


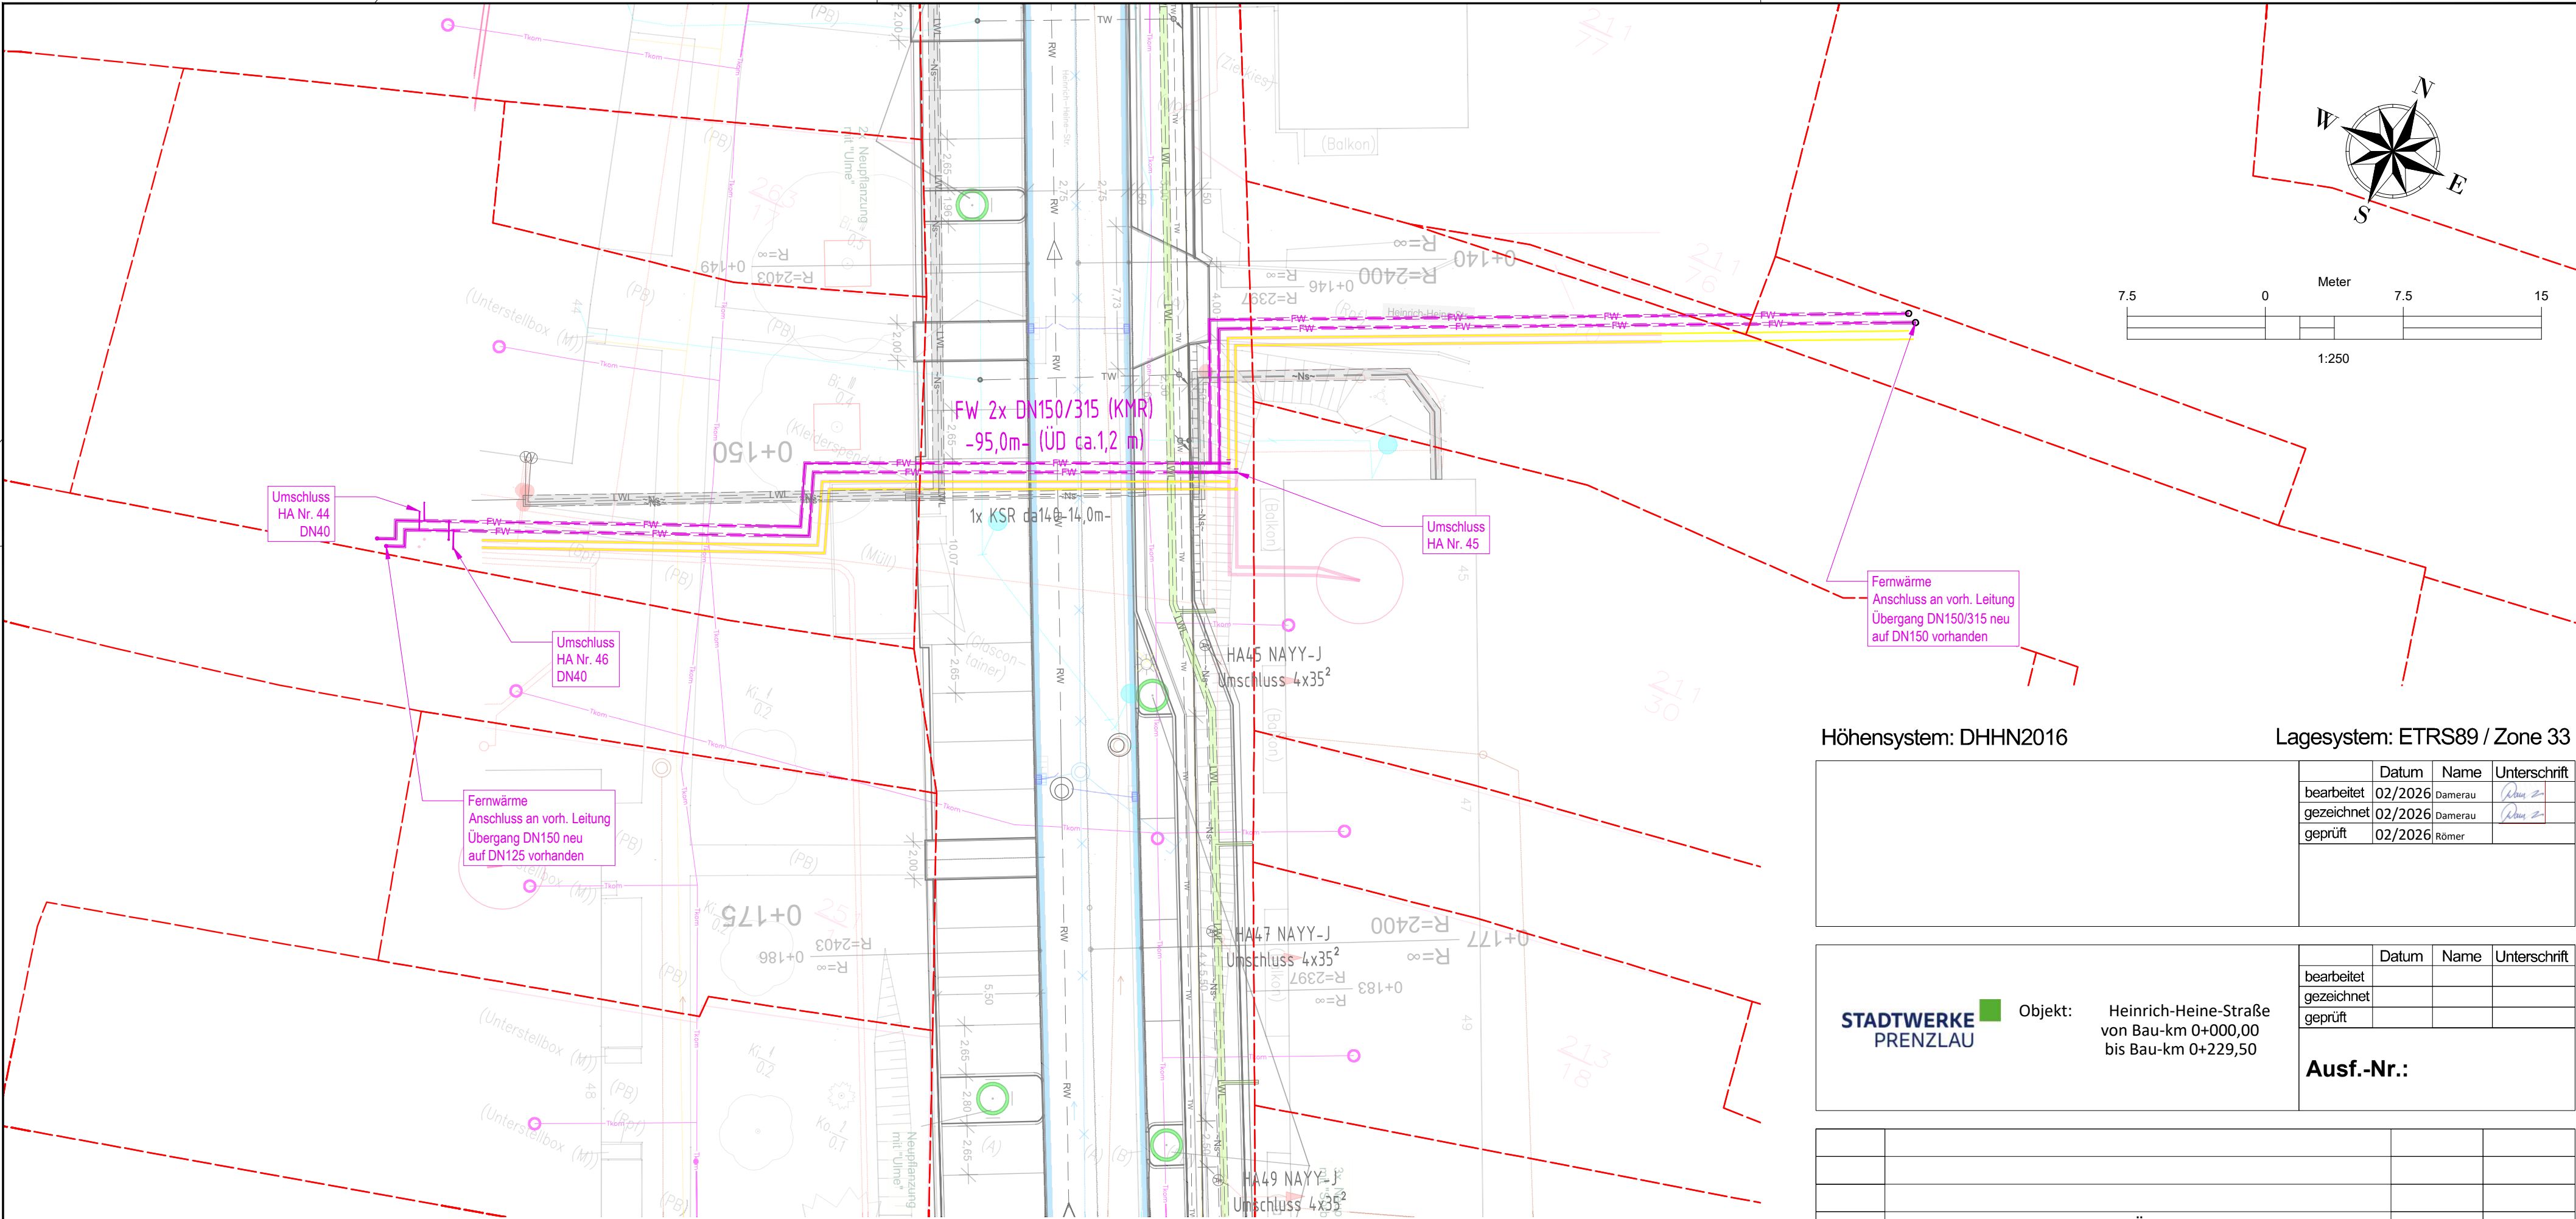

Erdverlegte Leitungen in den Außenanlagen		
	Bestand	Planung
Schmutzwasserleitung	—SW—	_____
Regenwasserleitung	—RW—	_____
Trinkwasserleitung	—TW—	_____
ELT-Trassen (Ns)	—Ns—	_____
ELT-Trassen (Ms)	—Ms—	_____
Gasleitung (Erdgas)	—GAS—	_____
KSR IT/Kommunikation	—Tkom—	_____
Wärmeleitung (Fernwärme)	—FW—	_____
Oberflurhydrant	POFH441	_____
Unterflurhydrant	H80	_____
Absperrarmatur	S150	_____
Leitung stillgelegt	_____	_____
Leitung für Abbruch vorgesehen	_____	_____
Leitungsverlauf oder Funktion unklar	_____	_____

Hinweise zur Ausführung:

Die Fernwärmeleitung in der Dimension DN 125, zwischen den Hausnummern 43 und 45 bzw. 44 und 46 die Straße quert, soll erneuert werden.

Die vorhandene Quering der Fernwärme-Leitung soll in der Dimension DN 150 (2-fach verstärkte Isolierung) in beide Richtungen bis außerhalb des Straßenbereiches ausgetauscht werden.

Im Straßenbereich werden keine neuen Fernwärmeanschlüsse erneuert oder gebaut.

Die vorhandene Leitung DN125/225 wird zurückgebaut.

Die Umbindungsarbeiten im Fernwärmenetz sollen außerhalb der Heizperiode stattfinden. Hierzu bedarf es einer exakten Abstimmung zwischen SWP und AN.

Der AN erhält zur Ausführung Koordinatenlisten für die eigenverantwortlich Absteckung der Trassen.

Kataster 1957 - bildet teilweise die ursprüngliche Gebäudefluchten (Albestand) entlang der Straßen ab



Höhensystem: DHHN2016 Lagesystem: ETRS89 / Zone 33

	Datum	Name	Unterschrift
bearbeitet	02/2026	Damerau	
gezeichnet	02/2026	Damerau	
geprüft	02/2026	Römer	

	Datum	Name	Unterschrift
bearbeitet			
gezeichnet			
geprüft			
Ausf.-Nr.:			

Nr.	Art der Änderung	Datum	Zeichen

AUSFÜHRUNGSPLANUNG

Unterlage / Blatt-Nr.: 16.3/ 5	
LP Fernwärme	
Maßstab: 1 : 250	
Grundhafter Ausbau Heinrich-Heine-Straße Infrastrukturplanung	
aufgestellt:	
Prenzlau, den ...	