


Datei: P:\Lütche\Projekte ohne N\ Prenzlau\E-LP Winterfeldstr.dwg
 zuletzt bearbeitet und vorgeprüft am: 17.02.2025 durch: Stefan Kruse

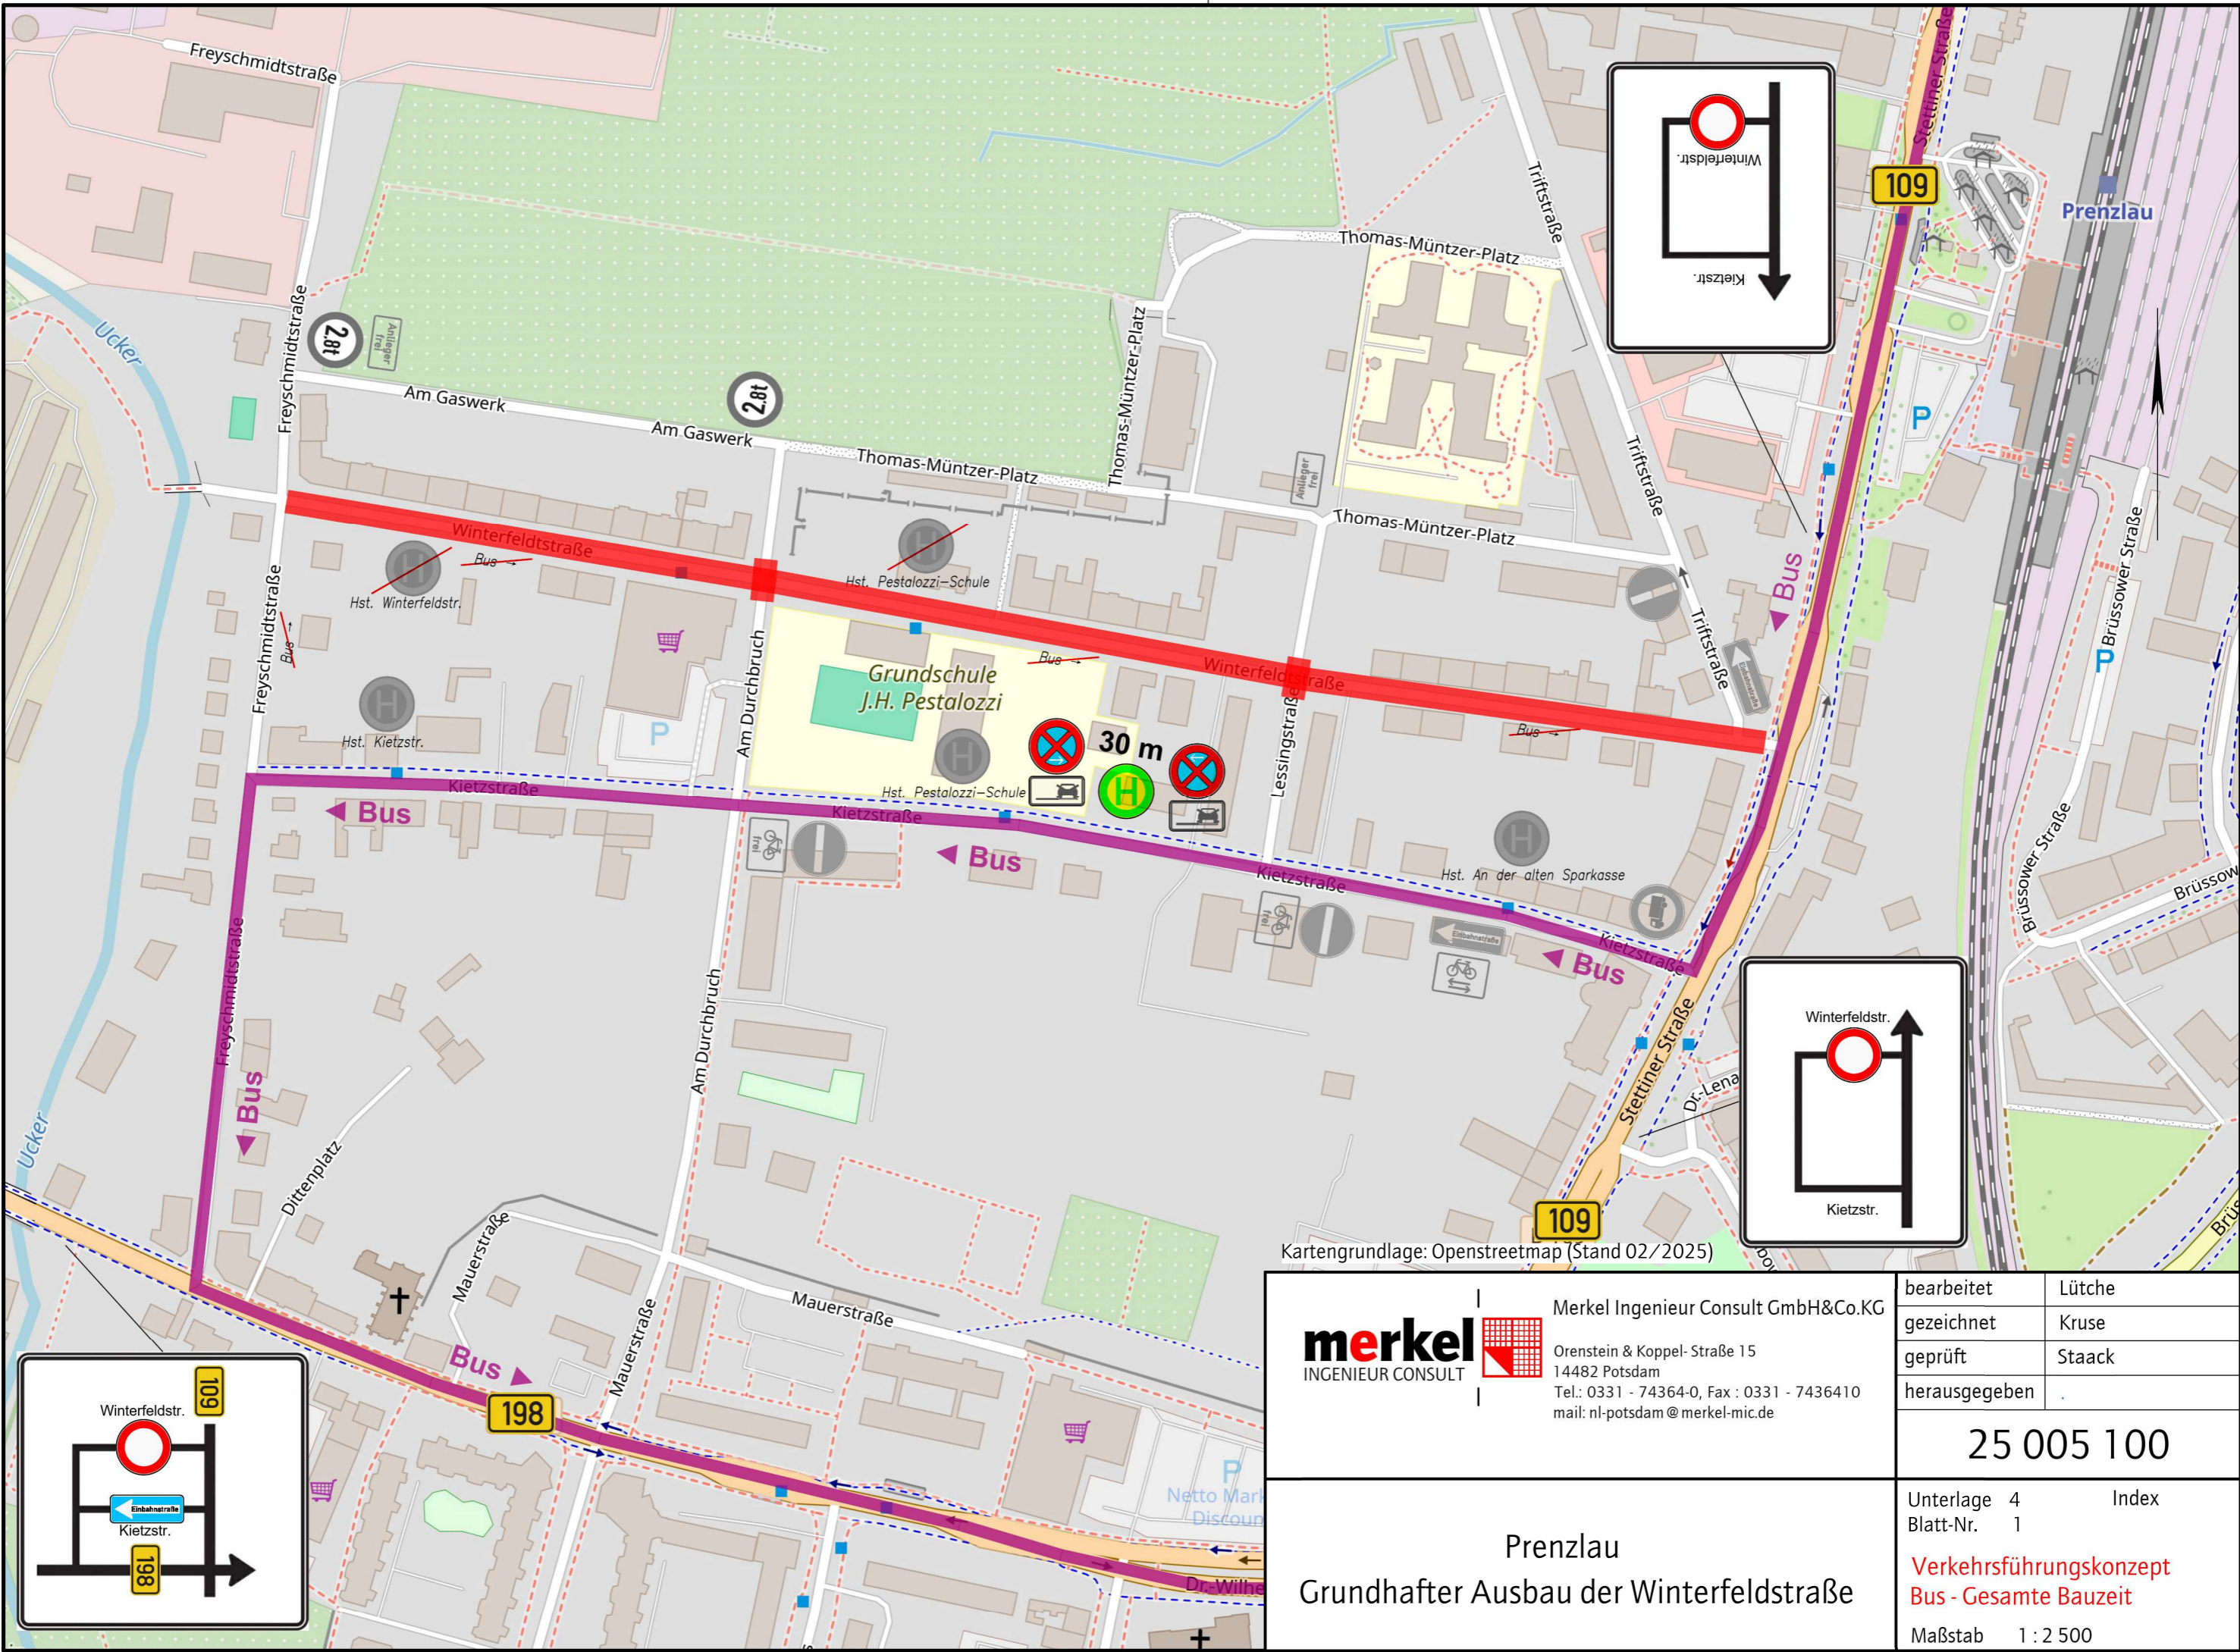

Kartengrundlage: Openstreetmap (Stand 02/2025)

merkel
 INGENIEUR CONSULT

Merkel Ingenieur Consult GmbH&Co.KG
 Orenstein & Koppel- Straße 15
 14482 Potsdam
 Tel.: 0331 - 74364-0, Fax : 0331 - 7436410
 mail: nl-potsdam@merkel-mic.de

bearbeitet	Lütche
gezeichnet	Kruse
geprüft	Staack
herausgegeben	

25 005 100

Prenzlau
 Grundhafter Ausbau der Winterfeldstraße

Unterlage 4	Index
Blatt-Nr. 1	
Verkehrsführungskonzept	
Bus - Gesamte Bauzeit	
Maßstab	1 : 2 500

