
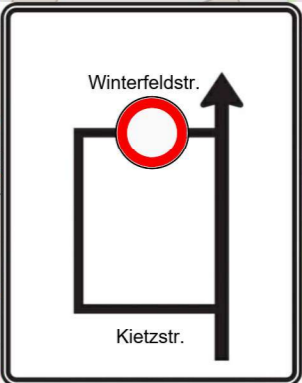
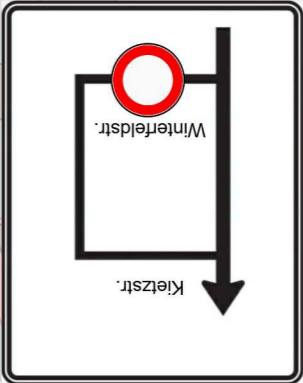
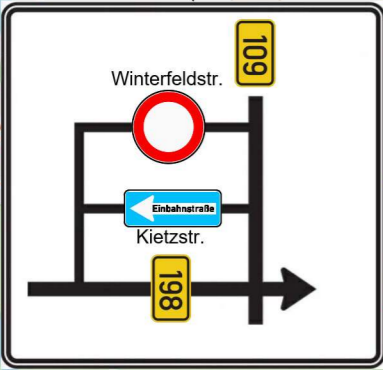


Datei: P:\Lütche\Projekte ohne Nr\ Prenzlau\E-LP Winterfeldstr.dwg
 zuletzt bearbeitet und vorgeprüft am: 17.02.2025 durch: Stefan Kruse

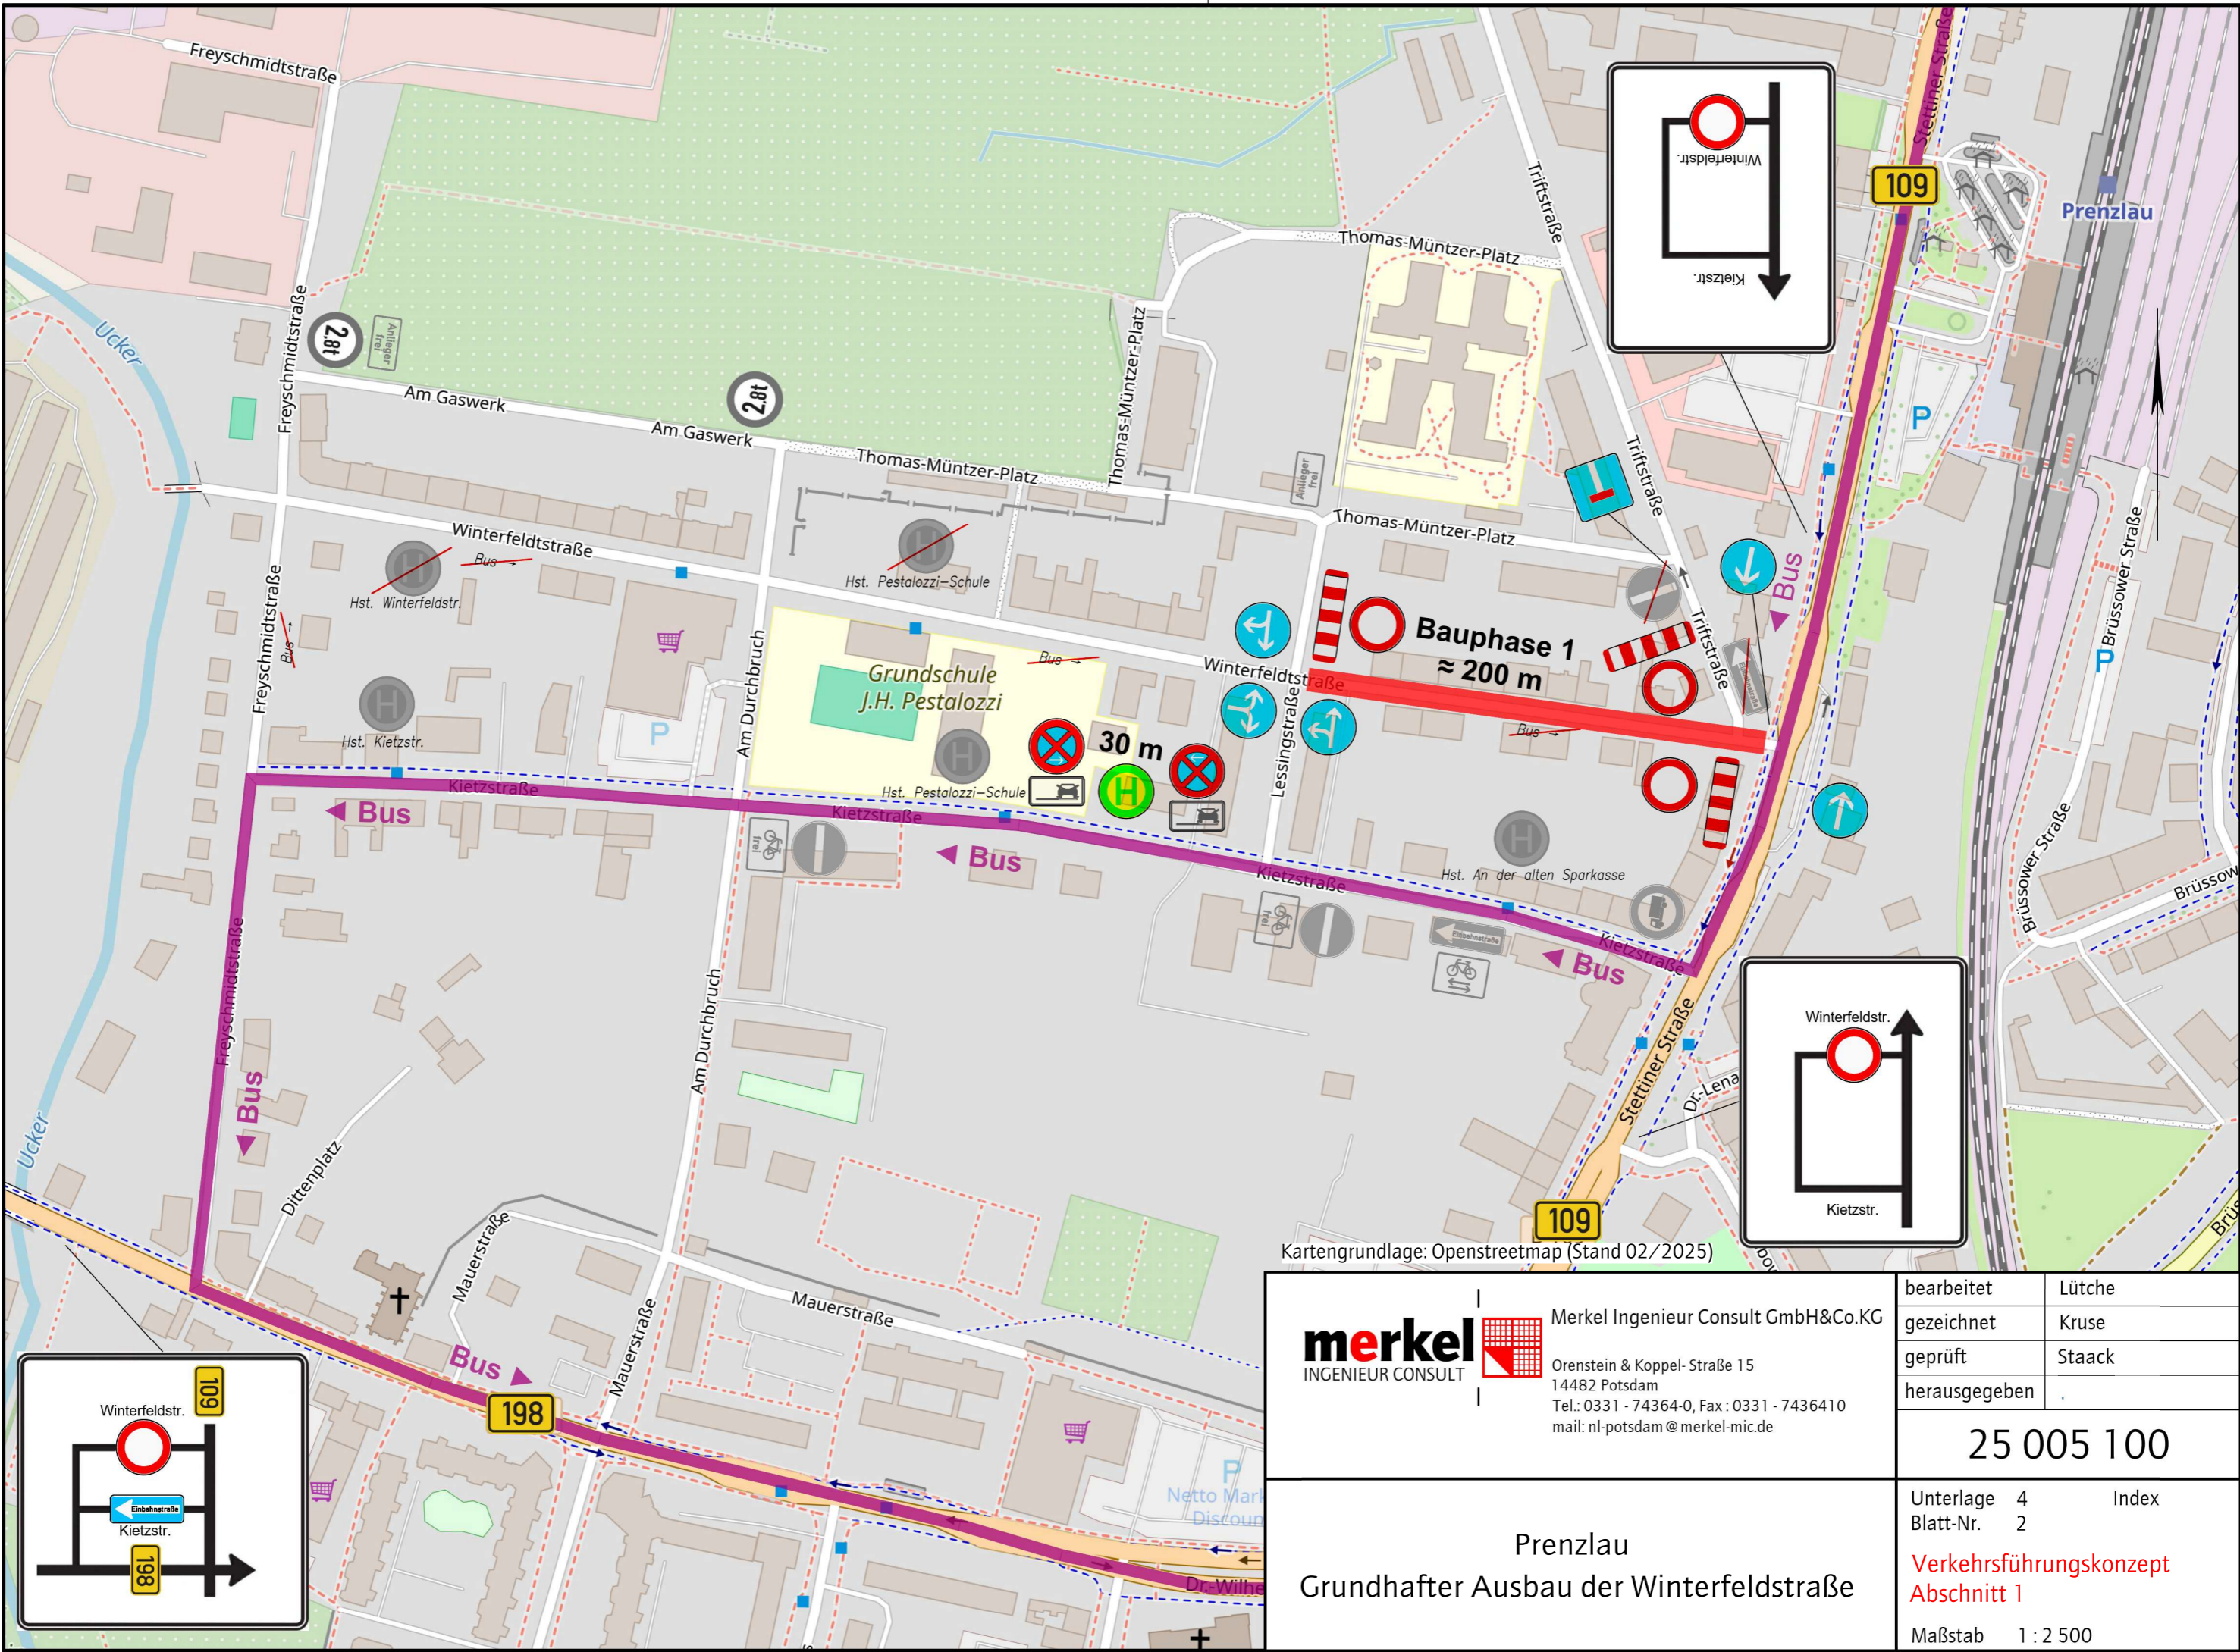

Kartengrundlage: Openstreetmap (Stand 02/2025)

merkel
 INGENIEUR CONSULT

Merkel Ingenieur Consult GmbH&Co.KG
 Orenstein & Koppel- Straße 15
 14482 Potsdam
 Tel.: 0331 - 74364-0, Fax: 0331 - 7436410
 mail: nl-potsdam@merkel-mic.de

bearbeitet	Lütche
gezeichnet	Kruse
geprüft	Staack
herausgegeben	

25 005 100

Prenzlau
 Grundhafter Ausbau der Winterfeldstraße

Unterlage	4	Index
Blatt-Nr.	2	
Verkehrsführungskonzept Abschnitt 1		
Maßstab	1 : 2 500	