



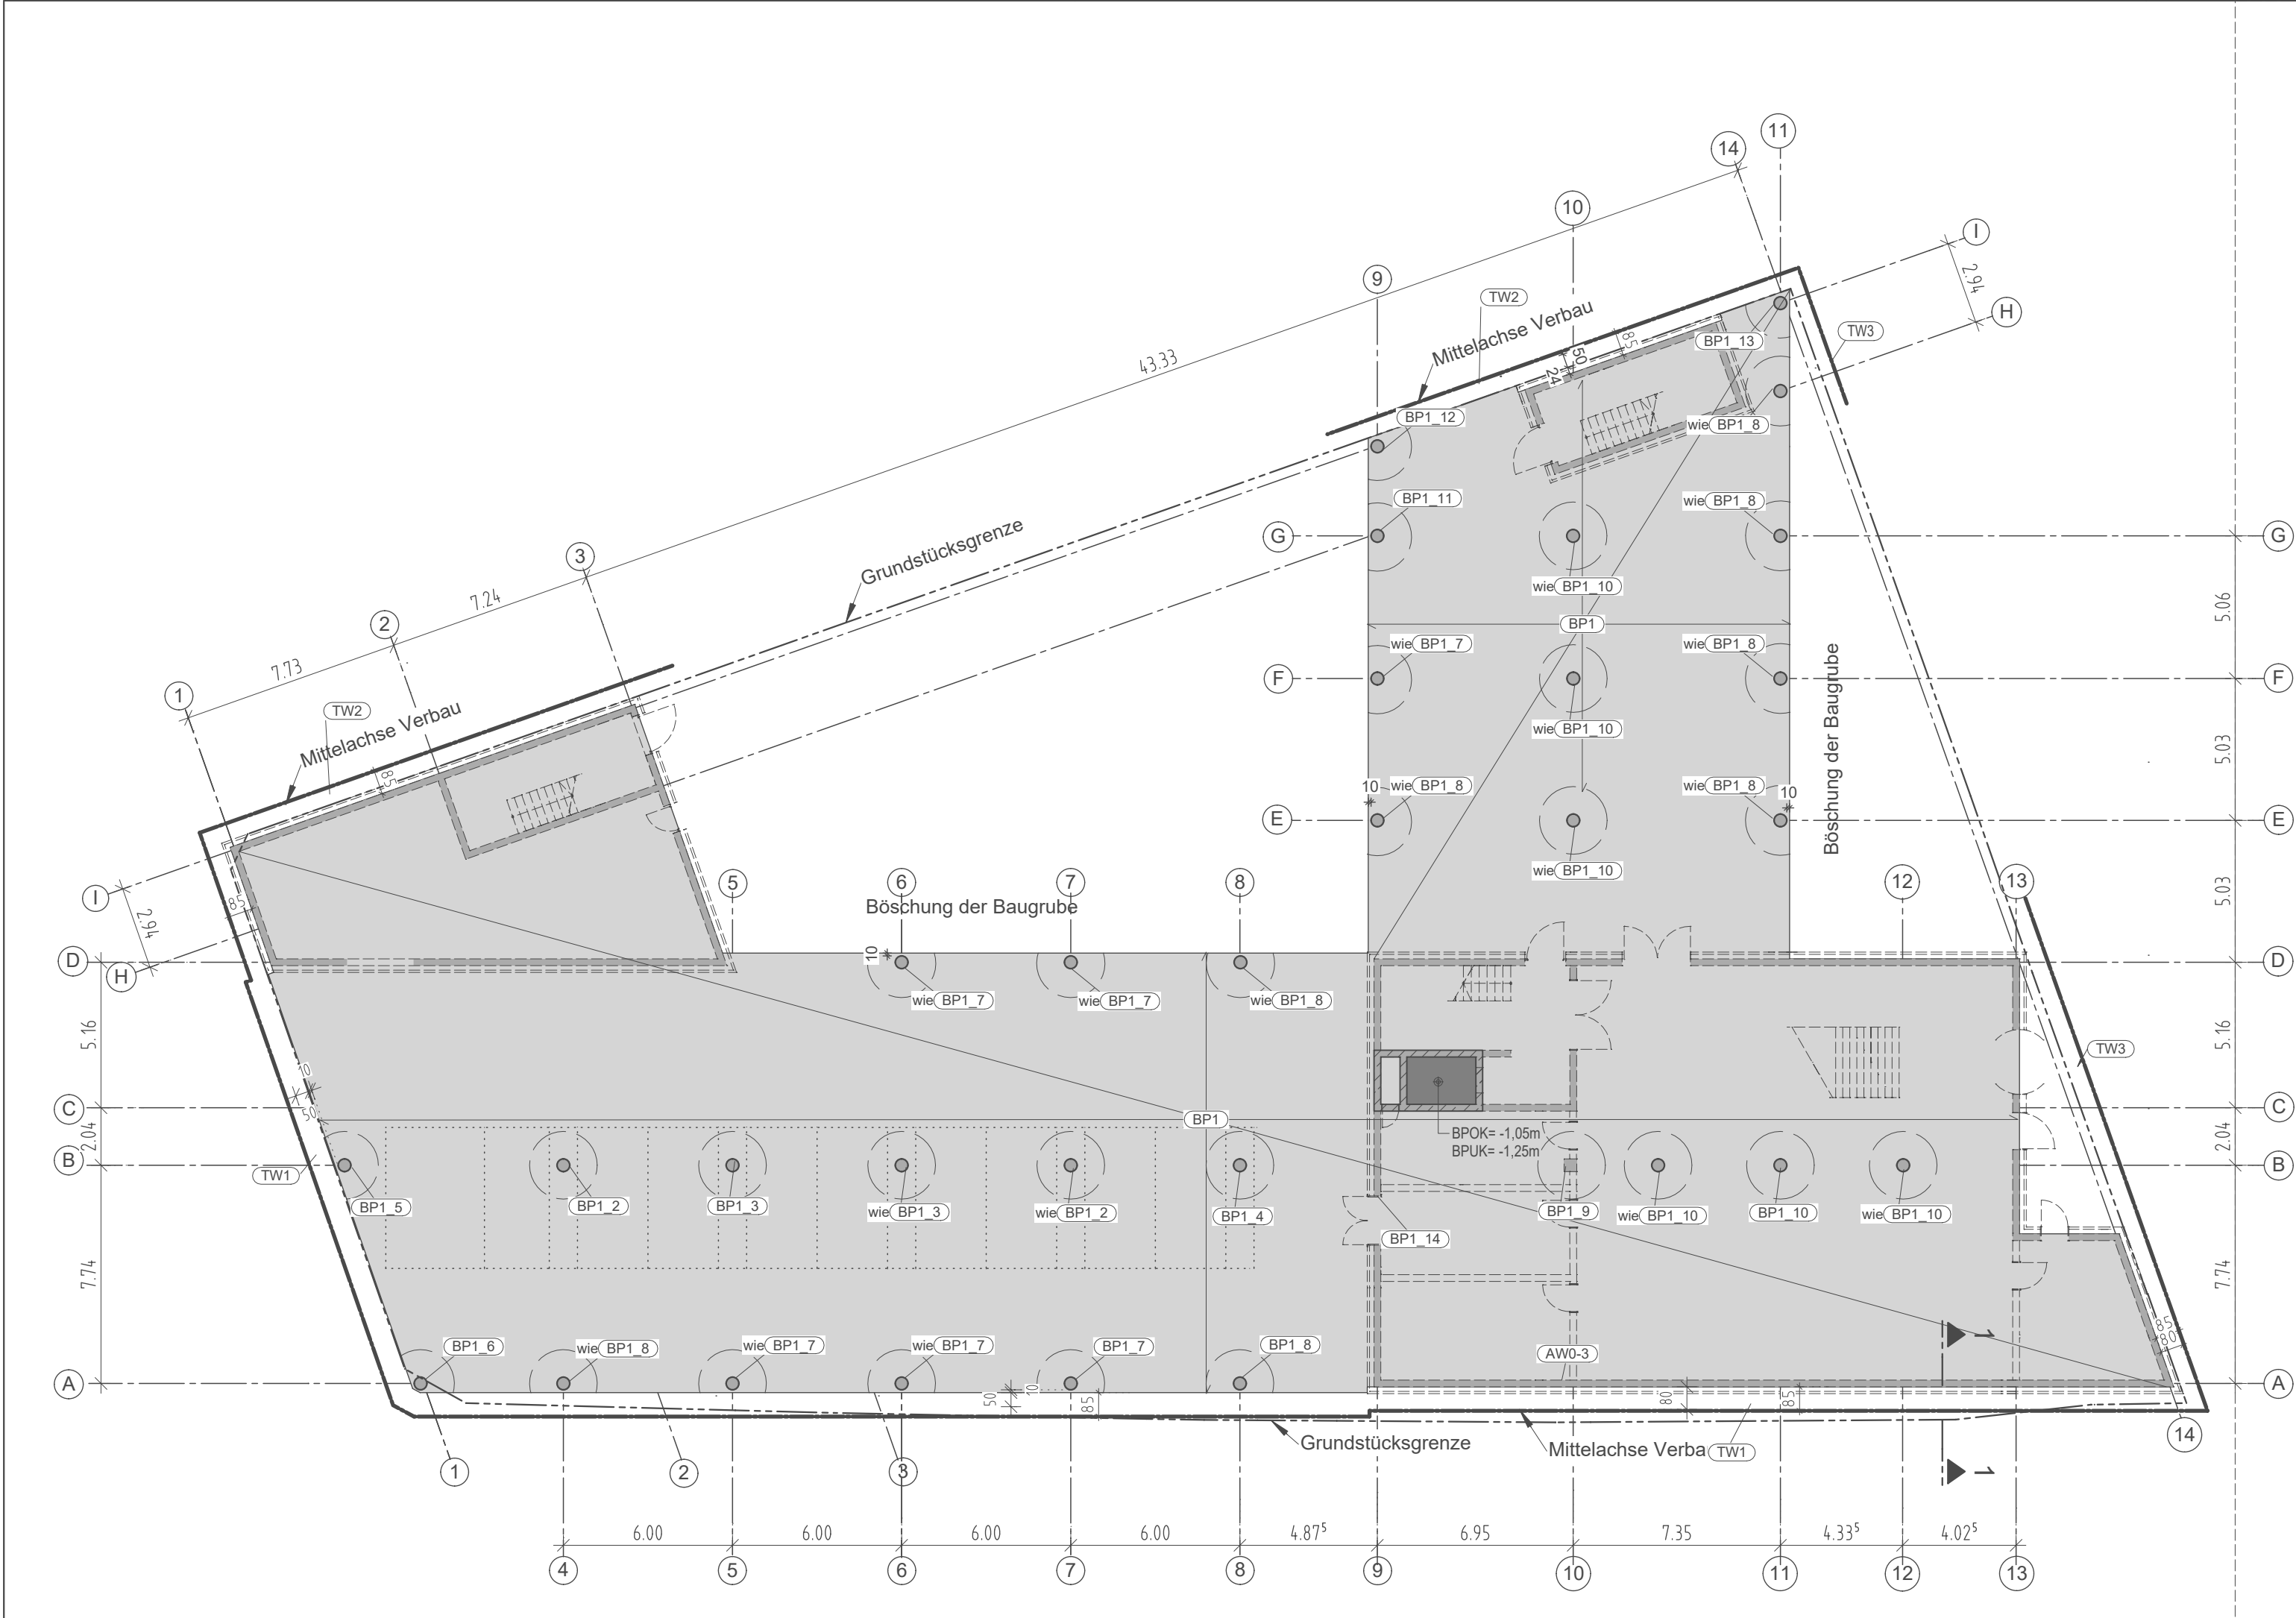

GESAMTLISTE POSITIONSPLAN

BEZEICHNUNG	ZUSATZTEXT POSITIONSPLAN
Bodenplatte	
BP-1 bis BP-3	Stb.- Bodenplatte d=100cm, C 30/37
Verbau	
SW1	Alternativ: Spundwand Larssen 601, S 355GP, l=6,70m
TW1	Trägerbohlwand HEB 200 S 235, l= 6,30m, h=60mm, a=2,0m
SW2	Alternativ: Spundwand AZ12, S 355GP, l=7,00m
TW2	Trägerbohlwand HEB 200 S 235, l= 6,30m, h=60mm, a=1,80m
SW3	Alternativ: Spundwand AZ12, S 355GP, l=7,00m
TW3	Trägerbohlwand HEB 260 S 235, l= 6,30m, h=80mm, a=2,00m
Nachweise	
BP1-1	Rissbreitennachweis
BP-1_2 bis BP-1_14	Durchstannznachweise

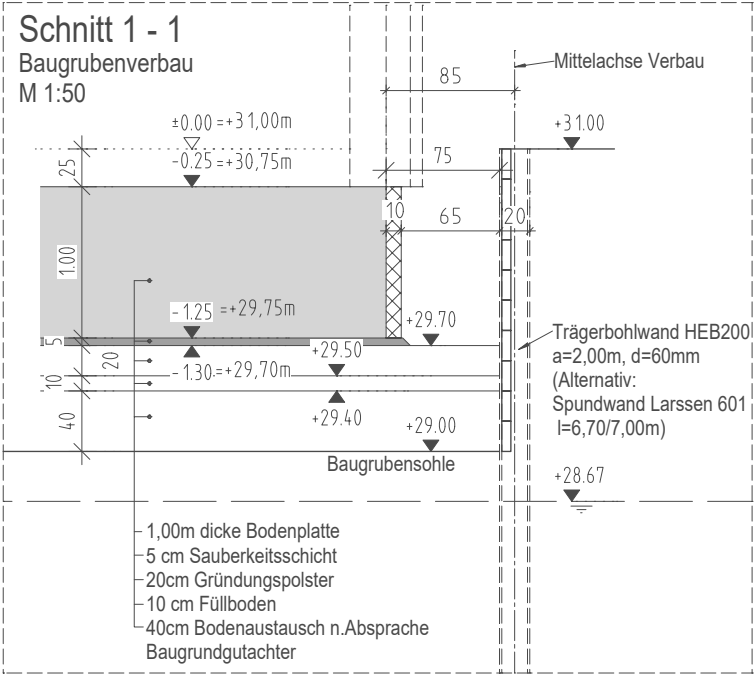

LEGENDE:

Beton bewehrt C 30/37 aufgehende Betonbauteile

Ansichtskanten Schnittkanten aufgehende Bauteile

C	03.03.2025	Pos. SW2 und SW3 geändert	A. K.
B	03.02.2026	Schnitt 1-1 geändert, TW3 neu	A. K.
Index	Datum	Änderung	Bearbeiter

Planinhalt:	Status:	Plan-Nummer:
Positionsplan Gründung		07_C

Bauvorhaben:	Neubau Medizinische Schule BRB-Hauptbahnhof
--------------	--

Bauherr:	Universitätsklinikum Brandenburg GmbH Hochstraße 29 14770 Brandenburg an der Havel
----------	--

Architektur:	muellerkrieg wrogemann architekten part mbb Geschwister-Scholl-Straße 2 14776 Brandenburg an der Havel
--------------	--

Tragwerksplanung:	KÖBERPLAN Architekten und Ingenieure Wilhelmsdorfer Landstraße 41 14776 Brandenburg a. d. Havel Tel.: 03381/6296-0 E-Mail: info@koeber-plan.de
-------------------	--

Planungsphase:	GENEHMIGUNGSPLANUNG		
bearbeitet:	geprüft:	Höhenbezug:	Maßstab:
A. K.	A. L.	±0.00 = 31,00m ü. DHHN	1:200

Planinhalt:	Positionsplan Grundriss Gründung		
-------------	-------------------------------------	--	--

Projekt-Nummer:	Datum:	Plan-Nummer:
T 23-04	12.12.2025	TWP_LP4_PP_-1_07_C