


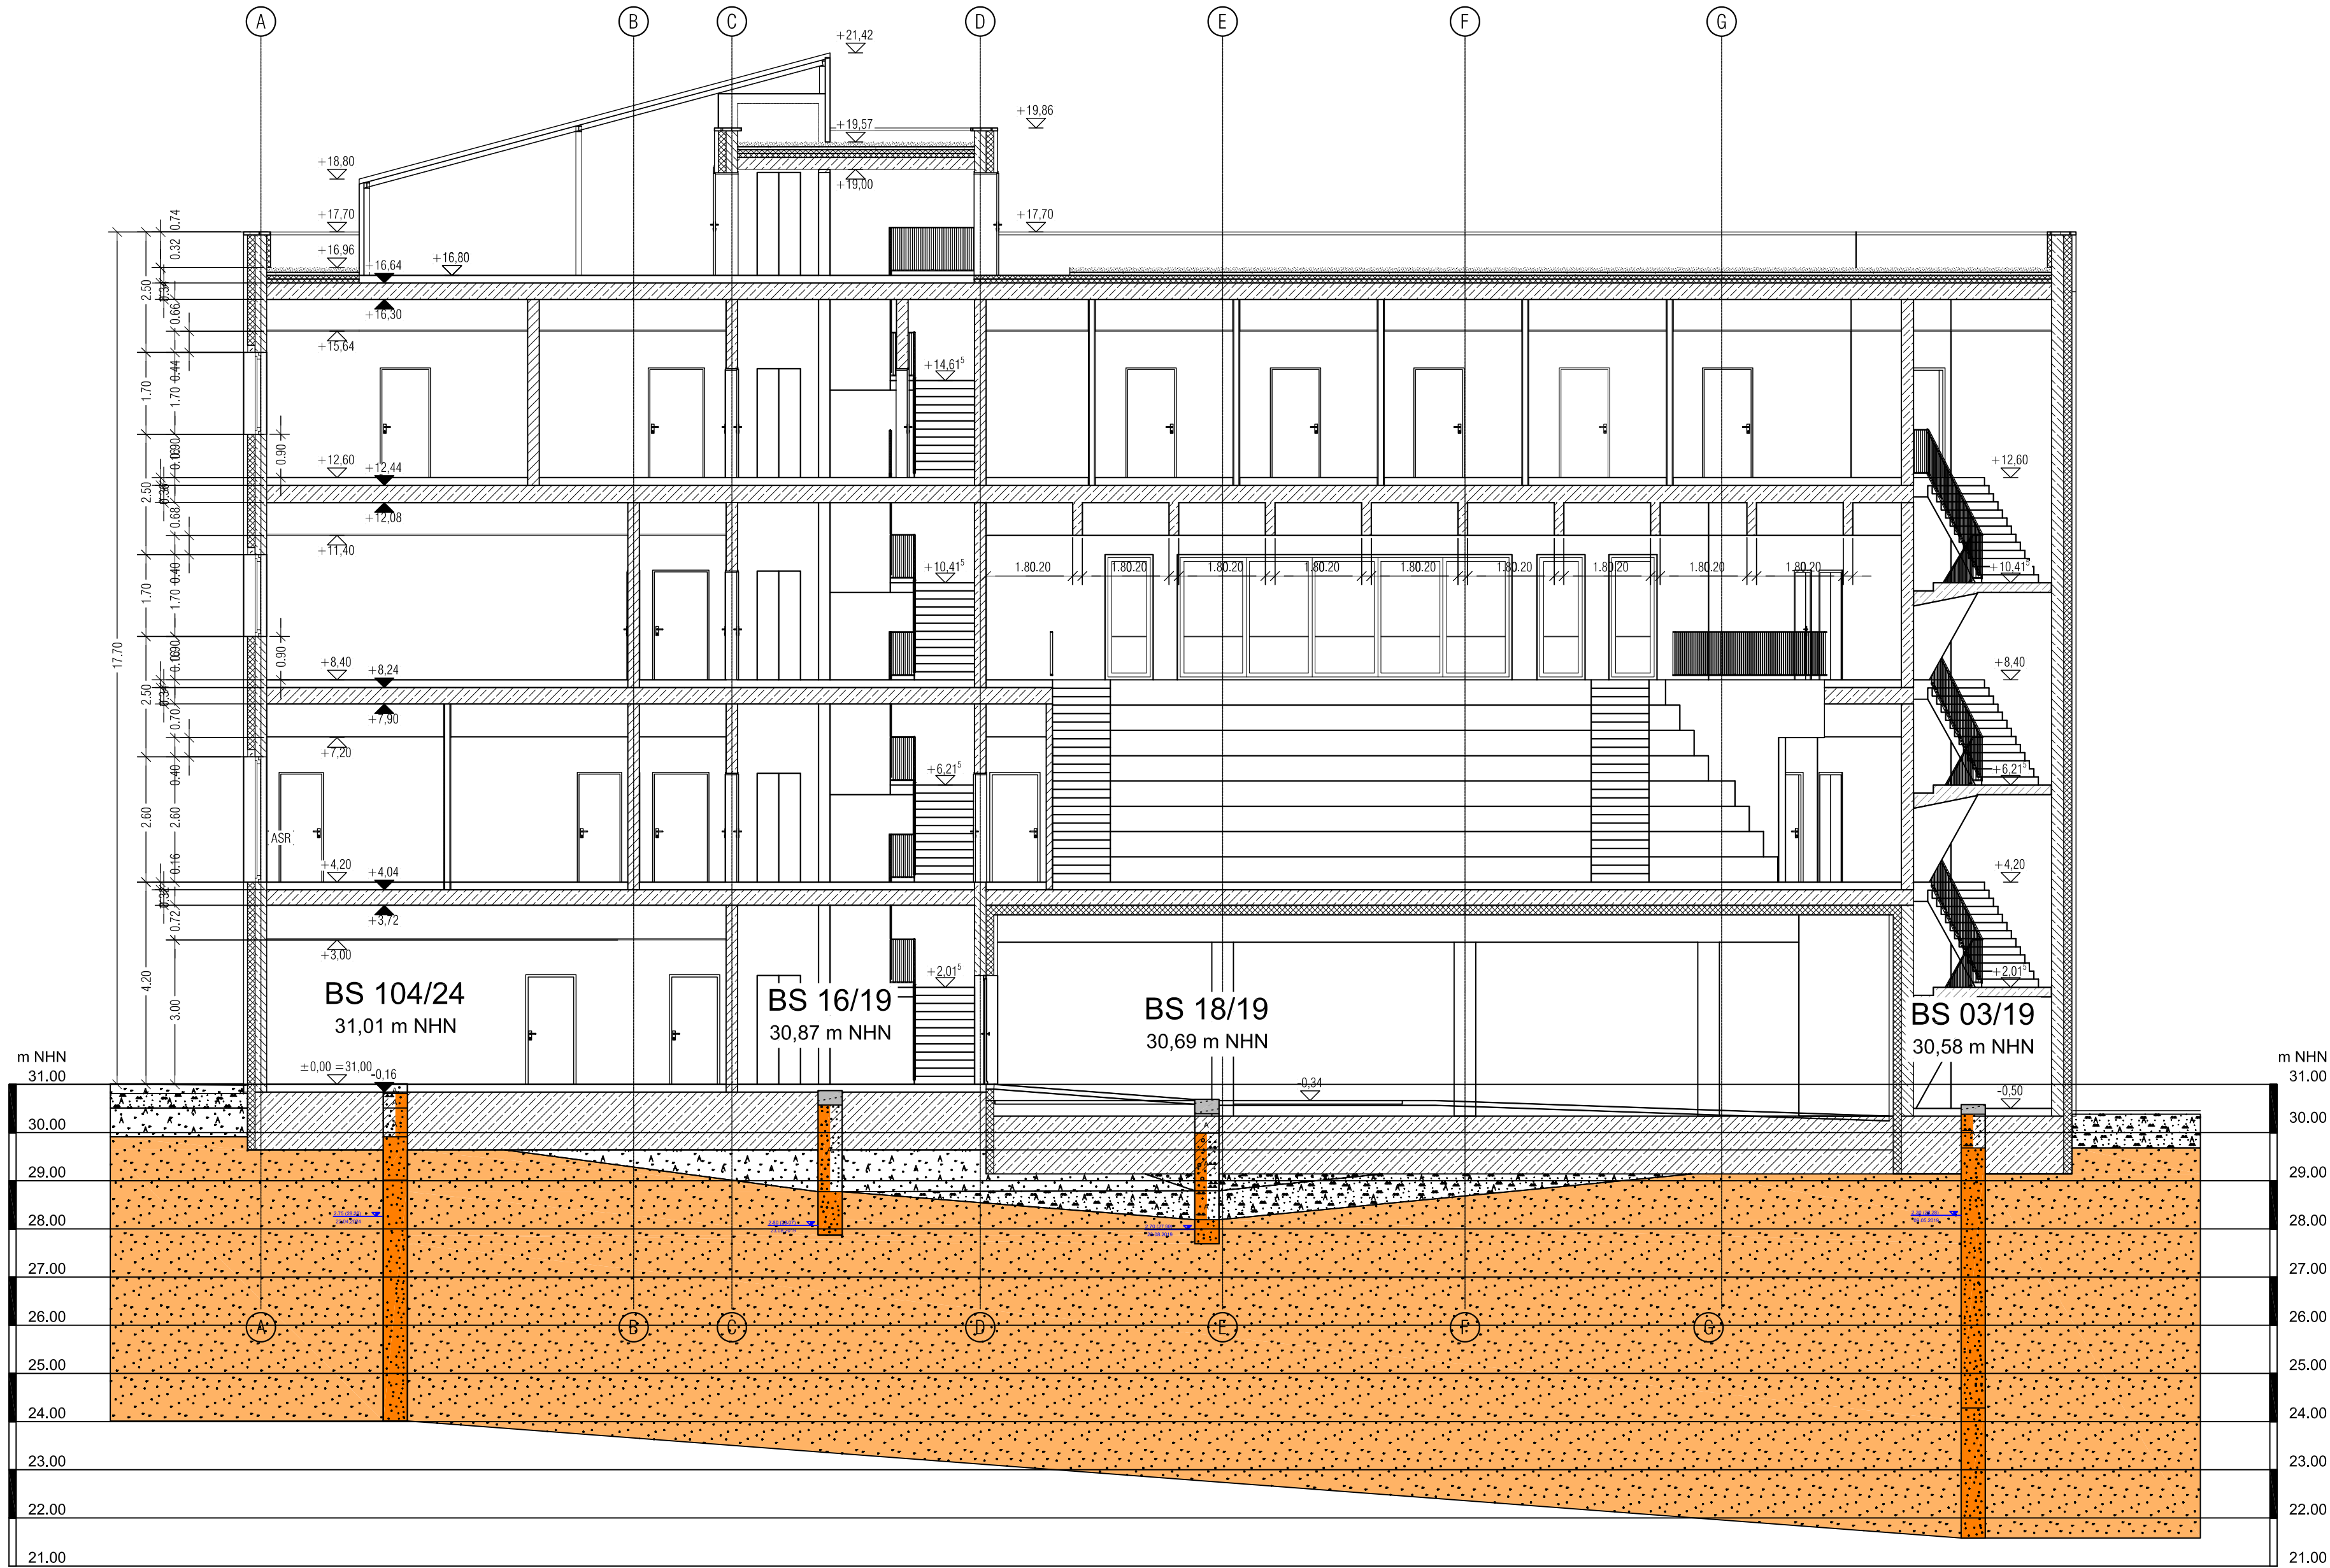


Legende

- A Auffüllung
- Mittelsand
- Sand

INGENIEURGESELLSCHAFT FISCHER mbH Am Elisabethhof 13 14772 Brandenburg	Universitätsklinikum Brandenburg 14776 Brandenburg, Johann-Carl-Sybel-Str. Baugrunderkundung - 2. Ergänzung	Bericht: 240097
		Anlage Nr.: A 06.01
Höhenbezug: DHHN 2016 Lagebezug: ETRS 89	Maßstab d. Höhe: 1 : 100 Maßstab d. Länge: 1 : 100	Index: 0 03.06.2024
		gezeichnet: lm geprüft: pf

Baugrundlängsschnitt
B-B

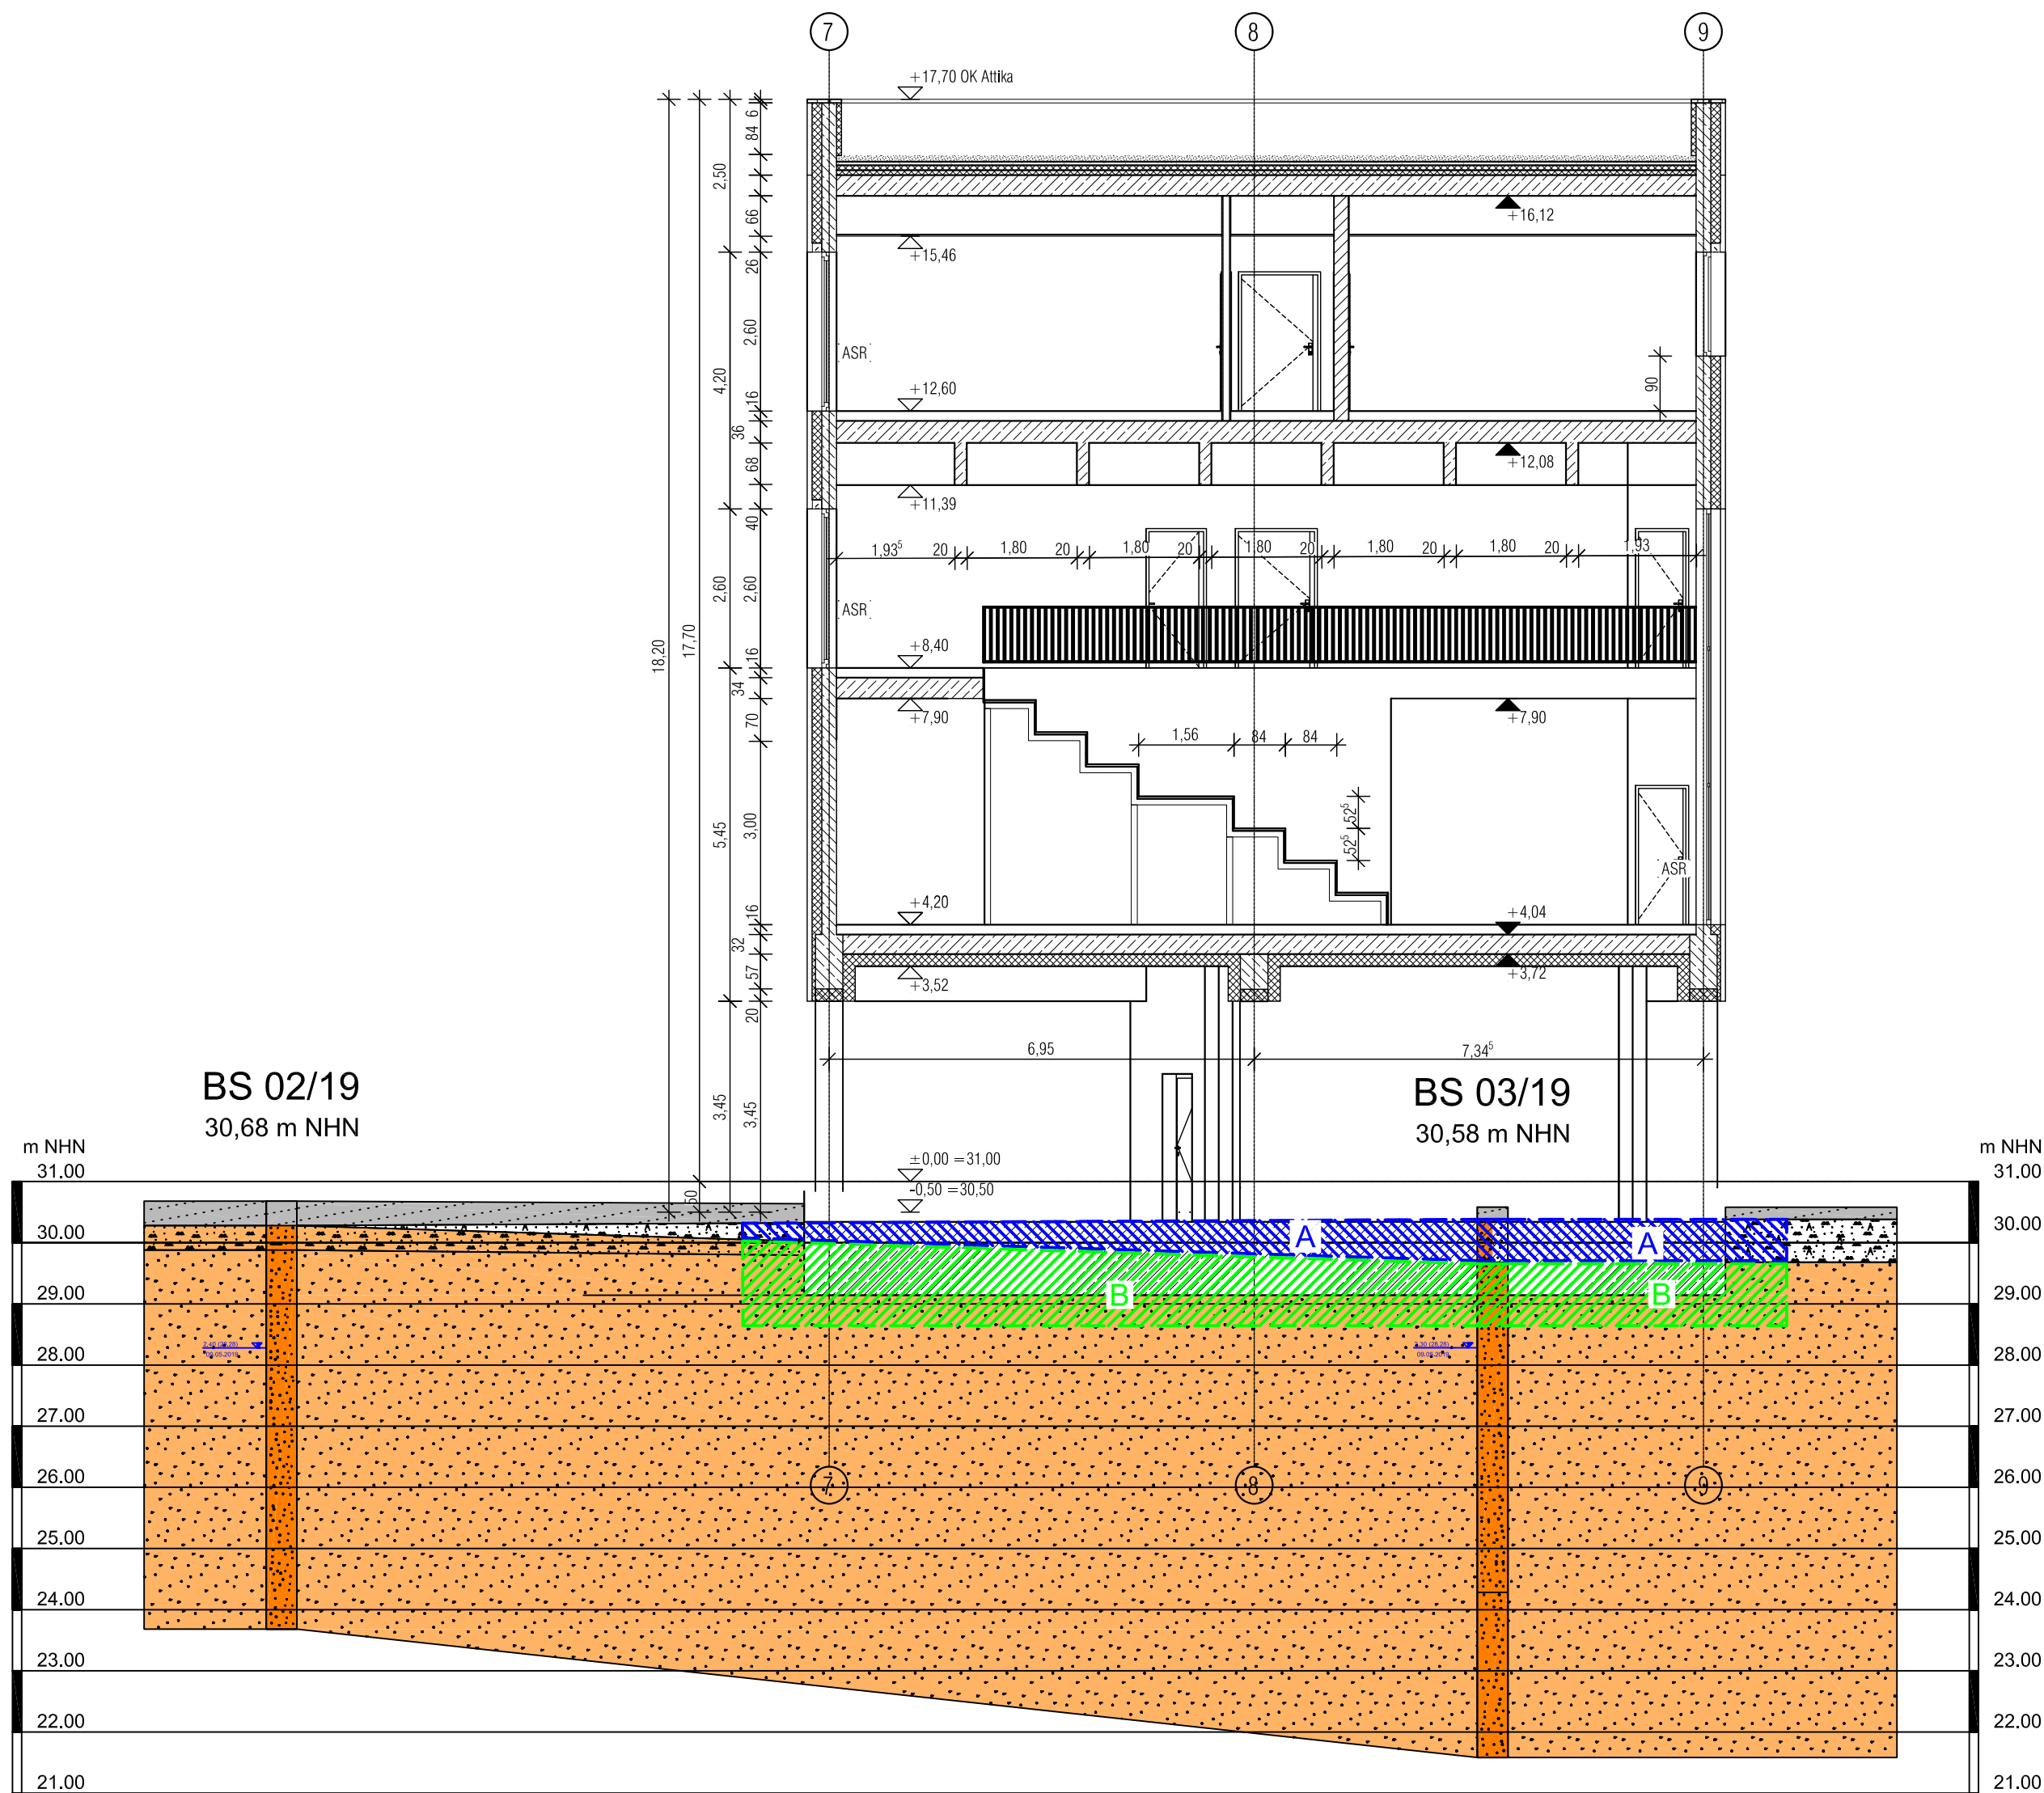

Legende

A

Auffüllung

Mittelsand

Sand


Homogenbereich A

Homogenbereich B

INGENIEURGESELLSCHAFT FISCHER mbH Am Elisabethhof 13 14772 Brandenburg	Universitätsklinikum Brandenburg 14776 Brandenburg, Johann-Carl-Sybel-Str. Baugrunderkundung - 2. Ergänzung	Bericht:	240097
		Anlage Nr.	A 06.02
Höhenbezug: DHHN 2016 Lagebezug: ETRS 89	Maßstab d. Höhe: 1 : 100 Maßstab d. Länge: 1 : 100	Index: 0 03.06.2024	gezeichnet: lm geprüft: pf

Baugrundlängsschnitt mit Homogenbereichen

A-A

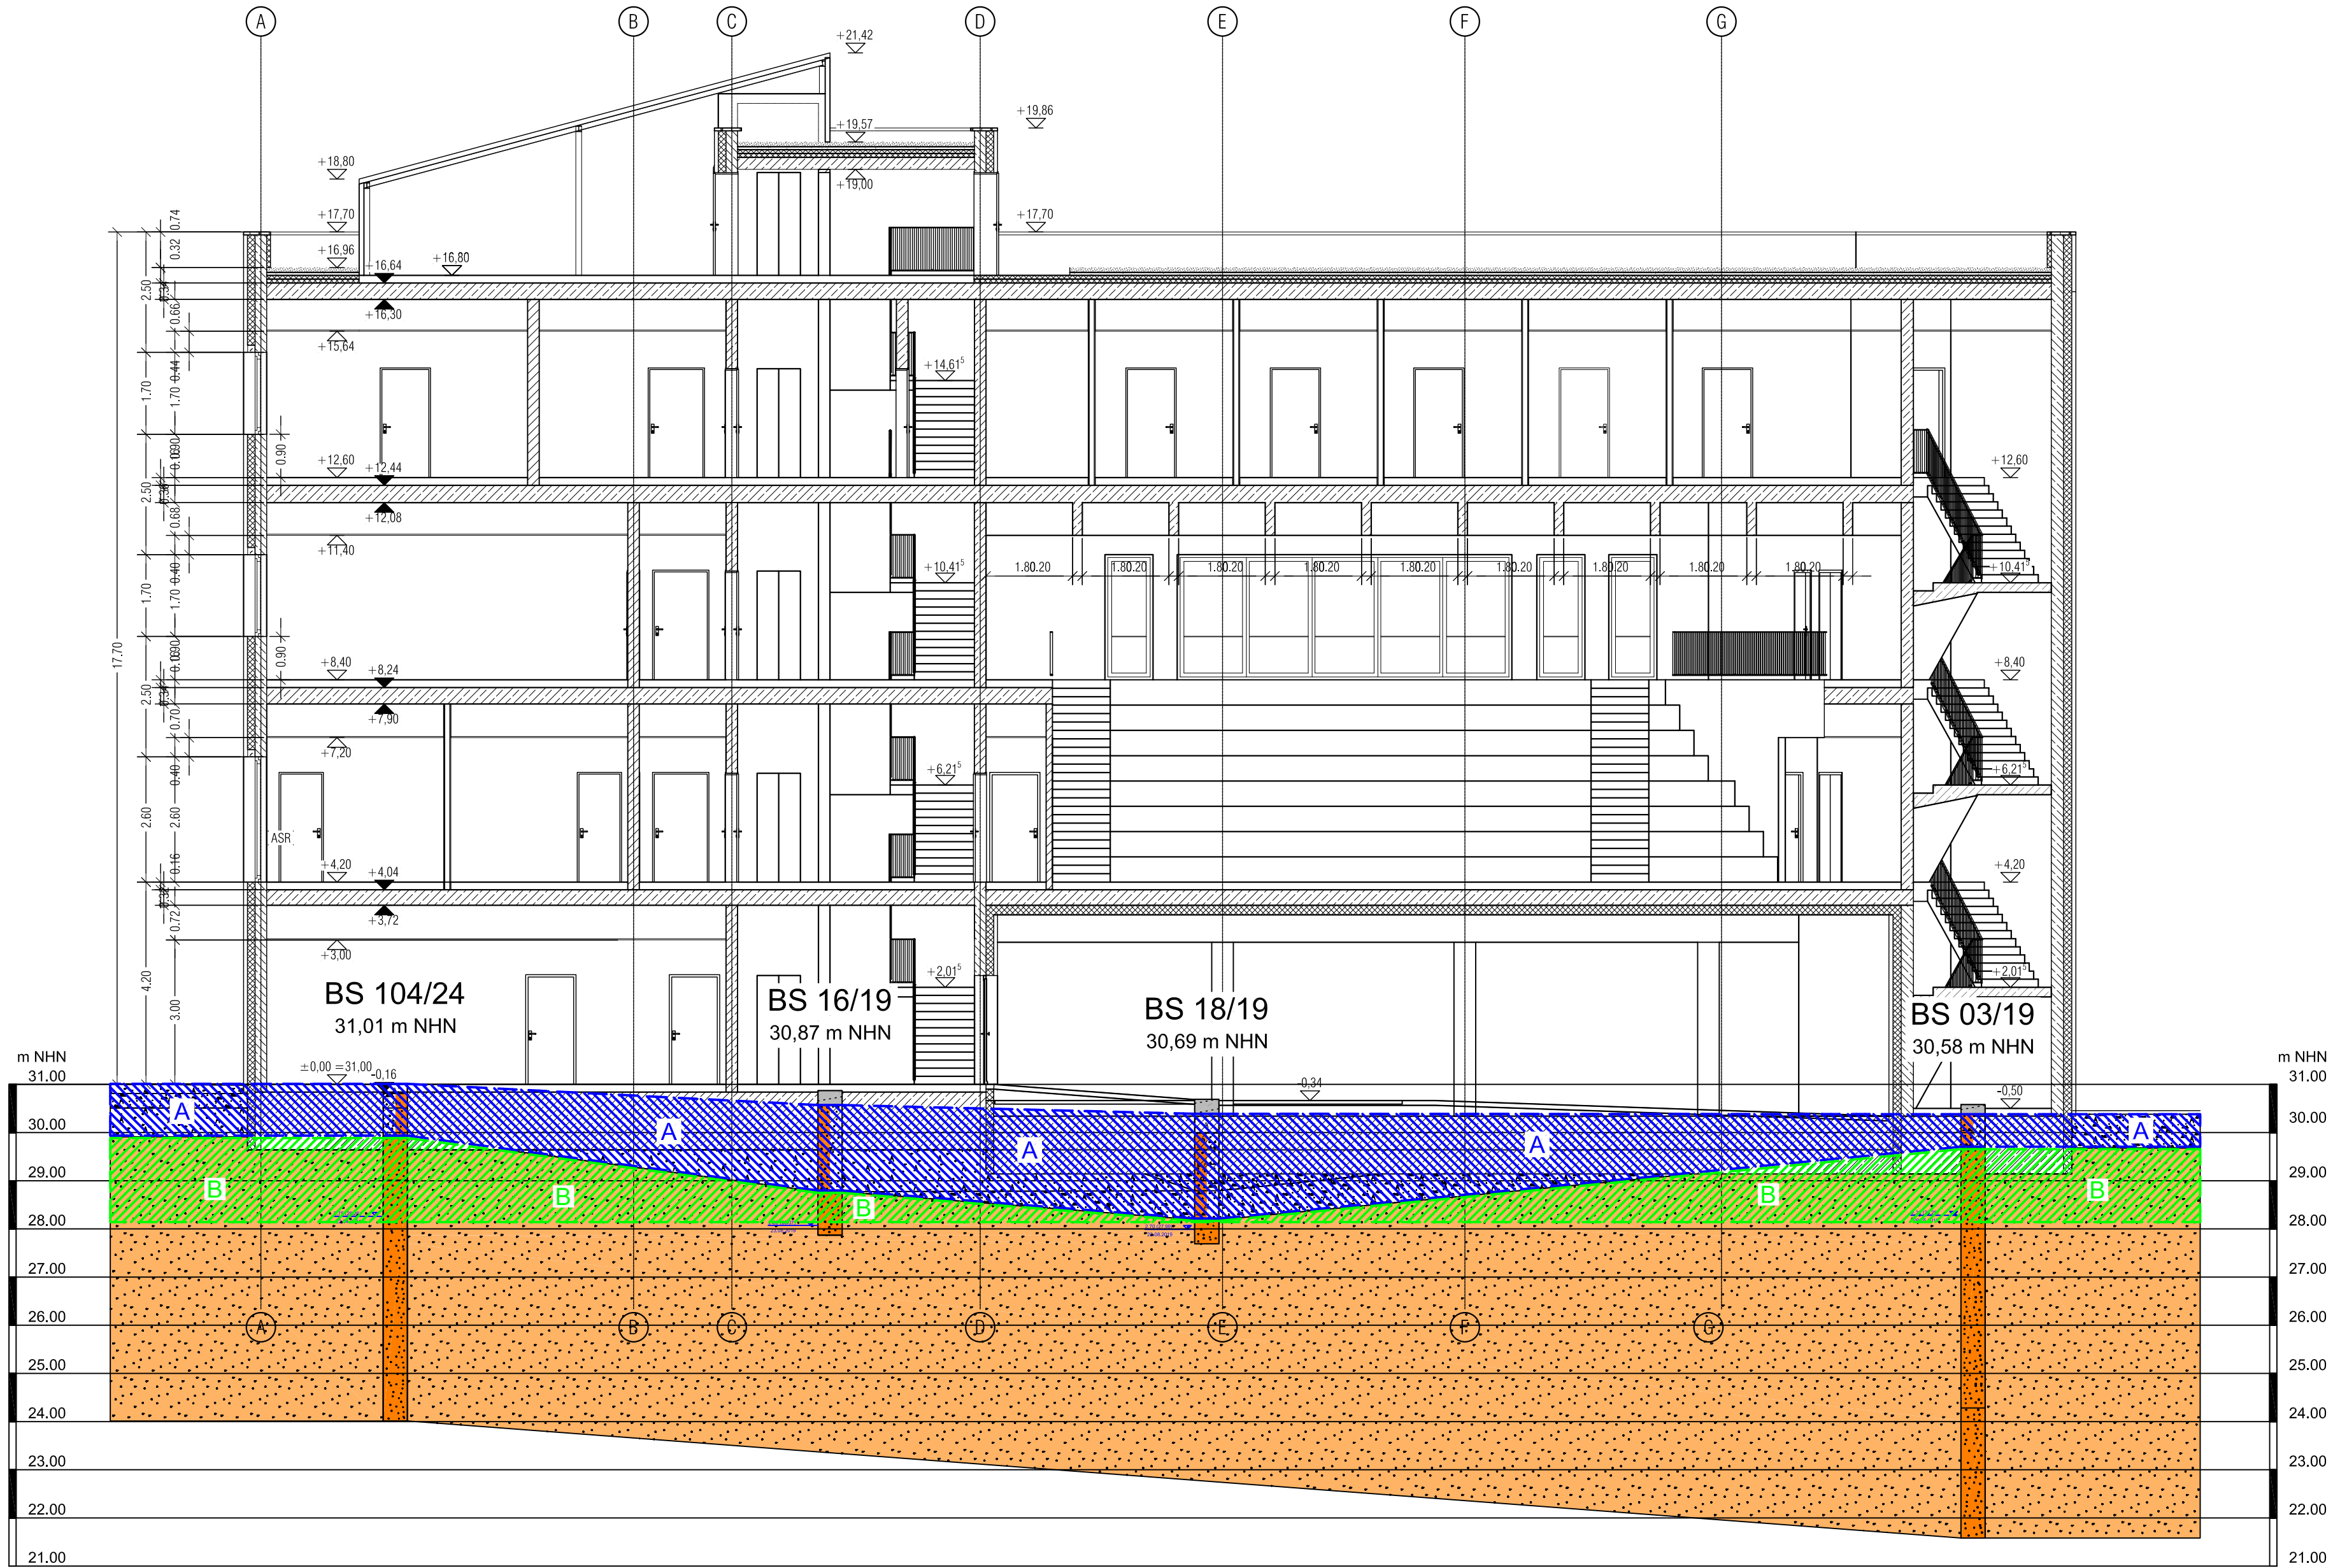

Legende

A

Auffüllung

Mittelsand

Sand

Homogenbereich A

Homogenbereich B

INGENIEURGESELLSCHAFT FISCHER mbH Am Elisabethhof 13 14772 Brandenburg	Universitätsklinikum Brandenburg 14776 Brandenburg, Johann-Carl-Sybel-Str. Baugrunderkundung - 2. Ergänzung	Bericht: 240097
		Anlage Nr.: A 06.03
Höhenbezug: DHHN 2016 Lagebezug: ETRS 89	Maßstab d. Höhe: 1 : 100 Maßstab d. Länge: 1 : 100	Index: 0 03.06.2024
gezeichnet: lm geprüft: pf		

Baugruendlängsschnitt mit Homogenbereichen
B-B