


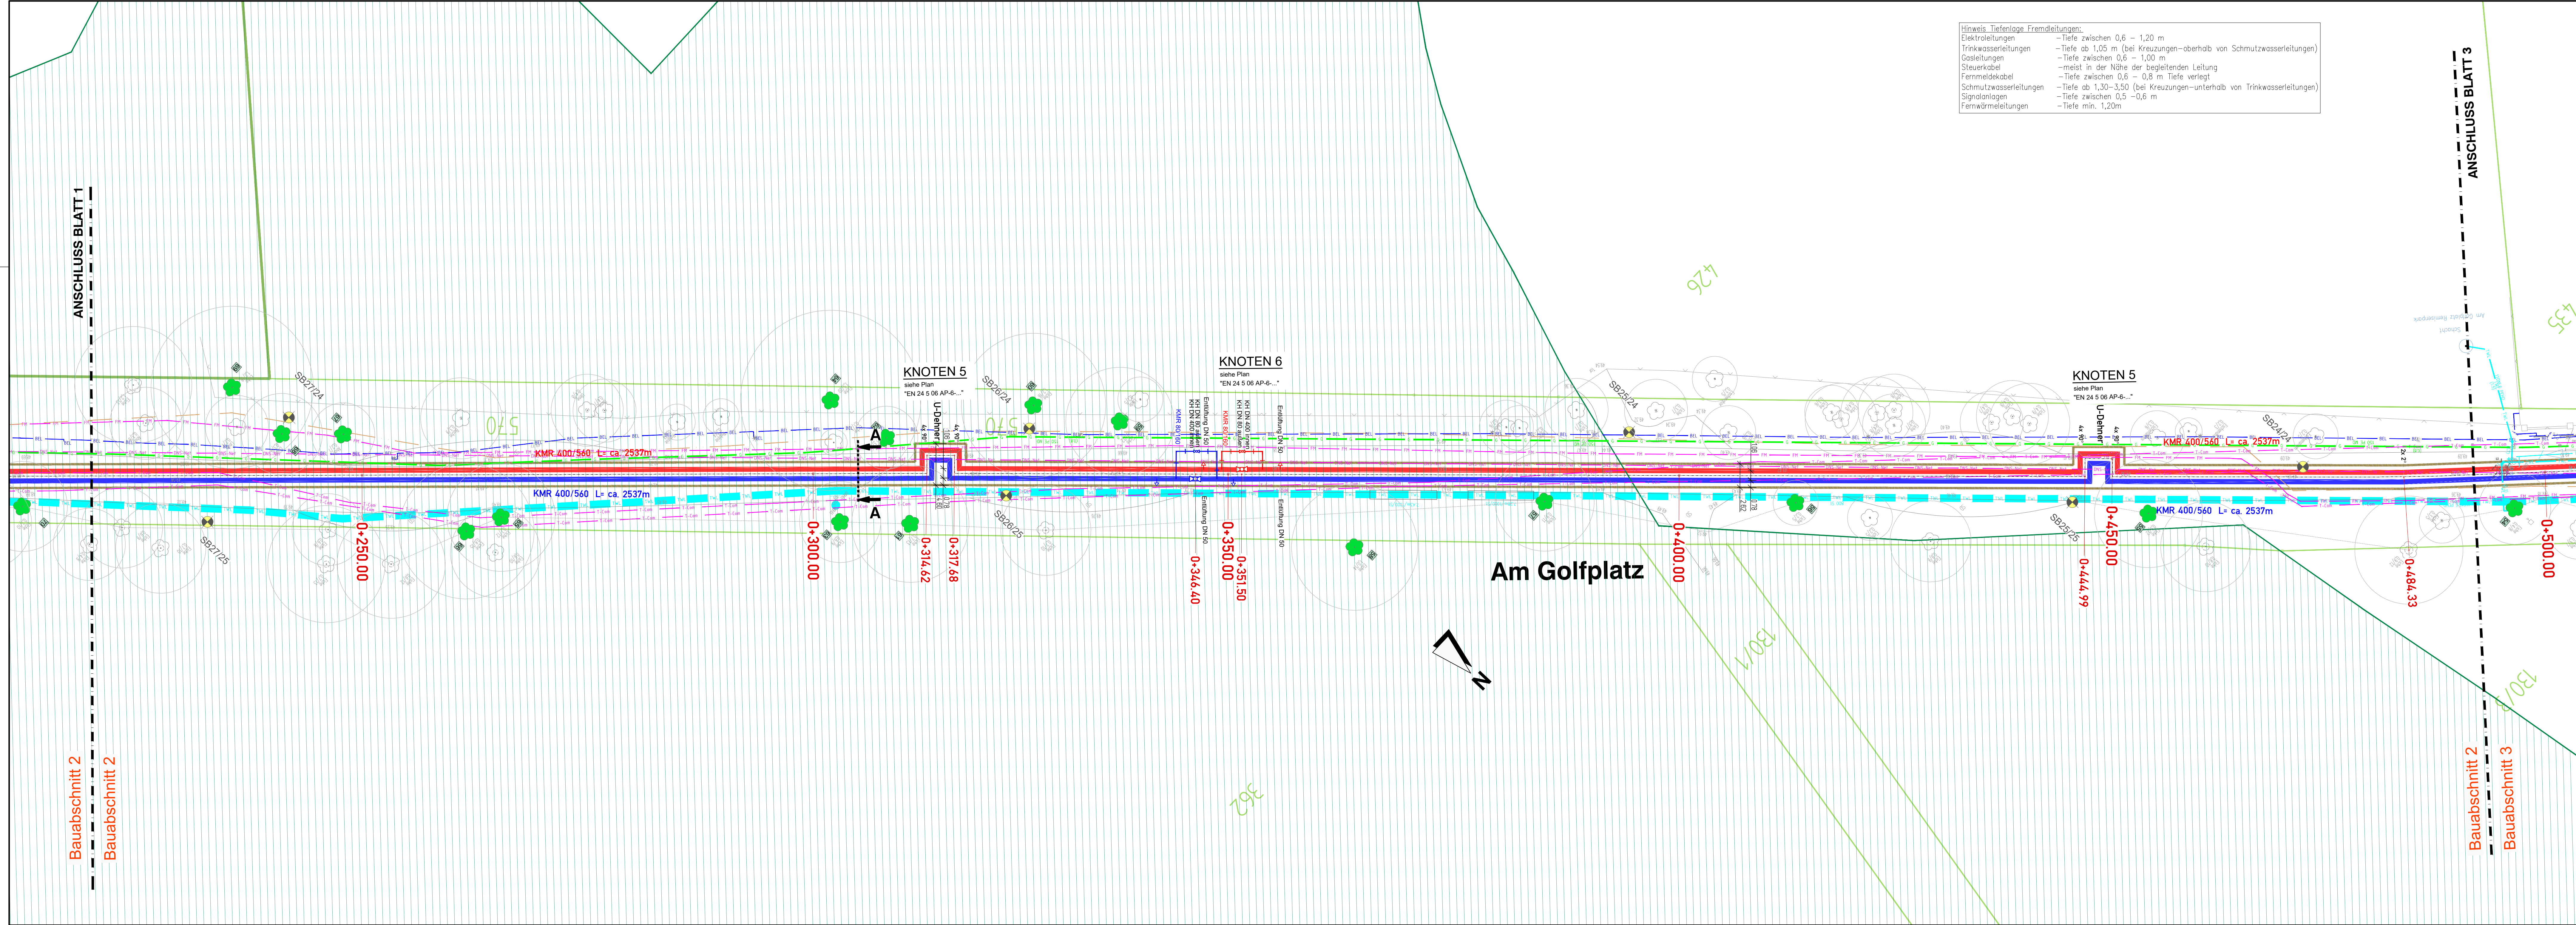

Zeichenerklärung

sonstiger Punkt	Grünland	BP	BECKENPLASTER
Trigonometrischer Punkt	Gartenland	KB	BETONPLASTER
Polygonpunkt	Laubwald	KP	KLEINPLASTER
Mauerbohrer	Nadelwald	RG	RAUBENPLASTER
Grenzpunkt auf gemessen	Mischwald	MO	MOBILPLASTER
Kilometerstein	Gebüschfläche	SB	STRASSENPLASTER
Kanalstein		AS	ASPHALT
Unterflurkabel		OP	GROßPLASTER
Unterflurkabel		SD	SCHOTTERDECKE
Unterflurkabel		MP	MANÖVERDECKUNG
Unterflurkabel		KD	KIESDECKE
Unterflurkabel		UB	UNBEFESTIGT
Unterflurkabel		Kat	KANTENSTEIN
Unterflurkabel		NP	NATURSTEINPLASTER
Unterflurkabel		H	HOLZ
Unterflurkabel		REC	RECYCLING
Unterflurkabel		VB	VERBUNDPLASTER
Unterflurkabel		Whs	WANDHAUS
Unterflurkabel		Schp	SCHUPPEN
Unterflurkabel		Ga	GARAGE

Leitungsbestand

Elektr. Kabel	ADL	Abwasserdruckleitung
Elektr. Kabel	Freigefälleleitung	
Elektr. Kabel	Trinkwasserleitung	
Elektr. Kabel	Gasleitung	
Elektr. Kabel	Ferngasleitung	
Elektr. Kabel	FW	Fernwärme Vorlauf
Elektr. Kabel	FW	Fernwärme Rücklauf
Elektr. Kabel	Regenwasserleitung	

ENGENIES GmbH
Am Amtsgarten 10
15711 Königs Wusterhausen

EWP
Stadtwerke Potsdam GmbH

Fernwärmetrasse von der Kläranlage in Potsdam Nord zur Medienanbindung in der Viereckremise

AUSFÜHRUNGSPLANUNG

- Lageplan 2 - Bauabschnitt 2 Fernwärmetrasse