


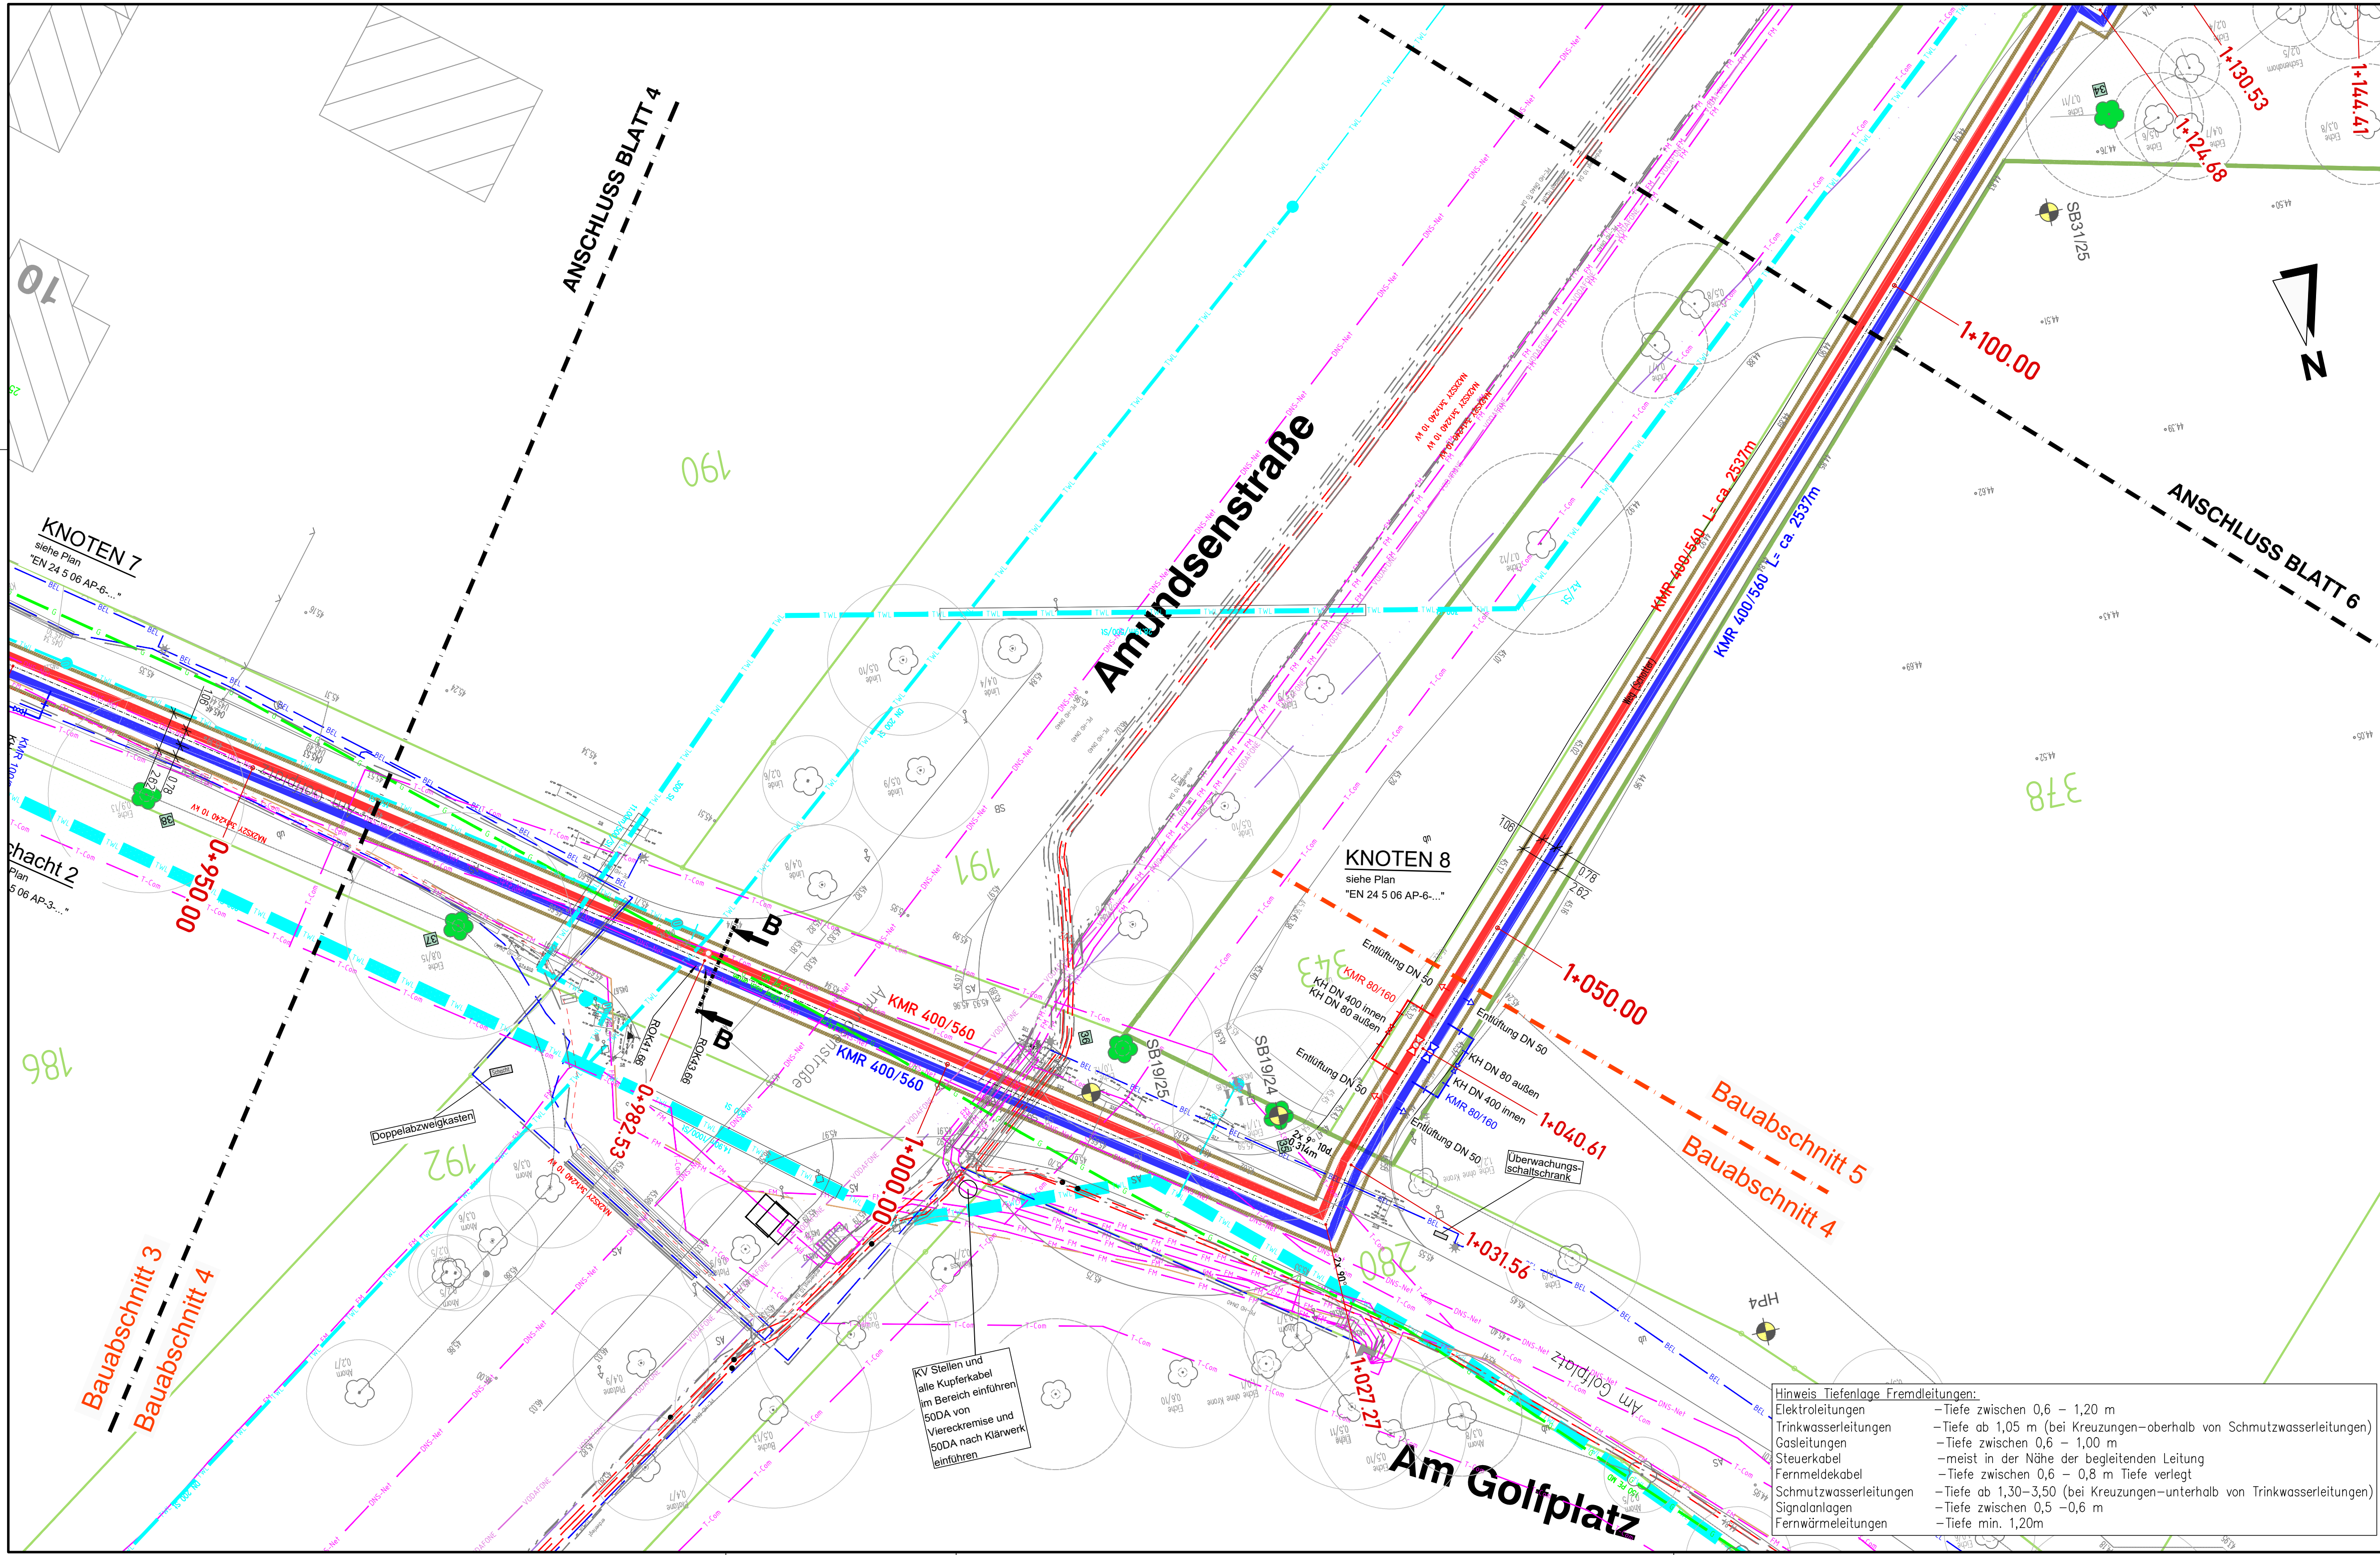

Zeichenerklärung

sonstiger Punkt	Leuchte Holzboiler	Grünland	BP	BETONSTEINPLASTER
Trigonometrischer Punkt	Leuchte Stahlboiler	Gartenland	PB	BETONPLATTEN
Polygonpunkt	Leuchte Stahlboiler	Laubwald	KP	KLEINPLASTER
Mauerboiler	Leuchte Stahlboiler	Nadelwald	RG	RASENGITTER
Grenzpunkt aufgemessen	Leuchte Stahlboiler	Mischwald	MO	MOSAIKPLASTER
Kilometerstein Straße	Leuchte Stahlboiler	Gebüschfläche	SB	STRASBETON
Leuchte Stahlboiler	Leuchte Stahlboiler		AS	ASPHALT
Leuchte Stahlboiler	Leuchte Stahlboiler		GP	GROßPLASTER
Leuchte Stahlboiler	Leuchte Stahlboiler		SD	SCHOTTERDECKE
Leuchte Stahlboiler	Leuchte Stahlboiler		MP	MANSFELDERSCHLACK
Leuchte Stahlboiler	Leuchte Stahlboiler		KD	KIESDECKE
Leuchte Stahlboiler	Leuchte Stahlboiler		UB	UNBEFESTIGT
Leuchte Stahlboiler	Leuchte Stahlboiler		Kst	KANTENSTEIN
Leuchte Stahlboiler	Leuchte Stahlboiler		NP	NATURSTEINPLASTER
Leuchte Stahlboiler	Leuchte Stahlboiler		H	HOLZ
Leuchte Stahlboiler	Leuchte Stahlboiler		REC	RECYCLING
Leuchte Stahlboiler	Leuchte Stahlboiler		VB	VERBUNDPLASTER
Leuchte Stahlboiler	Leuchte Stahlboiler		Whs	WOHNHAUS
Leuchte Stahlboiler	Leuchte Stahlboiler		Schp	SCHUPPEN
Leuchte Stahlboiler	Leuchte Stahlboiler		Ga	GARAGE

Laubbaum mit Angabe Stamm- und Kronendurchmesser (m)	Hochbord	U 35,00 Höhe AS am Bord
Nadelbaum mit Angabe Stamm- und Kronendurchmesser (m)	Tiefbord	O 36,00 Höhe OK Bord

Nutzungsartengrenze	Flurgrenze	Flurstücksgrenze	Zaun	Holmengeländer	Hecke	Durchlass
---------------------	------------	------------------	------	----------------	-------	-----------

SB31/25	SB31/25	SB31/25	SB31/25	SB31/25	SB31/25	SB31/25
---------	---------	---------	---------	---------	---------	---------

Leitungsbestand

Elektro - Kabel	ADL	ADL	Abwasserdruckleitung
Wasser - Gas	W	W	Freigefälleleitung
	G	G	Trinkwasserleitung
	GAS	GAS	Gasleitung Niederdruck
	FW	FW	Ferngasleitung
	FW	FW	Fernwärme Vorlauf
	FW	FW	Fernwärme Rücklauf
	FW	FW	Regenwasserleitung
	NBB	NBB	NBB

ENGENIES

Am Amtsgarten 10
15711 Königs Wusterhausen

Telefon: (0 33 75) 469 86-33
Internet: www.engenies.de
E-Mail: info@engenies.de

Energienutzung • Energiegewinnung • Energierückgewinnung

AUSFÜHRUNGSPLANUNG

Höhen/Lagebezug:	Vermessung v.m.:	Blattgröße:	Kurzbezeichnung Plan:	Blattnr.:	Maßstab:
DHHN2016/ETRS89	IVG mBH	841x420	EN 24 5 06 AP-1-05a	5/12	1:250

Bearbeitet:	T.Schmieding/Shehab	Datum:	10.11.2025
Gezeichnet:	Jobmann/Krause	Datum:	10.11.2025
Geprüft:	Gröschl	Datum:	10.11.2025

T:\Potsdam\EN 24 5 06 EWP_Fernwärme\13_Zeichnungen\13_Ausführungsplanung\EN 24 5 06 AP-1-00b_Lageplan

Hinweis Tiefenlage Fremdleitungen:

Elektroleitungen	- Tiefe zwischen 0,6 – 1,20 m
Trinkwasserleitungen	- Tiefe ab 1,05 m (bei Kreuzungen – oberhalb von Schmutzwasserleitungen)
Gasleitungen	- Tiefe zwischen 0,6 – 1,00 m
Steuerkabel	- meist in der Nähe der begleitenden Leitung
Fernmeldekabel	- Tiefe zwischen 0,6 – 0,8 m Tiefe verlegt
Schmutzwasserleitungen	- Tiefe ab 1,30–3,50 (bei Kreuzungen – unterhalb von Trinkwasserleitungen)
Signalanlagen	- Tiefe zwischen 0,5 – 0,6 m
Fernwärmeleitungen	- Tiefe min. 1,20m

KV Stielen und
alle Kupferkabel
im Bereich einführen
50DA von
Viereckkremise und
50DA nach Klarwerk
einführen