
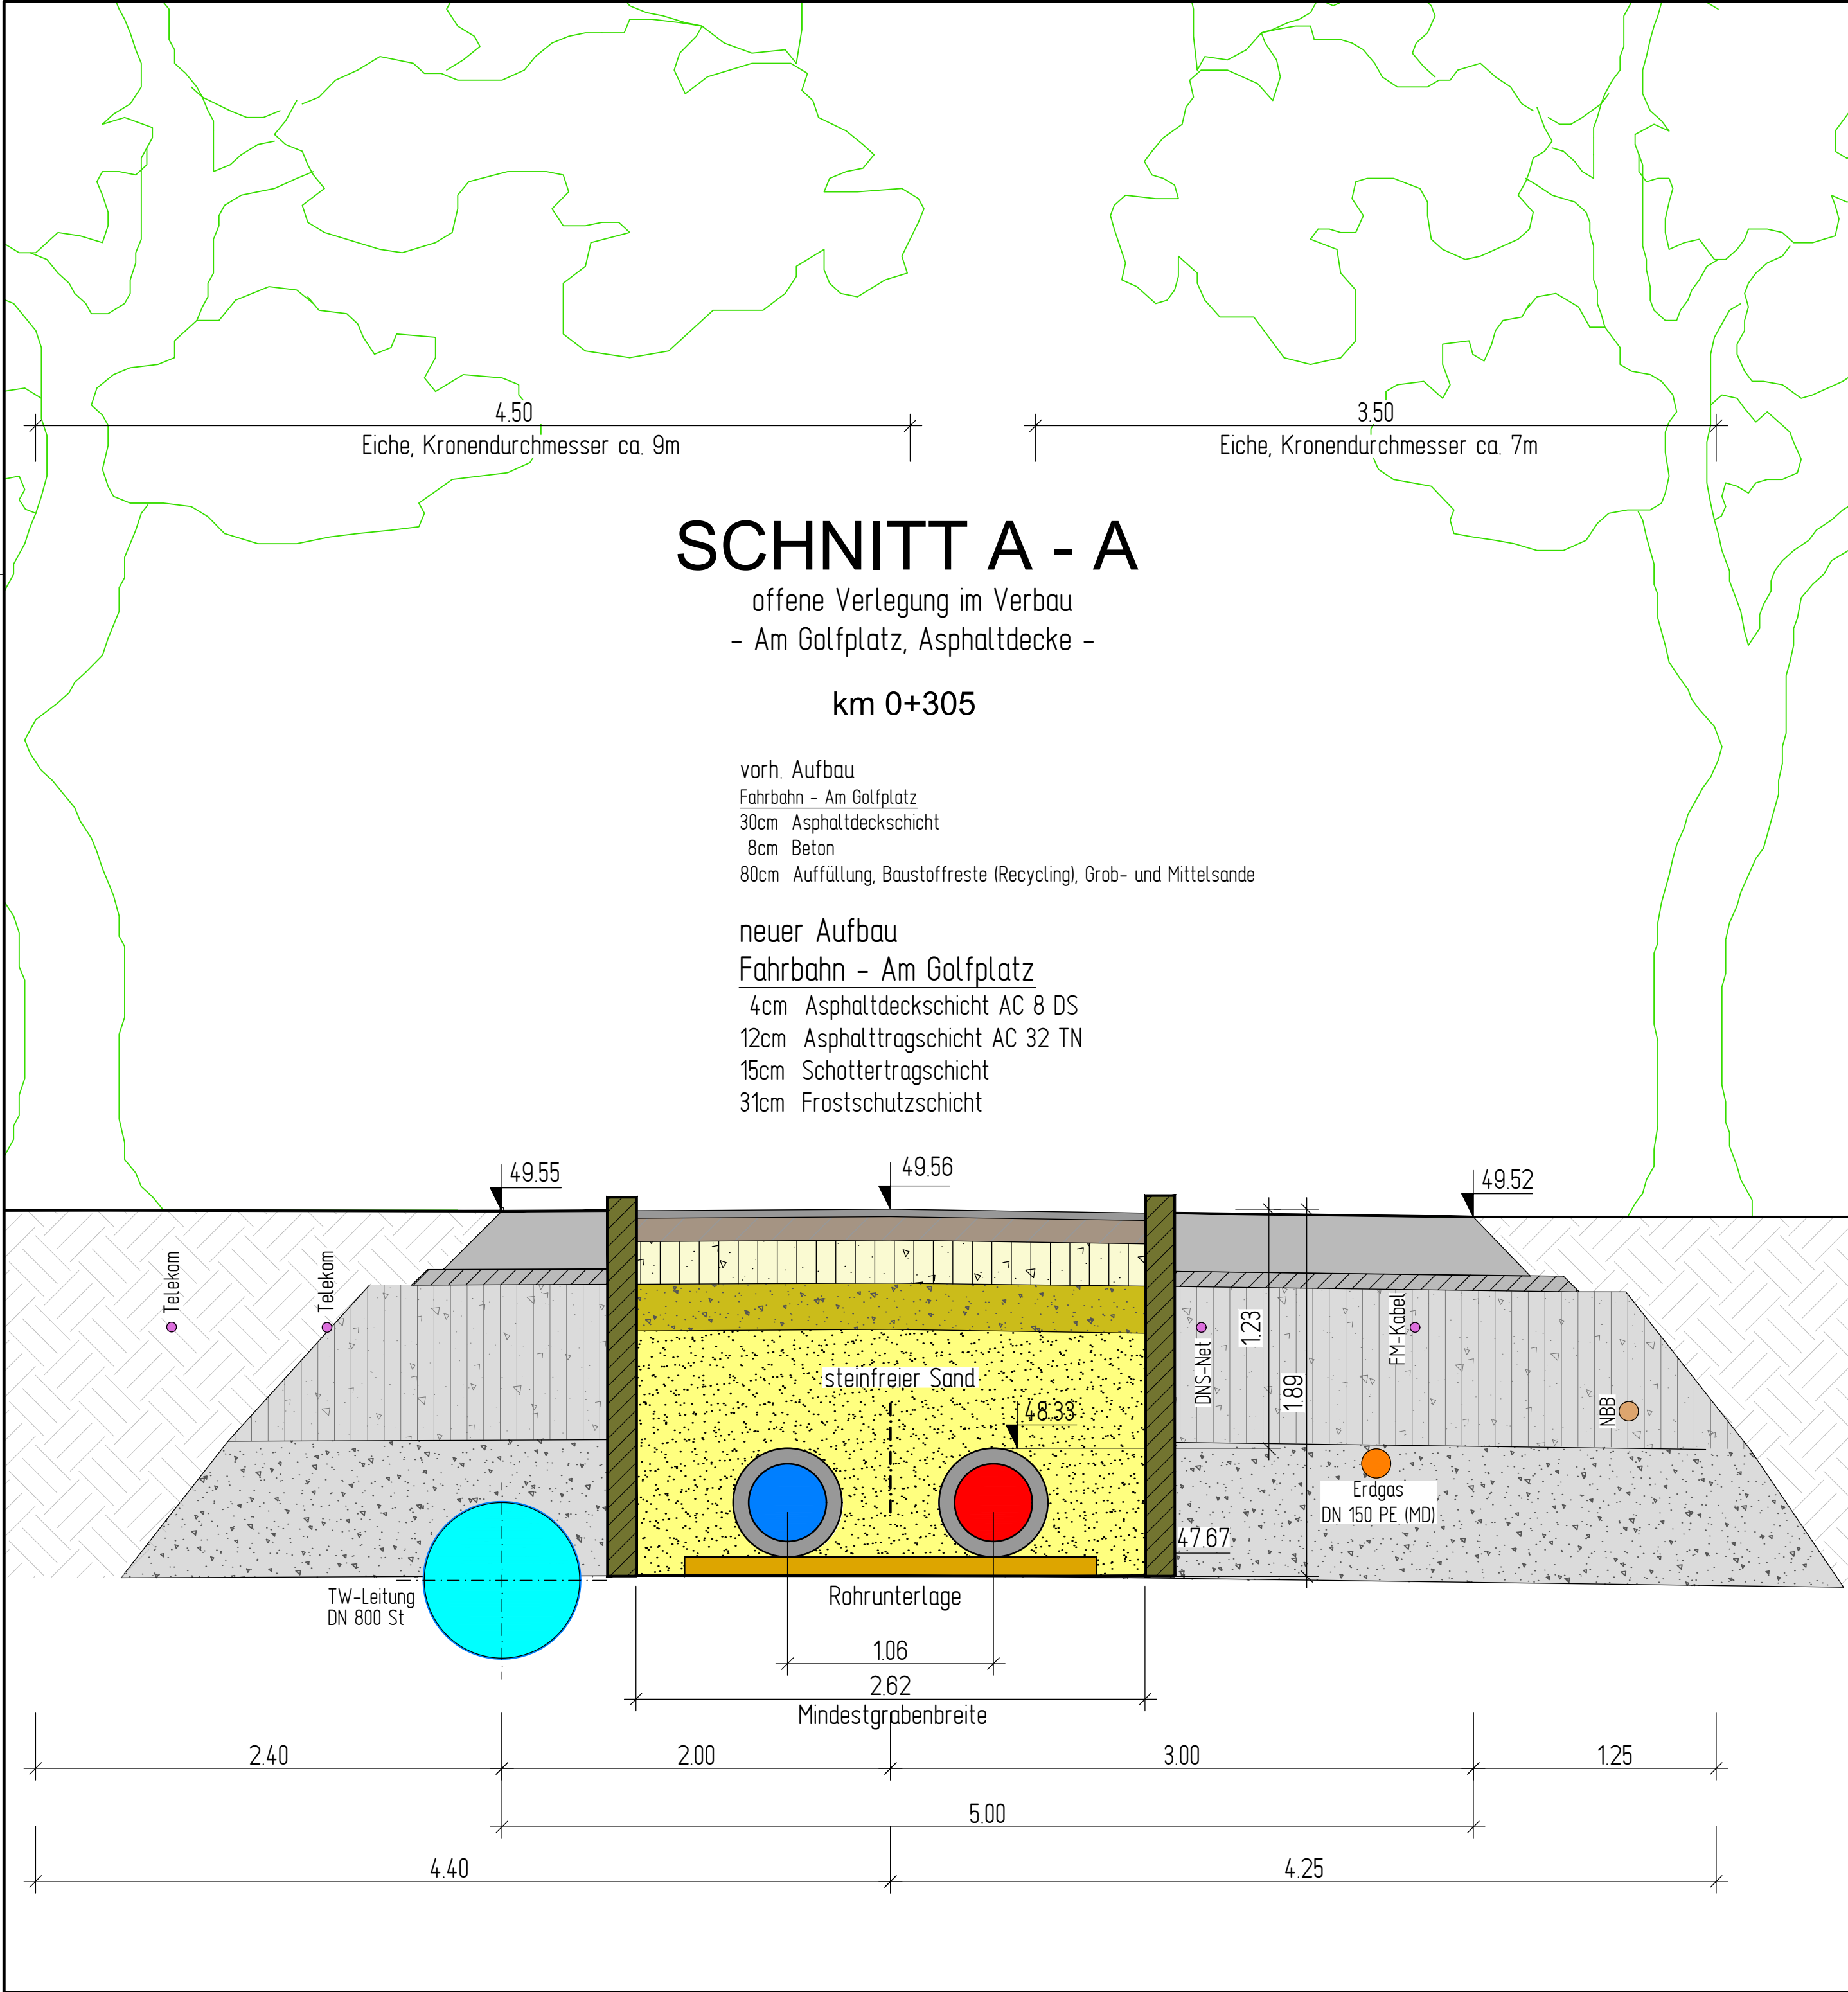
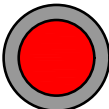
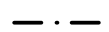


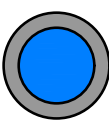

Legende :

-  Vorlauf KMR 400/560
-  Mittelachse FW-Leitung
-  Rücklauf KMR 400/560

Verlegetiefen Bestandsmedien anhand GIS-Daten EWP, ansonsten Standardverlegetiefen

c					
b					
a	offene Verlegung im Verbau - Oberbau nach Vorgabe	12.01.2026	Shehab	Krause	Groschl
Index	Art der Änderung	Datum	bearbeitet	gezeichnet	geprüft
		ENGENIES GmbH Am Amtsgarten 10 15711 Königs Wusterhausen		Telefon: (0 33 75) 469 86-33 Internet: www.engenies.de E-Mail: info@engenies.de	
		Energienutzung ▪ Energiegewinnung ▪ Energierückgewinnung			
Auftraggeber:		EWP Stadtwerke Potsdam GmbH			Steinstraße 101 14480 Potsdam Telefon: (0331) 661 30 00 Telefax: (0331) 661 30 03 Internet: www.ewp-potsdam.de E-mail: info@ewp-potsdam.de
		Datum, Unterschrift: Abgestimmt mit		Datum, Unterschrift: Freigabe durch	
Bauprojekt:					
Fernwärmetrasse von der Kläranlage in Potsdam Nord zur Medienanbindung in der Viereckremise					
Leistungsphase:			Planbezeichnung:		
AUSFÜHRUNGSPLANUNG			- Querschnitt Graben - Schnitt A - A		
Höhensystem/Lagebezug:		Vermessung vom:	Blattgröße:	Kurzbezeichnung Plan:	Blattnr.
DHHN2016/-			590X420	EN 24 5 06 AP-9-01a	1/6
Bearbeitet:	T.Schmieding/Shehab	Datum:	10.11.2025	Dateiname: EN 24 5 06 AP-9-00a_Querprofile.dwg	
Gezeichnet:	Jobmann/Krause	Datum:	10.11.2025	Diese Zeichnung ist Eigentum der Engenies GmbH. Unerlaubte Vervielfältigung sowie die Weitergabe an Dritte kann strafrechtliche Folgen haben. Wir übernehmen keine Gewähr für die Vollständigkeit, Aktualität, Genauigkeit und Richtigkeit sämtlicher Versorgungsträger sowie für die Flurkarte und deren Grundstücksdaten.	
Geprüft:	Gröschl	Datum:	10.11.2025		
T:\Potsdam\EN 24 5 06 EWP_Fernwärme\13_Zeichnungen\ e_Ausführungsplanung\EN 24 5 06 AP-9-00a_Querprofile					