


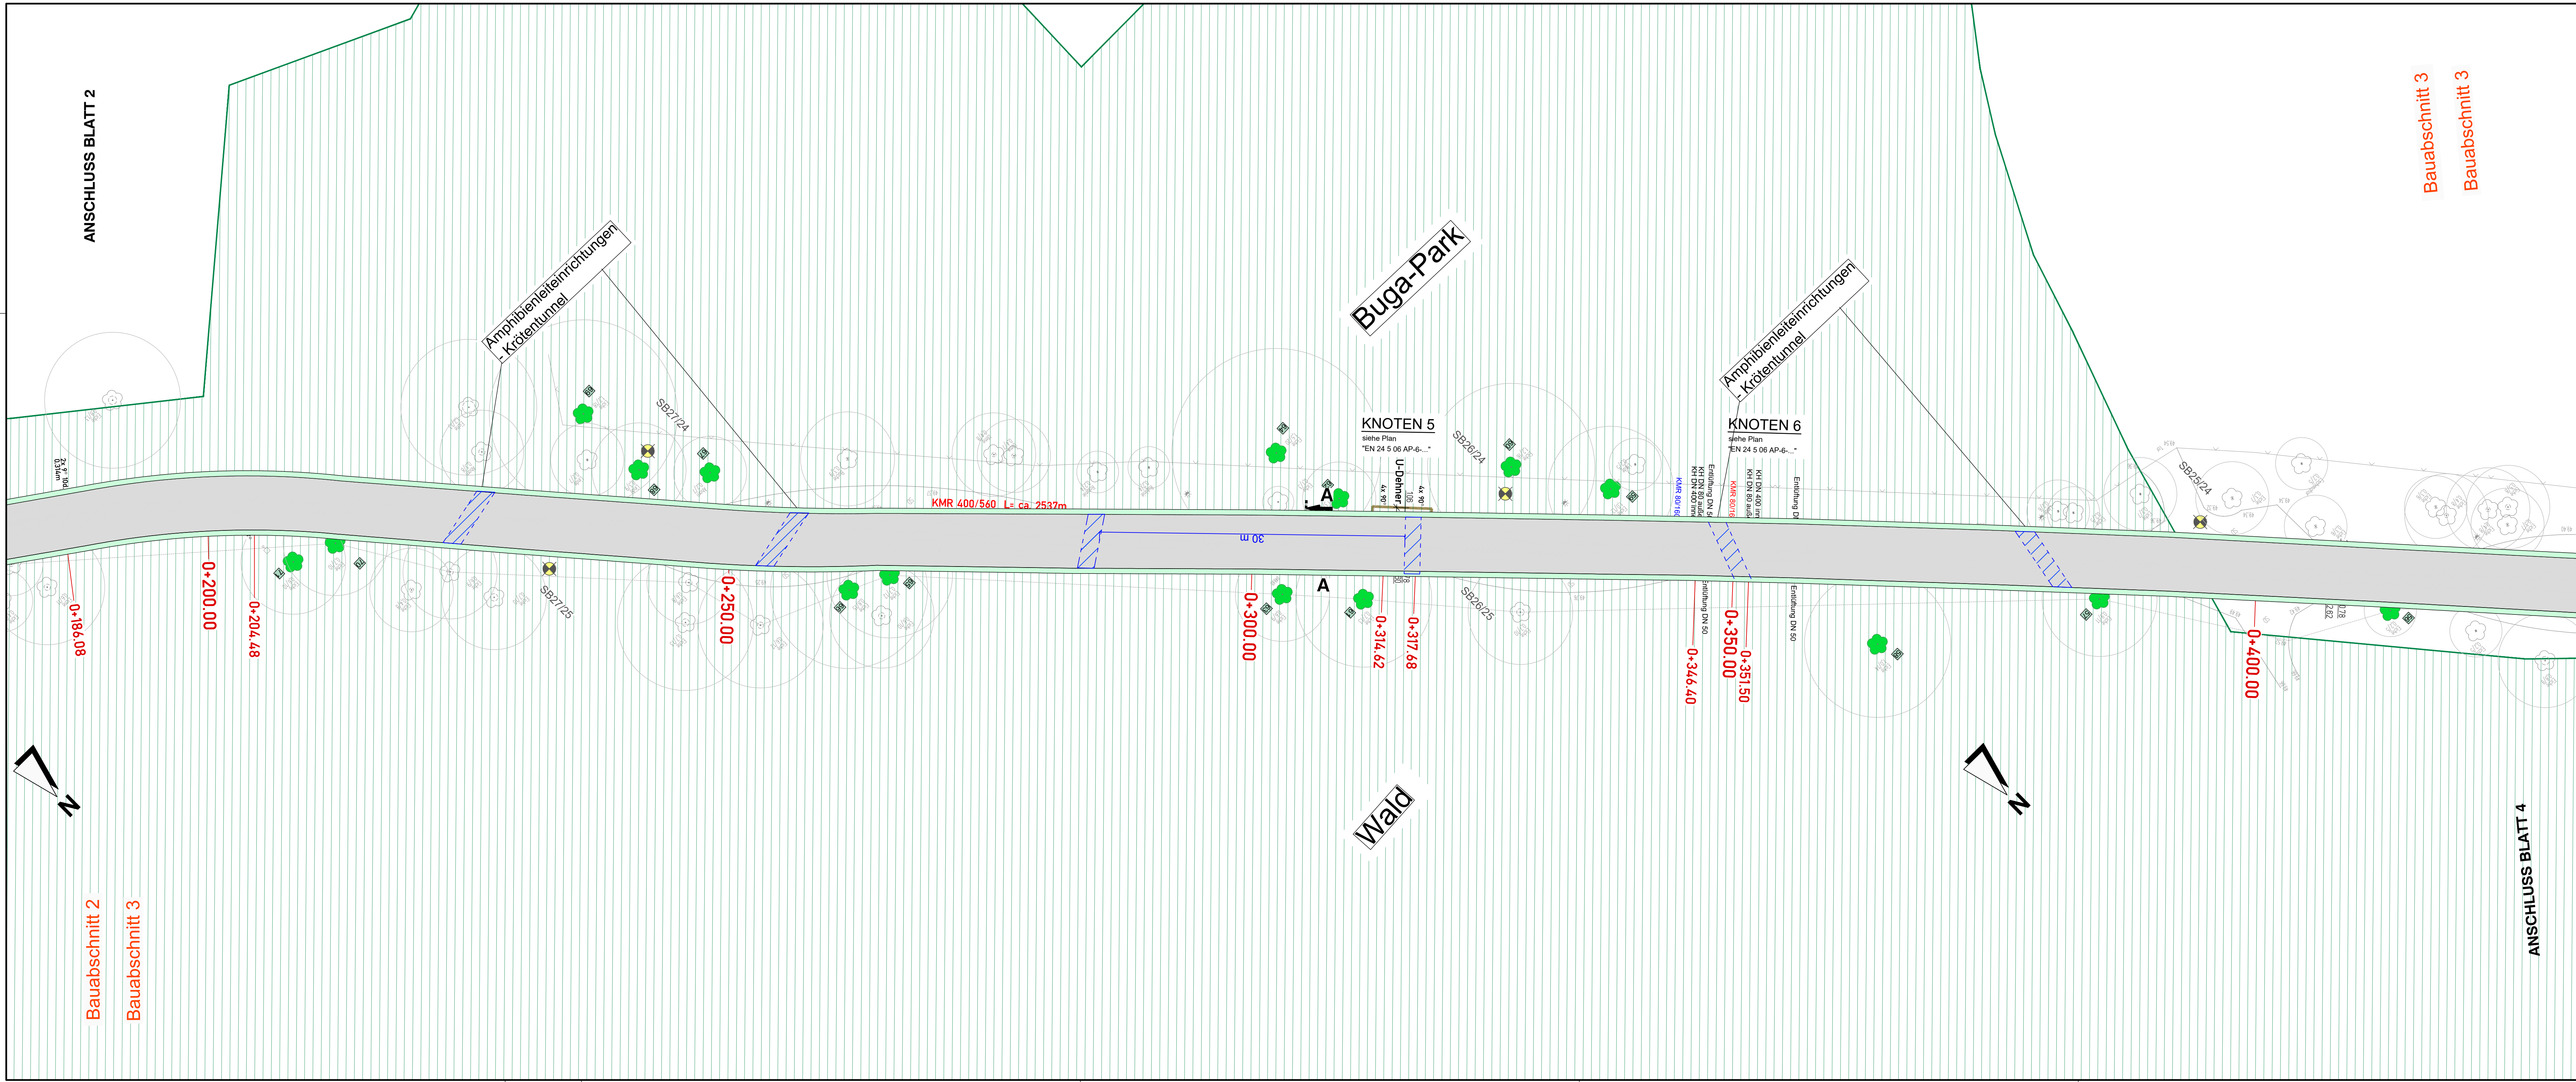

- Fahrbahn mit Achse - Asphaltbefestigung
- Bankett
- Krötentunnel
- Gemarkungs- und Flurgrenze
- Flurstücksgrenze
- Sandierbohrungen
- Schutzgebiete FFH

		ENGENIES GmbH Am Amtsgarten 10 15711 Königs Wusterhausen		Telefon: (0 33 75) 469 86-33 Internet: www.engenies.de E-Mail: info@engenies.de	
		Energienutzung • Energiegewinnung • Energierückgewinnung			
Auftraggeber:		EWP Stadtwerke Potsdam GmbH			Steinstraße 101 14480 Potsdam Telefon: (0331) 661 30 00 Telefax: (0331) 661 30 03 Internet: www.ewp-potsdam.de E-mail: info@ewp-potsdam.de
		Datum/Unterschrift: Abgelesen mit		Datum/Unterschrift: Freigegeben durch	
Bauprojekt: 					