


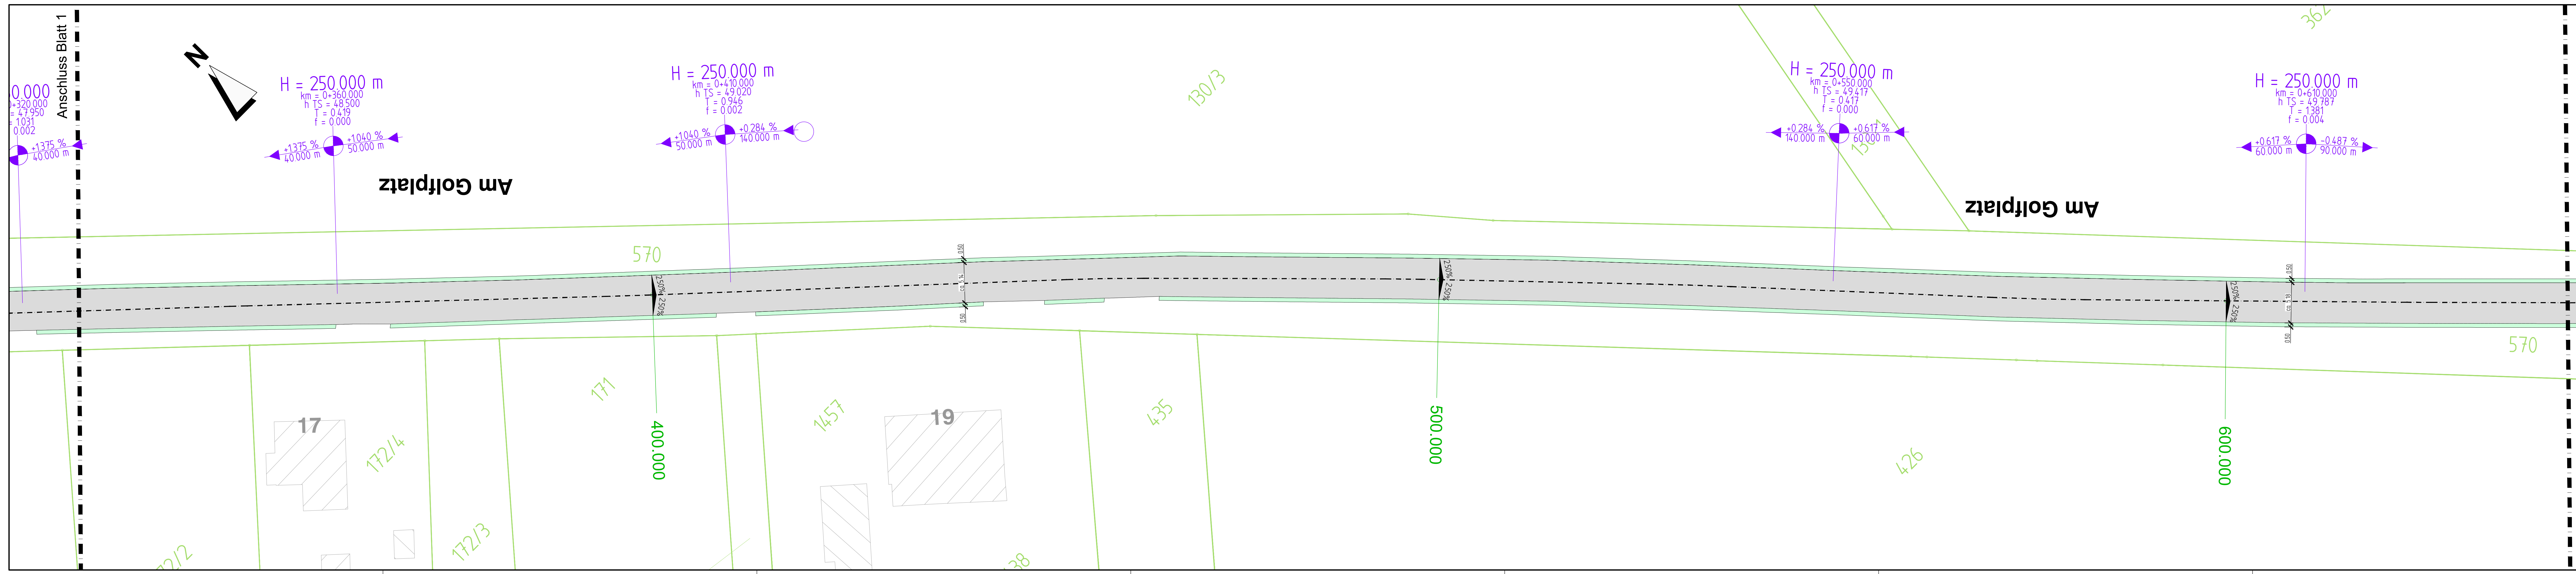

Legende Straßenbau:

- Fahrbahn mit Achse - Asphaltbefestigung
- Bankett
- Tangentenschnittpunkt mit Angaben von Gefälle (-) und Steigung (+) in Prozent, Länge der Gefälle- bzw. Steigungsstrecke und Halbmesser
- Fahrbahnquerneigung
- Hektometrierung
- Achshauptpunkte
- Fahrbahndeckenhöhen geplant

d				
c				
b				
a	Überarbeitung Querneigung-TS-Punkte	01.12.2025	Bokanew	Krause
Index	Art der Änderung	Datum	bearbeitet	gezeichnet

ENGENIES GmbH
Am Amtsgarten 10
15711 Königs Wusterhausen
E-Mail: info@engenes.de

Telefon: (0 33 75) 469 86-33
Internet: www.engenes.de
E-Mail: info@engenes.de

EWP
Stadtwerke Potsdam

Datum/Unterschrift:
Abgefragt mit

Datum/Unterschrift:
Freigegeben durch

Steinstraße 101
14480 Potsdam
Telefon: (0331) 661 30 00
Telefax: (0331) 661 30 03
Internet: www.swp-potsdam.de
E-Mail: info@swp-potsdam.de

Bauprojekt:

Fernwärmetrasse von der Kläranlage in Potsdam Nord zur Medienanbindung in der Viereckremise

Leistungsphase:

AUSFÜHRUNGSPLANUNG

Planbezeichnung:

Lageplan 2 - Straßenwiederherstellung - Am Golfplatz

Höhenystem/Lagebezug:	Vermessung vom:	Blattgröße:	Kurzbezeichnung Plan:	Blattnr.	Maßstab:
DHHN2016/ETRS89	IVG mbH	1540x297	EN 24 5 06 AP-1SB-02a	2/3	1:250

Bearbeitet: T.Schmieding Datum: 10.11.2025

Gezeichnet: Jobmann/Krause Datum: 10.11.2025

Geprüft: Gröschl Datum: 10.11.2025

Dateiname: EN 24 5 06 AP-1SB-00_Fahrbahn.dwg

Diese Zeichnung ist Eigentum der Engenes GmbH. Unbefugte Vervielfältigung sowie die Weitergabe an Dritte kann strafrechtliche Folgen haben. Wir übernehmen keine Gewähr für die Vollständigkeit, Aktualität, Genauigkeit und Richtigkeit sämtlicher Vermessungsdaten sowie für die Flurstöße und deren Gemarkungsgrenzen.

T:\Potsdam\EN 24 5 06 EWP_Fernwärme\13_Zeichnungen\13_Ausführungsplanung\EN 24 5 06 AP-1SB-00_Fahrbahn