


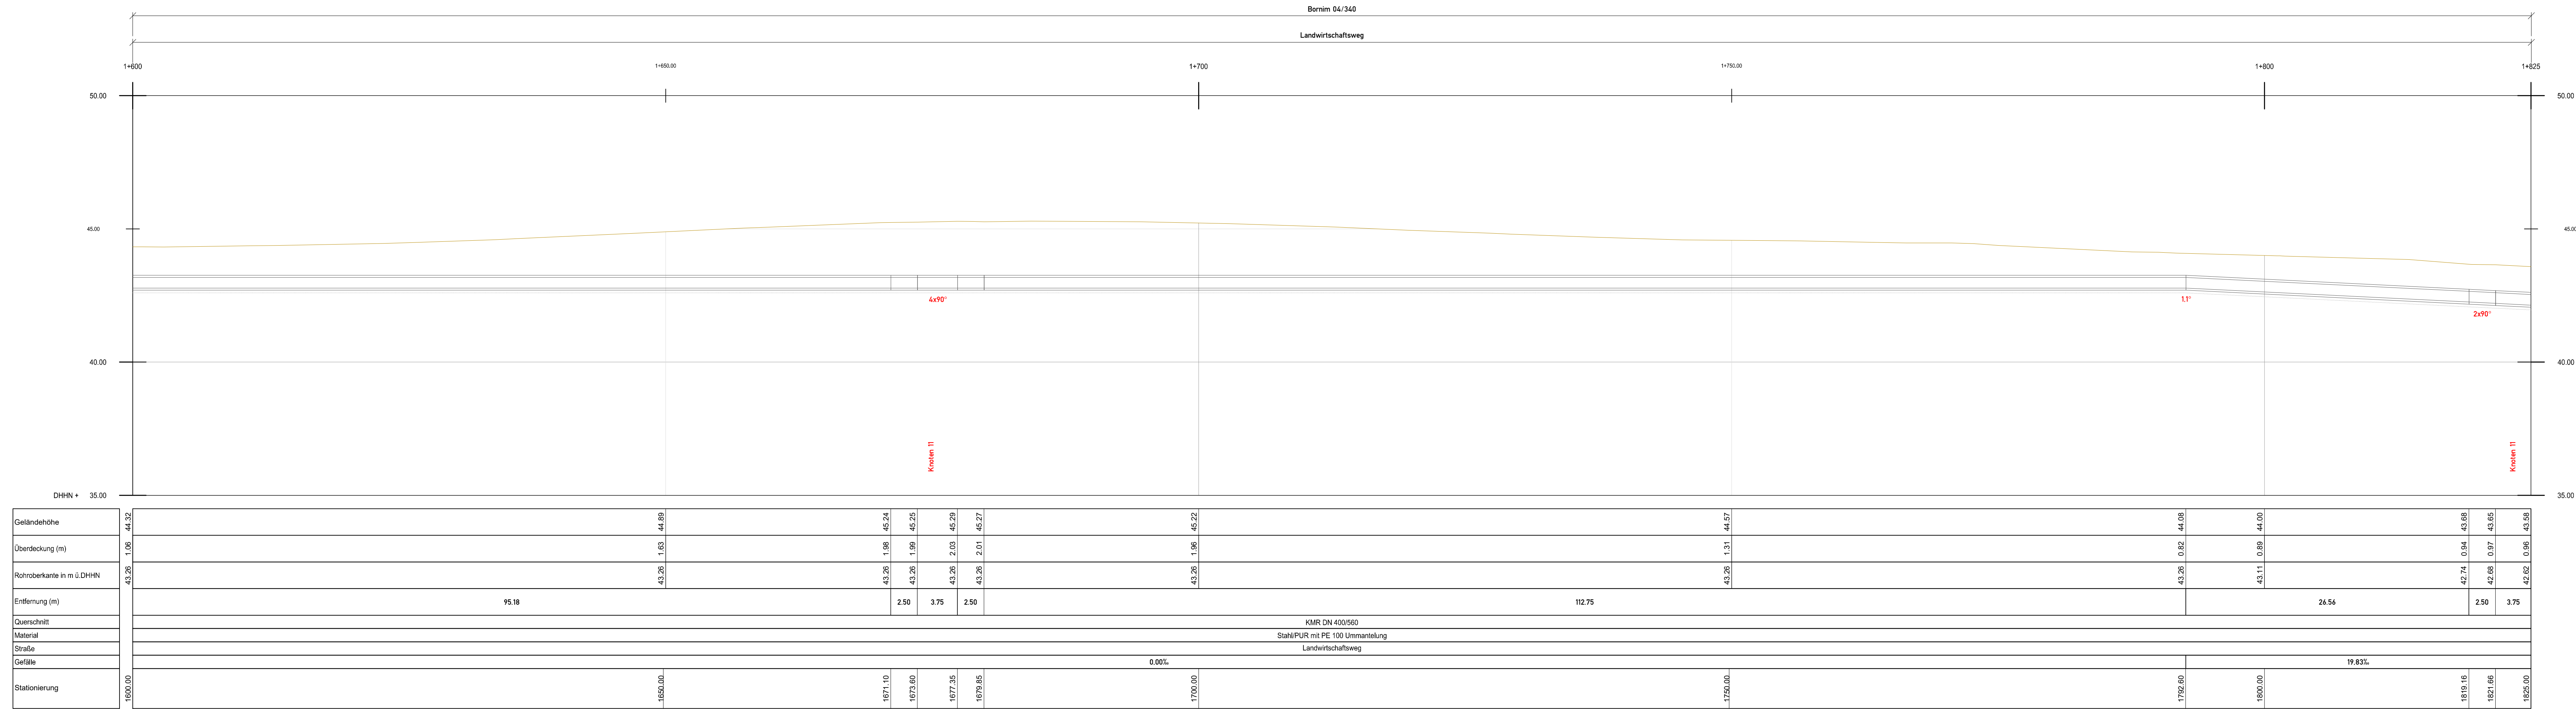

	ENGENIES GmbH Am Amtsgarten 10 15711 Königs Wusterhausen	Telefon: (0 33 75) 469 86-33 Internet: www.engenies.de E-Mail: info@engenies.de
---	---	--

**Bauprojekt: Fernwärmetrasse von der Kläranlage
in Potsdam Nord zur Medienanbindung in der Viereckremise**

Leitungsphase: AUSFÜHRUNGSPLANUNG	Planbezeichnung: Höhenplan 03 Fernwärmetrasse
---	---

Hörsystem/Lagebezug:	Vermessung vom:	Blattgröße:	Kurzbildbezeichnung Plan:	Blechr.	Maßstab:
DHNH2016/ETRS89	BEV Ingenieure	1189x841 (A0)	EN 24 5 06 AP-2-03	3/5	1:250 1:100
Entstehen: EN 24 5 06 AP-2-00_Schritte.dwg Diese Zeichnung ist Eigentum der BEV Ingenieure GmbH. Unbefugte Vervielfältigung sowie die Weitergabe oder sonstiges Verwenden ohne Genehmigung der BEV Ingenieure GmbH ist strafbar. Jegliche Nachnutzung, auszugsweise oder auszugslos, ist ohne schriftliche Genehmigung der BEV Ingenieure GmbH ist strafbar.					
Geezeichnet:	Schmieding	Datum:	1.11.2025		
Gezeichnet:	Johannann	Datum:	1.11.2025		
Geprüft:	Schmieding	Datum:	1.11.2025		
1_Vorsatzplan EN 24 5 06 EMP_Fürwände(13_Zeichnungen)_Ausführungsplanung(EN 24 5 06 AP-2-00_Schritte					