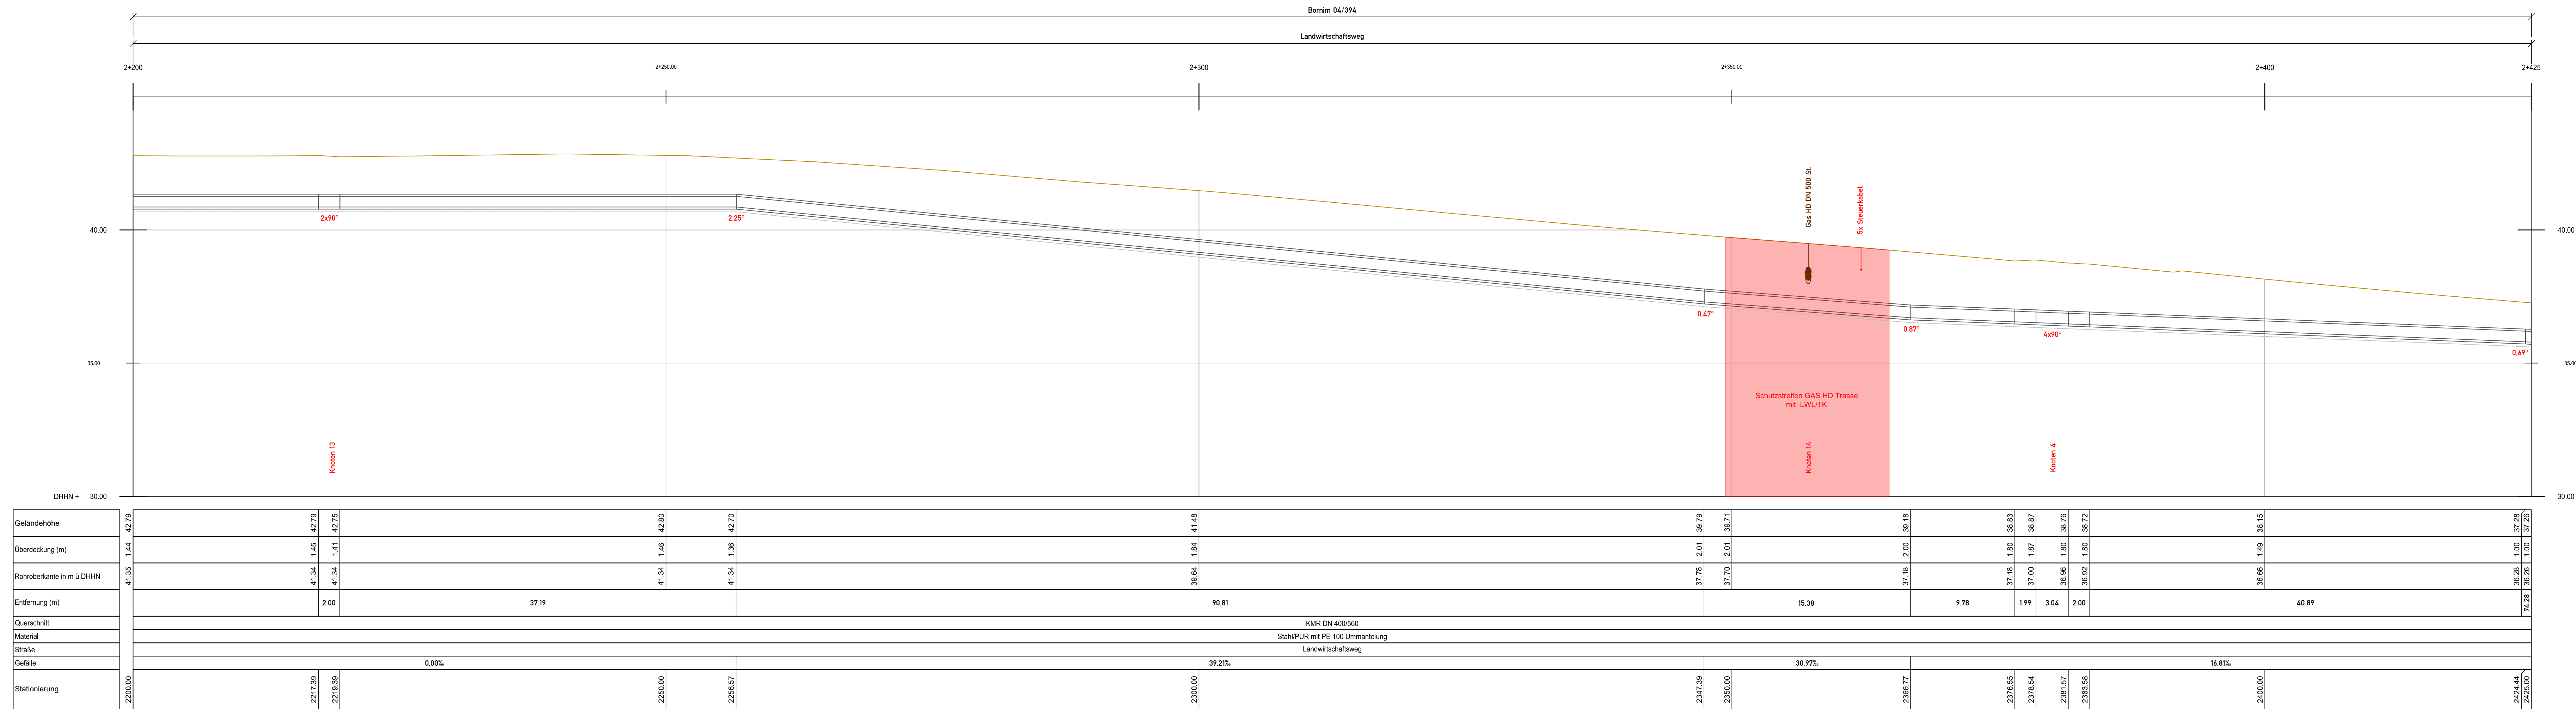


Hochschule Niederrhein University of Applied Sciences		Vermessung Vorkurs		Bauteile		Mit Zeichnung 24.1		Blatt Nr.		Maßstab	
DHHN2016/ETRS89		BEV Ingenieure		1189x841 (A0)		EN 24 5 06 AP-2-04b		4/5		1:250 1:100	
Bearbeitet:		Schieding		Datum:		13.11.2025		C:\Users\johann\OneDrive\Documents\Bilder\24.1\24.1_2025\24.1_2025.dwg Diese Zeichnung ist Eigentum der BEV Ingenieure GmbH. Unbefugte Vervielfältigung sowie die Weitergabe an Dritte ist ausdrücklich untersagt.			
Gezeichnet:		Johann		Datum:		13.11.2025					