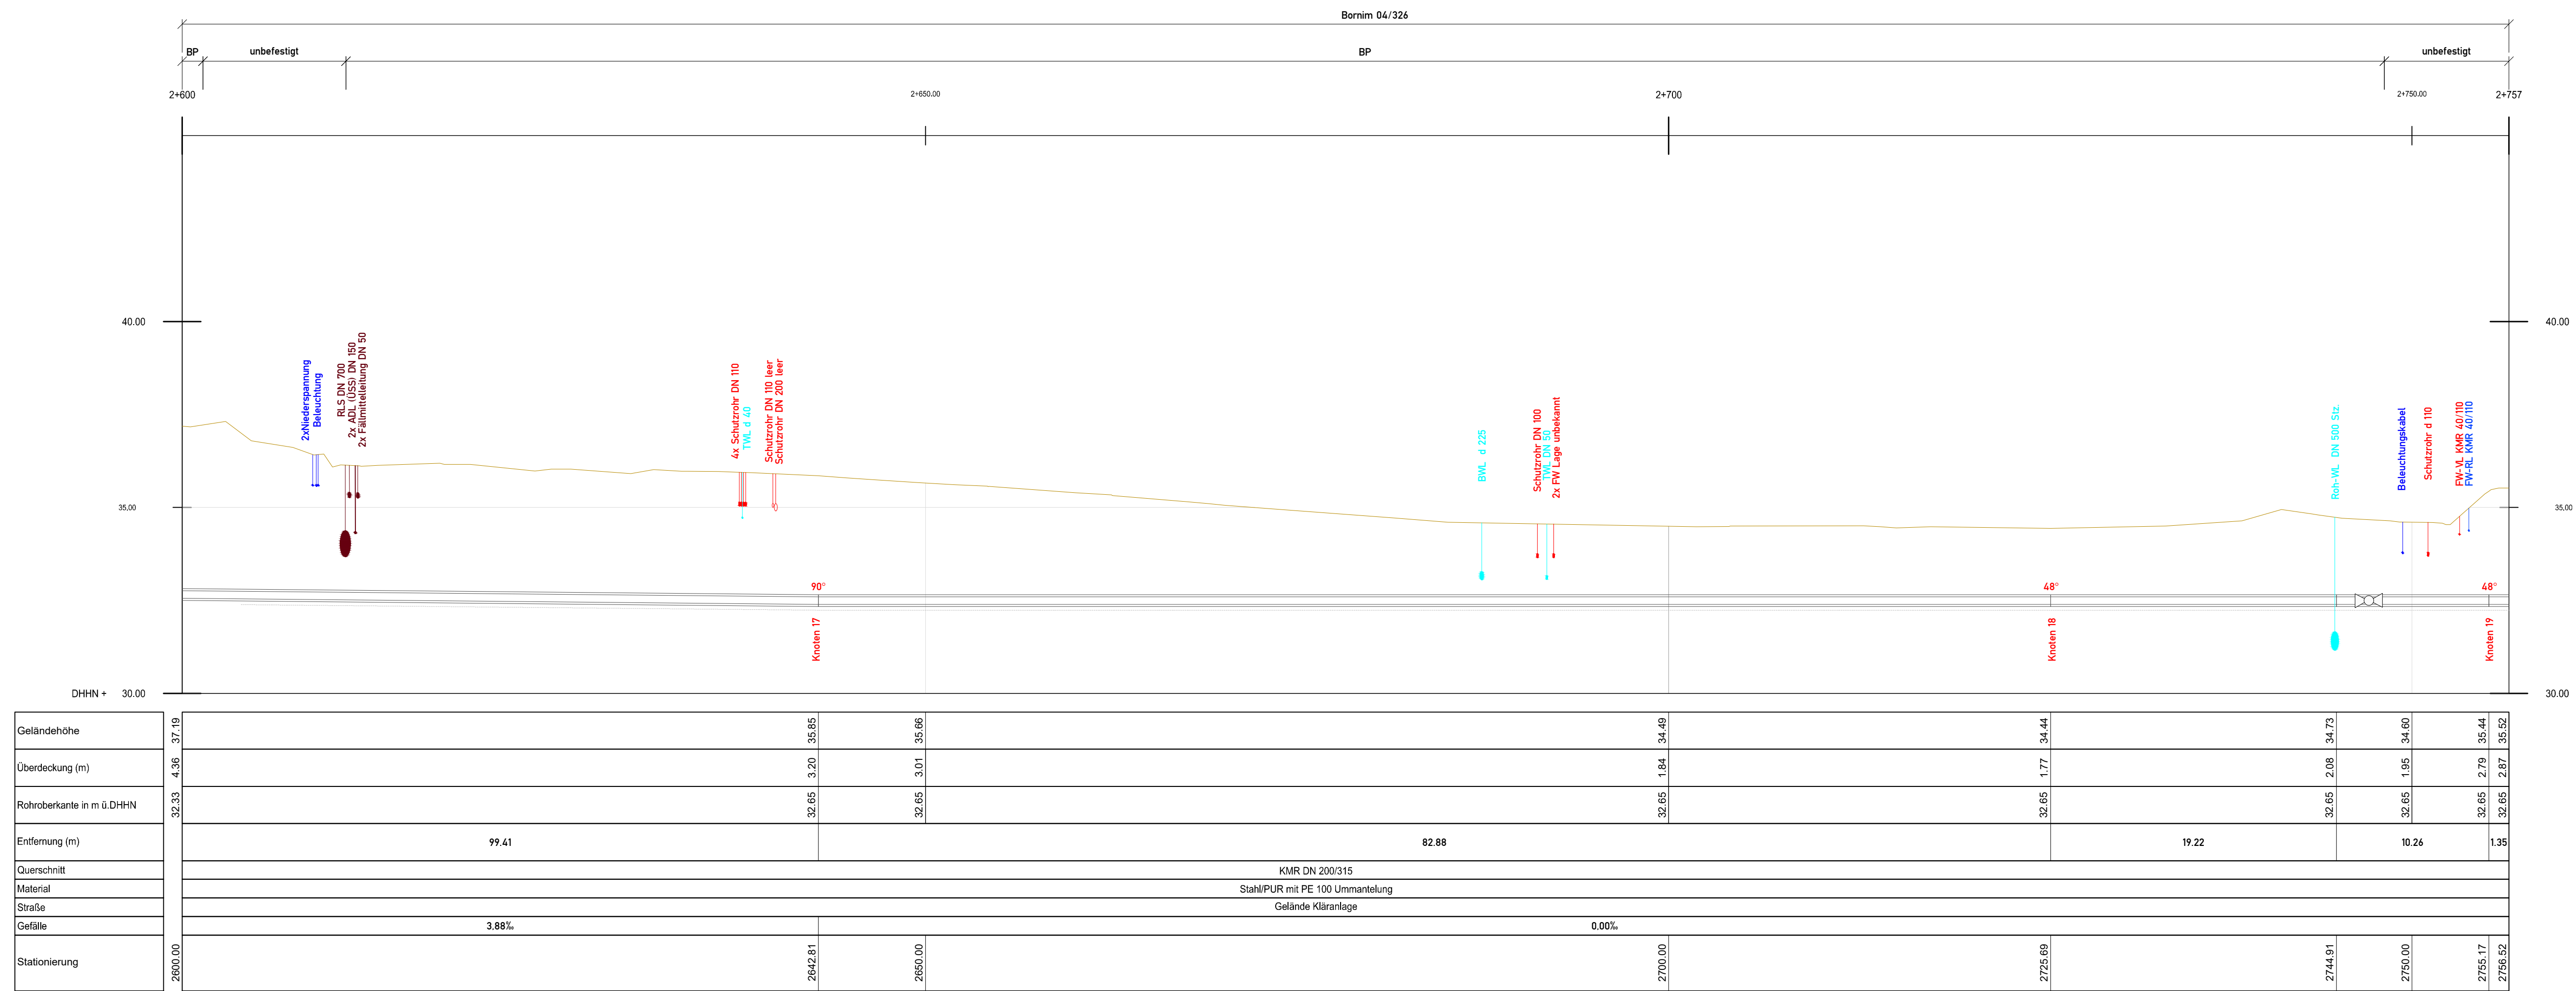


c					
b					
a	Beschriftungen hinzugefügt	27.11.2025	Shehab	Jobmann	Grossche
Index	Art der Änderung	Datum	bearbeitet	gezeichnet	geprüft

	ENGENIES GmbH Am Amtsgarten 10 15711 Königs Wusterhausen	Telefon: (0 33 75) 469 86-33 Internet: www.engenies.de E-Mail: info@engenies.de
	Energienutzung • Energiegewinnung • Energierückgewinnung	

Auftraggeber:  EWP Stadtwerke Potsdam	EWP Stadtwerke Potsdam GmbH		Steinstraße 101 14480 Potsdam Telefon: (0331) 561 30 00 Telefax: (0331) 561 30 03
	Datum/Uhrzeitfrh: Datum: ____/____/____ Uhrzeit: ____:____	Datum/Uhrzeitfrh: Datum: ____/____/____ Uhrzeit: ____:____	E-mail: www.ewp-potsdam.de Internet: info@ewp-potsdam.de

Bauprojekt: Fernwärmetrasse von der Kläranlage in Potsdam Nord zur Medienanbindung in der Viereckkremise							
Leistungphase:				Planzeichnung:			
AUSFÜHRUNGSPLANUNG				Höhenplan 05 Fernwärmetrasse			
Höhesystem / Ausbezug: DINH2016 / ETRS89		Vermessung vom: BVJ Ingenieure	Blattgröße: 1189x594	Kurb Zeichnung Phase: EN 24 5 06 AP-2-05a		Blattnr. 5/5	Maßstab: 1:250 = 1:1000
Bearbeitet: Gezeichnet: Geprüft:		Schmeiding Jödmann Schmeiding	Datum: 13.11.2025 13.11.2025 13.11.2025	Dateline: EN 24 5 06 AP-2-00_Schmeiding Die Zeichnung ist Eigentum des VnV Ingenieure GmbH. Jegliches unbefugtes Kopieren, Verwenden oder Weitergeben ist strafbar und wird rechtlich verfolgt. Die Zeichnung ist Eigentum des VnV Ingenieure GmbH. Jegliches unbefugte Kopieren, Verwenden oder Weitergeben ist strafbar und wird rechtlich verfolgt.			
Tz: (Potsdam) EN 24 5 06 EMP_Ferwarme13_Zeichnungen_VnV_Ausfuhrungsplanung_24 5 06 AP-2-00_Schmitte							