
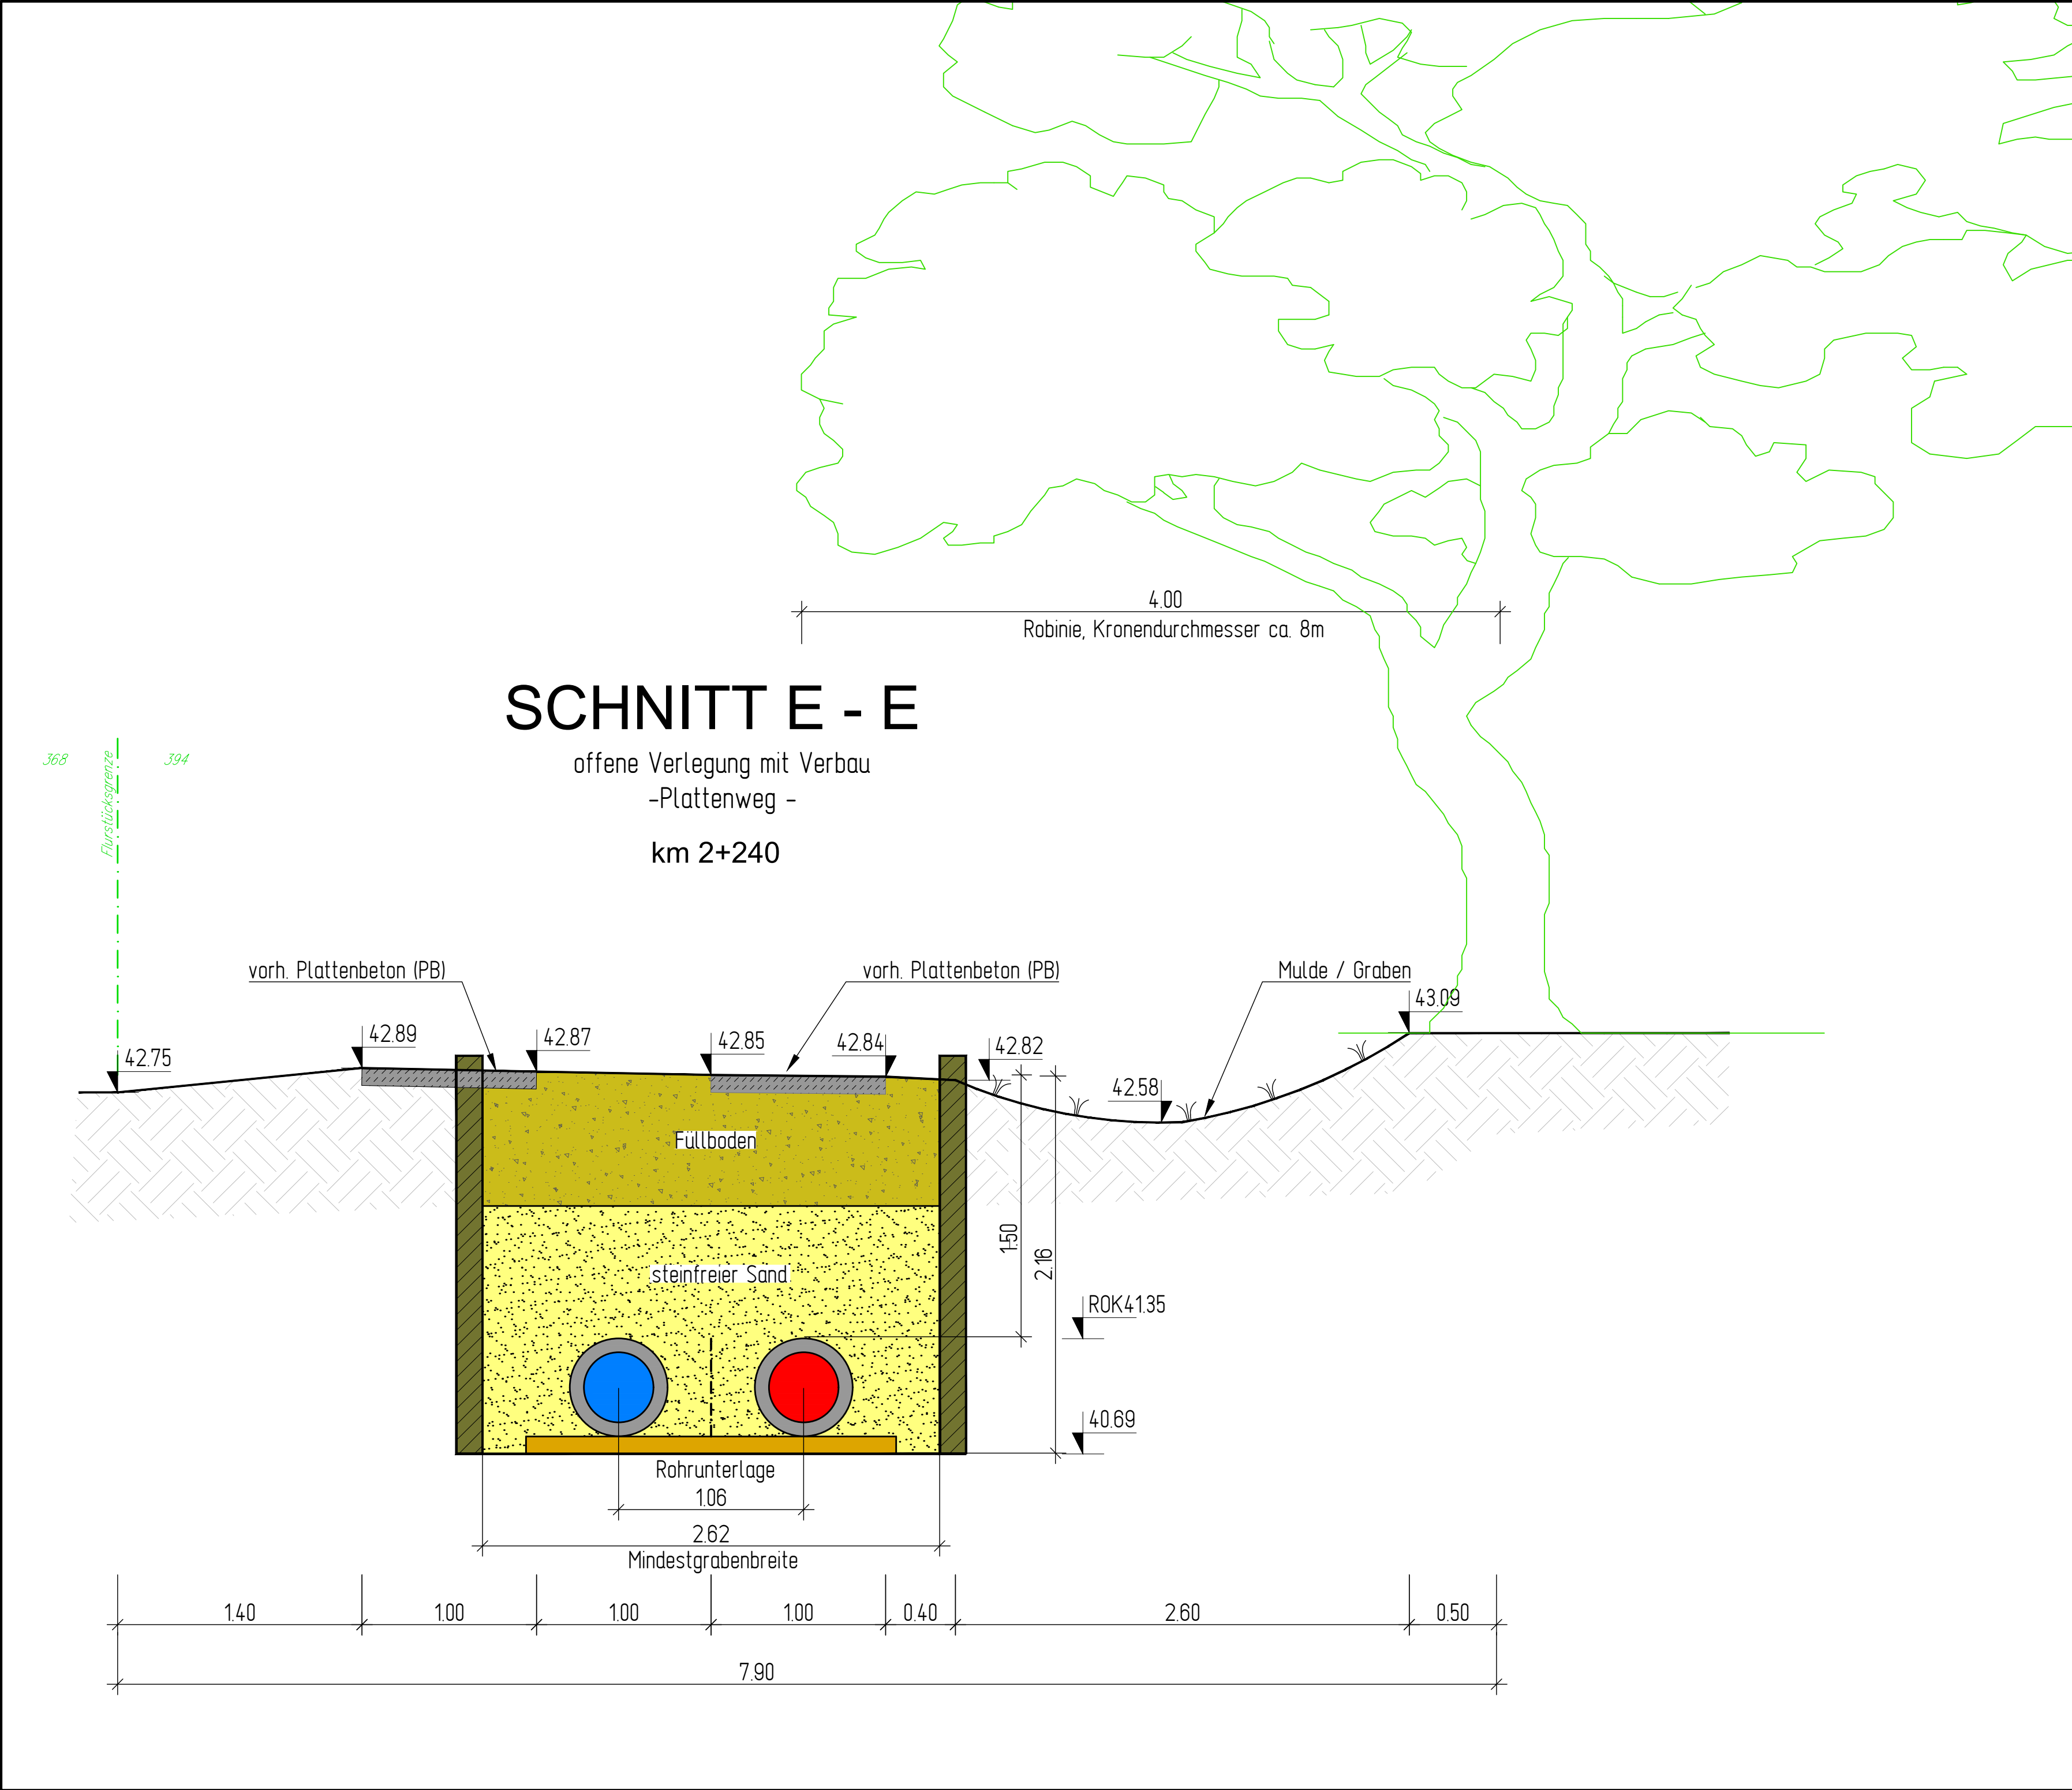
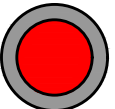
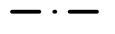


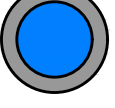

Legende :

-  Vorlauf KMR 400/560
-  Mittelachse FW-Leitung
-  Rücklauf KMR 400/560

Verlegetiefen Bestandsmedien anhand GIS-Daten EWP, ansonsten Standardverlegetiefen

c					
c					
b					
a					
Index	Art der Änderung			Datum	bearbeitet gezeichnet geprüft
		ENGENIES GmbH Am Amtsgarten 10 15711 Königs Wusterhausen		Telefon: (0 33 75) 469 86-33 Internet: www.engenies.de E-Mail: info@engenies.de	
		Energienutzung ▪ Energiegewinnung ▪ Energierückgewinnung			
Auftraggeber:		EWP Stadtwerke Potsdam GmbH			Steinstraße 101 14480 Potsdam
					Datum, Unterschrift: Abgestimmt mit
		Bauprojekt: Fernwärmetrasse von der Kläranlage in Potsdam Nord zur Medienanbindung in der Viereckremise			
Leistungsphase:			Planbezeichnung:		
AUSFÜHRUNGSPLANUNG			- Querschnitt Graben - Schnitt E - E		
Höhensystem/Lagebezug:	Vermessung:	Blattgröße:	Kurzbezeichnung Plan:		Blattnr.
DHHN2016/ETRS89	IVG mbH	685X420	EN 24 5 06 AP-9-05		5/6
Bearbeitet:	T. Schmieding/Shehab	Datum:	10.11.2025		Dateiname: EN 24 5 06 AP-9-00_überarbeitet.dwg Diese Zeichnung ist Eigentum der BEV Ingenieure GmbH. Unerlaubte Vervielfältigung sowie die Weitergabe an Dritte kann strafrechtliche Folgen haben. Wir übernehmen keine Gewähr für die Vollständigkeit, Aktualität, Genauigkeit und Richtigkeit sämtlicher Versorgungsträger sowie für die Flurkarte und deren Grundstücksdaten.
Gezeichnet:	Jobmann/Krause	Datum:	10.11.2025		
Geprüft:	Gröschl	Datum:	10.11.2025		
T:\Potsdam\EN 24 5 06 EWP_Fernwärme\13_Zeichnungen\e_Ausführungsplanung\EN 24 5 06 AP-9-00_überarbeitet					