


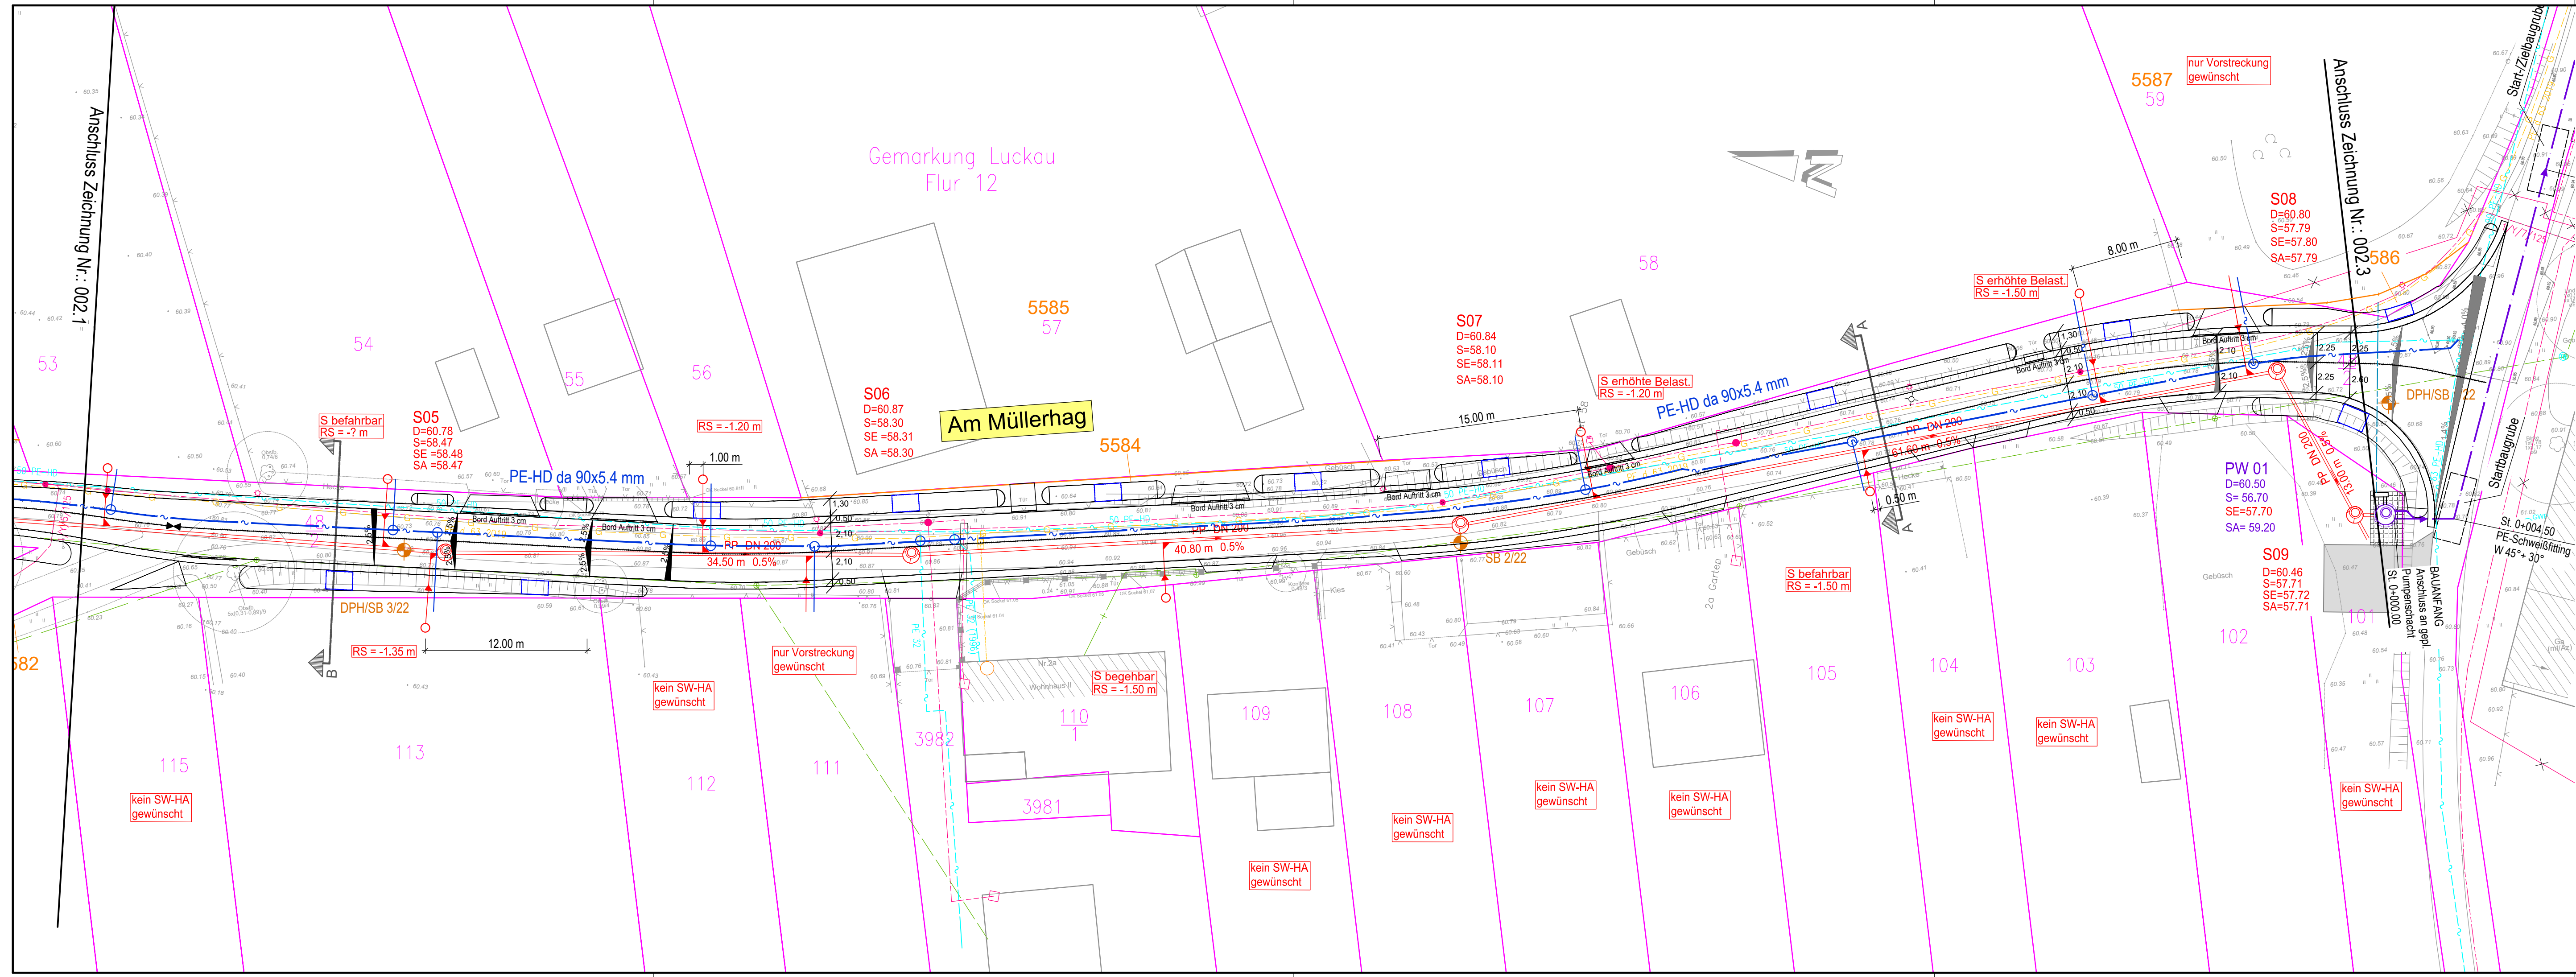


Anmerkungen:

- Zur Feststellung des Leitungsbestandes wurden im Rahmen der Beteiligung Träger öffentlicher Belange der Bestand verschiedener Medienträger abgefragt. Der Bestand von Kabel und Leitungen liegt den Stellungnahmen bei. Vor Beginn der Schachtarbeiten muss eine Einweisung vor Ort durch den jeweiligen Medienträger erfolgen, insbesondere durch die Stadt Luckau bzgl. der Lage des Beleuchtungskabels. Vor Baubeginn ist die genaue Lage der Kabelanlagen, der Ver- und Entsorgungsleitungen (TW, AW sowie der HA-Leitungen) und der Gasleitungen durch Probeschlitze / Suchschachtungen festzustellen.
- Die geplante Lage sowie die höhenmäßige Einordnung der einzelnen HA-Anschlussleitungen (SW) konnte z.T. nicht eindeutig und abschließend festgestellt werden. Im Rahmen der Bauausführung sind die HA-Anschlussleitungen in Lage und Höhe durch Suchschachtungen festzustellen, ggf. ist vor Ausführung Rücksprache mit dem Auftraggeber bzw. dessen Bauüberwachung zu halten.
- Die Grundwasserverhältnisse sind vor Baubeginn in der Örtlichkeit festzustellen. Sämtliche im Grundwasser einzubauenden Beton- und Stahlbetonteile sind widerstandsfähig gegen aggressives Wasser unter Beachtung der DIN 4030 herzustellen. Die Tragfähigkeit der Rohre ist unter Berücksichtigung der Einbaubedingungen nachzuweisen.
- Die Flurstücksgrenzen sind graphisch den Katasterkarten entnommen und dienen nur zur Übersicht.
- Grundlage für die Bauausführung der Leistungen sind die "Technischen Regeln für die Planung und Bauausführung von Wasserversorgungsnetzen und Anlagen zur Abwasserableitung der Aufgabenträger im Betriebsführungsgebiet der DNWAB mbH, Stand Oktober 2024".

Legende:

- gepl. Schmutzwasserkanal
PP DN 200 bzw. PP DN 150
mit SW-Hausanschluss
- gepl. Abwasserdruckleitung
PE-HD da 90x8.2 mm
- gepl. Trinkwasserversorgungsleitung
PE-HD da 90x5.4 mm (weiteres Projekt)
- vorh. Schmutzwasserkanal vorh. HA - Leitung
Stzg. DN 200, PVC DN 150
- vorh. Regenwasserkanal
- vorh. Trinkwasserversorgungsleitung
- vorh. Gasleitung
- vorh. Gasleitung außer Betrieb
- vorh. Stromkabel (NS)
- vorh. Stromkabel (MS)
- vorh. Stromkabel (NS) außer Betrieb
- vorh. Beleuchtungskabel
- vorh. Telekommunikationskabel
- Flurstücksnummer
- Flurstücksgrenze
(ALKIS-Daten Geobroker, Stand 06/2024)
- Flurstücksgrenze
(Grunderwerb für Straßenbau, Stand 01/2024)
- Rammkernbohrung

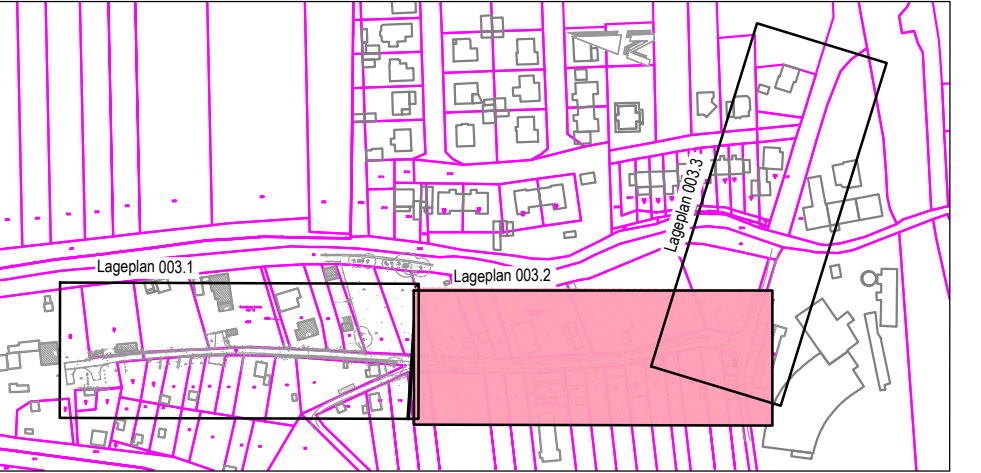

Höhenbezug: DHHN 2016 (m ü. NHN)
Lagebezug: ETRS 89

b	23.02.2026	Kochale	Änderung Materialangaben
a	16.09.2025	Eilenberger	Änderung gemäß Hinweise zur AP vom 03.09.2025, Anpassung Deckelhöhen gemäß Straßenplanung
Index	Datum	Name	Änderung

3. Hr. Meisner, Ingenieurbüro für Tragwerksplanung, Straßen- und Ingenieurbau, Stand 16.11.2022 und 27.04.2023
2. Maul + Partner Baugrund-Ingenieurbüro GmbH, Potsdam vom 13.07.2022
1. ÖbVI Dipl.-Ing. Cathérine Ebert, Luckau, Entwurfsvermessung: Entwürfung der Straße "Am Müllerhag" von 02/2022

Plangrundlage:

Bauherr: TRINK- UND ABWASSERZWECKVERBAND LUCKAU
Körperschaft des öffentlichen Rechts
TAZV Luckau
Am Bahnhof 2
15926 Luckau
Tel.: 03544/50 24-0
Fax: 03544/1299816

Planverfasser: VOIGT INGENIEURE
VOIGT INGENIEURE GmbH Luckau
Am Damm 8
15926 Luckau
Tel. 03544/50 23 0
Fax. 03544/50 23 90
Luckau, den 23.02.2026

Projekt: SW-Erschließung
B-Plan "Am Müllerhag" Stadt Luckau

Phase:	Genehmigungs- und Ausführungsplanung			Weitergabe sowie Vervielfältigung dieser Unterlage, Verwertung und Mitteilung ihres Inhaltes nicht gestattet, soweit nicht schriftlich zugestanden.
Planart:	Bearbeitet	Schmidt	Maßstab:	1:250
Gewerk:	Gezeichnet	Eilenberger	Zeichnung Nr.:	
	Geprüft	Schiemenz		
	Datum	23.02.2026		002.2b
	Projektnummer:	206-2678		

Ablagevermerk : P:\206-2678\5_Plaene\55_Austf551_Acad\2678KS_Lp03-3.dwg

Blattgröße (mm) : 1350 x 2100