


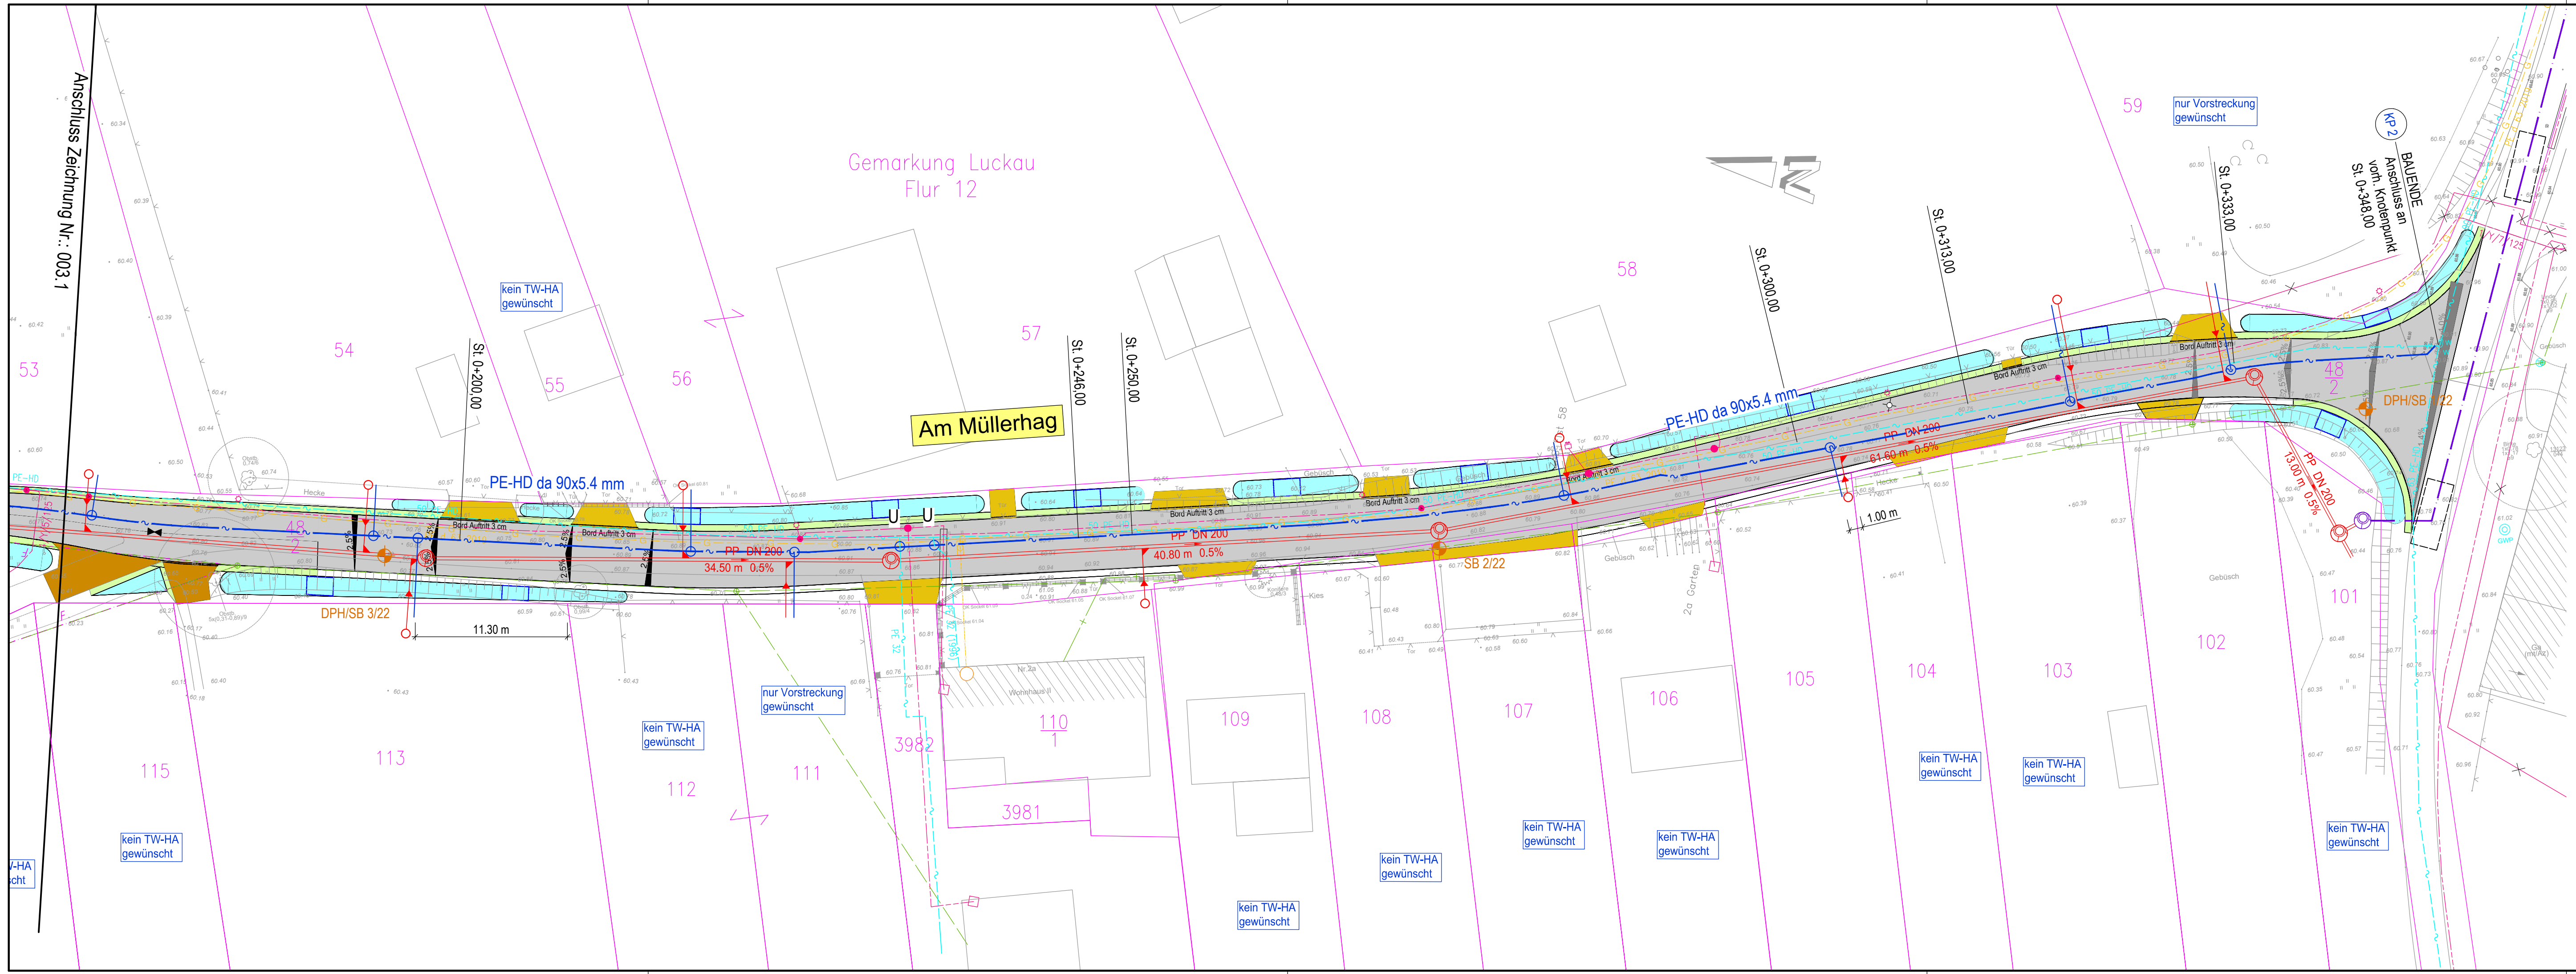

Anmerkungen:

Zur Feststellung des Leitungsbestandes wurden im Rahmen der Beteiligung Träger öffentlicher Belange der Bestand verschiedener Medienträger abgefragt. Der Bestand von Kabel und Leitungen liegt den Stellungnahmen bei. Vor Beginn der Schachtarbeiten muss eine Einweisung vor Ort durch den jeweiligen Medienträger erfolgen, insbesondere durch die Stadt Luckau bzgl. der Lage des Beleuchtungskabels. Vor Baubeginn ist die genaue Lage der Kabelanlagen, der Ver- und Entsorgungsleitungen (TW, AW sowie der HA-Leitungen) und der Gasleitungen durch Probeschlitze / Suchschachtungen festzustellen.

Die geplante Lage sowie die höhenmäßige Einordnung der einzelnen HA-Anschlusseleitungen (SW) konnte z.T. nicht eindeutig und abschließend festgestellt werden. Im Rahmen der Bauausführung sind die HA-Anschlusseleitungen in Lage und Höhe durch Suchschachtungen festzustellen, ggf. ist vor Ausführung Rücksprache mit dem Auftraggeber bzw. dessen Bauüberwachung zu halten.


Die Grundwasserverhältnisse sind vor Baubeginn in der Örtlichkeit festzustellen. Sämtliche im Grundwasser einzubauenden Beton- und Stahlbetonteile sind widerstandsfähig gegen aggressives Wasser unter Beachtung der DIN 4030 herzustellen. Die Tragfähigkeit der Rohre ist unter Berücksichtigung der Einbaubedingungen nachzuweisen.

Die Flurstücksgrenzen sind graphisch den Katasterkarten entnommen und dienen nur zur Übersicht.

Grundlage für die Bauausführung der Leistungen sind die "Technischen Regeln für die Planung und Bauausführung von Wasserversorgungsnetzen und Anlagen zur Abwasserableitung der Aufgabenträger im Betriebsführungsgebiet der DNWAB mbH, Stand Oktober 2024".

Knotenpunkt KP 2

- ggf. erforderliche horizontale und vertikale Richtungsänderung mittels PE-Schweißleitung W 11" - 45°

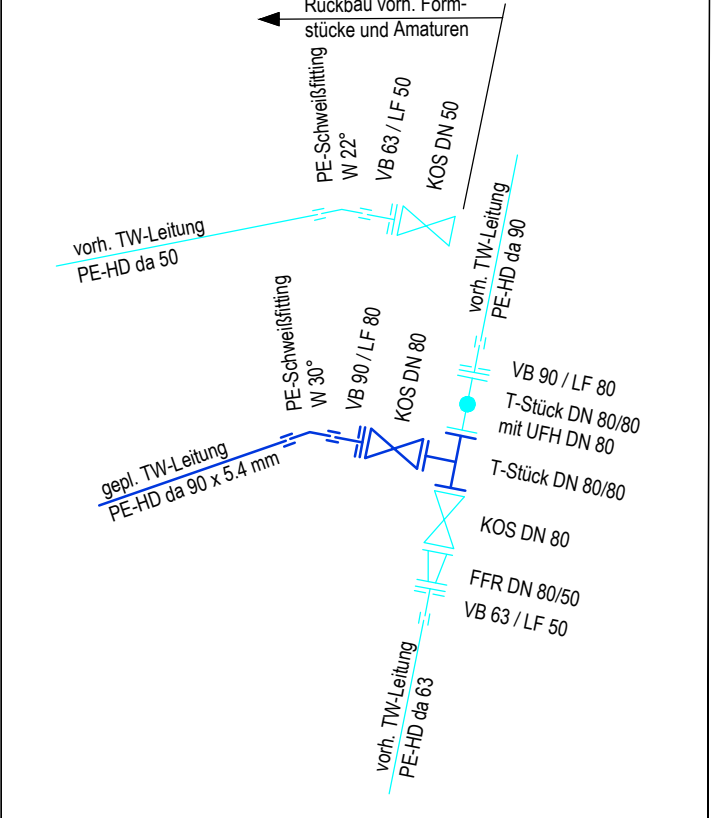

Legende:

- gepl. Trinkwasserversorgungsleitung PE-HD da 90x5.4 mm
- gepl. Schmutzwasserkanal PP DN 200 bzw. PP DN 150 mit SW-Hausanschluss (weiteres Projekt)
- gepl. Abwasserdruckleitung PE-HD da 90x8.2 mm (weiteres Projekt)
- vorh. Regenwasserkanal
- vorh. Trinkwasserversorgungsleitung
- vorh. Gasleitung
- vorh. Stromkabel (NS)
- vorh. Stromkabel (MS)
- vorh. Stromkabel (NS) außer Betrieb
- vorh. Beleuchtungskabel
- vorh. Telekommunikationskabel
- Flurstücksnummer
- Flurstücksgrenze
- Rammkernbohrung



Höhenbezug: DHHN 2016 (m ü. NHN)
Lagebezug: ETRS 89

b	23.02.2026	Kochale	Änderung Materialangaben
a	16.09.2025	Eilenberger	Änderung gemäß Hinweise zur Ausführungsplanung vom 03.09.2025
Index	Datum	Name	Änderung

3. Hr. Meiser, Ingenieurbüro für Tragwerksplanung, Straßen- und Ingenieurbau, Stand 16.11.2022 und 27.04.2023
2. Maul + Partner Baugrund-Ingenieurbüro GmbH, Potsdam vom 13.07.2022
1. ÖbVI Dipl.-Ing. Cathérine Ebert, Luckau, Entwurfsvermessung: Entlichung der Straße "Am Müllerhag" von 02/2022

Bauherr:

TRINK- UND ABWASSERZWECKVERBAND LUCKAU
Körperschaft des öffentlichen Rechts

TAZV Luckau
Am Bahnhof 2
15926 Luckau
Tel.: 03544/50 24-0

Planverfasser:

VOIGT INGENIEURE GmbH Luckau
Am Damm 8
15926 Luckau
Tel. 03544/50 23 0
Fax: 03544/50 23 90

Projekt:
Auswechslung Trinkwasserleitung
B-Plan "Am Müllerhag" Stadt Luckau

Phase:	Genehmigungs- und Ausführungsplanung		Weitergabe sowie Vervielfältigung dieser Unterlage, Verwertung und Mitteil ihres Inhaltes nicht gestattet, soweit nicht schriftlich zugestanden.	
Planart:	Lageplan	Bearbeitet	Schmidt	Maßstab:
		Gezeichnet	Eilenberger	
		Geprüft	Schiemenz	Zeichnung Nr.:
Gewerk:		Trinkwasser	Datum	
		Projektnummer:	206-2679	