


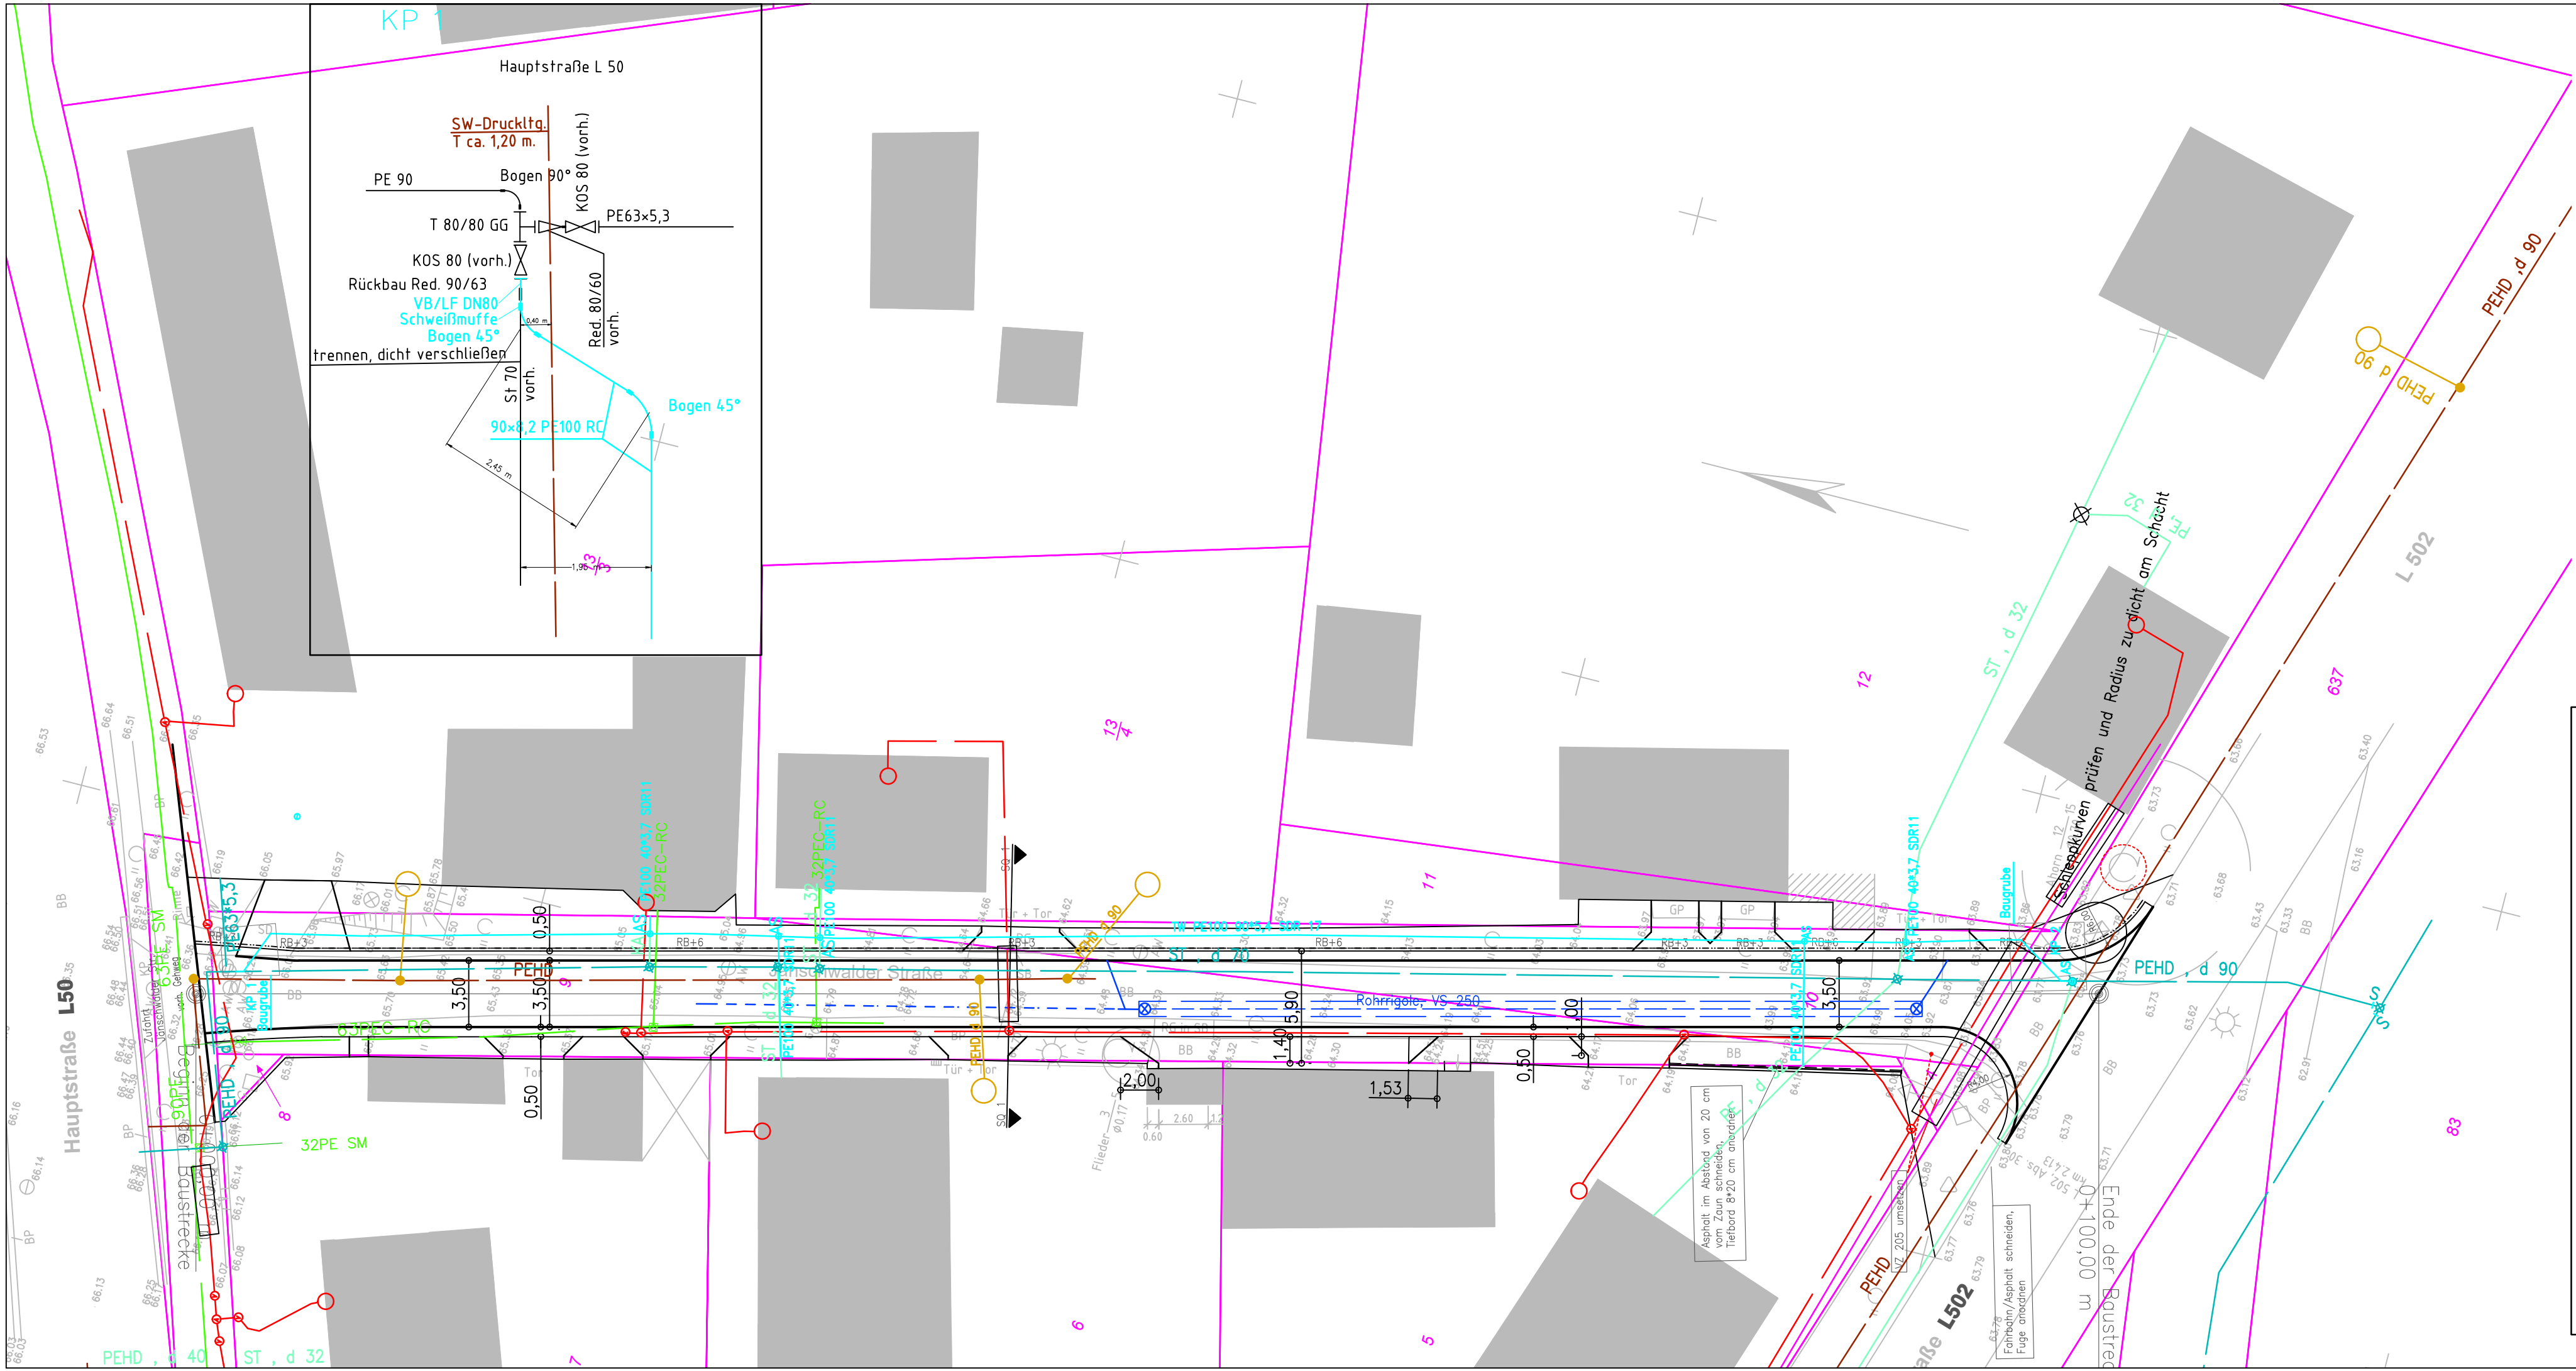


Zeichenlegende

Bestand

- Schmutzwasserleitung –Versorgung–Vakuum (GeWAP)
- Schmutzwasserleitung –Hausanschluß–Vakuum (GeWAP)
- Trinkwasserleitung–Versorgungsleitung (GeWAP)
- Trinkwasserleitung–Hausanschlußleitung (GeWAP)
- Regenwasserleitung–Versorgung–Freispiegel (GeWAP)
- Mittelspannungskabel–Strom (Mitnetz)
- Niederspannungskabel–Strom (Mitnetz)
- Gasleitung (NBB Netzgesellschaft)
- Gasleitung – Lageunsicher (NBB Netzgesellschaft)

Planung

- Trinkwasserleitung–und Hausanschlußleitung (GeWAP)
AS (Ventilanbohrarmatur/Absperrschieber)

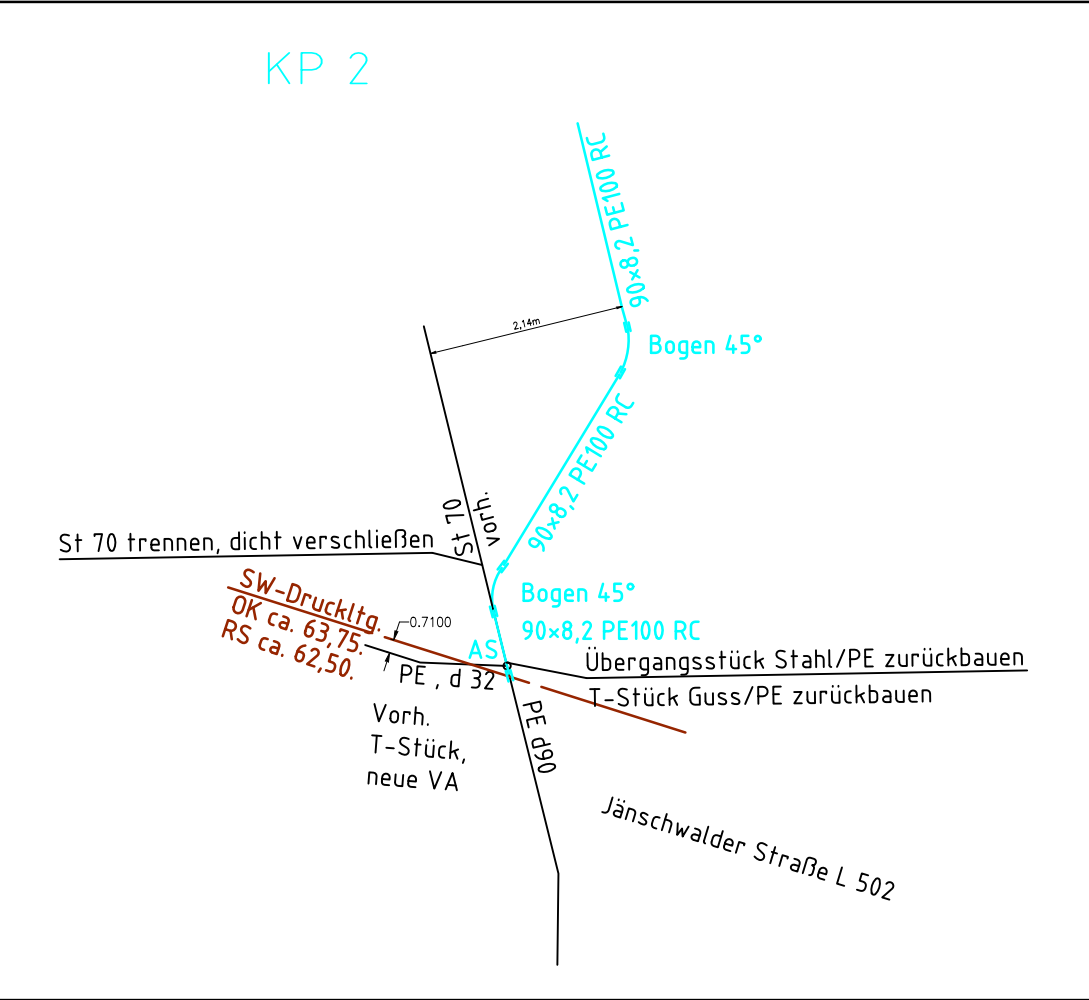

Nr.	Art der Änderung	Datum	Name

Entwurfsbearbeitung:	DEGAT PLANUNGSGESELLSCHAFT mbH	Datum	Name
bearbeitet	02.2025	A.Kung	
gezeichnet	02.2026	A.Kung	
geprüft:	02.2026	Kung	

Auftraggeber	Gesellschaft für Wasserver- und Abwasserentsorgung Peitz mbH Kraftwerkstraße 28 A 03185 Peitz	Unterlage	.
		Blatt Nr.	1
		Reg.Nr.	
		Datum	Name

A U S F Ü H R U N G S P L A N U N G	bearbeitet	
	gezeichnet	
	geprüft	
Ernuerung TW–Leitung Jänschwalder Str. in Tauer	Leitungskordinierungsplan	
	Maßstab: 1: 250	

Aufgestellt	
den 20	

Grundplan erstellt:	Ergänzungen:	
Ingenieurbüro KISTERS GmbH Neustädter Platz 12 03046 Cottbus Tel. 0355 / 784 264 30 Fax. 0355 / 784 274 11 Internet: www.ib-kisters.de E-mail: info@ib-kisters.de	Gemeinde: . Gemarkung: . Flur: .	Koordinatensystem: ETRS 89 Höhensystem: DHHN 92