


Bauteile		Legende	
	Stahlbeton	BRH	Bürgerhöhe ab OKFF
	Mauerwerk	FFB	Fertigfußboden
	Wärmedämmung	LB	Lichte Breite
	GK-Wand	LH	Lichte Höhe
	Höhenangabe Fertigkonstruktion	OK	Oberkante
	Höhenangabe Rohkonstruktion	RD	Rohdecke
	Höhe OK FFB	UK	Unterkannte
	Deckensprung Lichte Höhe 1	UZ	Unterzug
	Deckensprung Lichte Höhe 2	VK	Vorderkannte
	Fensterlüftung	GP	Gipsputz
	natürliche Rauchabzugsanlage	MW	Mauerwerk
	Mechanische Lüftung	KS	Kalksandstein
	Wandbekleidung	K-ZP	Kalkzementputz
	Fliesen	STB	Stahlbeton
	Putz	VMZ	Vormauerziegel

**Hinweis zum Brandschutz**  
Alle Maßnahmen zum Brandschutz sind nur hinsichtlich in die Architektenpläne integriert. Die Angaben im Brandschutznachweis (LBI) gelten.

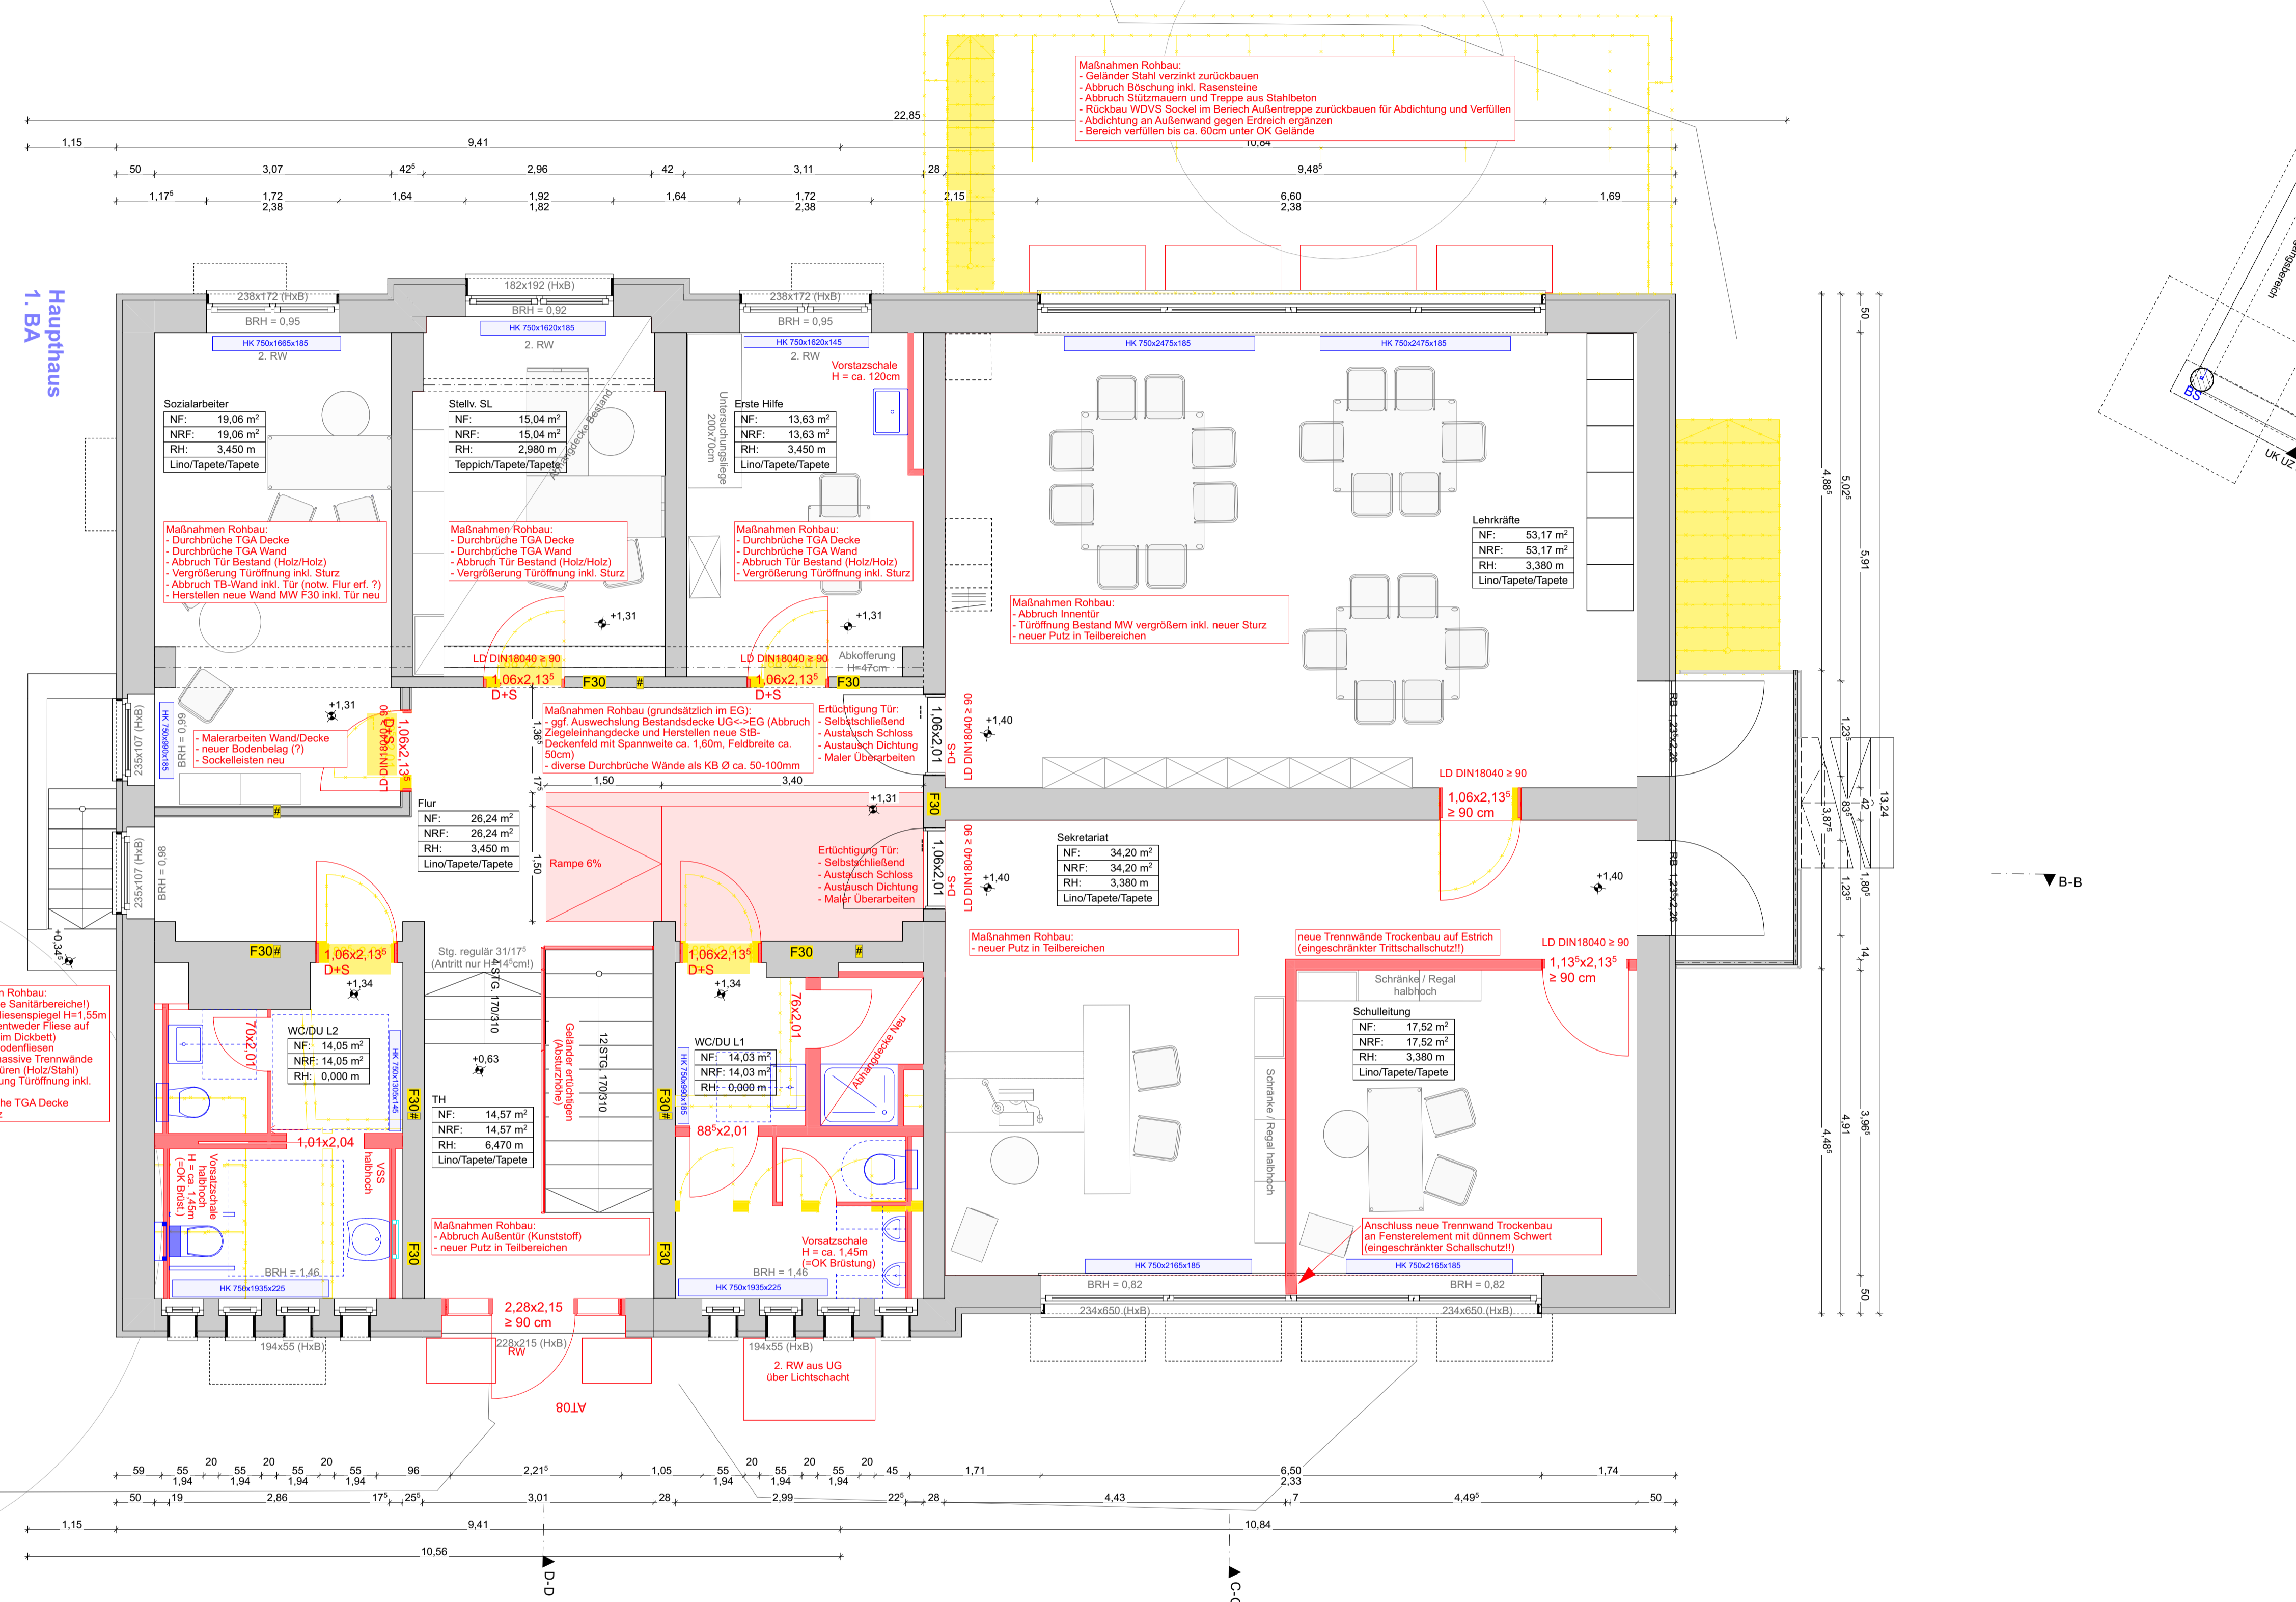

**Allgemeine Angaben**  
- Alle Maße sind vor Ausführung am Bau zu prüfen  
- Maße sind abzulesen, nicht abzugreifen  
- Unstimmigkeiten vor Ausführungsbeginn der Bauleitung melden  
- Konstruktionspläne des Statikers und Planungsunterlagen der Fachingenieure sind zu beachten  
- Tür- und Fensteröffnungen sind als Rohbaumaß vermaßt  
- Höhenangaben (Türen, Brüstung etc.) beziehen sich auf OK FFB  
- Details auf gesonderten Blättern sind zu beachten  
- Firmendetails gelten nur mit Genehmigungsvermerk der Architekten  
- Farb- und Fabrikangaben: sh. Bemusterungsliste

Integration Fachplanung	Stand	Index
Außenanlagenplanung		
Technische Gebäudeausrüstung		
Tragwerksplanung		

PLANBEZEICHNUNG	STAND	INDEX
19.02.2026	DG	Stand LV Rohbau
DATUM	GEZ.	VERMERKE/ÄNDERUNGSHINWEISE
		INDEX


Haupthaus: Grundrisse Erdgeschoss - anonymisiert  
GHS\_HH\_AA\_GR\_01\_--

**GRUNDSCHULE / GANZTAGSSCHULE BAD SAAROW**  
Schülerweiterung durch Neubau und Sanierung

Steinstraße 6  
15526 Bad Saarow


**AUSFÜHRUNGSPLANUNG**

Neubau I: ±0,00 OKFF = 45,95 ü. NNH  
Haupthaus / Altbau: +1,31 OKFF = + 47,16 ü. NNH

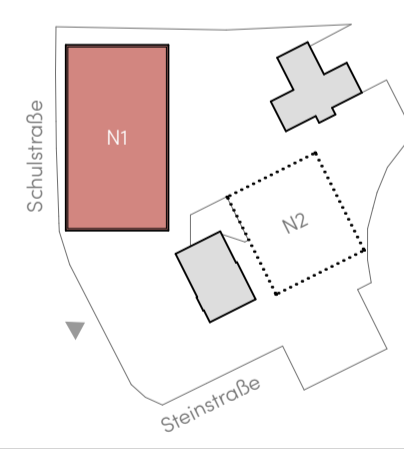

**BAUHERR:IN**  
AMT SCHARMÜTZELSEE  
Forsthausstraße 4, 15526 Bad Saarow  
T: 033631 / 45 - 0

**Haupthaus Grundriss EG**

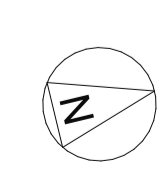

PLANUNGSPHASE **AUSFÜHRUNGSPLANUNG**

PLAN **Haupthaus: Grundrisse Erdgeschoss - anonymisiert**

FREIGABE **DATUM ERSTELLT** **GEZ.** **MAßTAB**

26.06.2025 SP / CH / DG 1:50

DATUM **FORMAT** **ZEICHNUNGSNUMMER**

UNTERSCHRIFT 89,0 cm x 59,4 cm GHS\_HH\_AA\_GR\_01\_--