


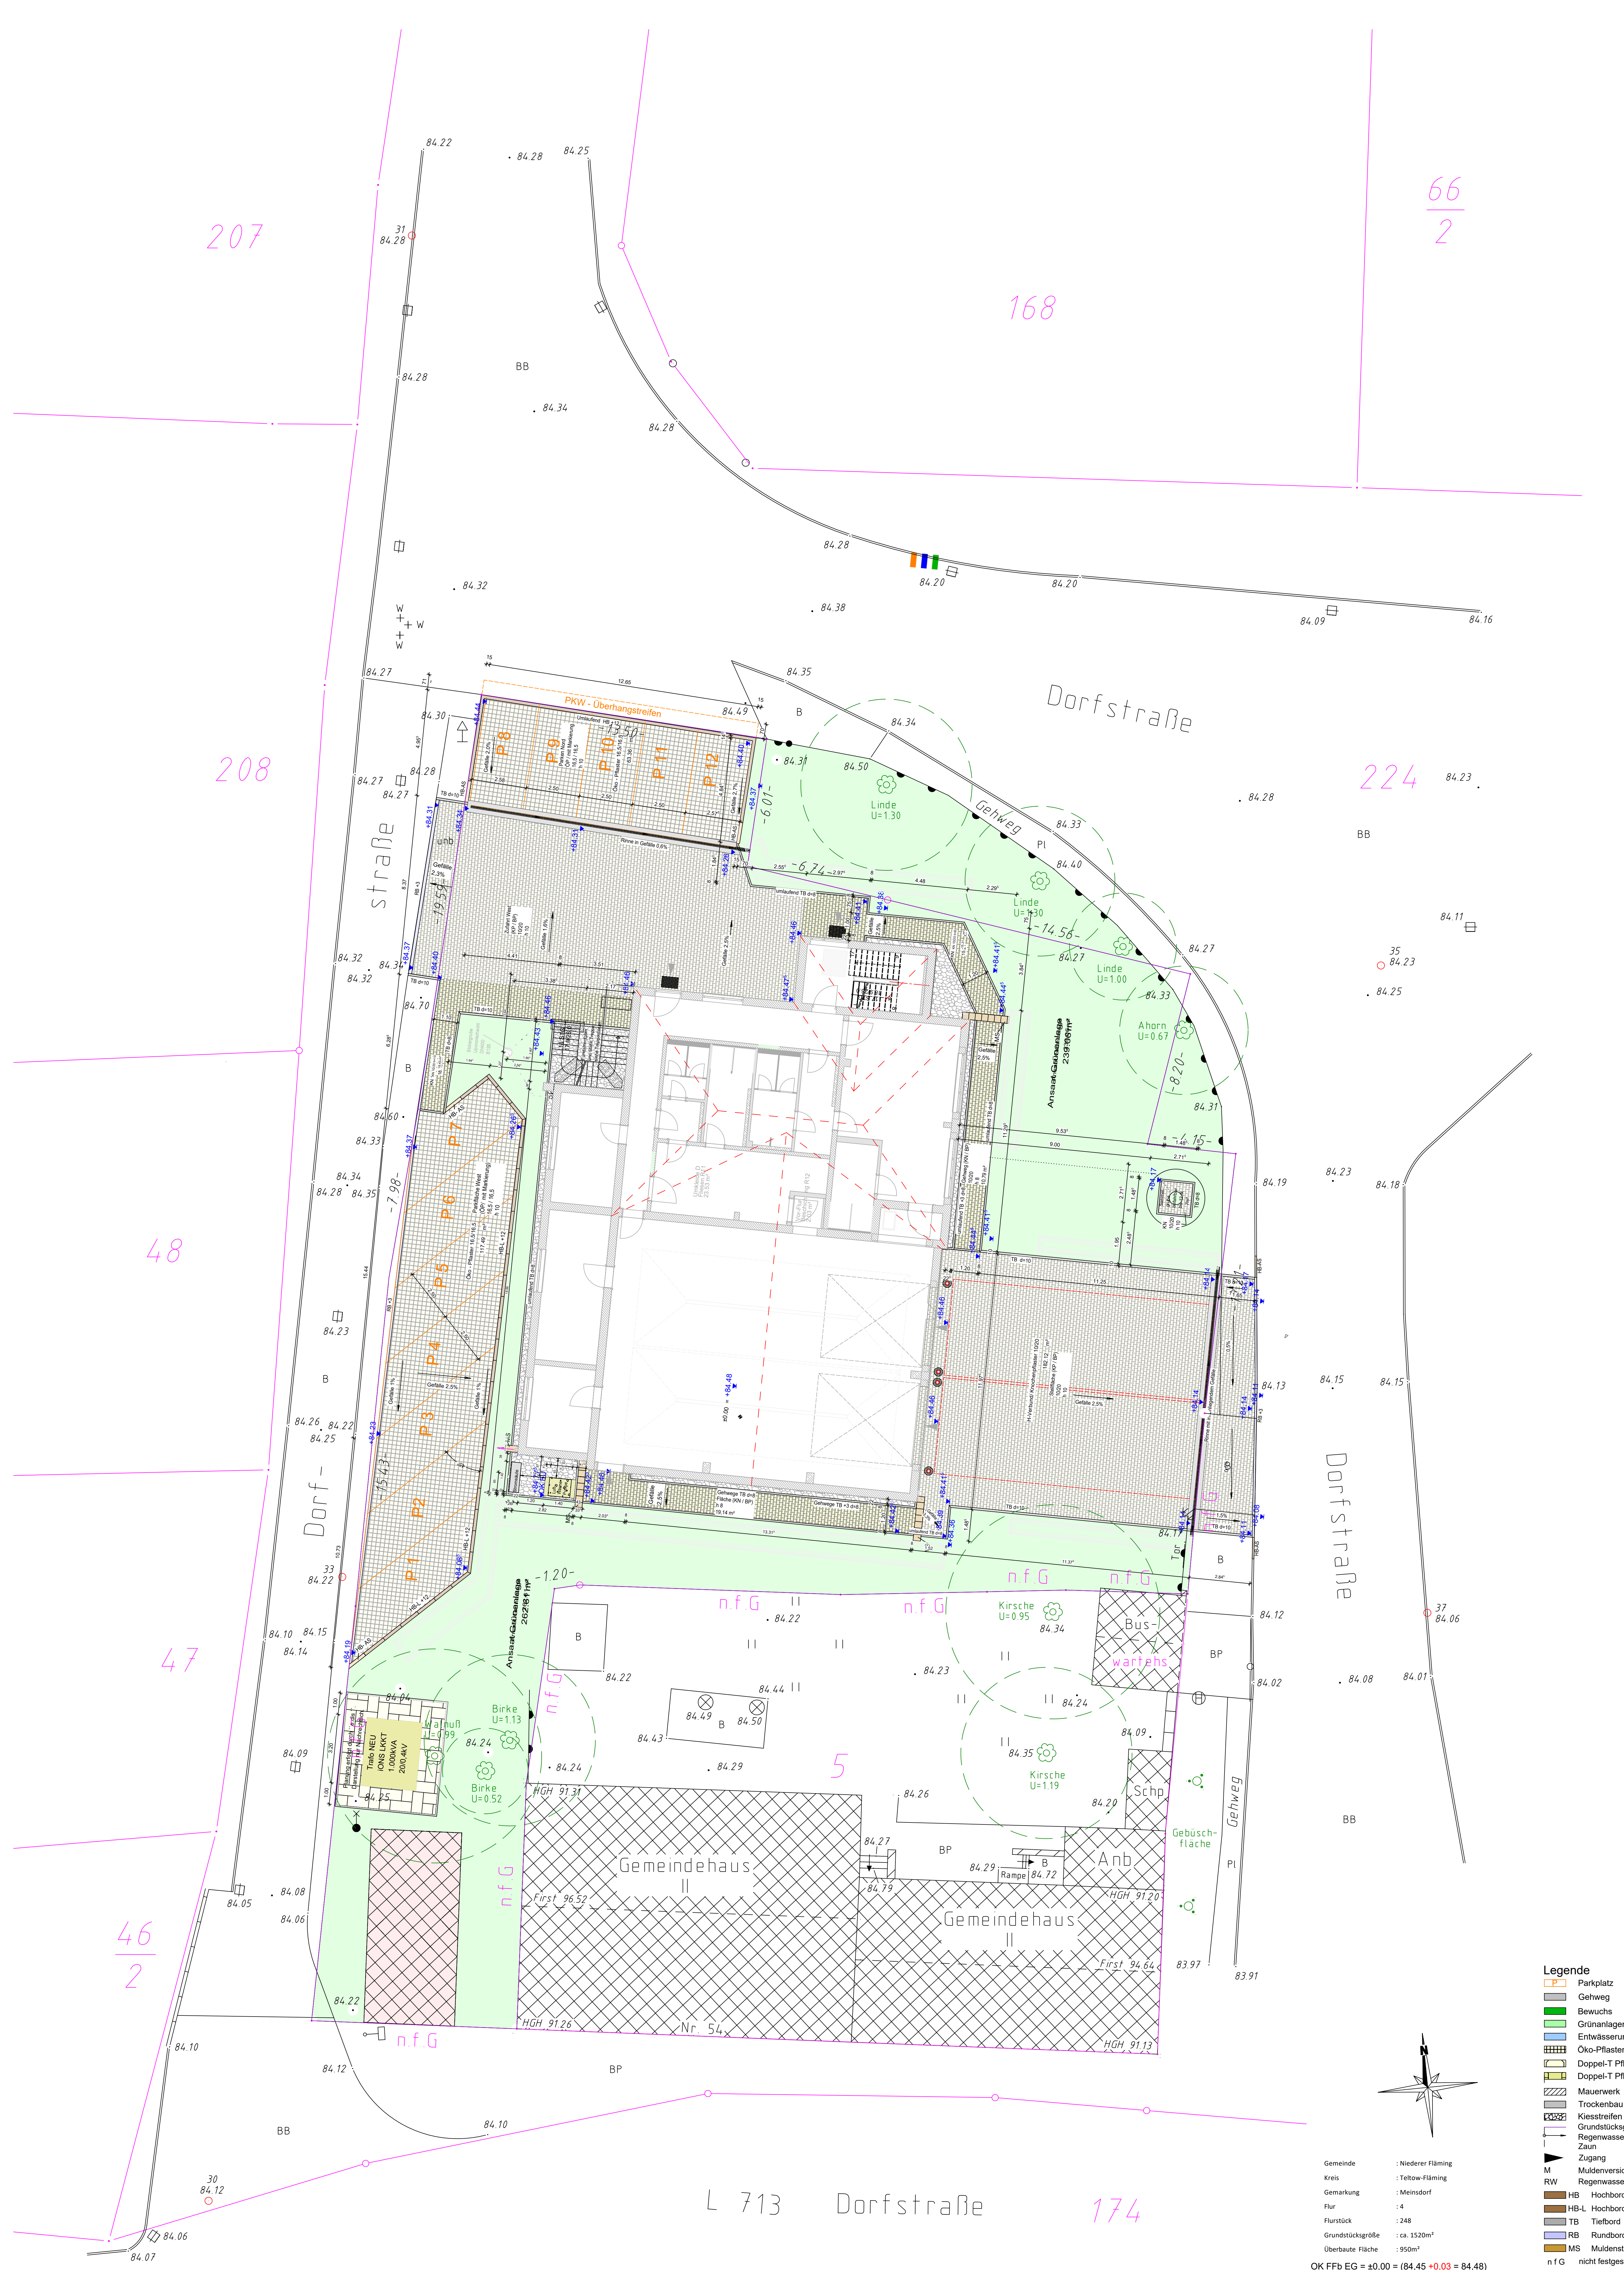

Gemeinde	: Niederer Fläming
Kreis	: Teltow-Fläming
Gemarkung	: Meisdorf
Flur	: 4
Flurstück	: 248
Grundstücksgröße	: ca. 1520m ²
Überbaute Fläche	: 950m ²
Bestand	: 14.03.2025
Entwurf	: 14.03.2025

OK FFb EG = +0,00 = (84,45 +0,03 = 84,48)
Alle Maße sind bauseitig zu prüfen. Veränderungen bitte umgehend bekanntgeben.

Für diese Zeichnung bleibt von den Unterzeichnenden die Verantwortung über die Richtigkeit der Angaben und die Einhaltung der Vorschriften der DIN EN 12185-1 bis -4. Die Zeichnung ist nur als Entwurf zu verstehen und darf nicht ohne Zustimmung des Auftraggebers für andere Zwecke verwendet werden.

D	14.03.2025	TK	Kreuzung an Lufthafenstraße
C	08.12.2024	TK	Gehweg West angepasst, Kesselschalen anliegend, Treppe angepasst, Fahrbahn zugeführt, Anbau, Bode und Pflaster überarbeitet, Antriebschub F20H, Stormschutze & Luftkammer angepasst
B	08.10.2024	TK	Stormschutze angepasst, Erweiterung Mülleimerkasten geändert DIN EN 12185-1, Höhen angepasst.
A	08.05.2024	TK	Höhenwerte von 84,45 auf 84,48 gesetzt ± 0,03
maß	Drehen	Entwurf	Anbauvermerk

Beauftragter:	Neubau Feuerwehrgerätehaus Lindken 14913 Niederer Fläming OT Meisdorf 55	Unterzeichnet:		Unterzeichnet:	
Bauherr / Auftraggeber:	Ant DortheimMark Hauptstraße 48/49, 15930 DortheimMark	Datierung:		Detailliert / Pflaster:	

Planverfasser / Objektplaner:		Planungsphase:	Ausführungsplanung
		Bearbeiter / Zeichner:	
		Kundennummer:	
		Zeichnungs-Nr.:	AP-01.1 - E
		Maßstab:	1:100
		Datum:	14.03.2025

HB = 1189 / 841 (1,00m)
Allplan 2025