
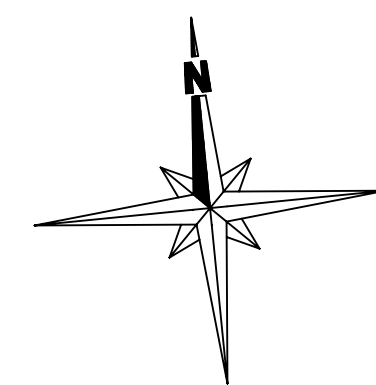


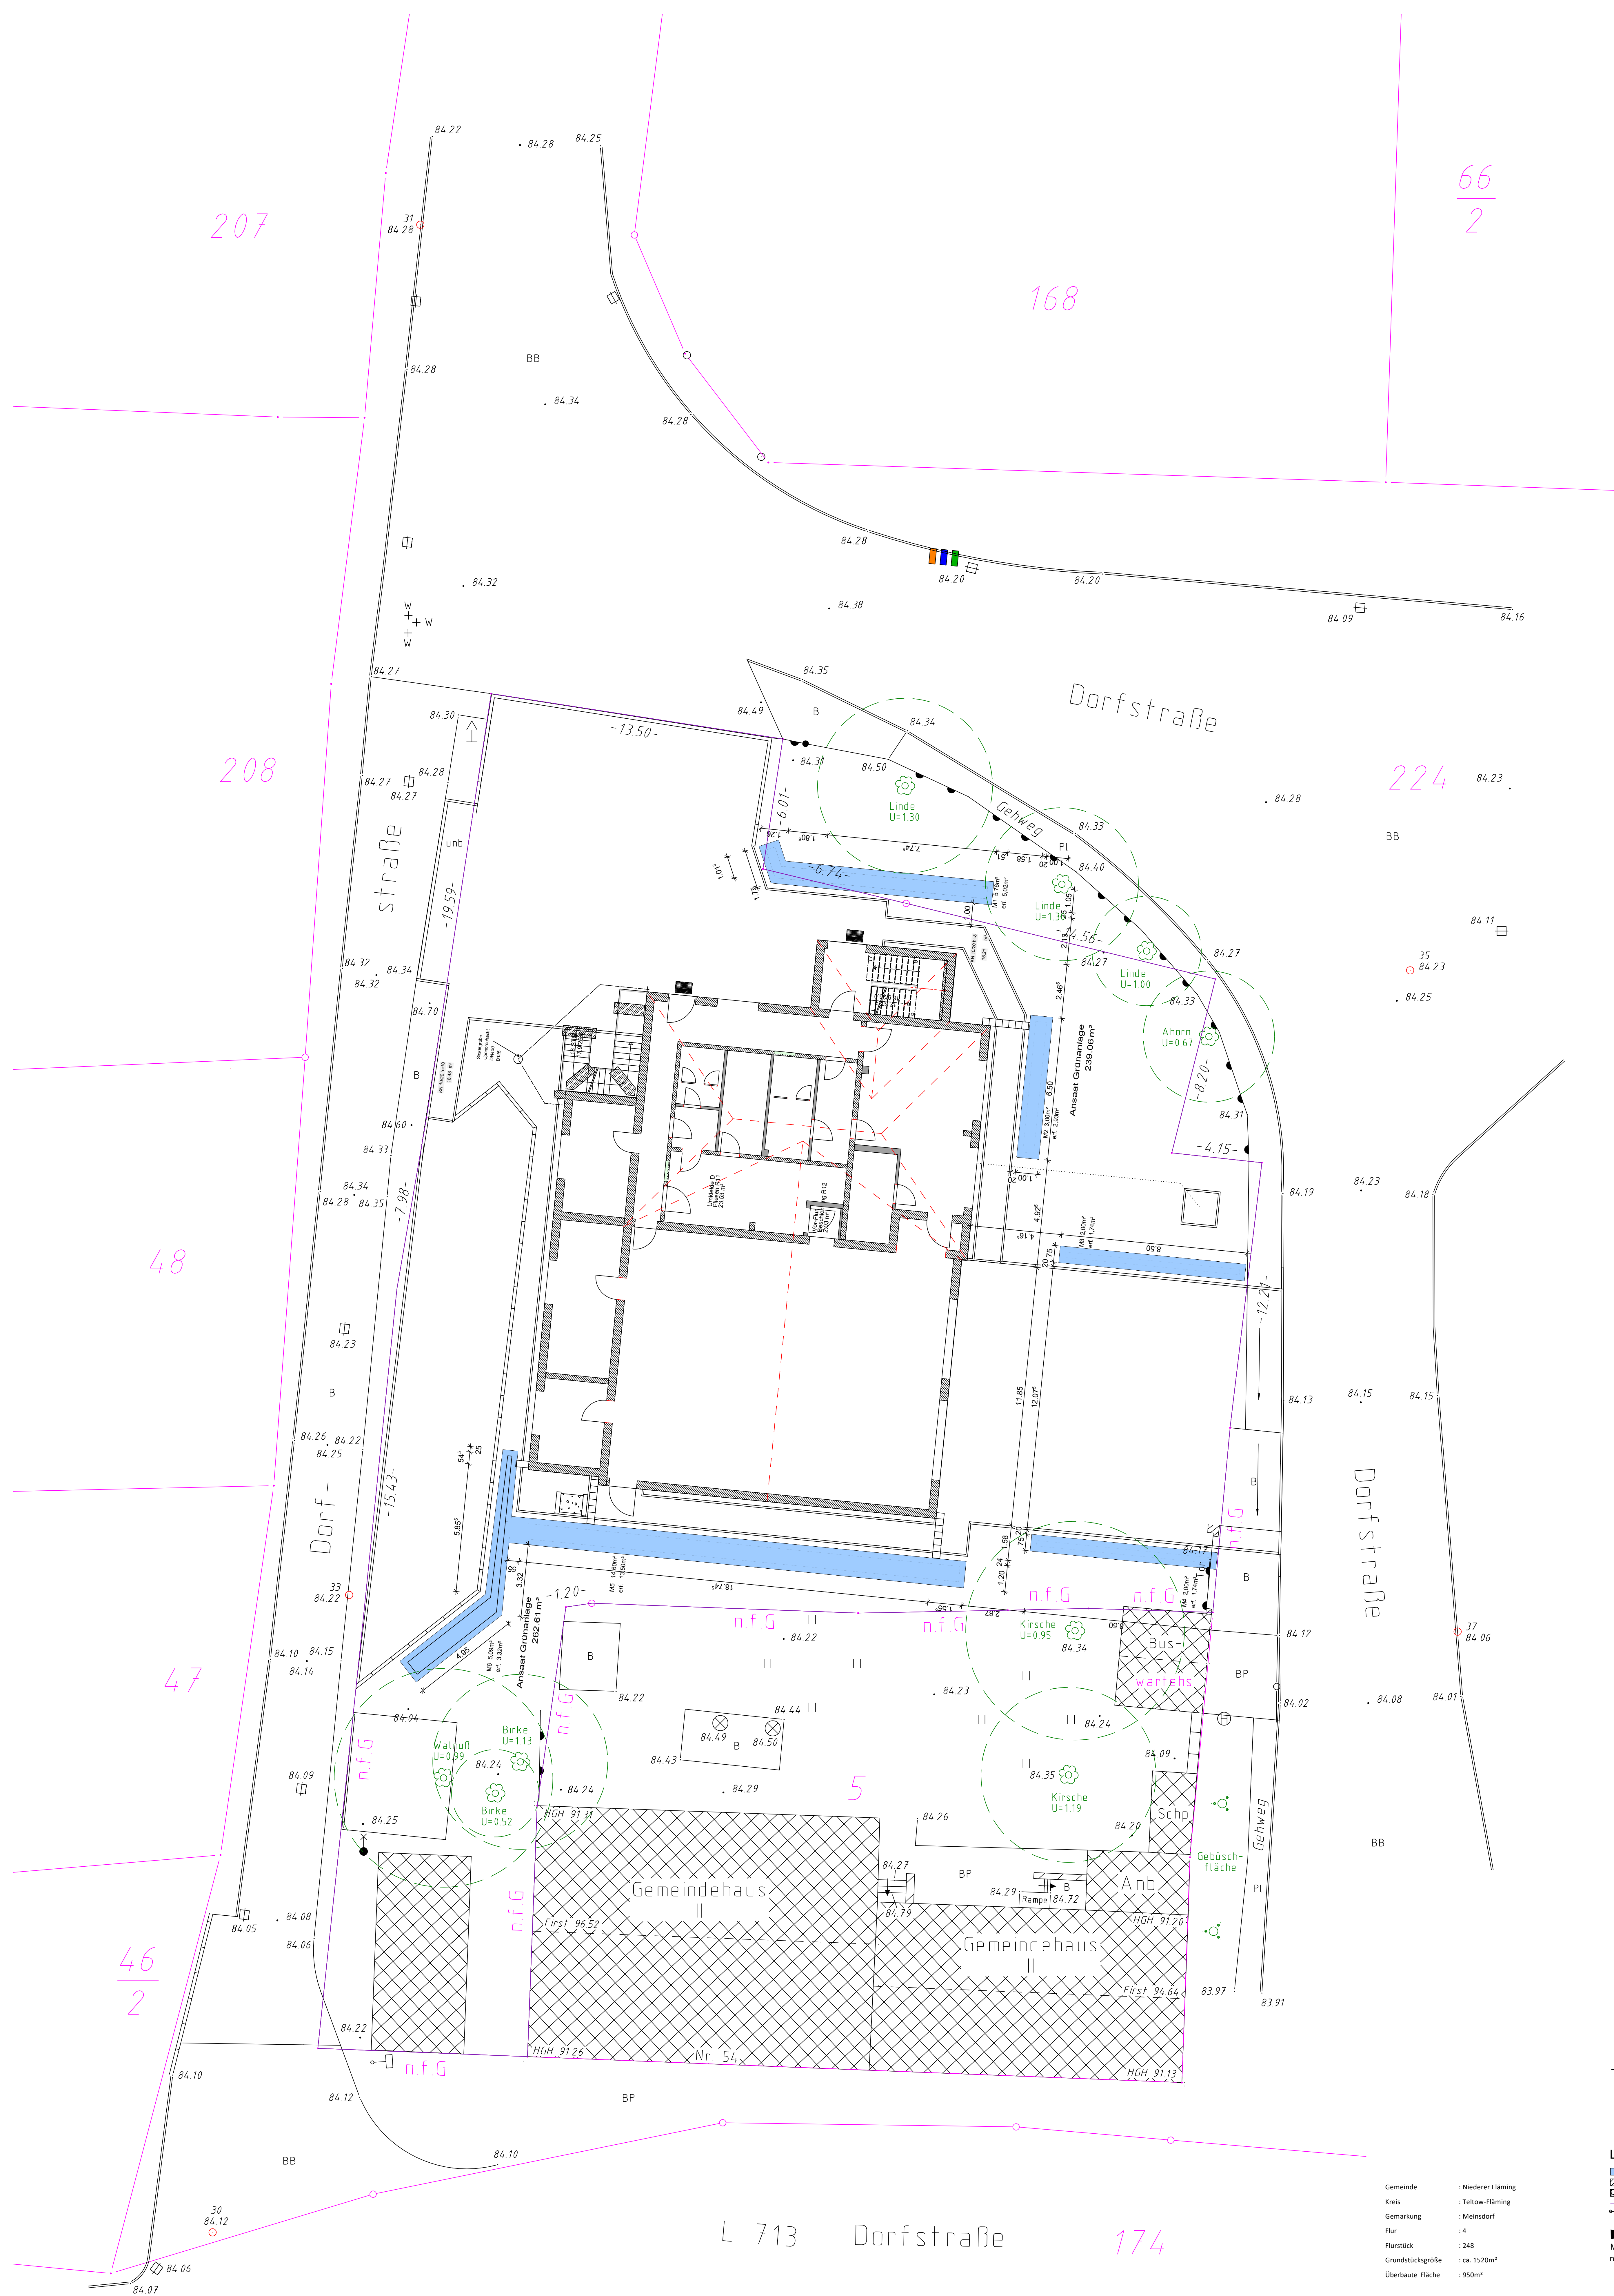

Legende

			Entwässerungsmulde
			Mauerwerk
			Kiesstreifen
			Grundstücksgrenze
			Regenwasser
			Zaun
			Zugang
		M	Mulderversickerung
		n f G	nicht festgestellte Grenze

OK FFb EG = $\pm 0,00 = (84,45 + 0,03 = 84,48)$

Alle Maße sind bauseitig zu prüfen. Veränderungen bitte umgehend bekanntgeben.

Für diese Zeichnung bleibt uns das Urheberrecht. Vervielfältigungen bzw. Gebrauch sind nur mit dem Einverständnis des Planverfassers möglich.
Ohne unsere Genehmigung darf die Zeichnung weder komplett, noch auszugsweise kopiert, vervielfältigt, abgezeichnet oder Dritten zugänglich gemacht werden.

[illegible]