

In Entstehung befindliches "Kodorf" aus Tiny-Houses

Ehem. Sägewerk

Grundstücksfläche ges. 2.895 qm - Umfang 247m (=Bauzaun)

In Entstehung befindliches "Kodorf" aus Tiny-Houses

Index	Art der Änderung	Datum
●	zeichnung	
●	AH	
●	plangröße	
●	DIN A2	
●	lp	
●	Ausführung	
●	datum	16.12.2025
●	projekt	
●	Sägewerk Wiesenburg	
●	Am Bahnhof 44	
●	14827 Wiesenburg	
●	planinhalt	
●	masstab	1:250
●	bauherr	
●	Gemeinde Wiesenburg/Mark	
●	Schlossstr. 1	
●	14827 Wiesenburg/Mark	
●	Unterschrift Bauherr	
●	planung	
●	°pha	
●	°pha Architekten BDA	
●	Banniza, Hermann, Öchsner PartGmbB	
●	Holzmarktstr. 11	
●	D-14467 Potsdam	
●	tel. +49 (0) 331 588 59 702	
●	fax +49 (0) 331 588 59 699	
●	office@phadesign.de	
●	www.phadesign.de	
●	Unterschrift Architekt	
●	8.98 00 05 004	
●	projekt	
●	bauteil	
●	lp	
●	planziffer	
●	Index	



Dämmschichtstärke 60cm

Temporäre Einbringrampe für Aufüllungen
Abbruch Kellermauer bis 60cm unter UK Bodenplatte

Temporäre Durchbruch/ Rampe unterhalb
Bestandsöffnung EG
Abbruch Kelleröffnung
bis 60cm unter UK Bodenplatte
(Durchfahrt für Bobcat o.ä.)

Dämmschichtstärke 30cm

unbewehrte Einzelfundamente
l/b/h= 80/80/70cm
OK -0.40, UK -1.10

Der Keller wird lagenweise aufgefüllt und lagenweise verdichtet. Die Bodenplatte ist **konstruktiv bewehrt**.
OK-Stb-Bodenplatte -0.22, UK-Stb-Bodenplatte -0.32
Oberseitig Estrich auf gebundener Schüttung (OK ±0.00)

- Fundamente neu, siehe Statik
- Fundamente neu oberhalb Schnittlinie
- zu verfüllender Keller mit Angabe Dämmschichtdicke
- Bestandsfundamente zum Verbleib in Auffüllung
- Temporäre Einbringöffnungen


VORABZUG

Sigewerk
Wiesenburg
Am Bahnhof 44
14827 Wiesenburg

pha
Architekten BDA
Holzmarktstr. 11
14467 Potsdam
Tel. +49 (0) 331 568 59 702
office@phadesign.de
www.phadesign.de

8.98 00 05 101

Alle Maße sind am Bau zu prüfen

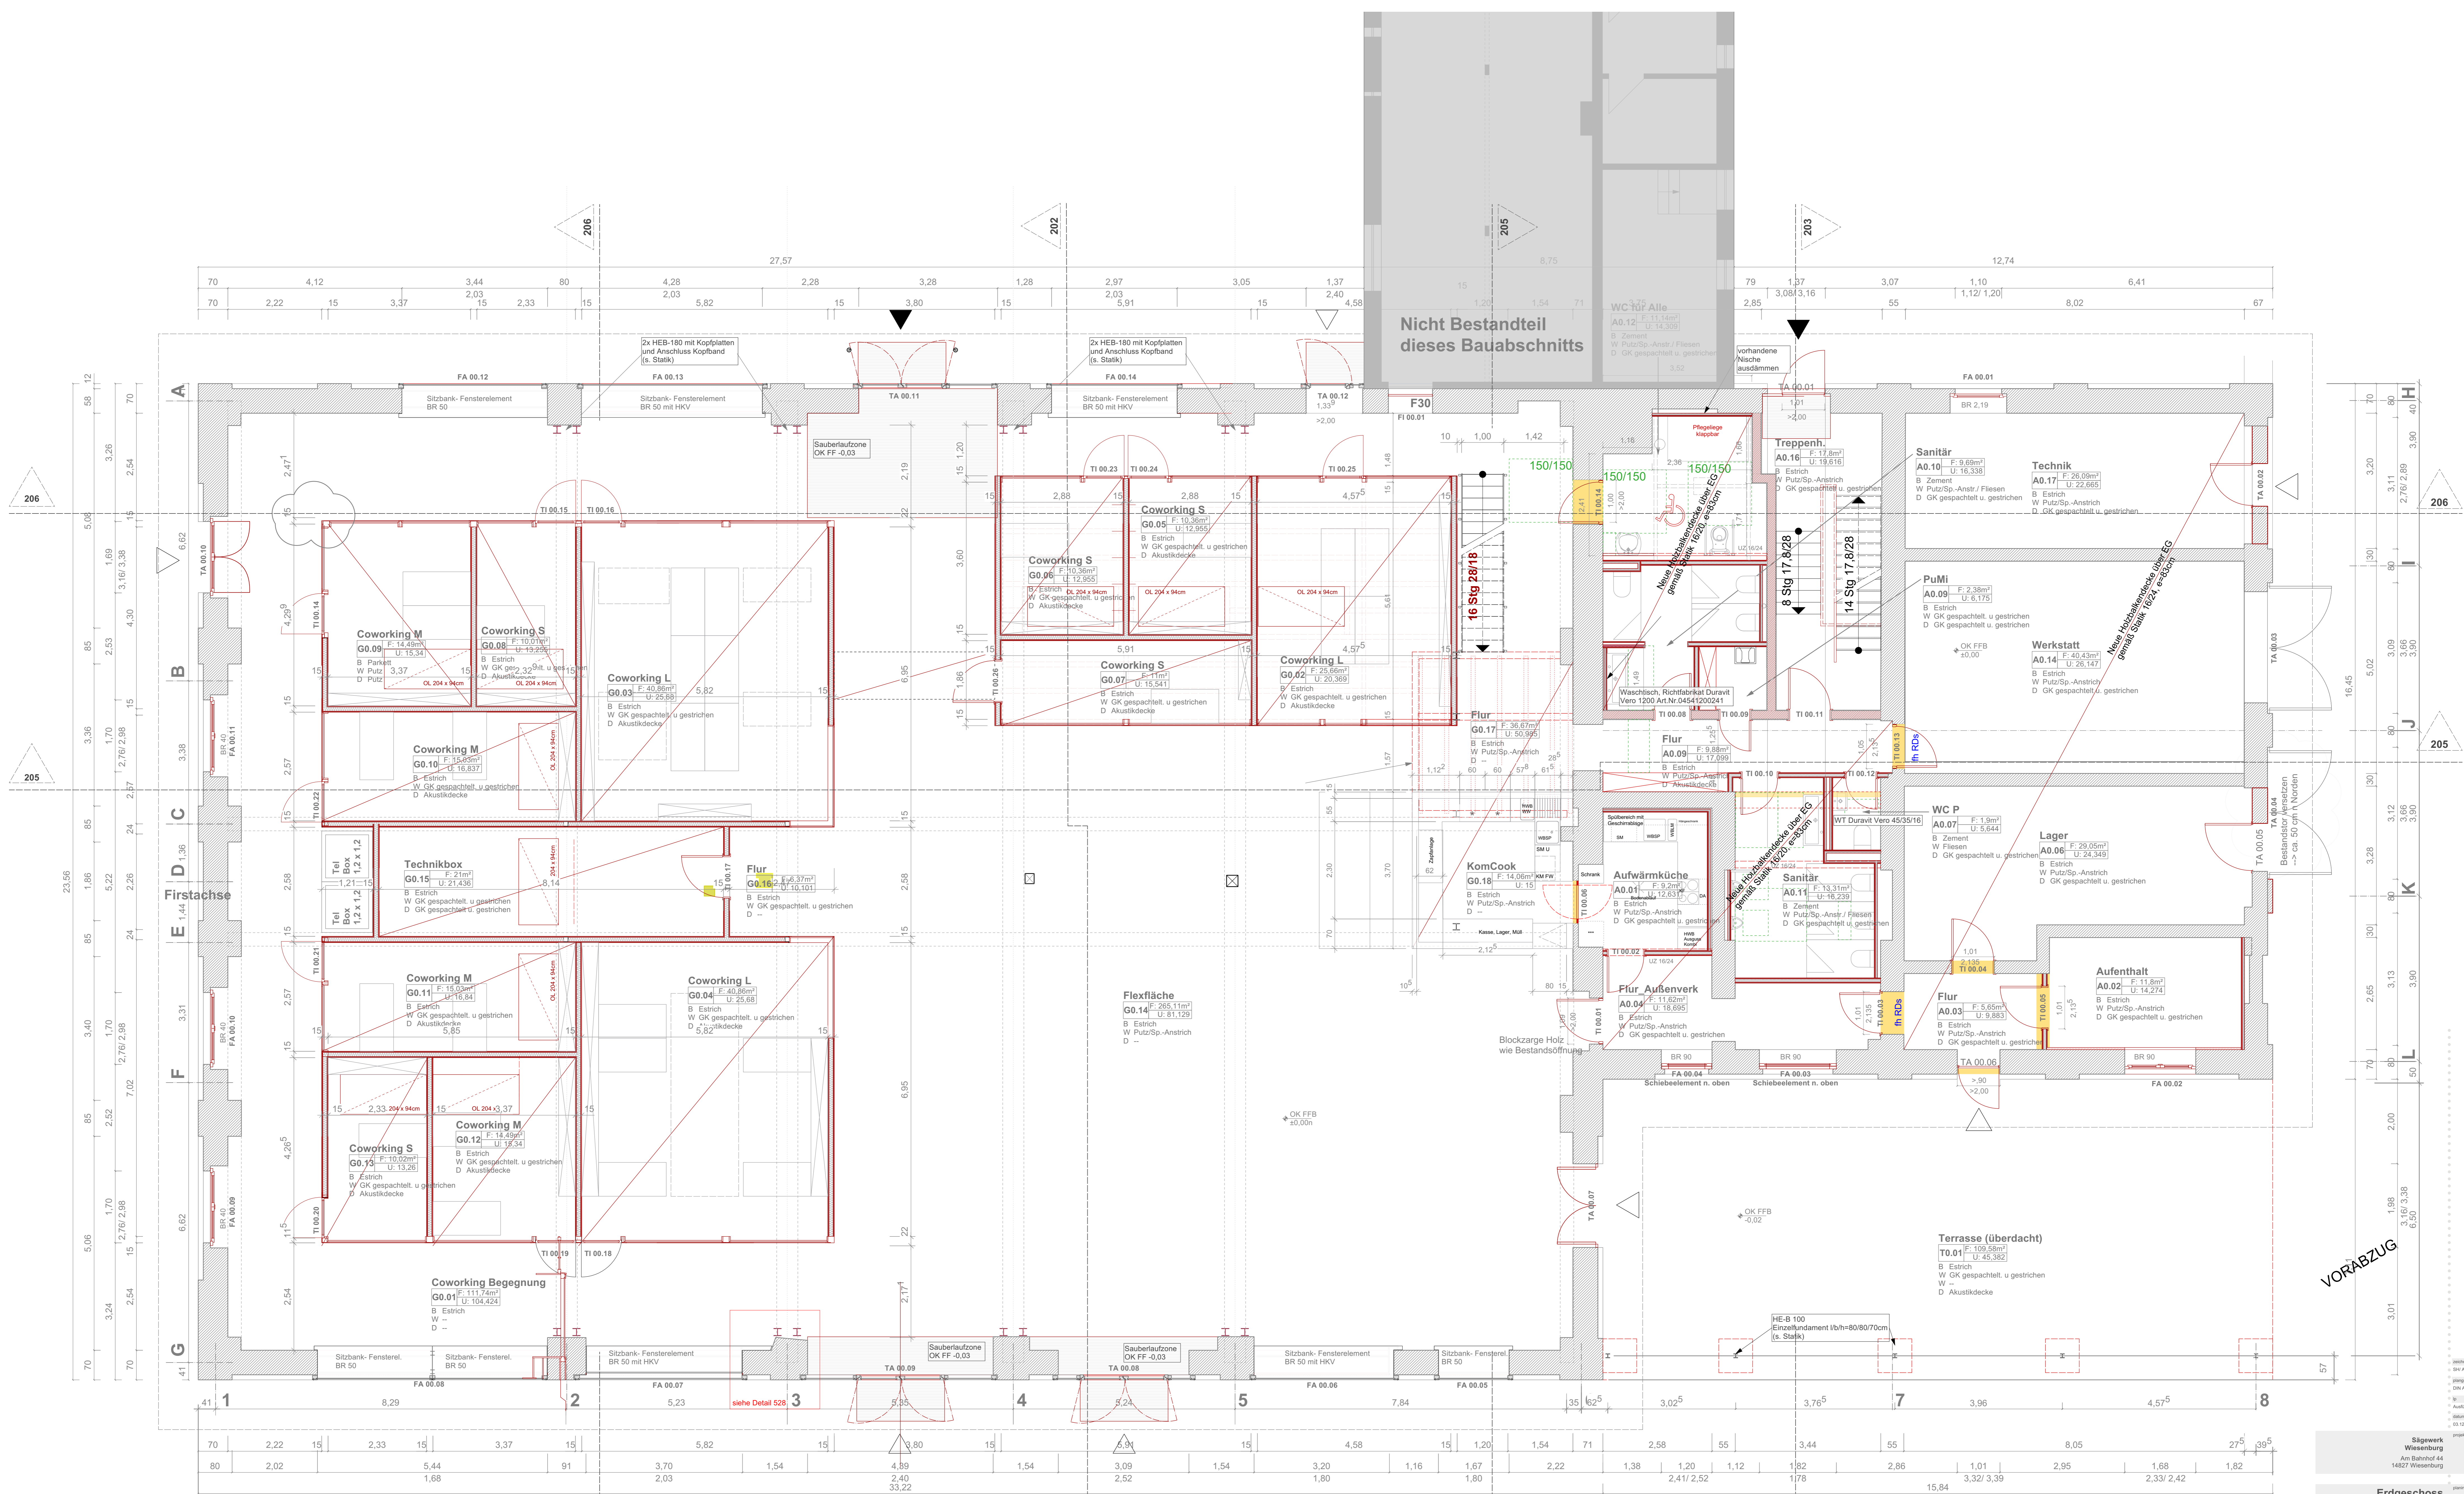

Nicht Bestandteil
dieses Bauabschnitts


VORABZUG

Erdgeschoss



pha
Architekten BDA
D-14467 Potsdam
Tel. +49 (0) 331 586 59 702
office@phadesign.de
www.phadesign.de

8.98 00 05 100

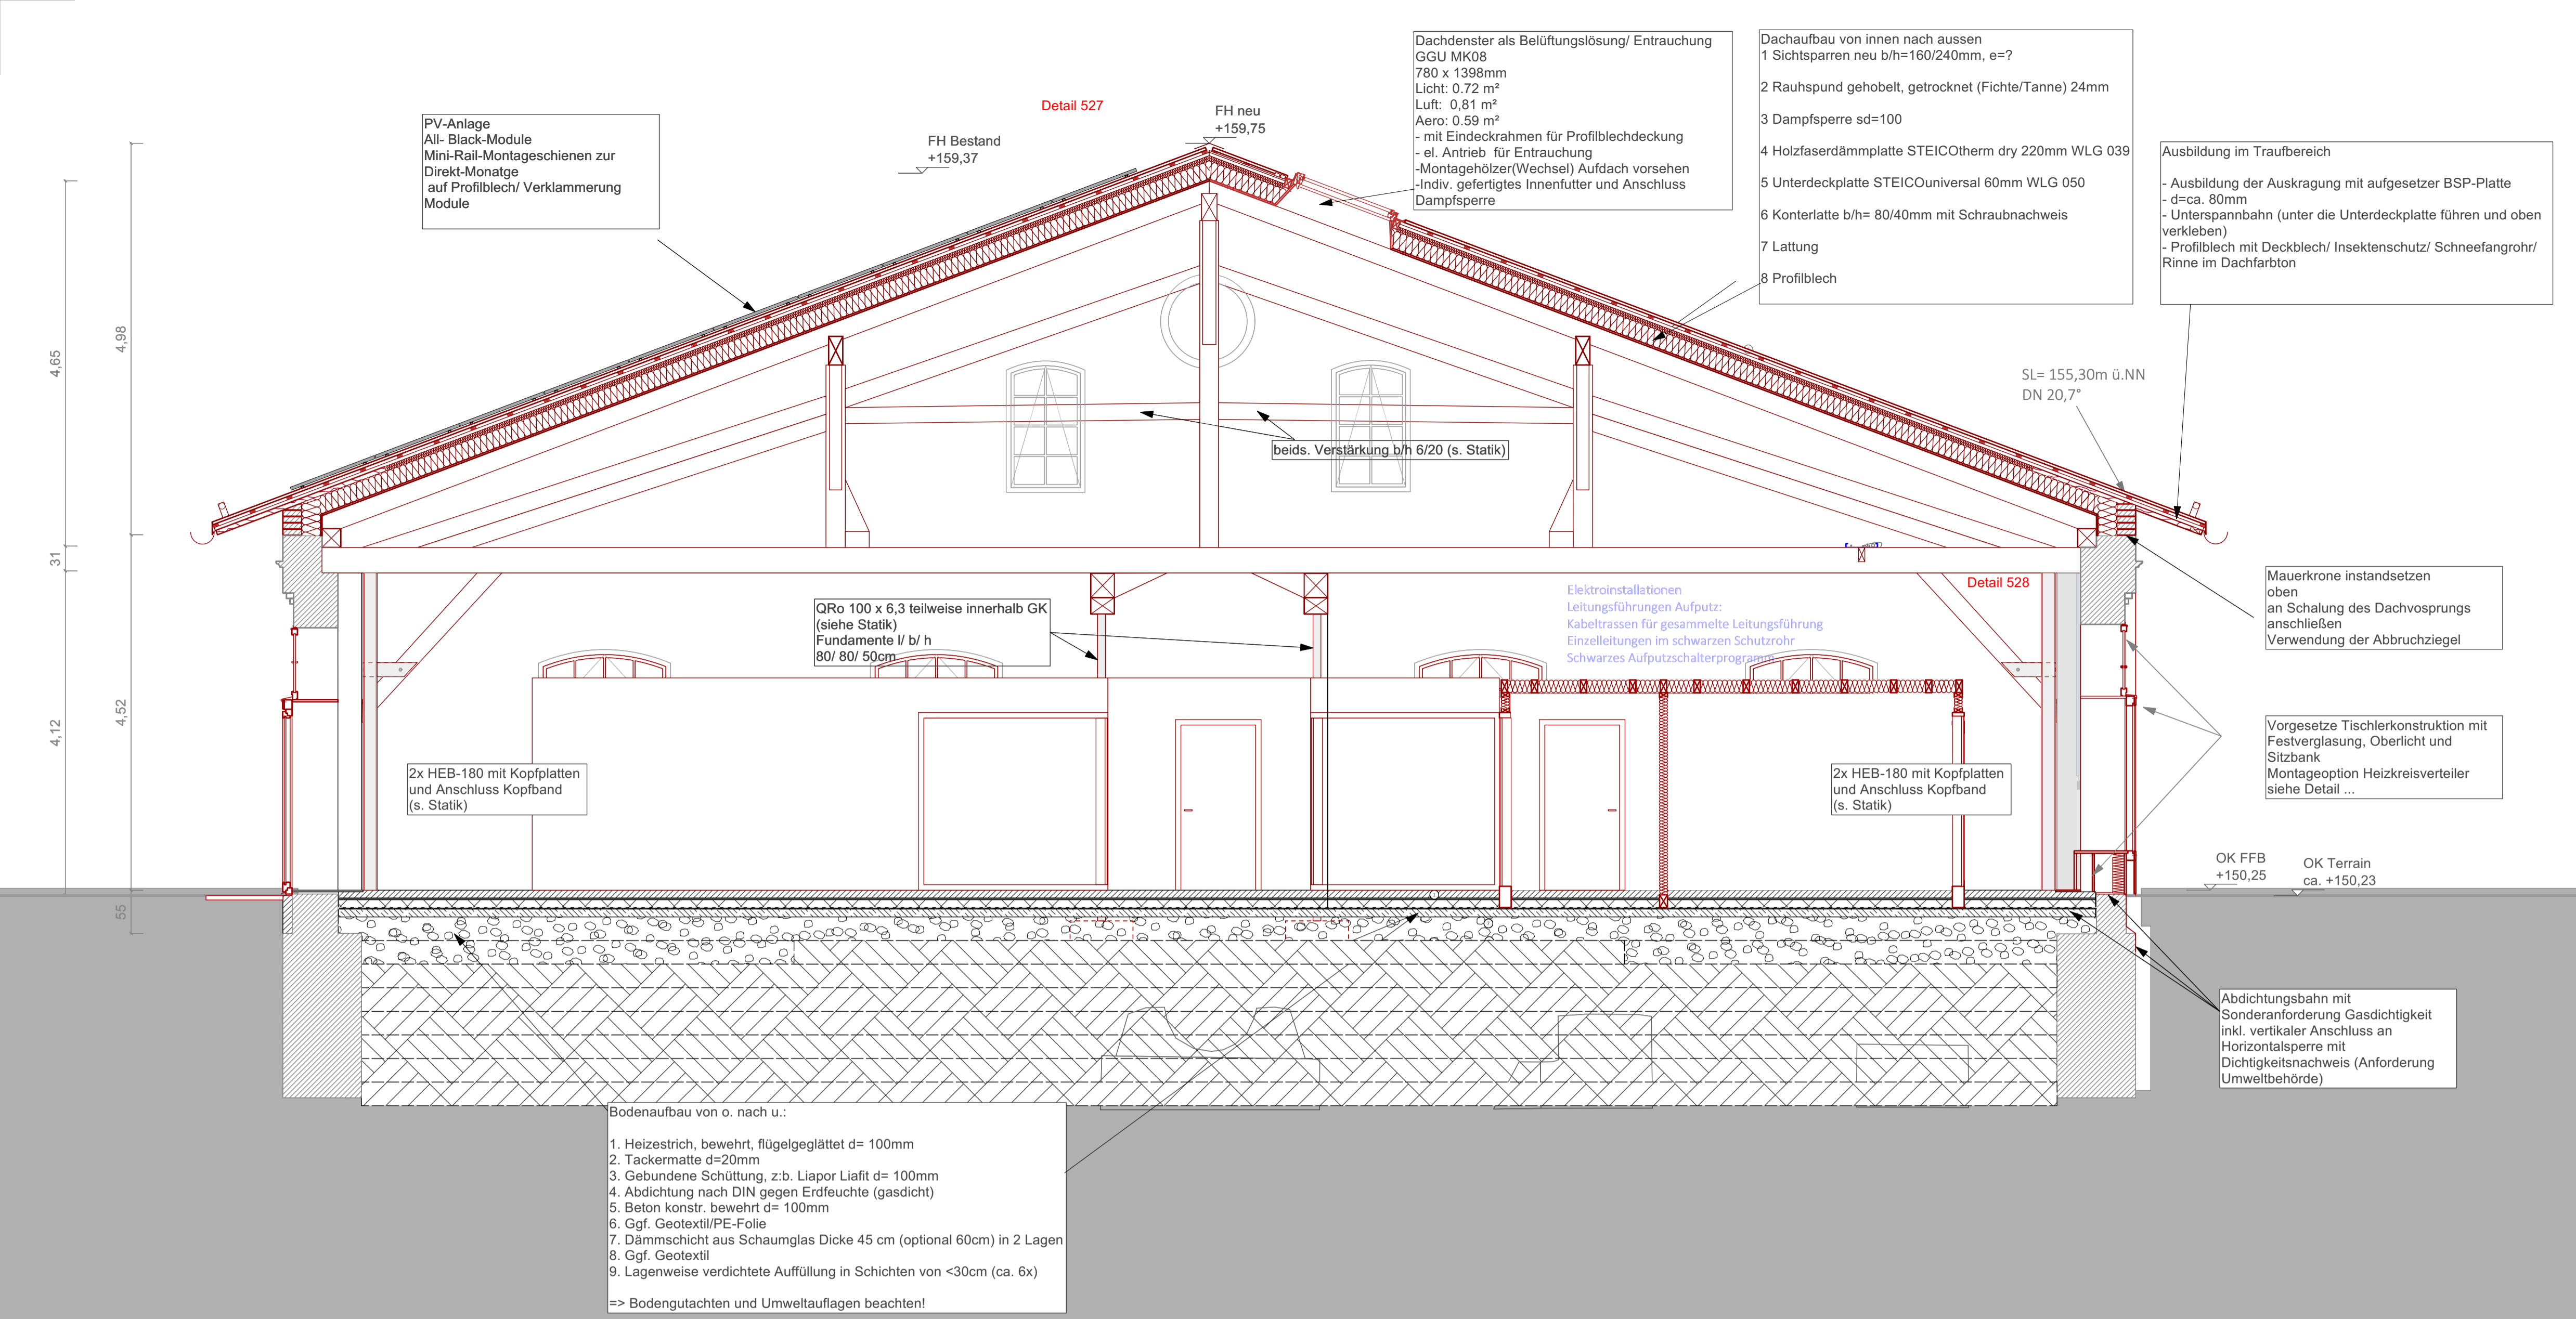

Schnitt 202

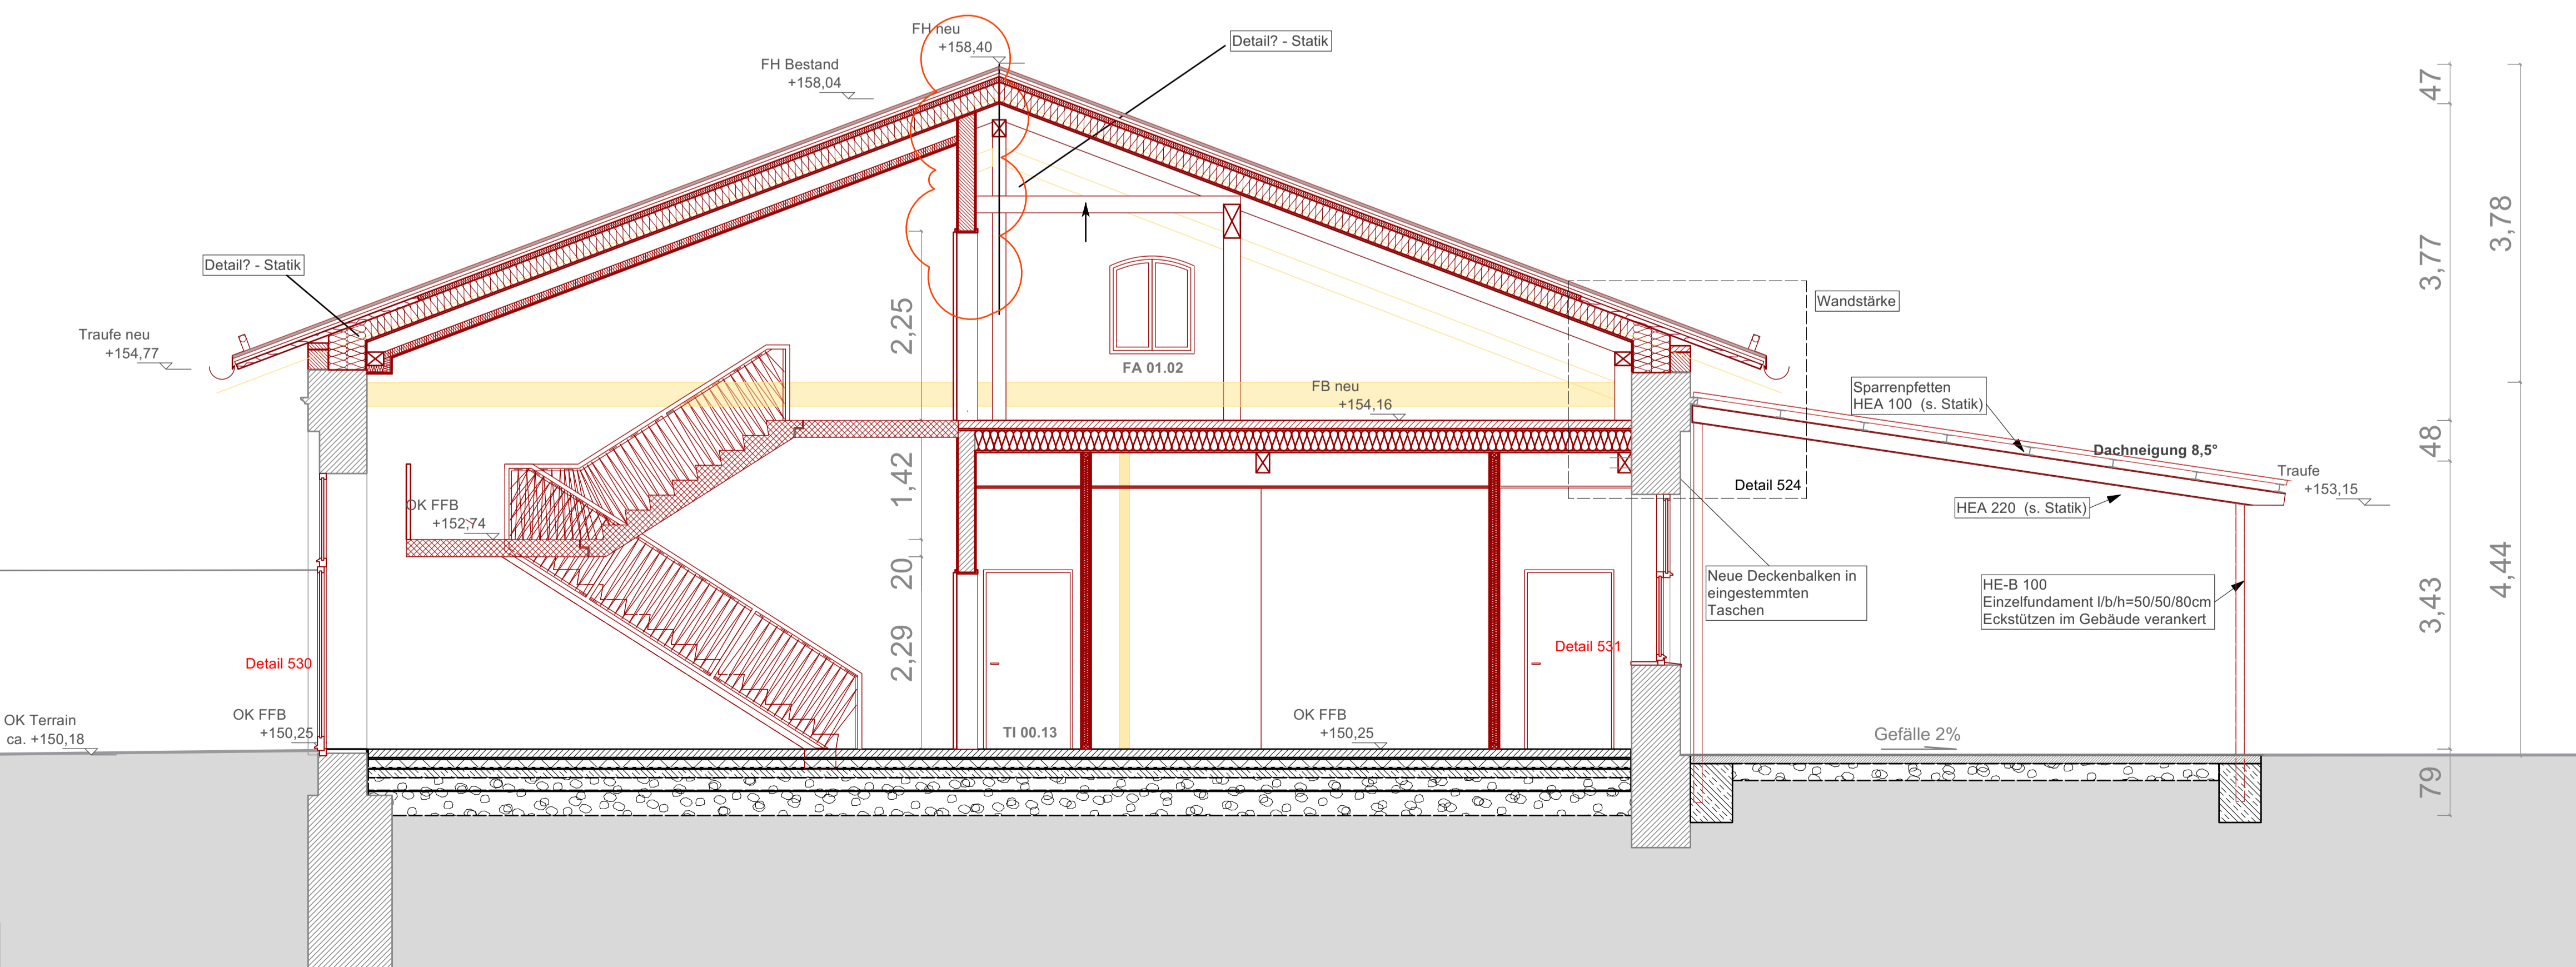


Schnitt 203

VORABZUG

projektiert
 SHI A/H EW
 plangröße
 0,84 /
 0,594
 m²
 Ausführung
 datum
 26.05.2025
 projekt
Sägwerk Wiesenburg
 Am Bahnhof 44
 14827 Wiesenburg
 planinhalt
Schnitt 202/ 203
 maßstab
 1:50
 bauherr
 Gemeinde Wiesenburg/Mark
 Schlossstr. 1
 14827 Wiesenburg/Mark
 Urschrift Baunr
 planung
°pha
 pha Architekten BDA
 Banniza, Hermann, Ochsner PartGmbH
 Holzmarktstr. 11
 D-14467 Potsdam
 tel. +49 (0) 331 588 59 702
 office@phadesign.de
 www.phadesign.de
 Urschrift Anbau
 projekt bauteil lp planinhalt
8.98 00 05 202

Schnitt 205

Schnitt 204

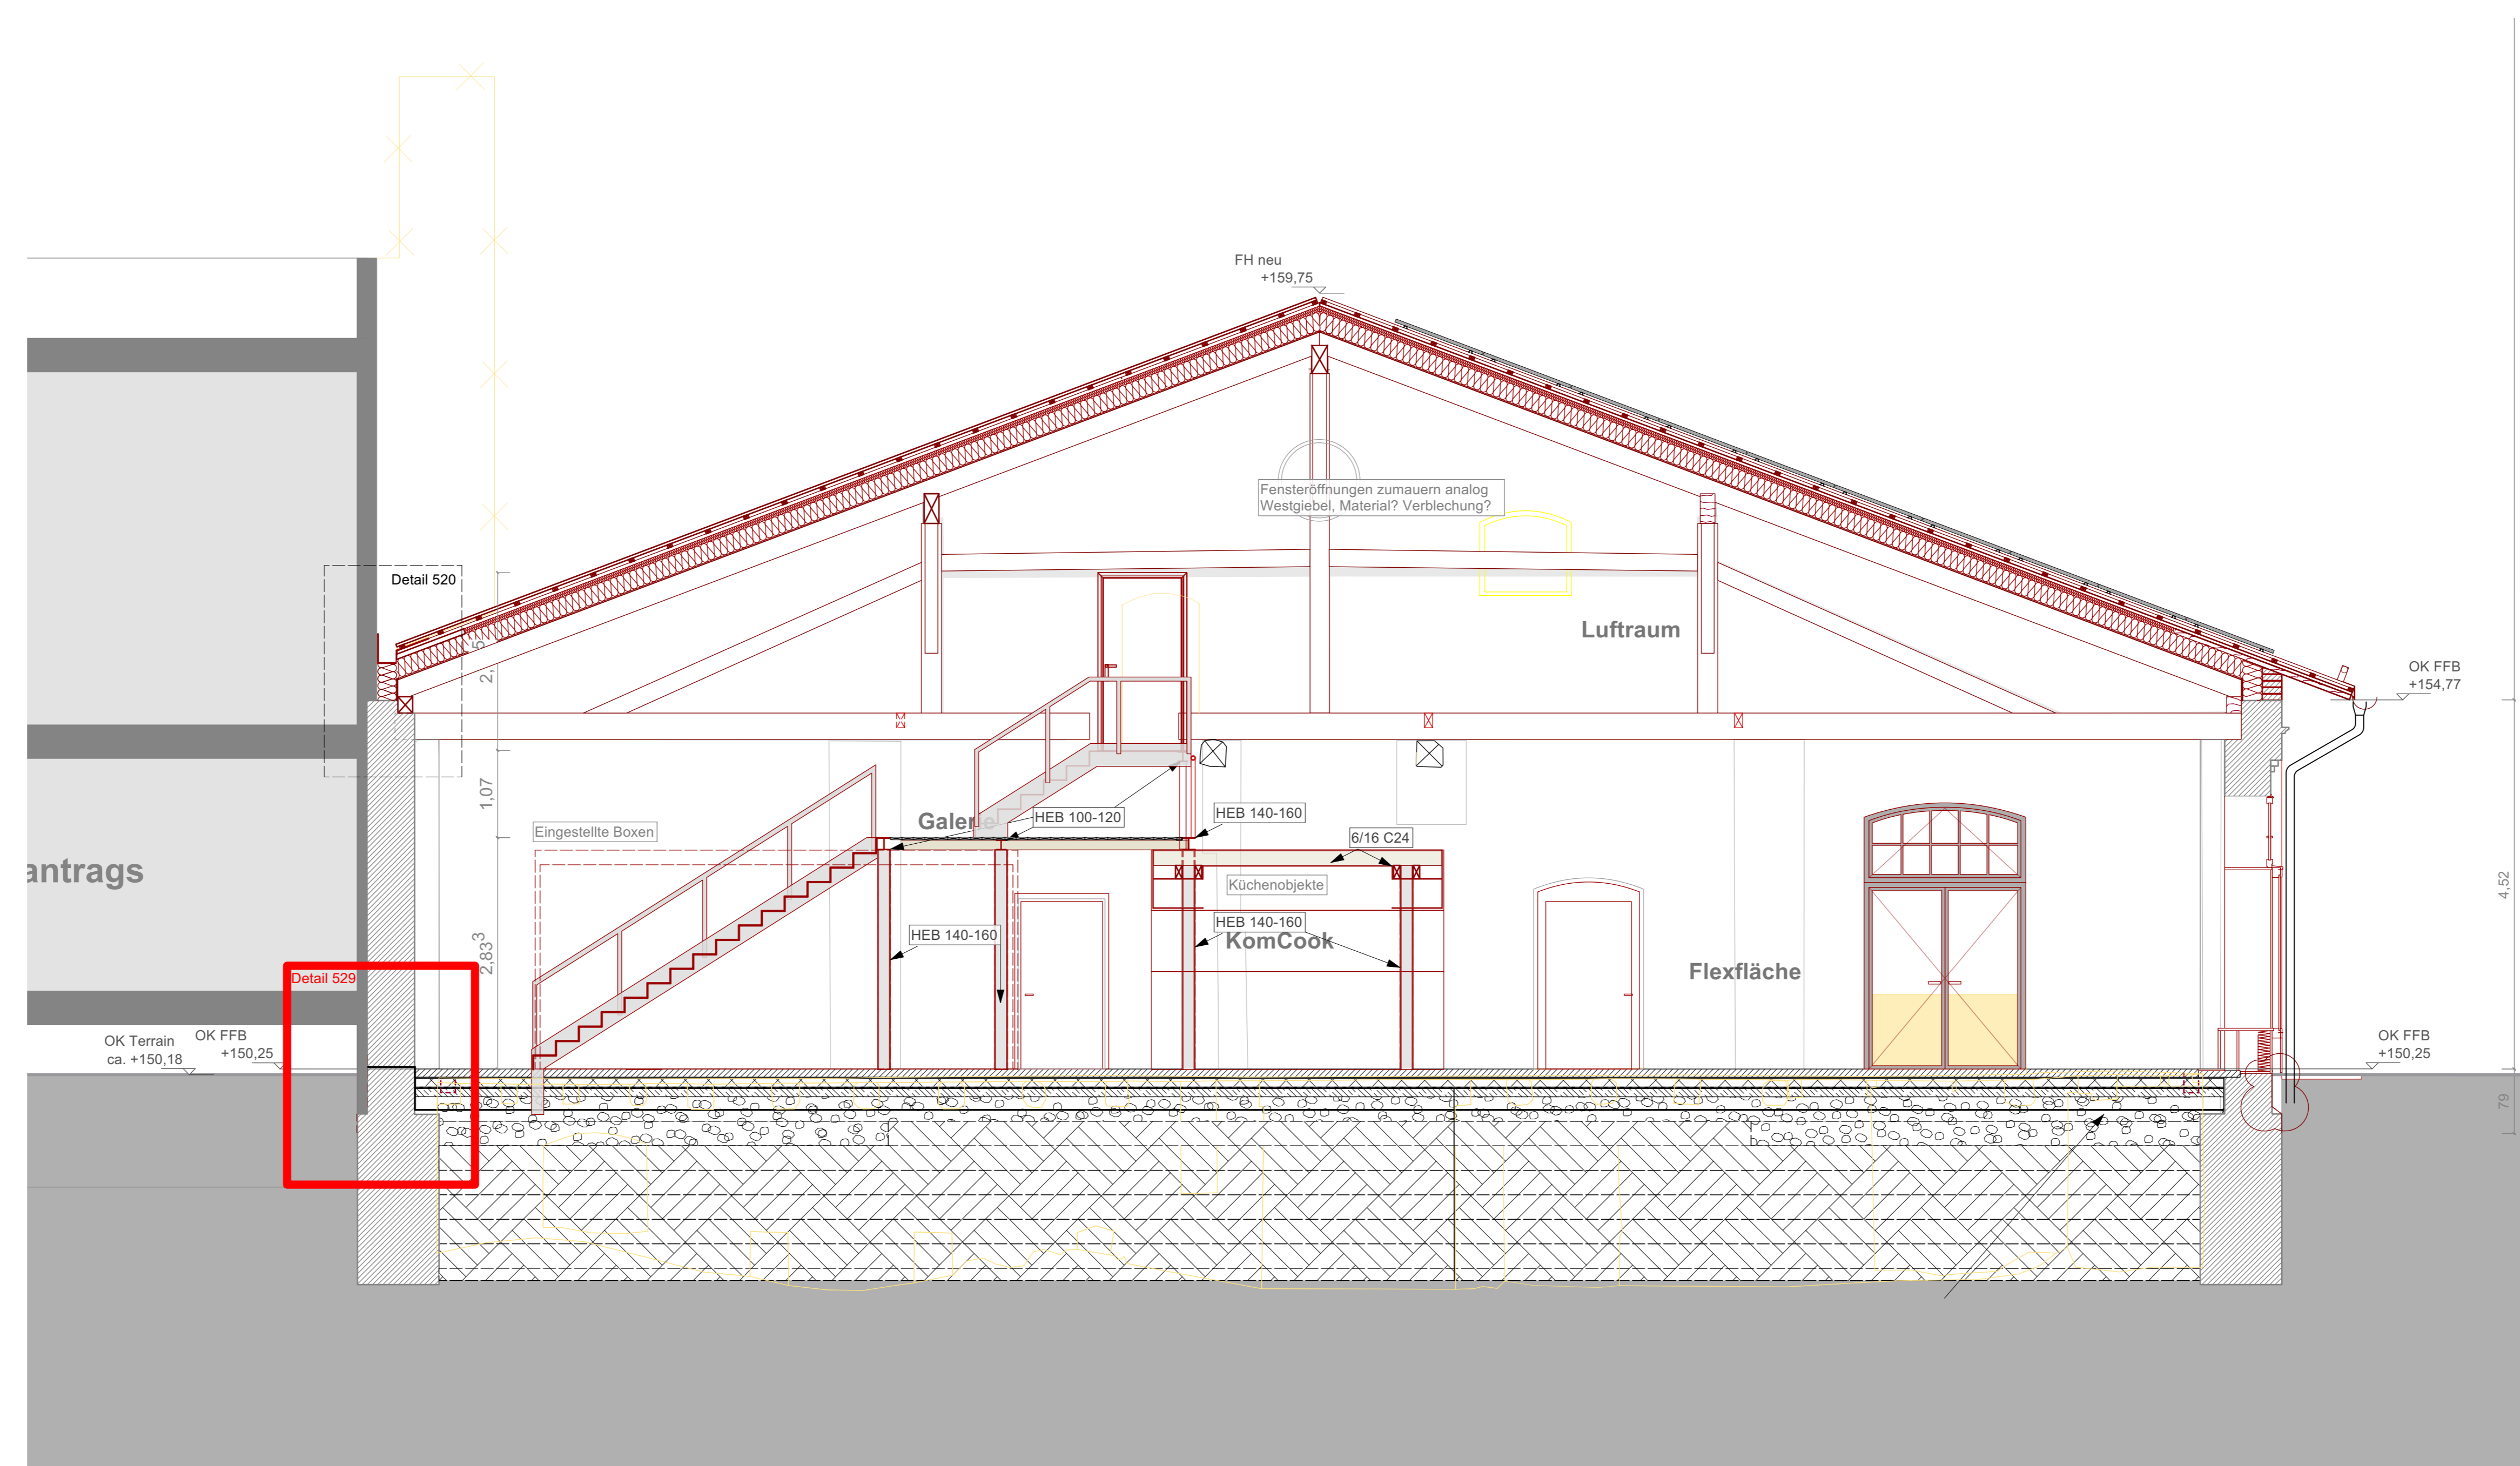

VORABZUG

01.01.2020
02.01.2020
01.02.2020
02.02.2020
Sägwerk
Wiesenburg
Am Bahnhof 44
14827 Wiesenburg

Schnitt 205

Gemeinde Wiesenburg/Mark
Schlossstr. 1
14827 Wiesenburg/Mark

°pha
Architekten BDA
Barnitz, Hermann, Ochsner PartnerGmbH
Helmstedtstr. 11
D-14467 Potsdam
Tel. +49 (0) 331 556 59 702
office@phadesign.de
www.phadesign.de

8.98 00 05 205