


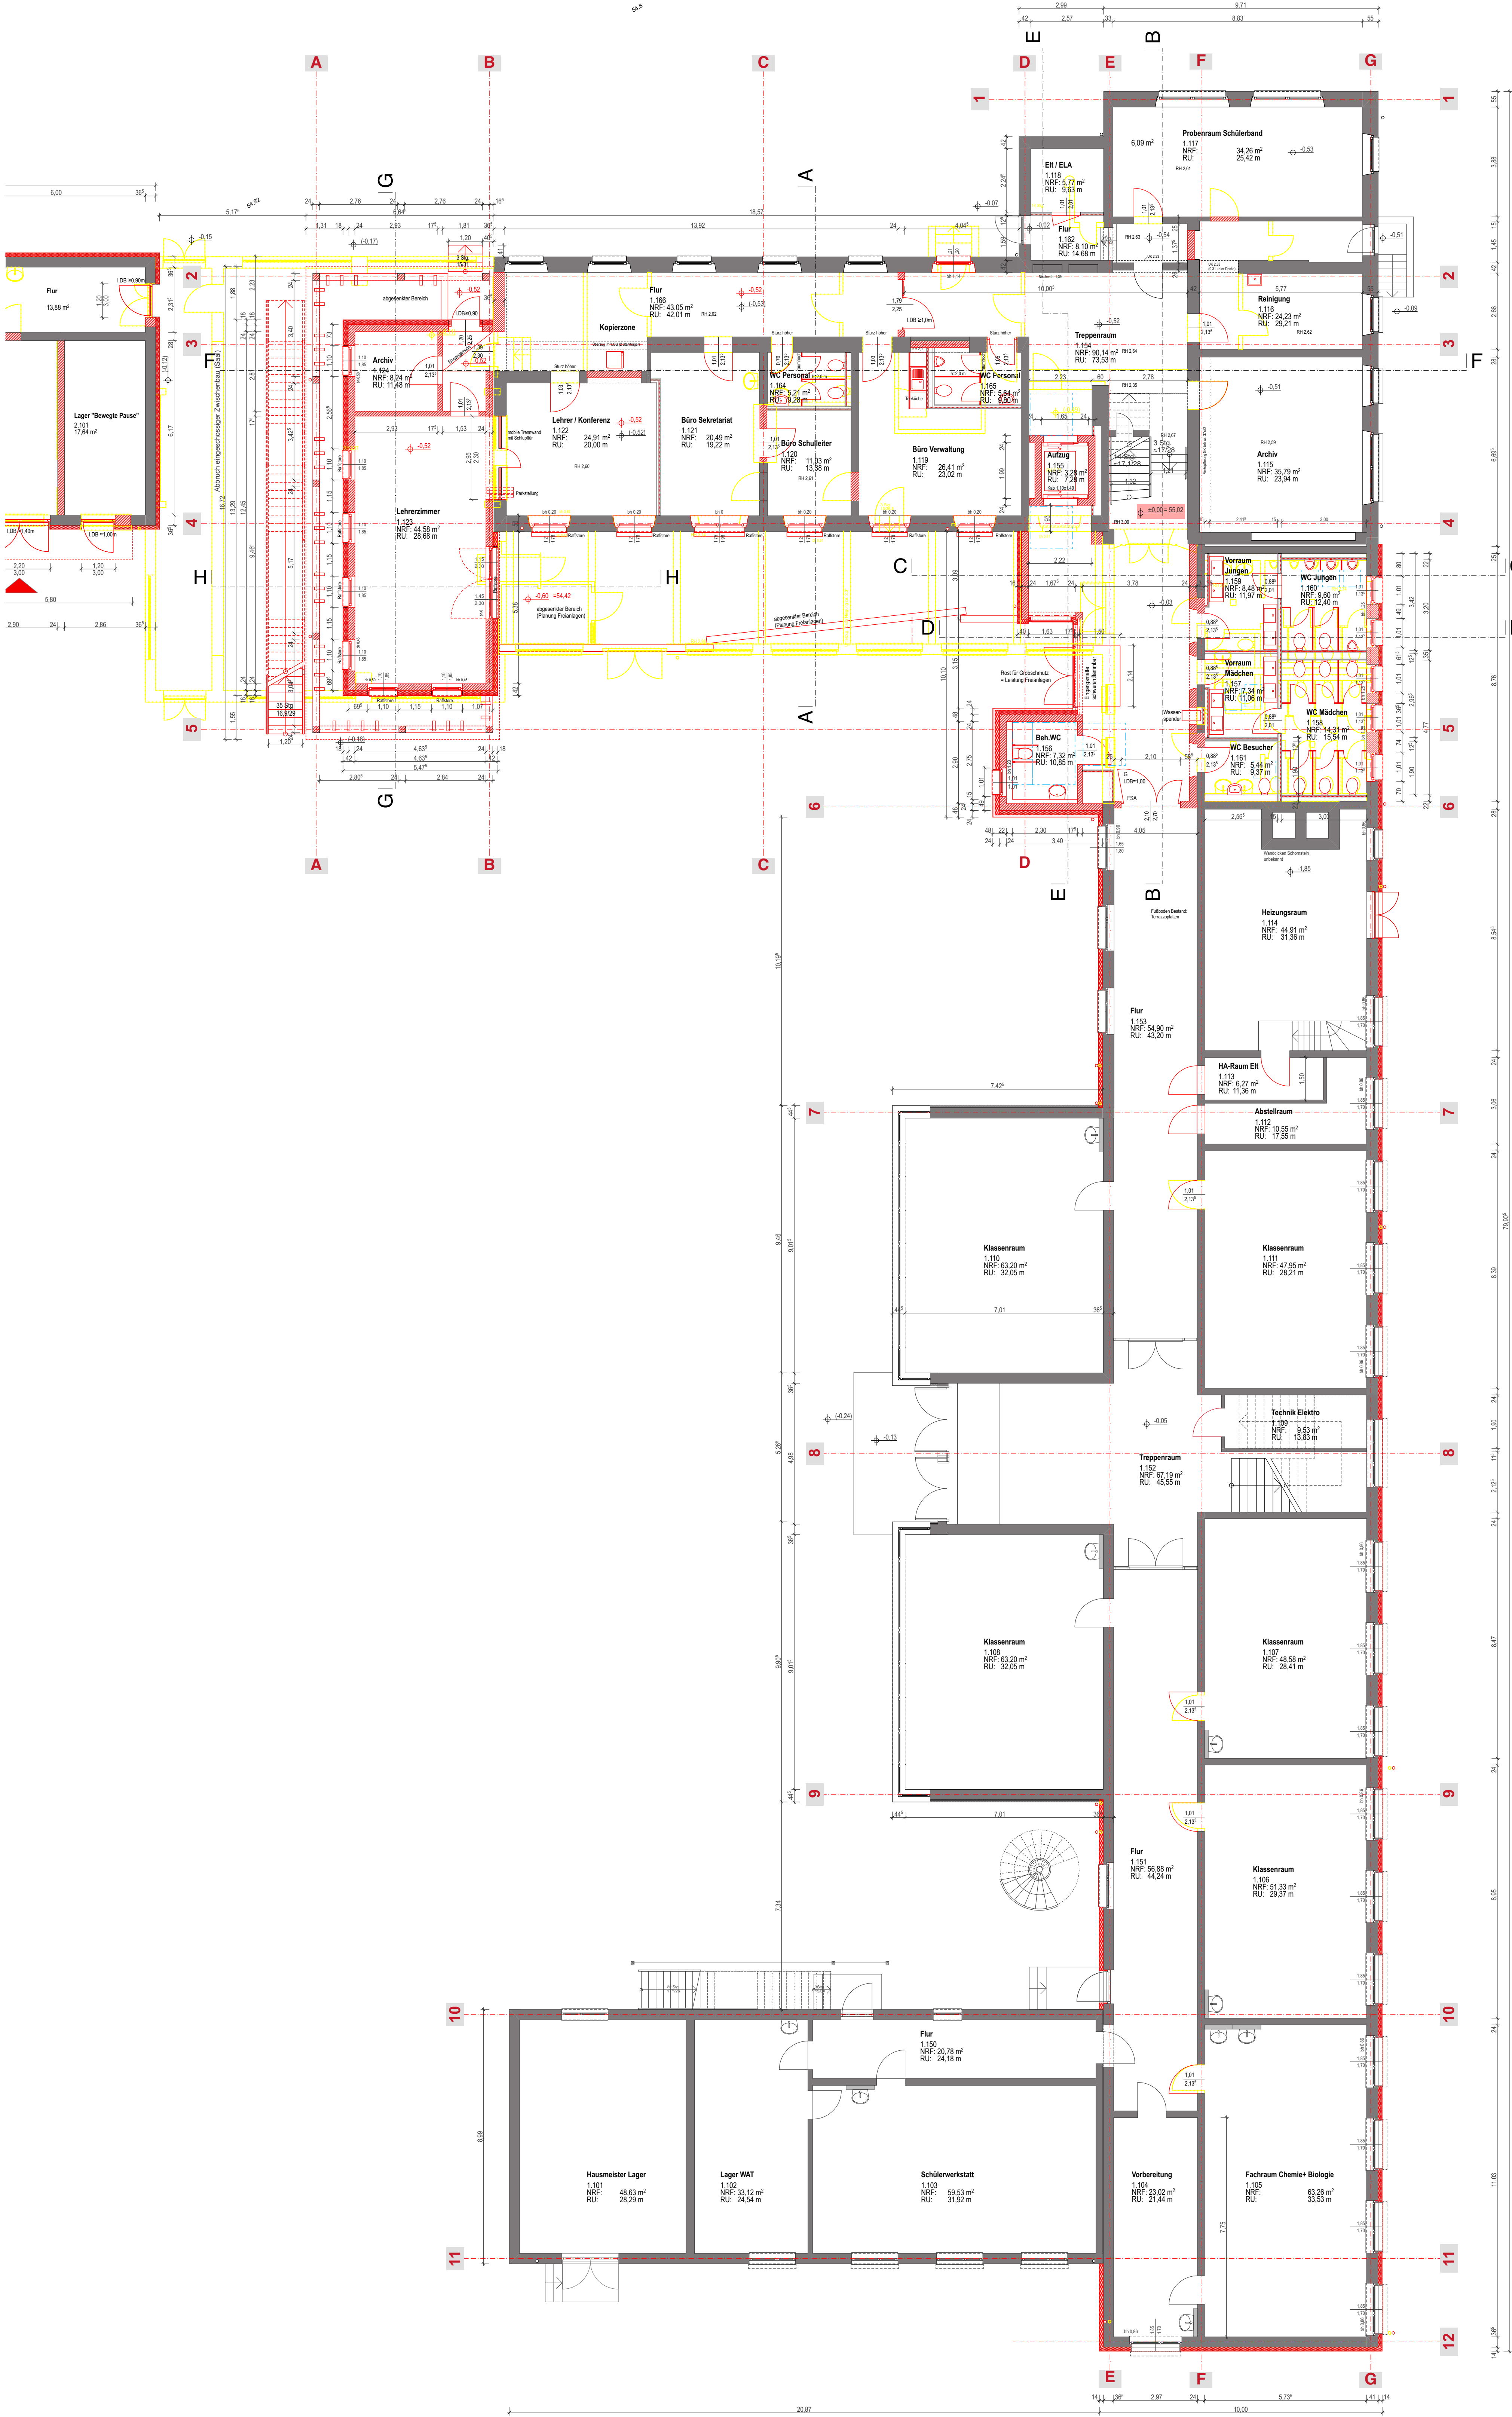

Legende

- Bestand
- Bestandswand mit geplantem Wärmedämmverbundsystem
- Abbruch
- neu: Mauerwerk
- neu: Stahlbeton
- neu: Mauerwerk mit Wärmedämmverbundsystem
- neu: Mauerwerk mit Vorhangsfassade
- neu: Trockenbau
- neu
- Bewegungsflächen entspr. DIN 18040-1

LDB ... lichte Durchgangsbreite
FSA ... Feststellanlage
bh ... Brüstungshöhe
RH ... Raumhöhe

Höhensystem: DHHN2016



Datum	Änderungen	Name	Index
Vorhaben			
Zukunftsförderung des inklusiven Grund- und Oberschulunterrichts „Mina Wilkoj“ in Burg (Spreewald) (Bietra)			
Auftraggeber			
Amt Burg (Spreewald) Hauptstraße 46 03096 Burg (Spreewald)			
Entwurfsverfasser			
P. Jähne Ingenieurbüro GmbH Bahnhofstraße 76 03046 Cottbus 0355 380 48-0 info@b-jahne.de			
Tragwerksplaner			
P. Jähne Ingenieurbüro GmbH Bahnhofstraße 76 03046 Cottbus 0355 380 48-0 info@b-jahne.de			
Planungsstufe		Entwurfsplanung	Datum 16.01.2026
Planbezeichnung		Grundriß Erdgeschoss, Haus 1	Maßstab 1:100
			Blatt-Nummer
			Index