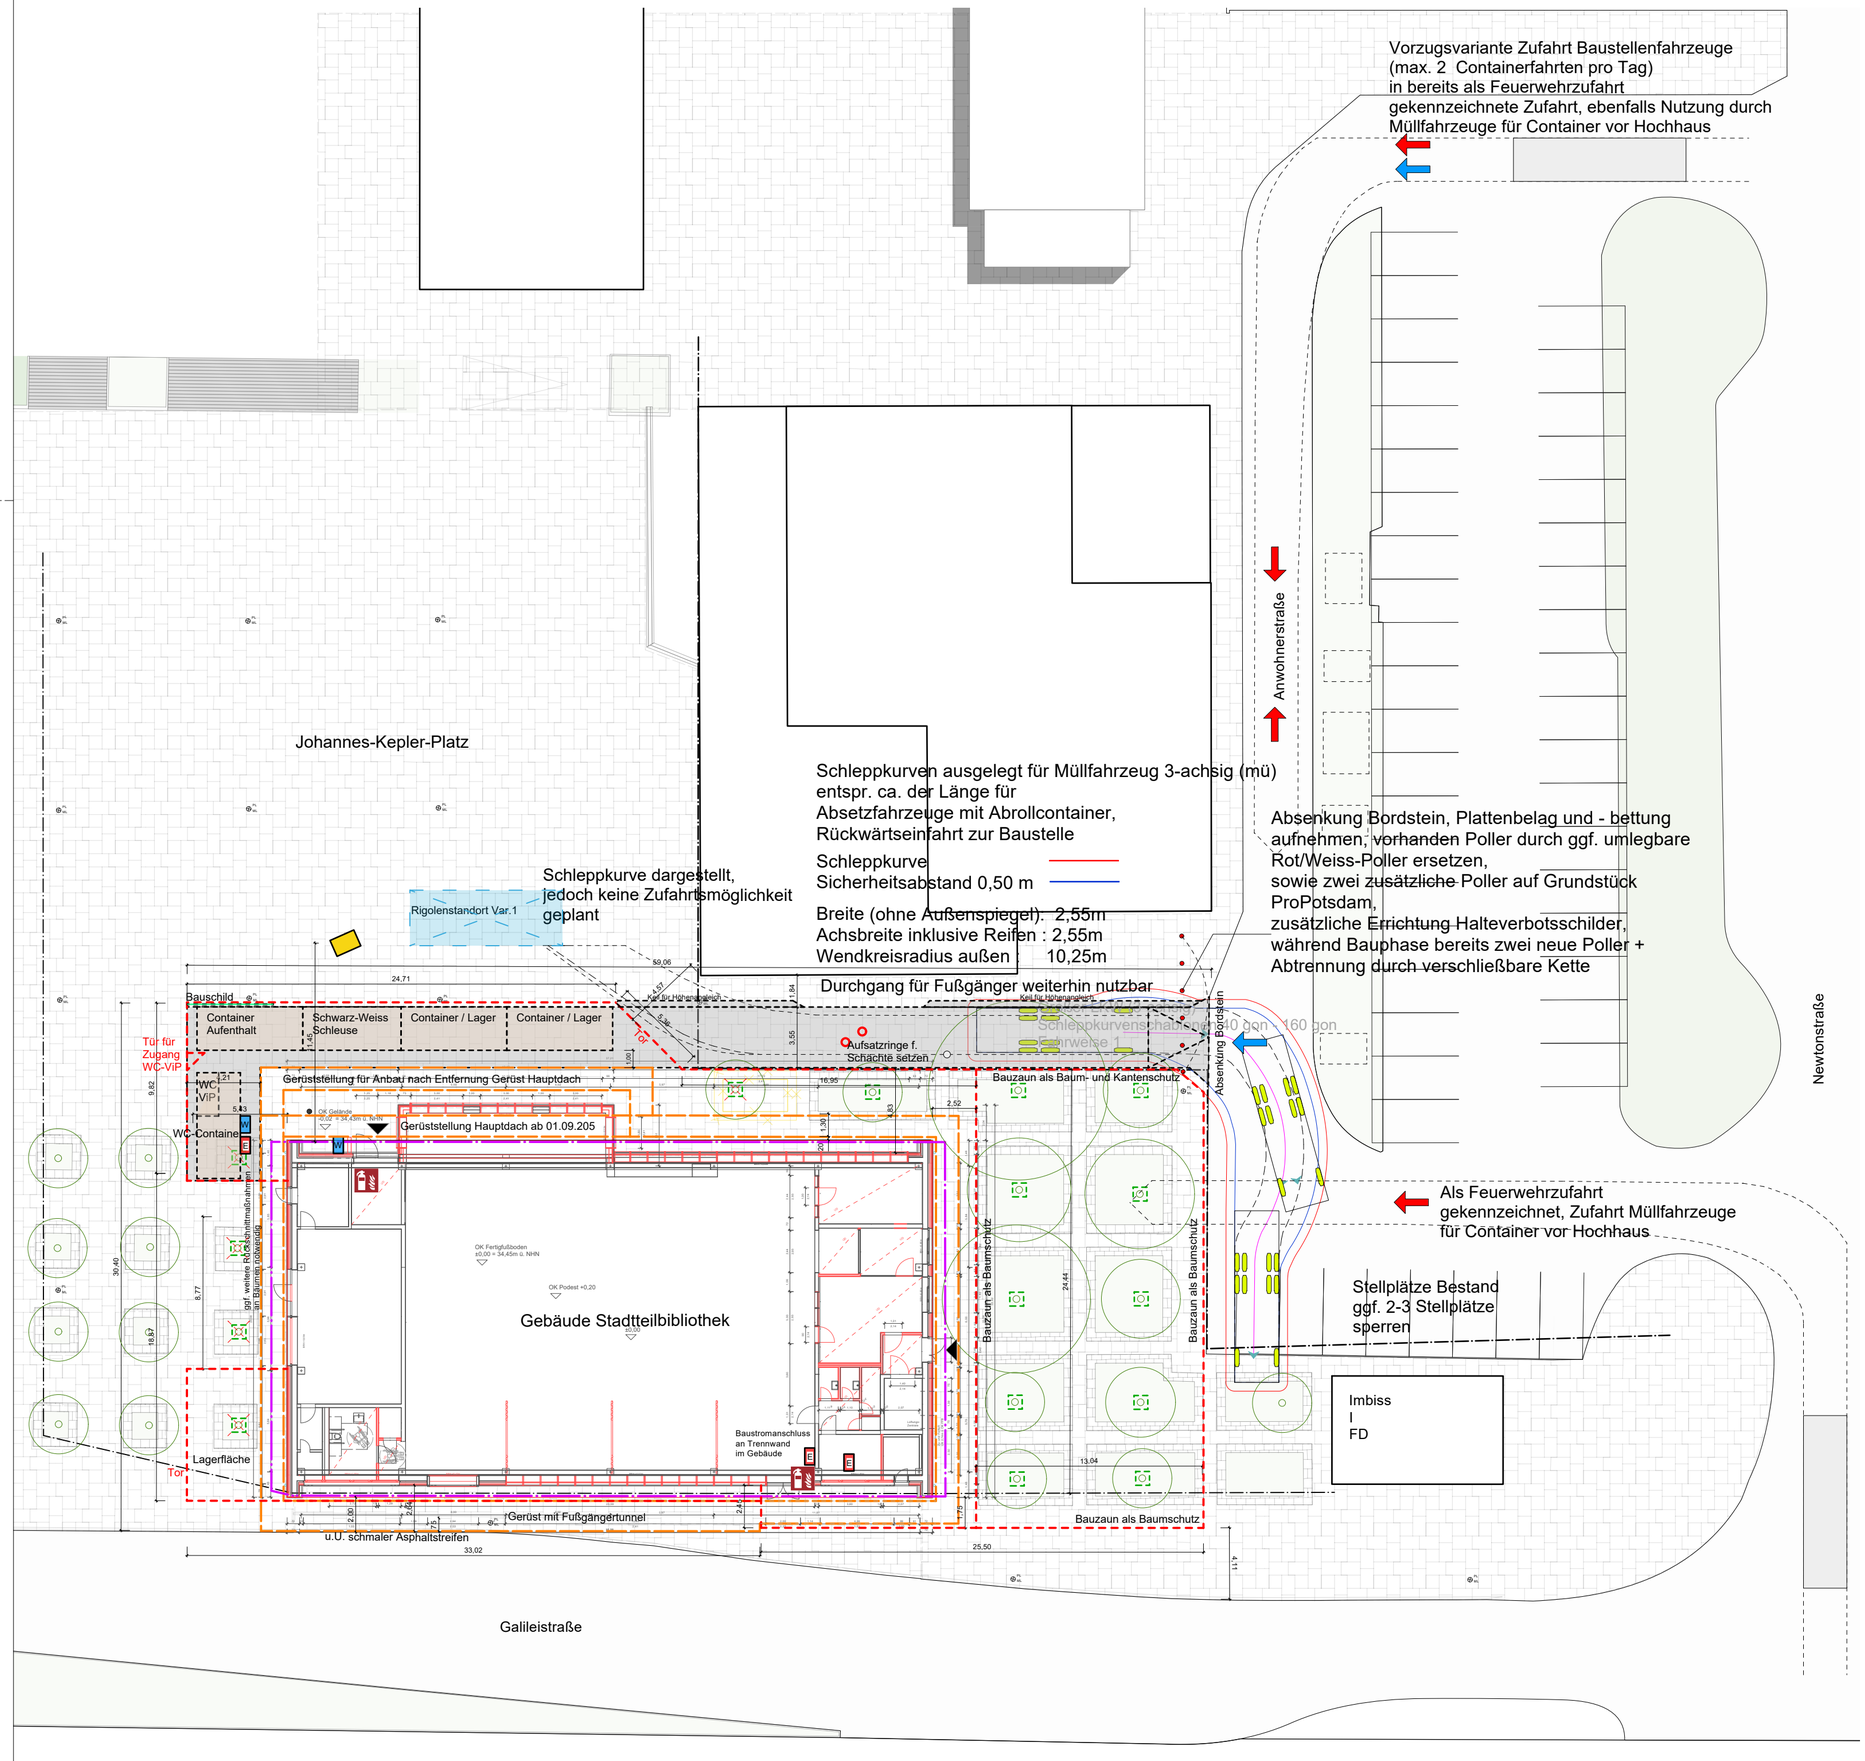

Legende

- Baugrenze
- Flurstücksgrenze
- Grenze Baugrundstück
- Gerüstzone
- Bauzaun
- Baumschutz
- 46,51 Höhe Bestand
- *46,51* Höhe Neu

Erschließung Bestand:
- Trinkwasser
- Schmutzwasser
- Regenwasser
- Fernwärme
- Elektroleitung

Feuerlöscher
- E Baustrom
- W Bauwasser

Befestigte Flächen
- Baustellenzufahrtszone
- PKW-Stellplätze
- Flächen für die Feuerwehr
- Standflächen Baustelleneinrichtung / Containerstellplätze
- Baustraße Asphalt-Schutzschicht

- Baustellenzufahrt
- Gebäudezugänge während Bauphase

Pflanzung
- B_03 Baum - Bestand
- F_03 Baum - Fällung
- Baum - Neupflanzung
- unbefestigte Fläche, Pflanzfläche Bestand

Elektr. Anlagen, Besondere Einbauten
- PL / ML Poller-, Mastleuchte
- Bauschild

Baustelleneinrichtung 1.Bauabschnitt 21.07.2025 bis 27.02.2026

Index	Name	Datum	Änderung

Bauvorhaben:
Sanierung und Weiterentwicklung
der Stadtteilbibliothek Am Stern in Potsdam
Johannes-Kepler-Platz 1,
14480 Potsdam

Bauherr:
Kommunaler Immobilien Service (KIS)
Eigenbetrieb der Landeshauptstadt Potsdam
Friedrich-Ebert-Straße 79/81
14469 Potsdam

Planung:

Planinhalt:

Baustelleneinrichtungsplan 1.BA

Ausführungsplanung

Bearbeiter:	Datum:	Format:	Maßstab:
	07.07.2025	DIN A2	1:250

Leistungsphase:	Zeichnungsnummer:	Index:
LPH05	6013_01_BM0285_000_05_000_0_BE_UP1_1_00_2025	01