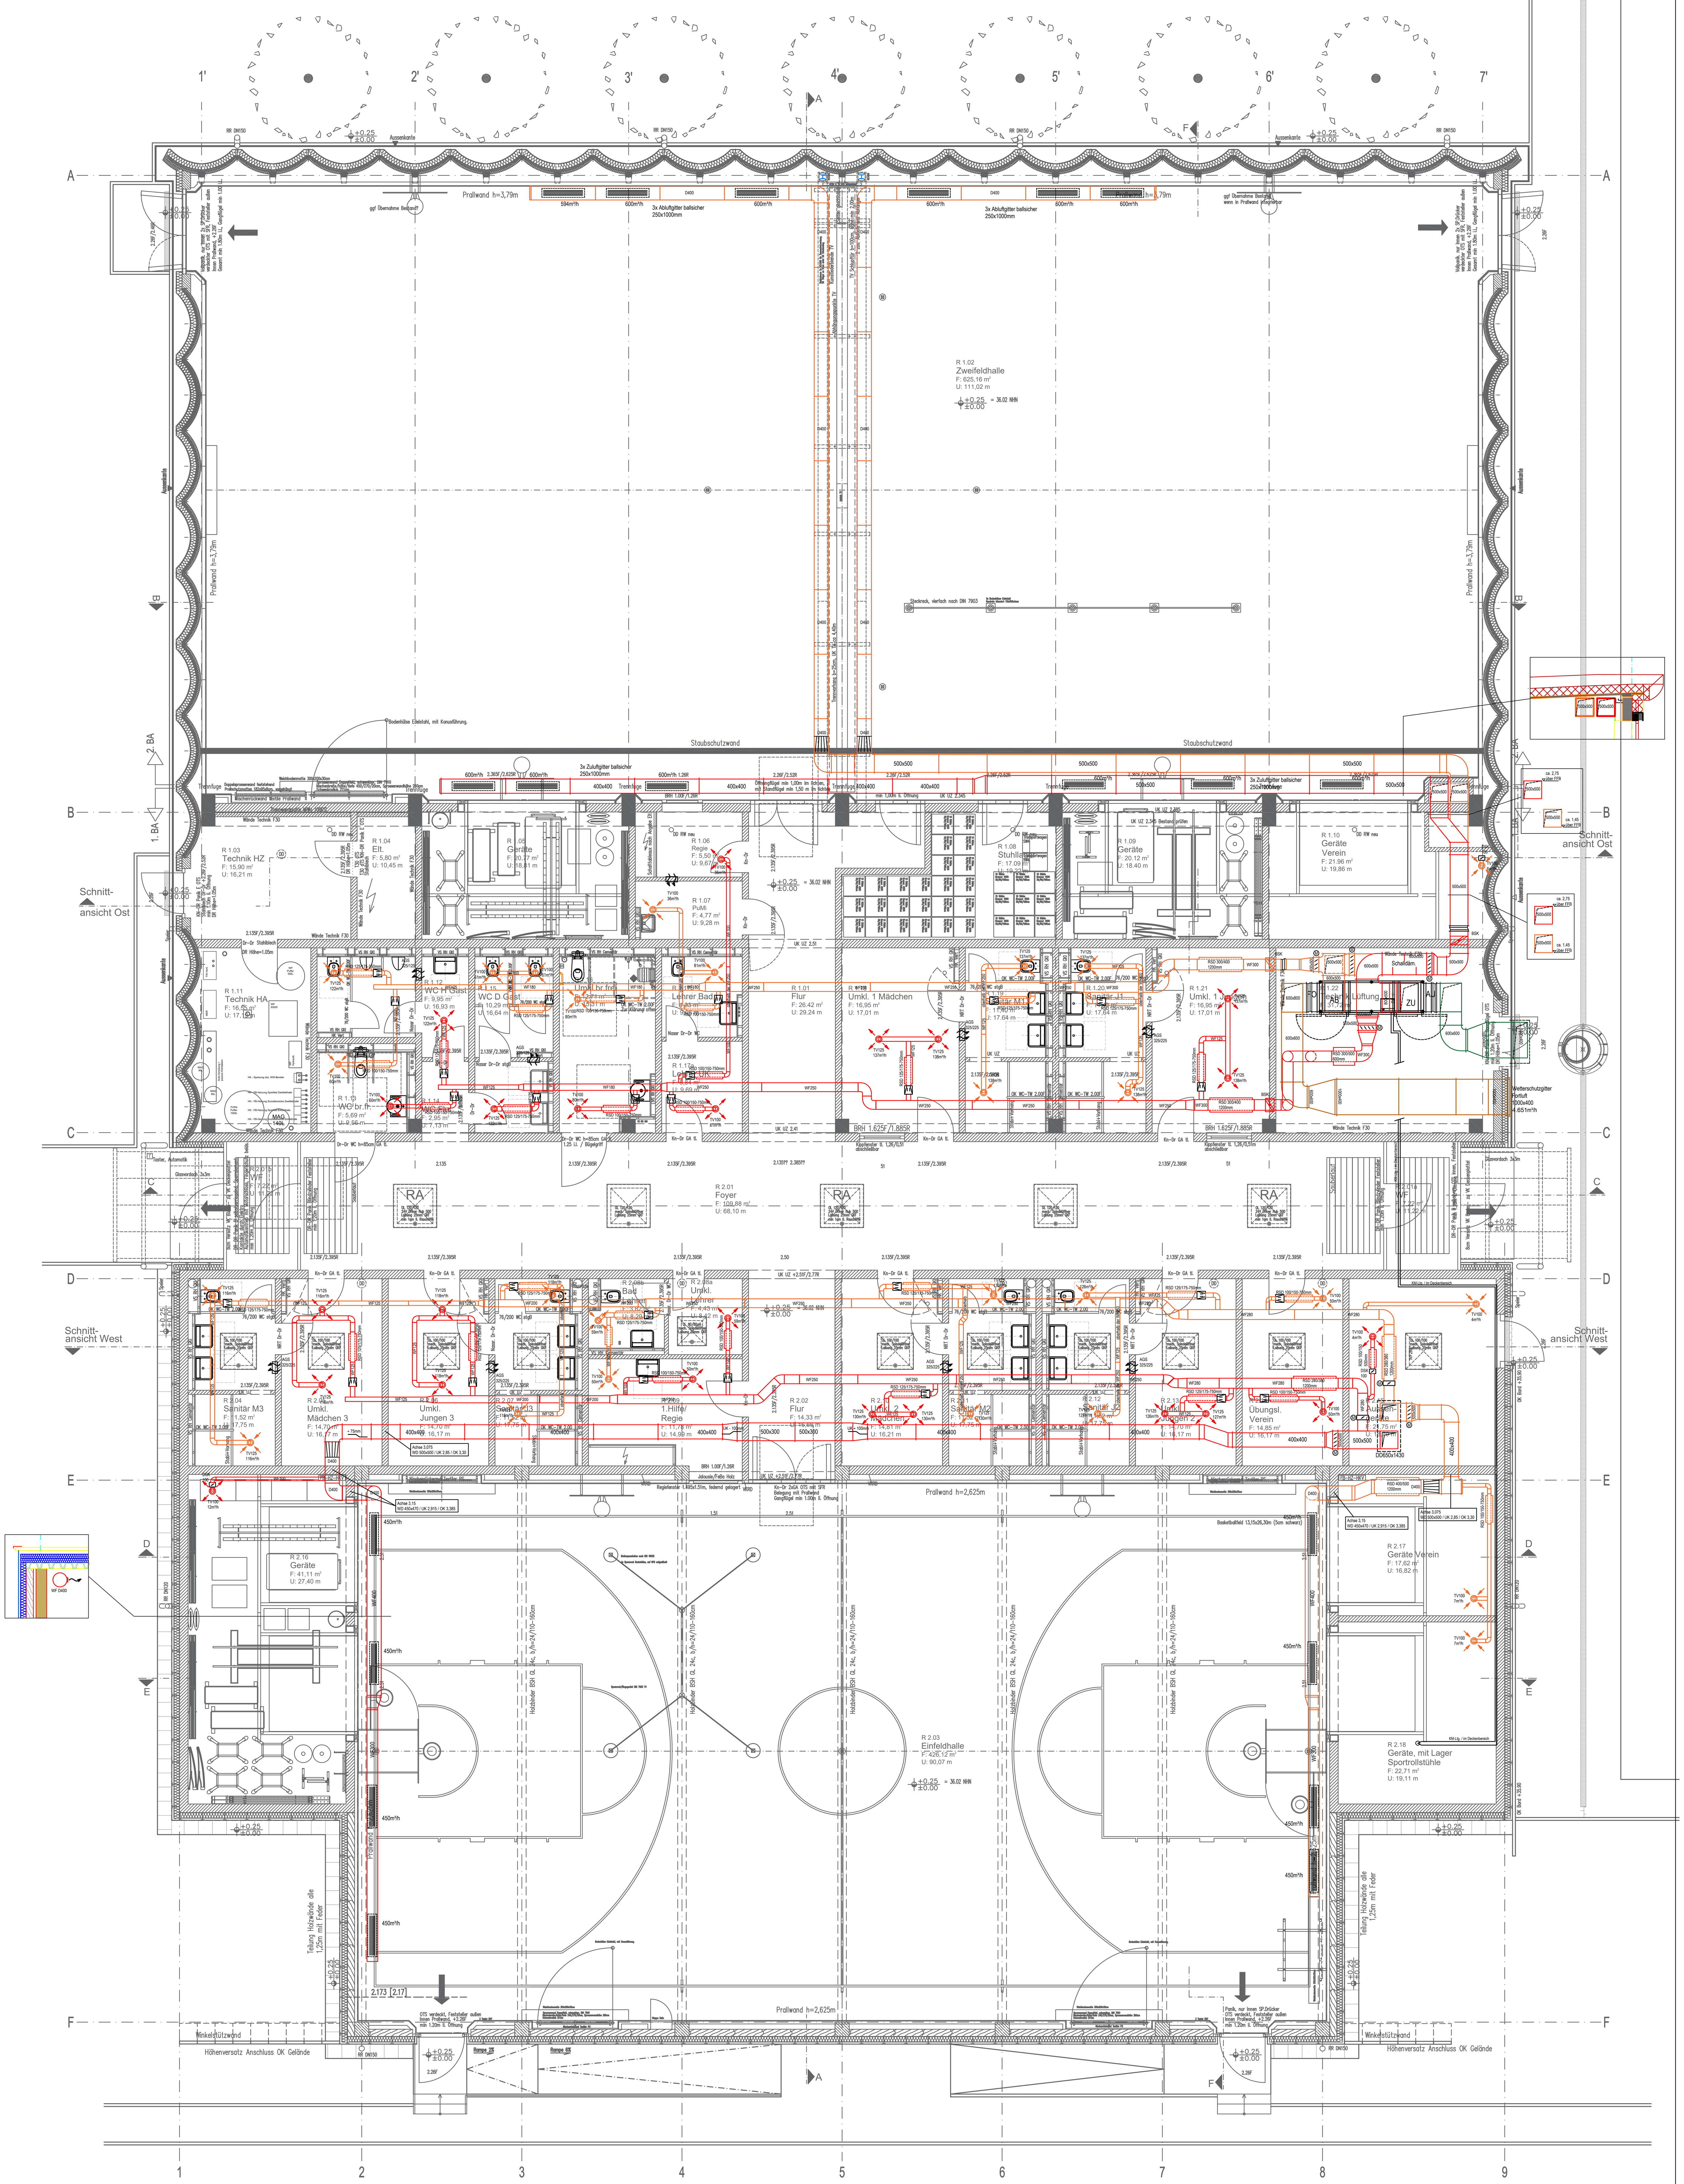

TW-Kalt
TW-Warm
TW-Zirkulation
Wasser kalt / nach Systemtrenner
Heizung Vorlauf
Heizung Rücklauf

Fortluft
Außenluft
Zuluft
Abluft
Abluft, dez. Ventilatoren

dezentraler Abluftventilator, UP-Gehäuse in Decke
Nachströmung, Türunterschnitt
Abluftelement, für zentrales RLT-Gerät
Zuluftelement, für zentrales RLT-Gerät

Entwurf

Bauvorhaben:
Turnhalle Oberschule "Theodor Fontane"
Zum Teufelssee 4
14478 Potsdam

Bauherr:
KIS
Eigenbetrieb des Landesstadt Potsdam
Hegelallee 6-10
14467 Potsdam

ZPLAN Ingenieurgesellschaft für technische Gebäudeausrüstung mbH
Hermsdorfer Weg 7c
16816 Neuruppin
zplan@zplan-ib.de
Tel. 03391/574400

	Datum	Name
gezeichnet	25.06.24	St. Zühlke
kontrolliert		
Ersatz f. Bl.-Nr.:		
Auftrags-Nr.		
Blattgröße	A0	

Planinhalt:
RLT-Anlagen
Grundriss EG

Maßstab: 1:75
CAD:
Blatt-Nr.: 01
Index: 06

EG

Fachplaner Gewerke HSL:
Zühlke / Dipl.Ing (FH)

Bauherr: