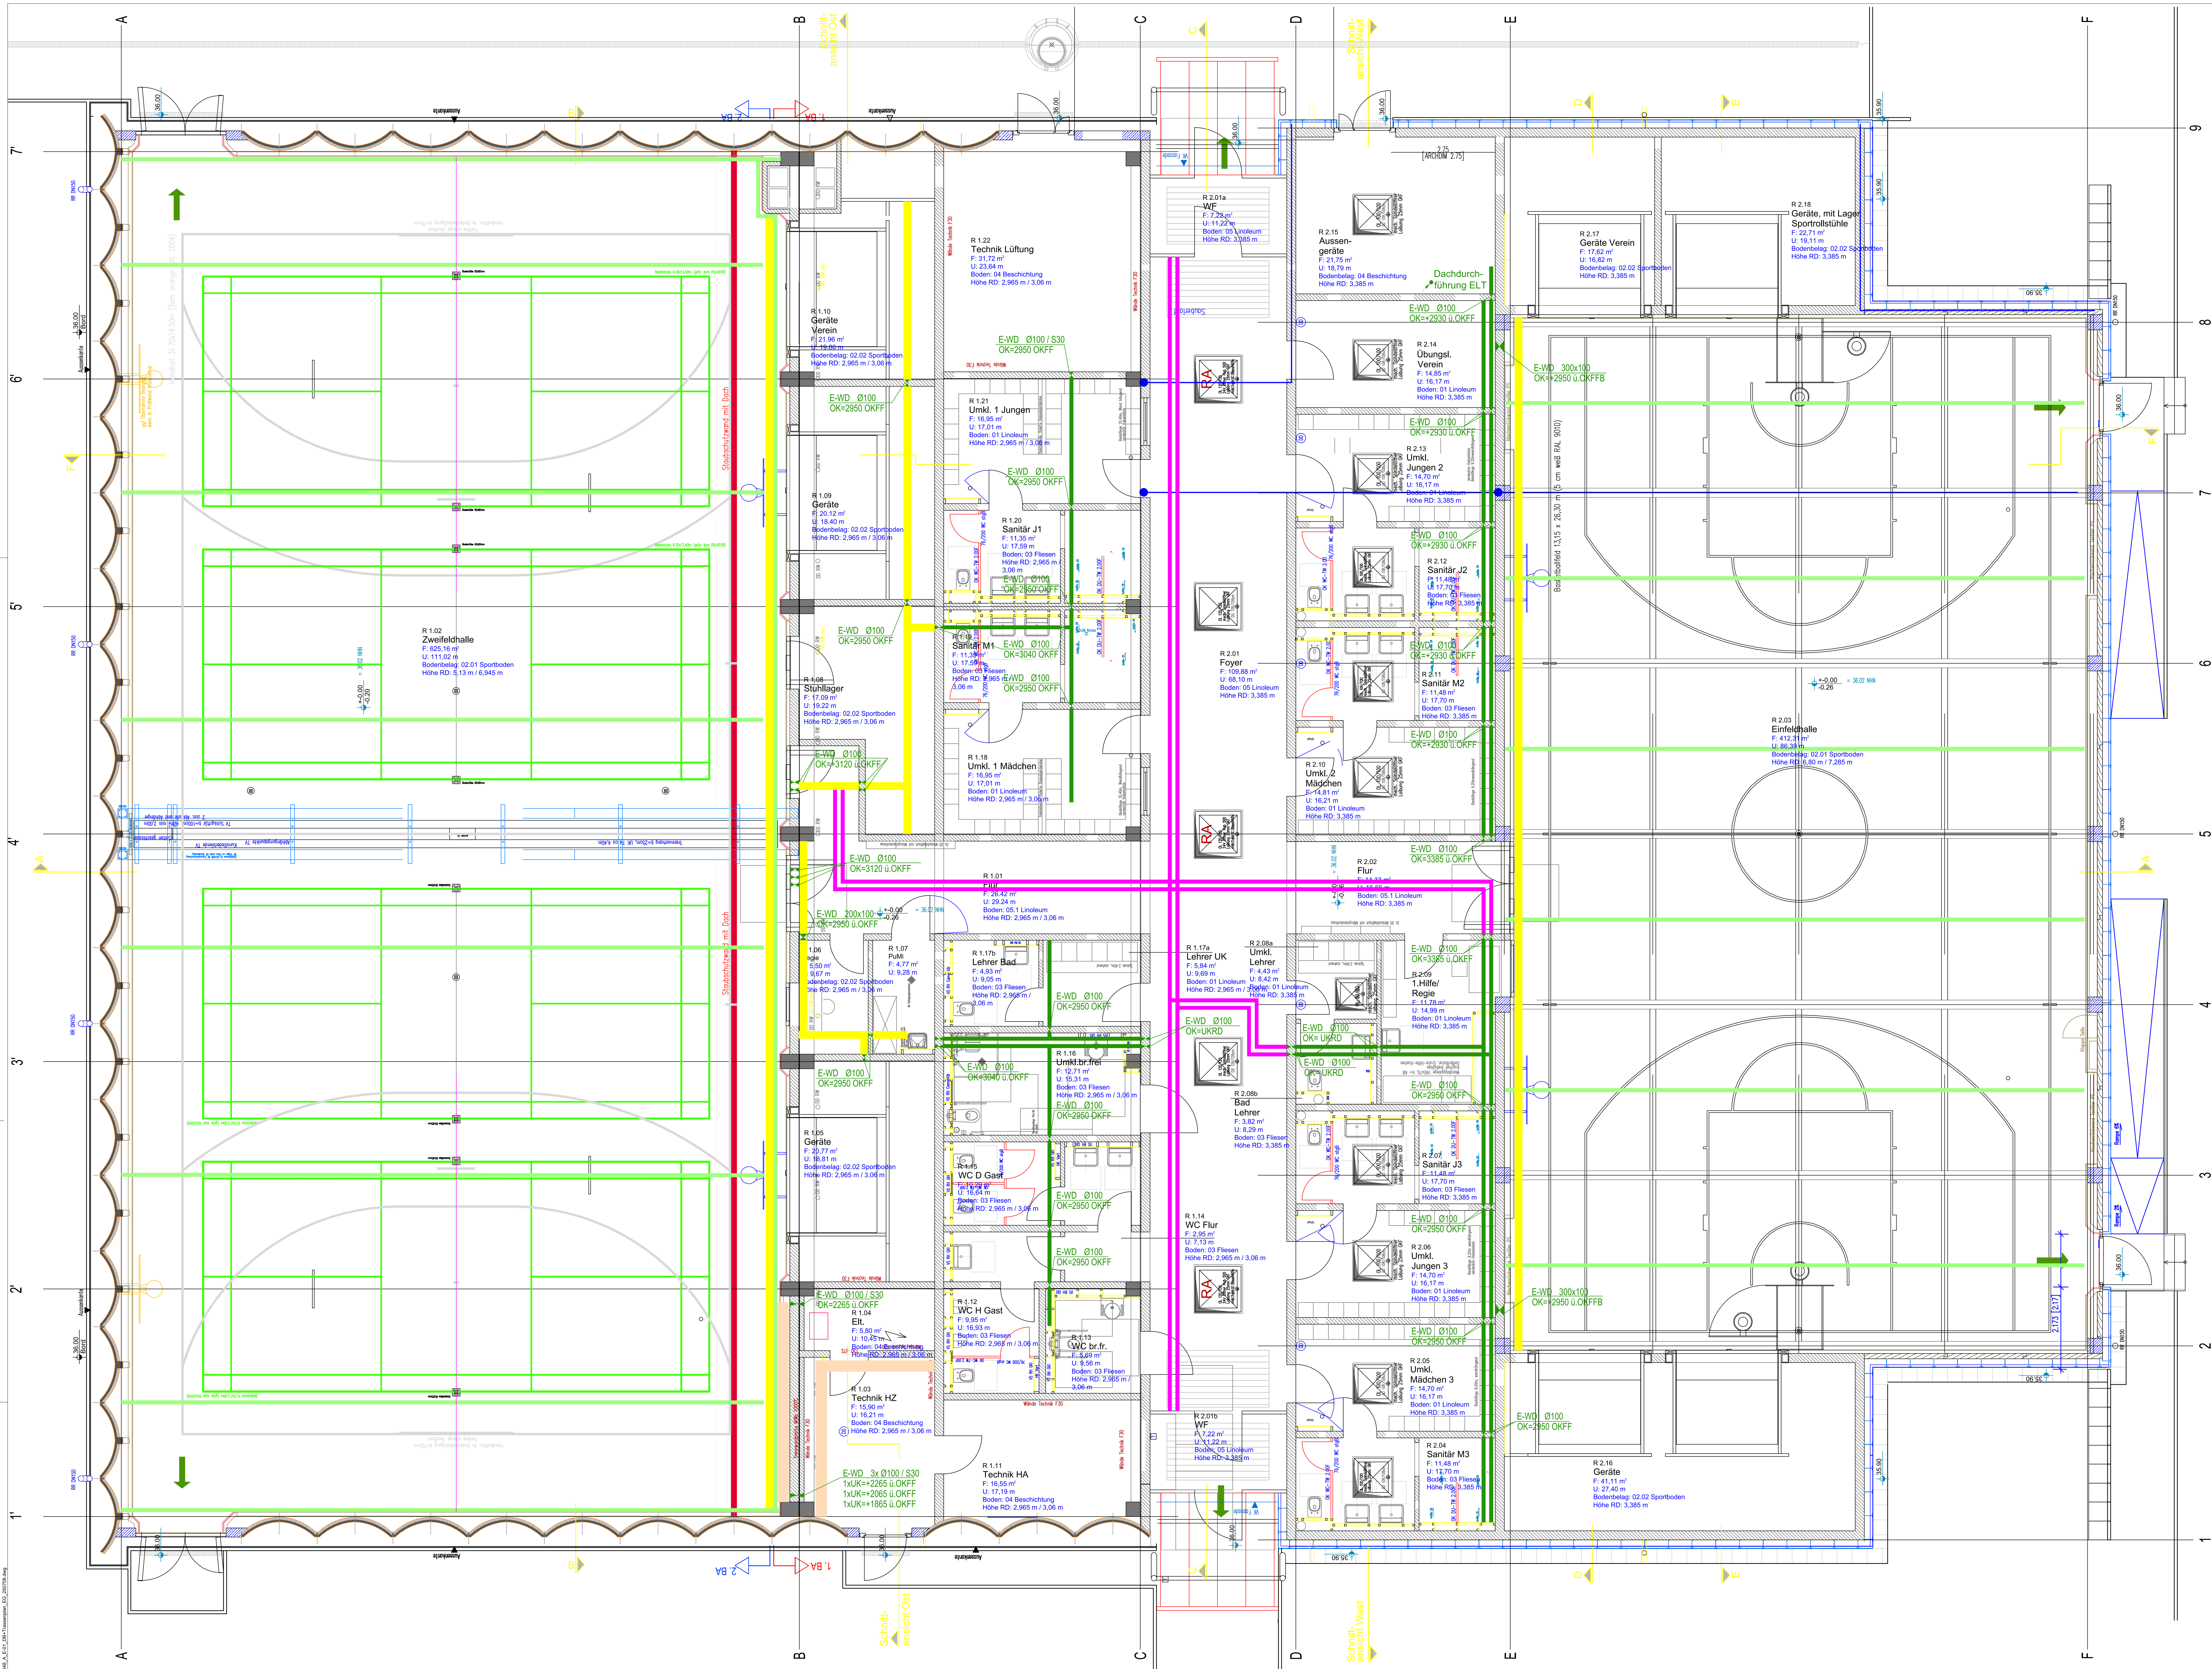

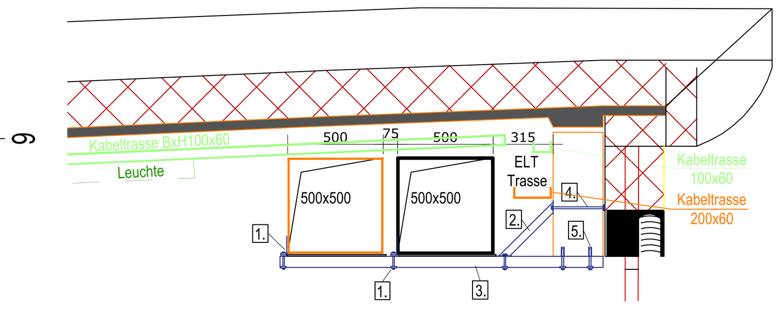

Detail - Abstimmung

Bauvorhaben: Turnhalle Oberschule "Theodor Fontane", Zum Teufelssee 4, 14478 Potsdam	Bauherr: KIS, Eigenbetrieb des Landesstadt Potsdam, Hegelallee 6-10, 14467 Potsdam
Ingenieurgesellschaft für technische Gebäudeausrüstung mbH	Hermsdorfer Weg 7c, 16816 Neuruppin, zplan@zplan-ib.de, Tel. 03391/574400
gezeichnet: 16.01.25 St. Zühlke	Planinhalt: Montage Lü-Kanäle Halle Bestand
kontrolliert:	Maßstab: 1:20
Ersatz f. Bl.-Nr.:	CAD:
Auftrags-Nr.:	Blatt-Nr.: 01 Index: 00
Blattgröße: A4	
DE	Fachplaner Gewerke HSL: Zühlke / Dipl.Ing (FH) — Bauherr:

Kabeltrassen / Verlegesysteme

- Kabelrinne BxH 300x60 mm
- Kabelrinne BxH 200x60 mm
- Kabelrinne BxH 100x60 mm
- Sammelhalter an Rohdecke BxH 110x125mm
- Sammelhalter E30 an Rohdecke BxH 110x125mm
- Steigepunkt von unten

Die vorliegende Planung entspricht der LP5 gemäß HOAI §55 und dient als Grundlage zur Erstellung der Werkplanung.
Sie darf und kann nicht als Werks- und Montageplanung im Sinne der VOB Teil C verwendet werden.

Ursprung: 23.07.2024 — Stadtkontor, Gesellschaft für behutsame Stadtentwicklung mbH, Schornsteinfegergasse 3, 14482 Potsdam, Tel. 0331 - 743 57-0	Erstellt: ELT-ING GmbH, Ingenieure für Elektrotechnik, Drewitzer Str. 2 B, 14478 Potsdam, Tel. 0331 - 601 59 88 0, Fax 0331 - 601 59 88 8
Bauvorhaben	Turnhalle Oberschule "Theodor Fontane", Zum Teufelssee 4, 14478 Potsdam
Bauherr	Kommunaler Immobilien Service (KIS), Eigenbetrieb der Landeshauptstadt Potsdam, Friedrich-Ebert-Straße 79/81, 14469 Potsdam
Darstellung	Elektro - Durchbruchs-u. Trassenplan Erdgeschoss
Plot	22.10.2025
Bearb.	08.07.2025 Schw
Gepr.	08.07.2025 Schu
Phase	Ausführung
Objekt-Nr.	648
Maßstab	1:50
Zeichn.-Nr.	E-01
Index / Änderungen / Datum	Datum / Name

648_A_E-01_DB+Trassenplan_EG_250708.dwg