


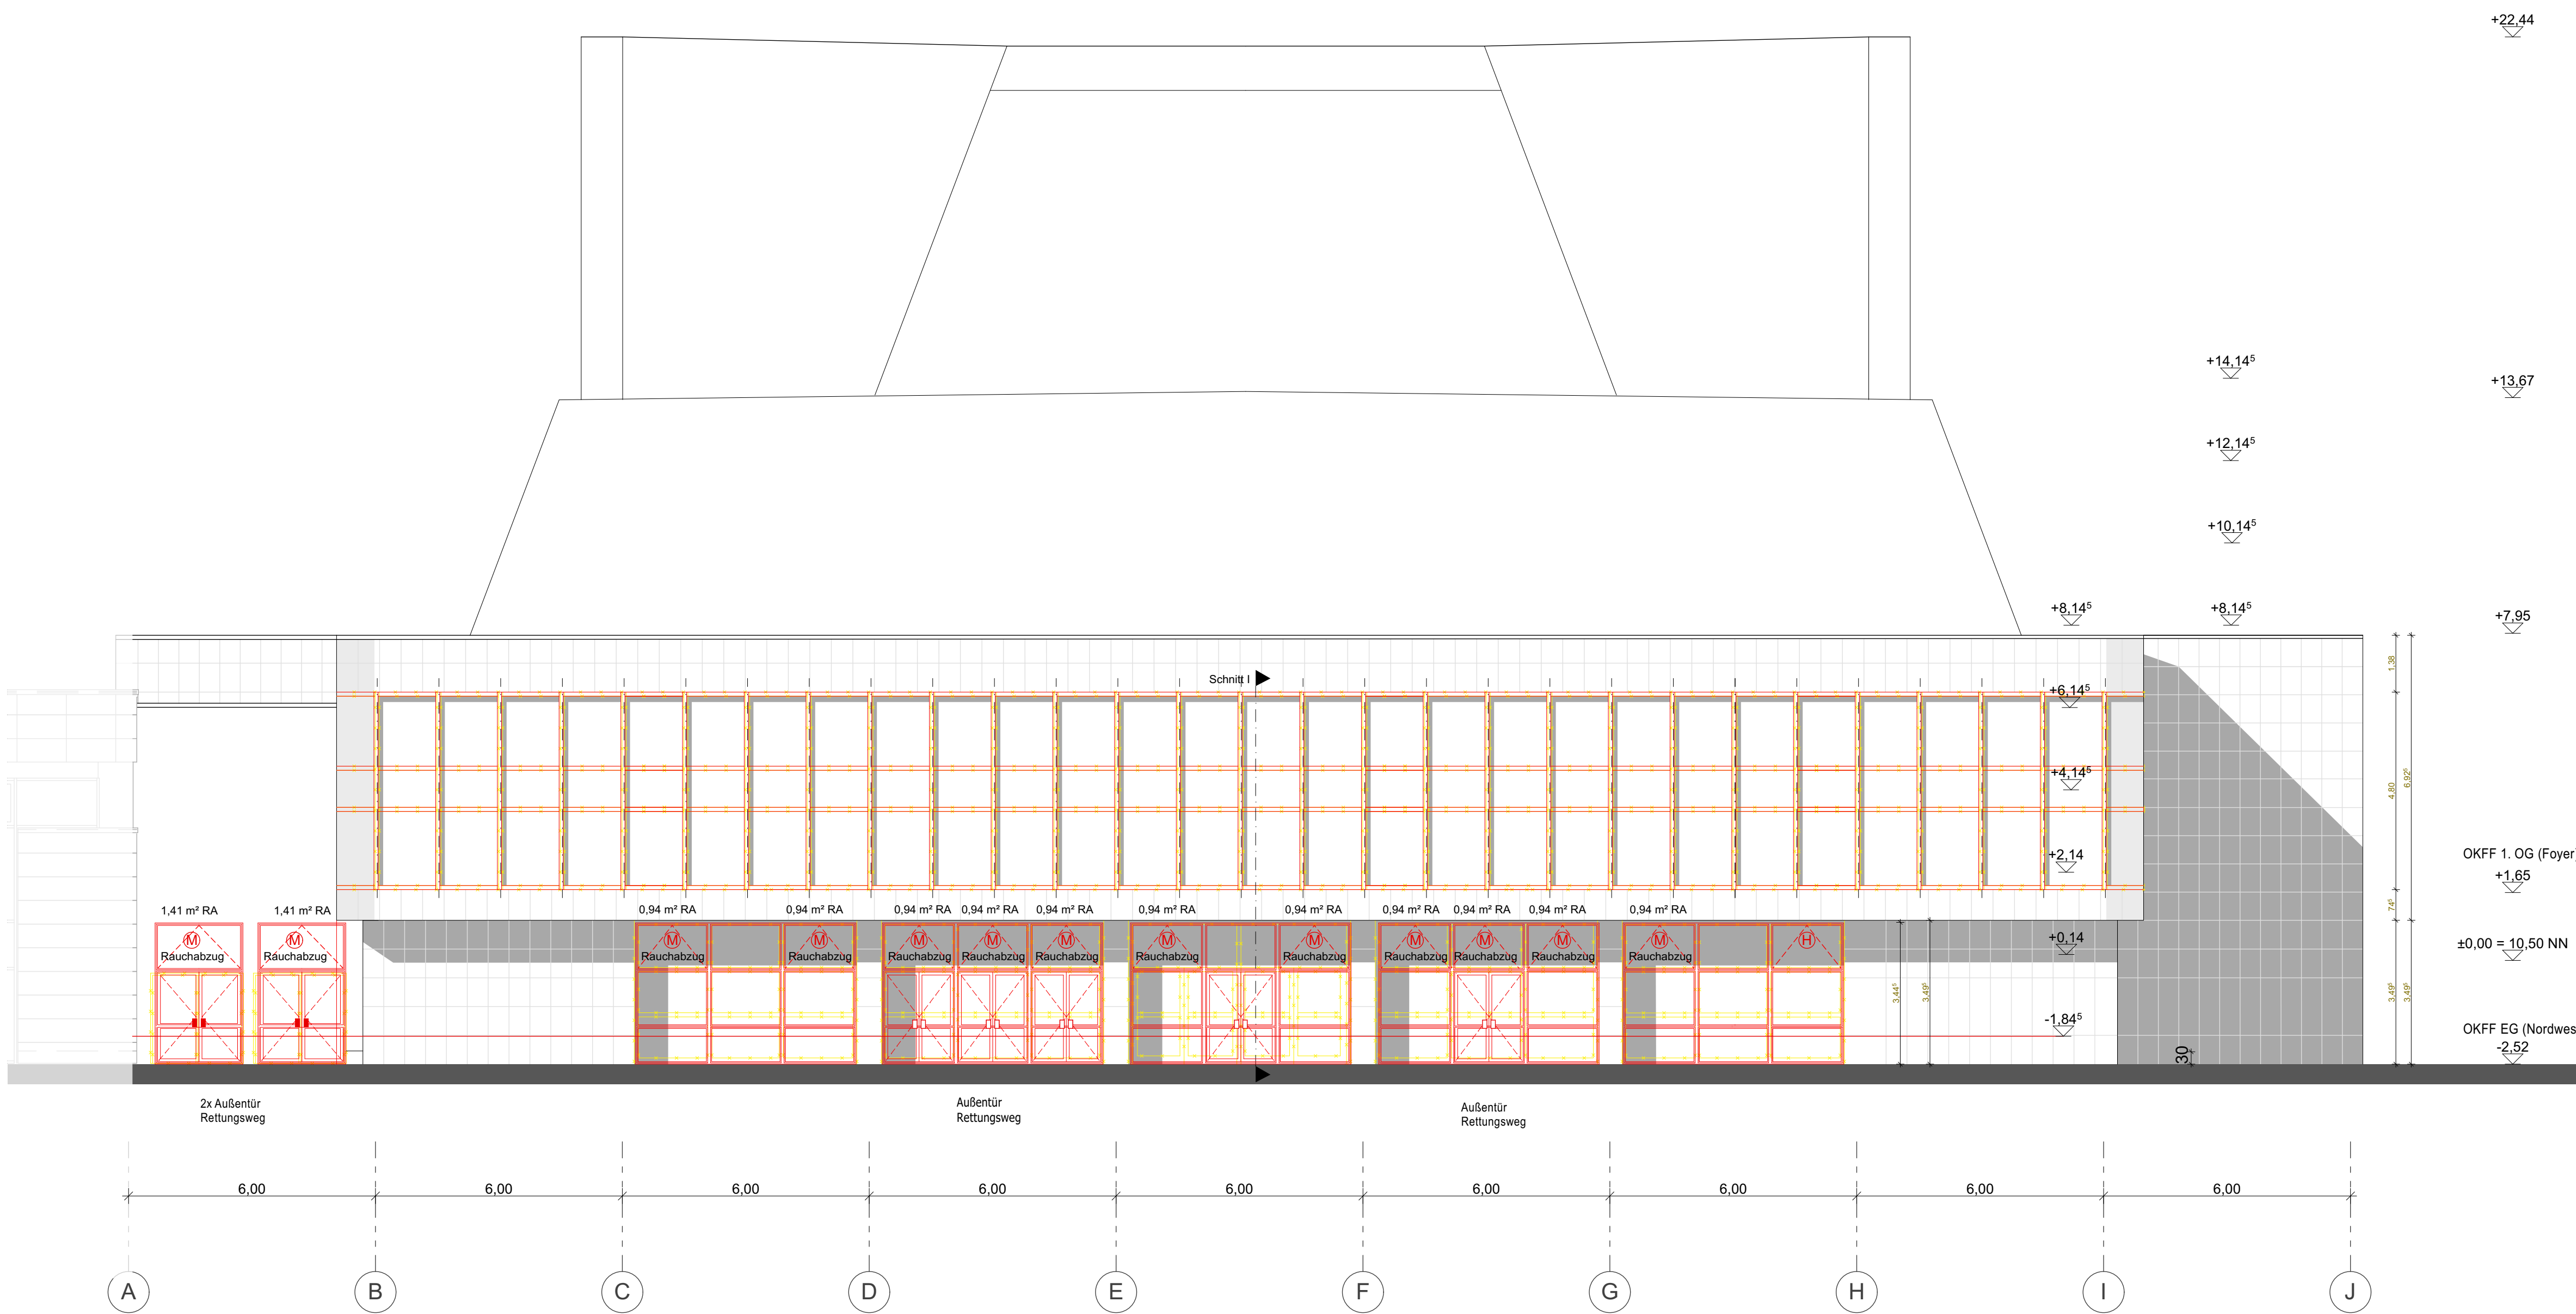

LEGENDE

Bestand

Abbruch

Neubau

F-1.22

M

H

001

Fensternummer

Motor Öffnung

Hand Öffnung

Änderungsmarker

Hinweise laufende Planung

alle Rauchabzugsfenster sind zusätzlich zu Lüftungszwecken offenbar

Fensterkontakt Kühlung

ANBAU

± 0,00 OKFF entspricht 10,50 ü. DHHN 92

VORABZUG

INDEX	DATUM	ÄNDERUNG	BEARB.
ALLE MAßE SIND AM BAU ZU PRÜFEN ! AUSFÜHRUNG NACH GEPRÜFTER STATIK !			
BAUVORHABEN			
Sanierung des Theaterhauses Uckermärkische Bühnen Berliner Str. 46-48 16303 Schwedt			
BAUHERR		PLANUNG	
Stadt Schwedt Berliner Str. 46-48 16303 Schwedt			
BEARBEITUNG		PLANINHALT	
/ 10.09.2025 GEPRÜFT / DATUM / 10.09.2025 BEARBEITET / DATUM / 28.08.2024 GEZEICHNET / DATUM		Ausführungsplanung 1:100 MAßSTAB Ansicht Nord-West (Straßenseite) Blatt 891-1.05.16_V Zeichnungsnummer	