


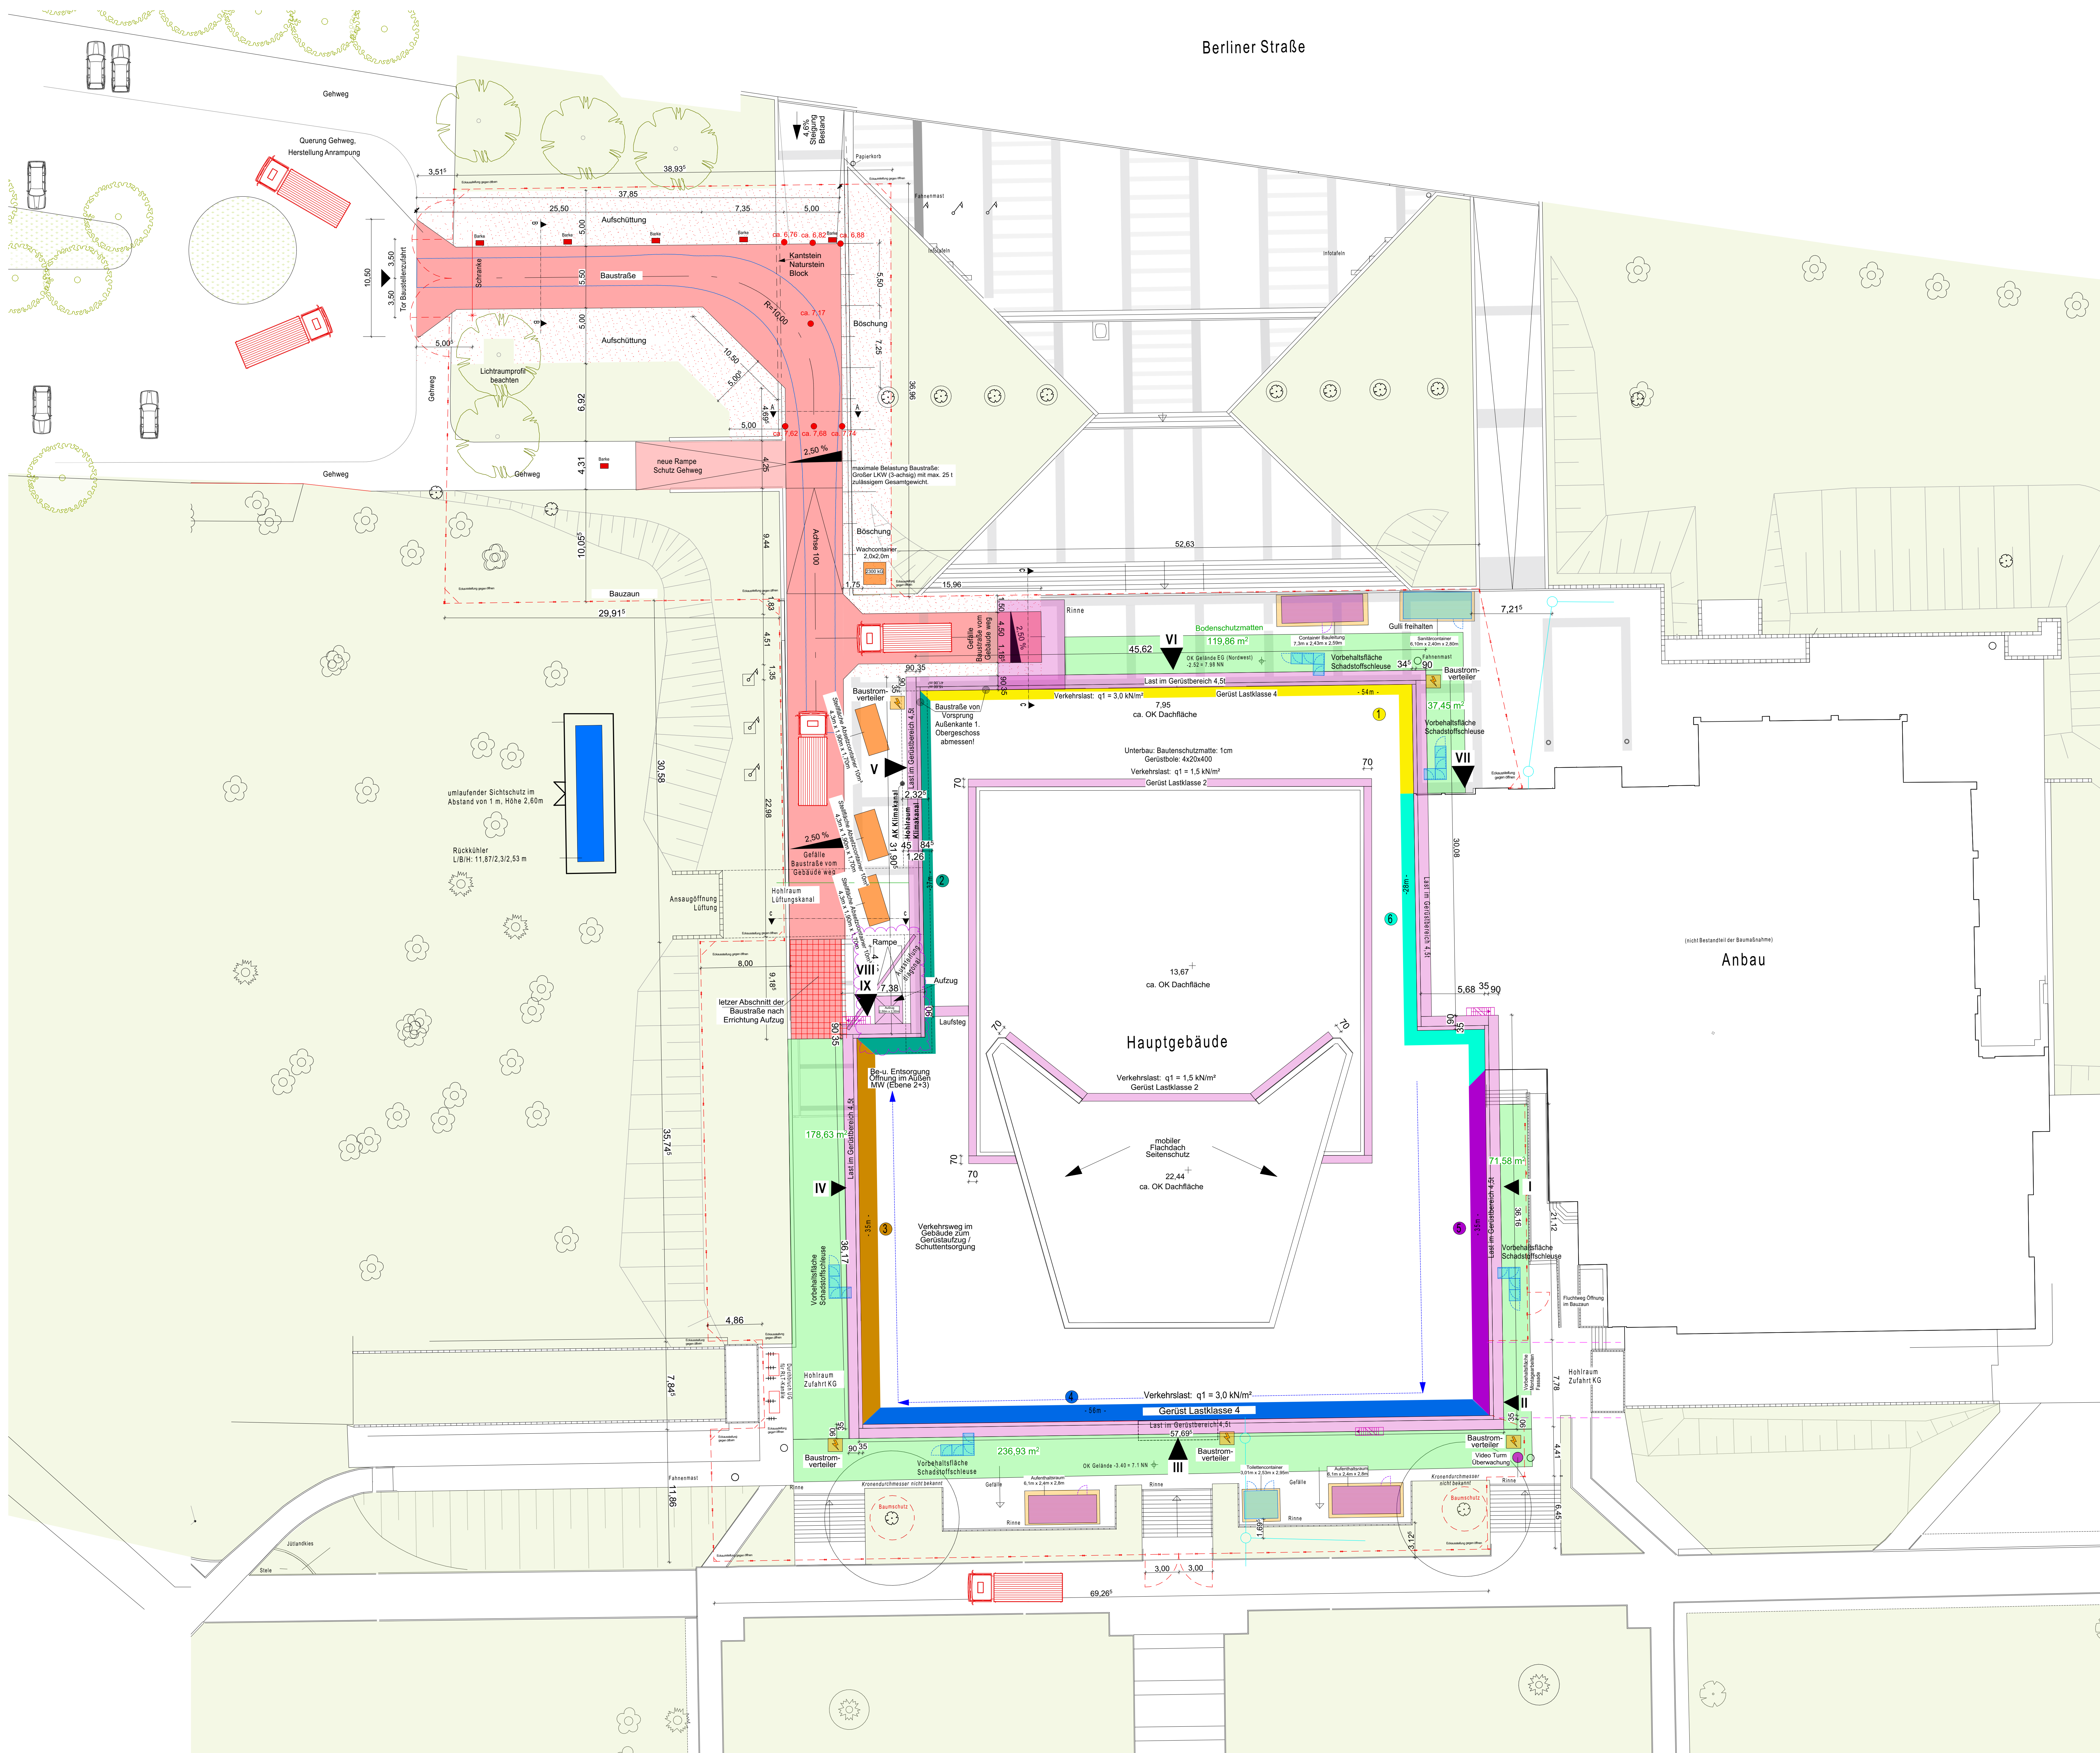

**LEGENDE**

Bestand

Gerüst

Gerüsttunnel

Neubau

Abbruch

Baufußzug

Gerüsttreppe

Fassaden BA 1

Fassaden BA 2

Fassaden BA 3

Fassaden BA 4

Fassaden BA 5

Fassaden BA 6

Pflanzbereich

Sanitärcontainer

Bürocontainer

Schutzcontainer

Bauzaun

Kamerastandort

Baustraße

Aufschüttung / Böschung

Bodenschuttmatten

Bohlen

Baustellen Zugänge

| INDEX DATUM                                                                         |  | ÄNDERUNG | BEARBEITUNG |
|-------------------------------------------------------------------------------------|--|----------|-------------|
| ALLE MÄßE SIND AM BAU ZU PRÜFEN ! AUSFÜHRUNG NACH GEPRÜFTER STATIK !                |  |          |             |
| BAUVORHABEN                                                                         |  |          |             |
| Sanierung des Theaterhauses Uckermarkische Bühnen Berliner Str. 46-48 16303 Schwedt |  |          |             |
| BAUHERR                                                                             |  |          |             |
| Stadt Schwedt Berliner Str. 46-48 16303 Schwedt                                     |  |          |             |
| BEARBEITUNG                                                                         |  |          |             |
| / 28.01.2026                                                                        |  |          |             |
| GEPRÜFT DATUM                                                                       |  |          |             |
| / 28.01.2026                                                                        |  |          |             |
| BEARBEITET DATUM                                                                    |  |          |             |
| 891-1.05.121_03                                                                     |  |          |             |
| GEZEICHNET DATUM                                                                    |  |          |             |
| 28.01.2026                                                                          |  |          |             |
| PLANUNG                                                                             |  |          |             |
| PLANINHALT                                                                          |  |          |             |
| Ausführungsplanung                                                                  |  |          |             |
| 1:200                                                                               |  |          |             |
| BEZEICHNUNG                                                                         |  |          |             |
| BE Lageplan                                                                         |  |          |             |
| Zeichnungsnummer                                                                    |  |          |             |