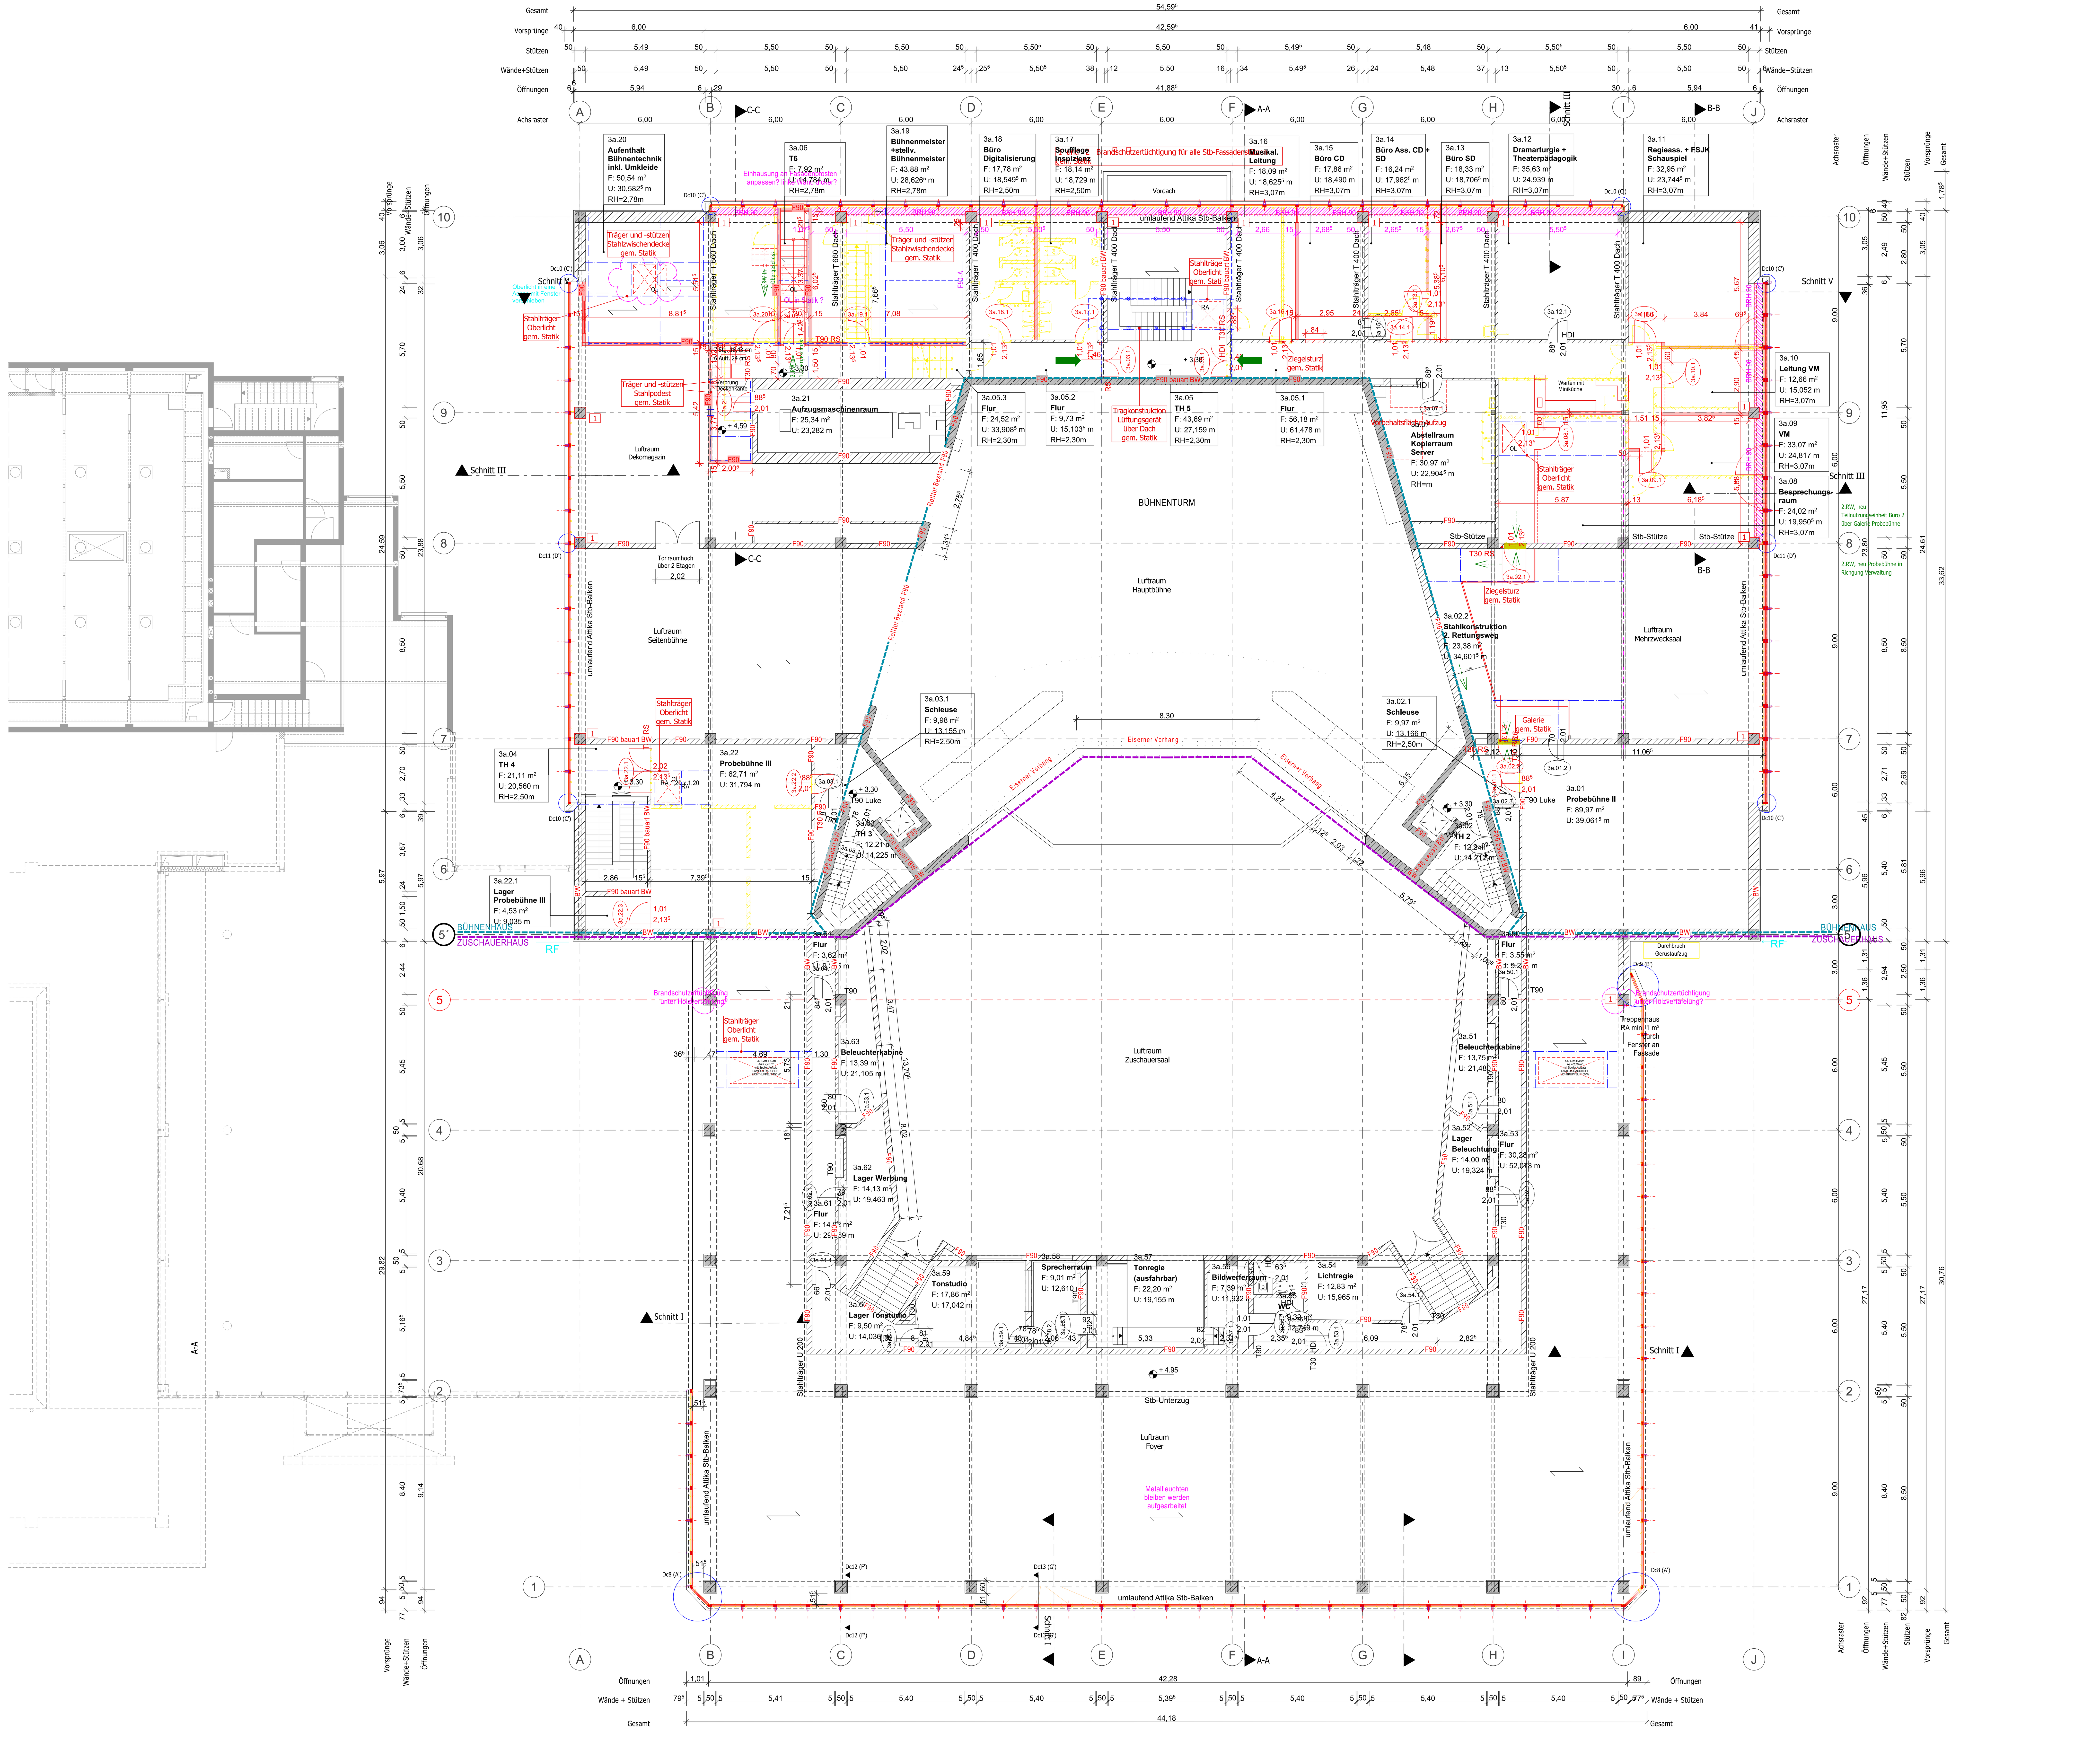

LEGENDE

Bestand	Bewegungsfreiheit
Bestand MW	1. Rettungsweg
Bestand Stahlbeton	2. Rettungsweg
Bestand Trockenbau	F-1.22 Fensternummer
Abbruch	
Abbruch MW	
Abbruch Trockenbau	
Neubau	- 3.20 Bestandshöhe bezogen auf ± 0,00 OKFF
Neubau MW	
Neubau Trockenbau	
Aufarbeiten	

dt	dichtschließend
dts	dicht und selbstschließend
RS	Rauchschutztür
T90	Tür, feuerbeständig
T30	Tür, feuerhemmend
HDI	hohes Denkmalinteresse

Hinweise laufende Planung

BD Bodendurchbruch

DD Deckendurchbruch

Änderungsmarker

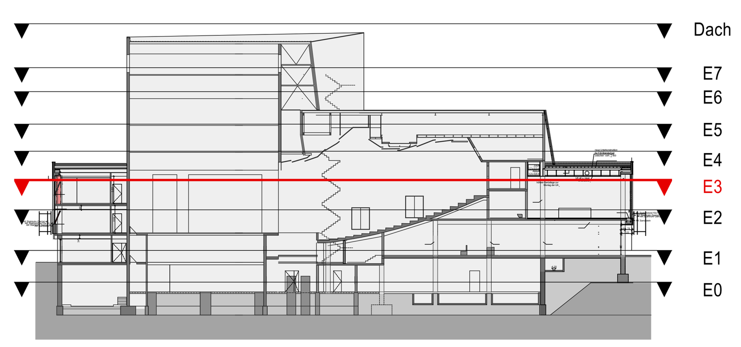

± 0,00 OKFF entspricht 10,50 ü. N.N.

INDEX	DATUM	ÄNDERUNG	BEARB

ALLE MAßE SIND AM BAU ZU PRÜFEN ! AUSFÜHRUNG NACH GEPRÜFTER STATIK !

BAUVORHABEN

Sanierung des Theaterhauses
Uckermärkische Bühnen
Berliner Str. 46-48
16303 Schwedt

BAUHERR

Stadt Schwedt
Berliner Str. 46-48
16303 Schwedt

PLANUNG

VORABZUG

BEARBEITUNG

GEPRÜFT / DATUM

BEARBEITET / DATUM

GEZEICHNET / DATUM

PLANINHALT

Ausführungsplanung

1:100
MAßSTAB

Ebene 3
Bauteil

891-1.05.04_00_V
Zeichnungsnummer