## Wichtige Hinweise

Dieser Plan gilt nur in Verbindung mit den statischen Konstruktionsplänen, allen Plänen der Fachingenieure, der Fachfirmen und sämtlichen dazugehörenden Plänen und Detailblättern der Architekten.
Ausführungszeichnungen und Firmen- / Planerdetails gelten nur mit dem Genehmigungsvermerk des Architekten.
Maß- oder Inhaltsdifferenzen in diesen Plänen sind vor Ausführung unverzüglich mit dem Architekten und der Bauleitung abzuklären.

Beton- und Mauerwerksgüten sind den Plänen des Statikers zu entnehmen.
In Stahlbetondecken gilt grundsätzlich von oben und unten eine Bohrtiefenfreigabe bis max. 80 mm. Tiefere Bohrungen sind genehmigungspflichtig und mit der Bauleitung und dem Architekten abzustimmen.

Alle angegebenen Maße sind, wenn nicht anders angegeben, Rohbaumaße und eigenverantwortlich vom Auftragnehmer vor Ort zu prüfen und Unstimmigkeiten unverzüglich der Bauleitung und dem Architekten mitzuteilen.
Tür- und andere Öffnungsmasse in Mauerwerks-, Beton- und Trockenbauwänden sind Rohbaumaße, ihre Höhen beziehen sich, soweit nicht anders angegeben, auf die Oberkante des Fertigfußbodens.
Lichte Raumhöhen beziehen sich, soweit nicht anders angegeben, ebenfalls auf die Oberkante des Fertigfussboden.
Die Darstellung der Abdichtungen dient bis einschließlich M 1:20 der systematischen Klärung.
Für die Abdichtung der Bauteilanschlüsse sind die entsprechenden Details zu beachten.

Alle angegebenen Höhenkoten (+/-) beziehen sich auf: ±0,00 = OKFF EG = 7,40 m NHN (DHHN2016)

## Legende

| | | |
|---|---|---|
| Stahl | WD Wanddurchbruch | Detailnummer |
| Brettsperrholz | WD Wanddurchbruch oberhalb der Schnittebene | Detailverweis |
| Stahlbeton | WS Wandschlitz | |
| Betonfertigteil | BD Bodendurchbruch | **01.01** Raumnummer |
| Magerbeton | BS Bodenschlitz | **Abc** Raumbezeichnung |
| Mauerwerk KS | DD Deckendurchbruch | GF: Grundfläche |
| Metallständerwand | Oberkante roh | DE: Deckenbekleidung |
| Wärmedämmung | Oberkante fertig | BO: Bodenbelag |
| Estrich | Unterkante roh | |
| Gussasphalt | Unterkante fertig | |
| Schüttung | Gebäudeachse | |
| Möbel / Einbauten | | |

## Abkürzungen

| | | | |
|---|---|---|---|
| A | Allgemein | RDF | Rohrdurchführung |
| AHD | Abgehängte Decke | RS | Rohrsohle |
| AT | Automatischer Türöffner | RM | Rauchmelder |
| AK | Außenkante | S | Sanitär |
| BA | Bodenablauf | ST | Sturz |
| DD | Deckendurchbruch | TB | Trockenbau |
| FT | Fertigteil | TS | Trockene Steigleitung |
| FV | Festverglasung | TW | Tragwerksplanung |
| GK | Gipskarton | TGA | Technische Gebäudeausrüstung |
| H | Heizung | | |
| KB | Kernbohrung | UK | Unterkante |
| KBZ | Kernbohrzone | UKAD | Unterkante Abhangdecke |
| L | Lüftung | UKRD | Unterkante Rohdecke |
| LRH | Lichte Raumhöhe | UKSR | Unterkante Sturz roh |
| LD | Lichte Durchgangsbreite | UKUZ | Unterkante Unterzug roh |
| OK | Oberkante | UZ | Unterzug |
| OKBF | Oberkante Brüstung fertig | VK | Vorderkante |

## Brandschutz

| | |
|---|---|
| BW | Brandwand |
| BABW | Bauart Brandwand |
| F90 | feuerbeständiges Bauteil |
| F30 | feuerhemmendes Bauteil |
| T90 | feuerbeständige Tür |
| T30 | feuerhemmende Tür |
| RS | Rauchschutztür / -tor |
| VDS | vollwandig dicht- und selbstschließend |
| DS | dicht schließend |
| RWA | Rauch- und Wärmeabzugsanlage |
| RA | Rauchableitung |

| Änderungen | Datum | Name | Index |
|---|---|---|---|

SDT-4-2130_SC_1 -

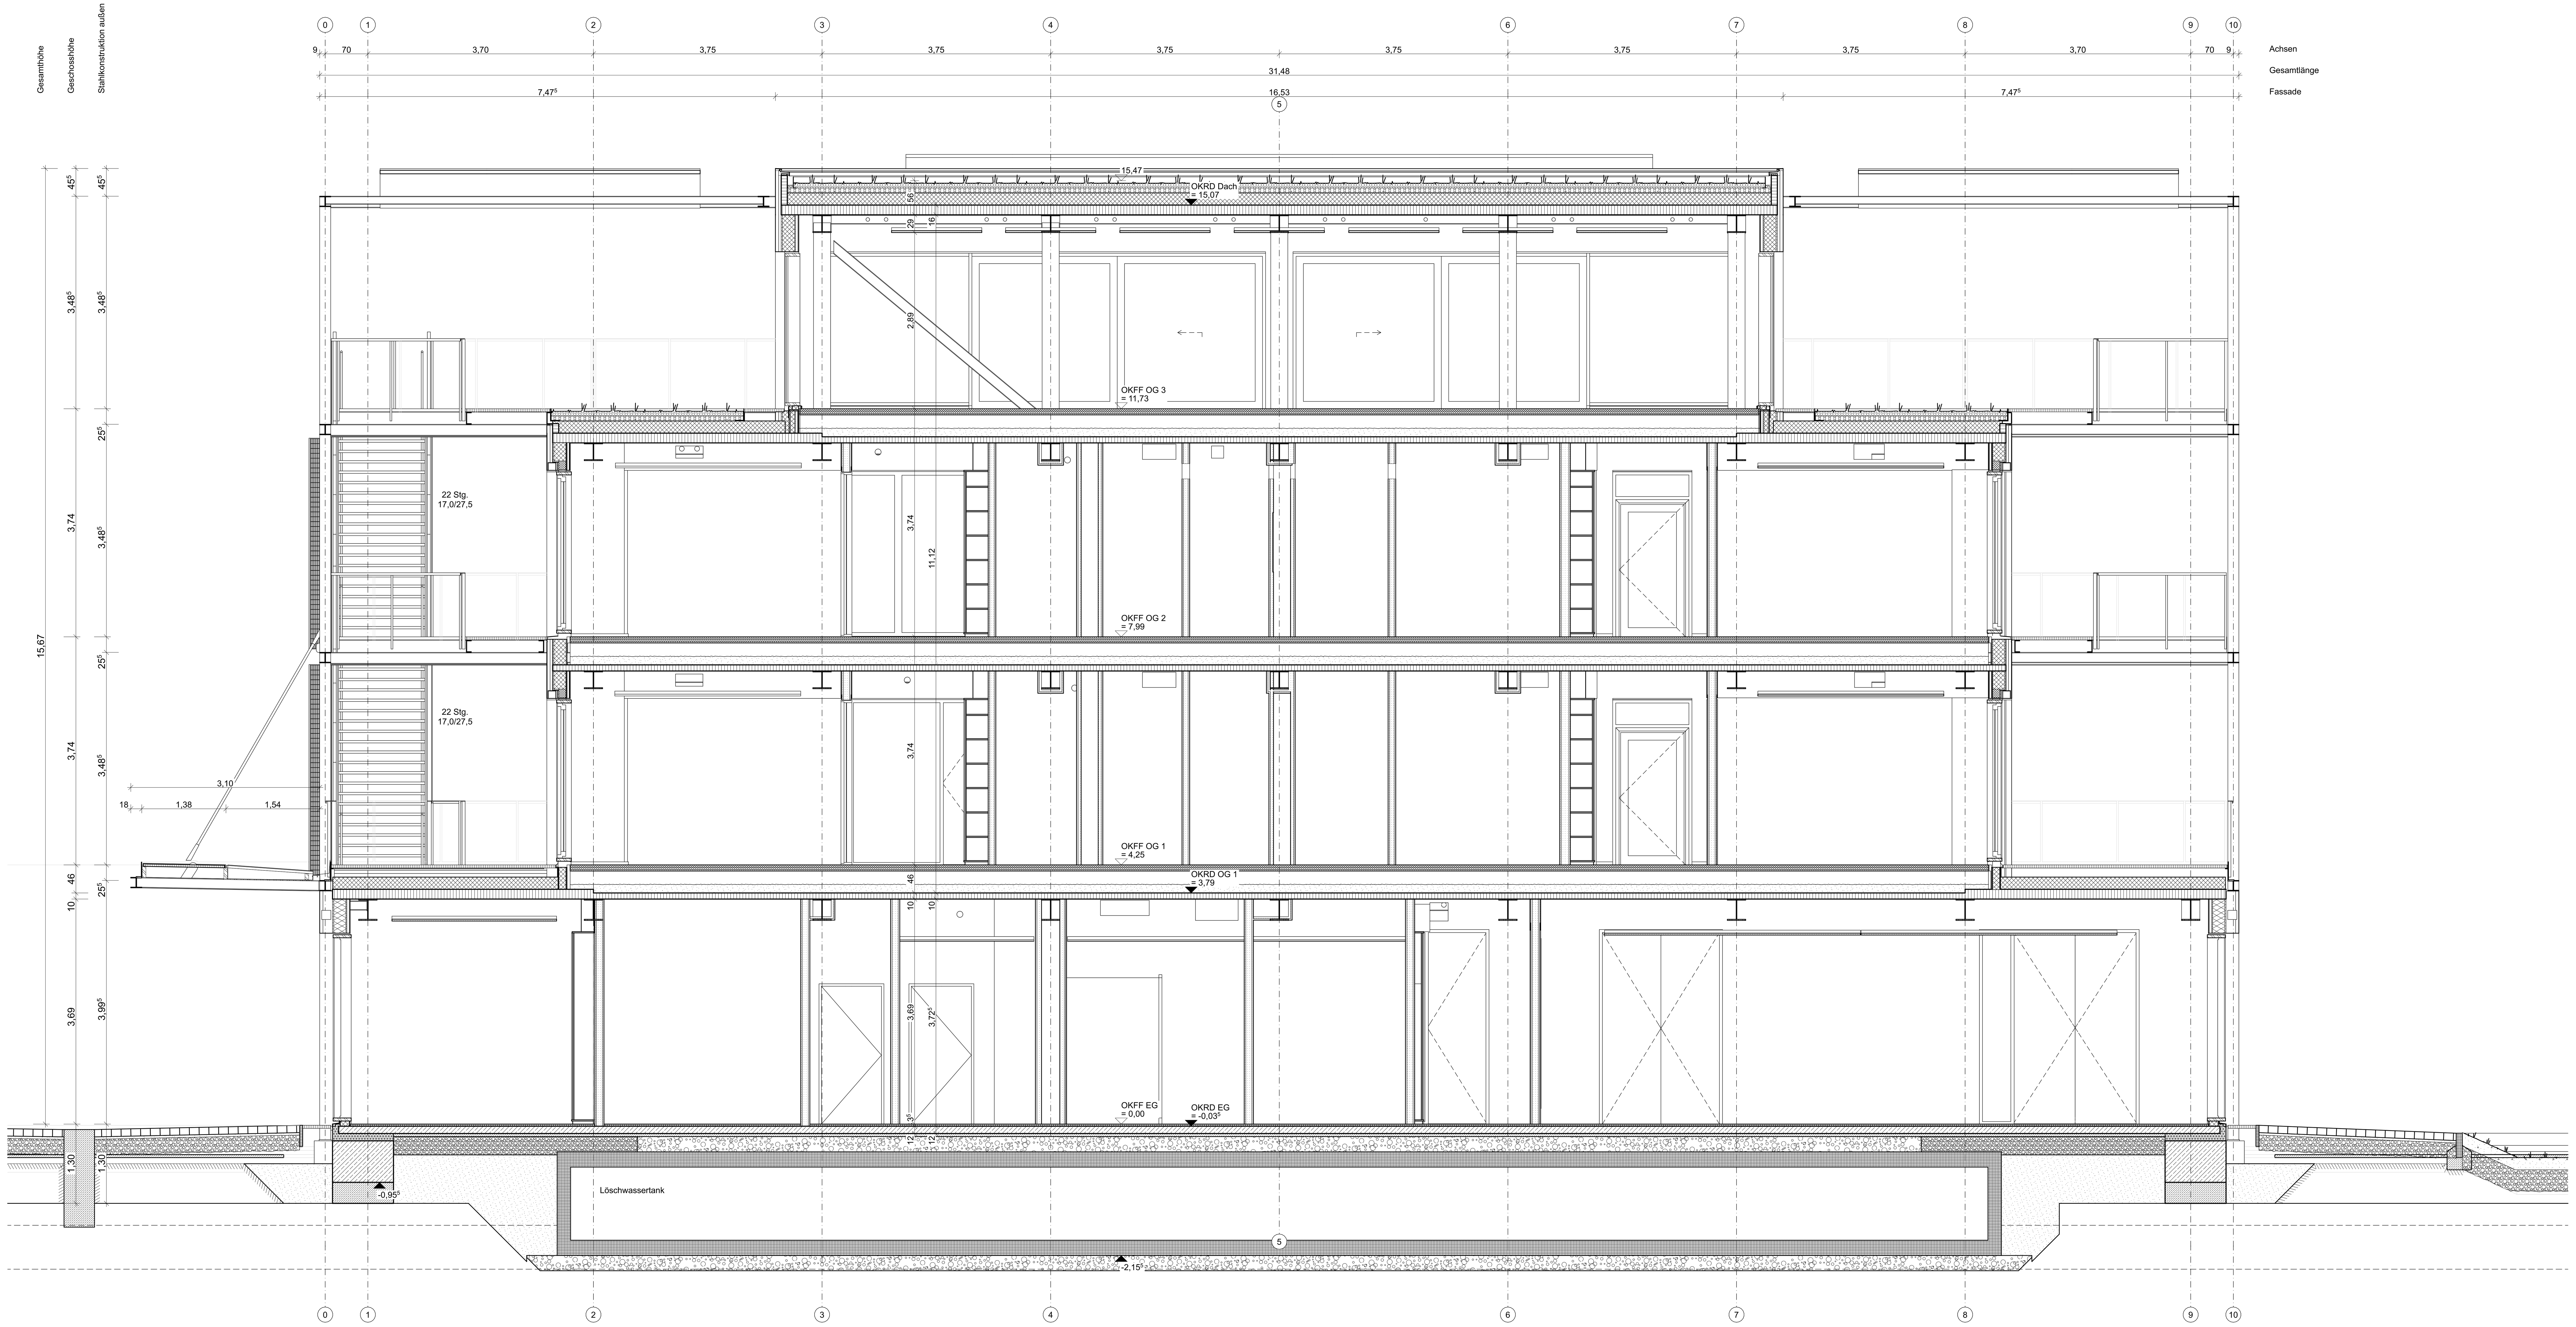


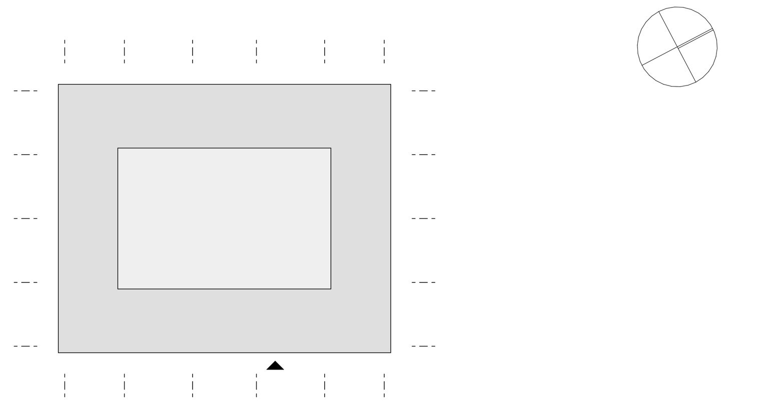

±0.00 = 7,40 m NHN

**Service- und Transformationsgebäude**
Handelsstraße · 16303 Schwedt/Oder
Gemarkung Schwedt · Flurstücke: 2/5

Phase
Ausführungsplanung

Planinhalt
Schnitt 1

| Maßstab | Format | Datum | Plan-Nr. |
|---|---|---|---|
| 1:50 | DIN A0 | 21.01.26 | SDT-4-2130 |
| Gefertigt | Geprüft | Indexdatum | Index |
| jv, ab | - | - | - |
| Datum | Für den Bauherrn | Datum | Für den Architekten |

Vorabzug


Bauherr
Stadt Schwedt/Oder
Dr.-Theodor-Neubauer-Str. 5
16303 Schwedt
Tel. -
www.schwedt.eu

Architekt
kleyer.koblitz.letzel.freivogel
gesellschaft von architekten mbh
Naunynstraße 38
10999 Berlin
Tel. 030 . 695 80 86 60
www.kklf.de