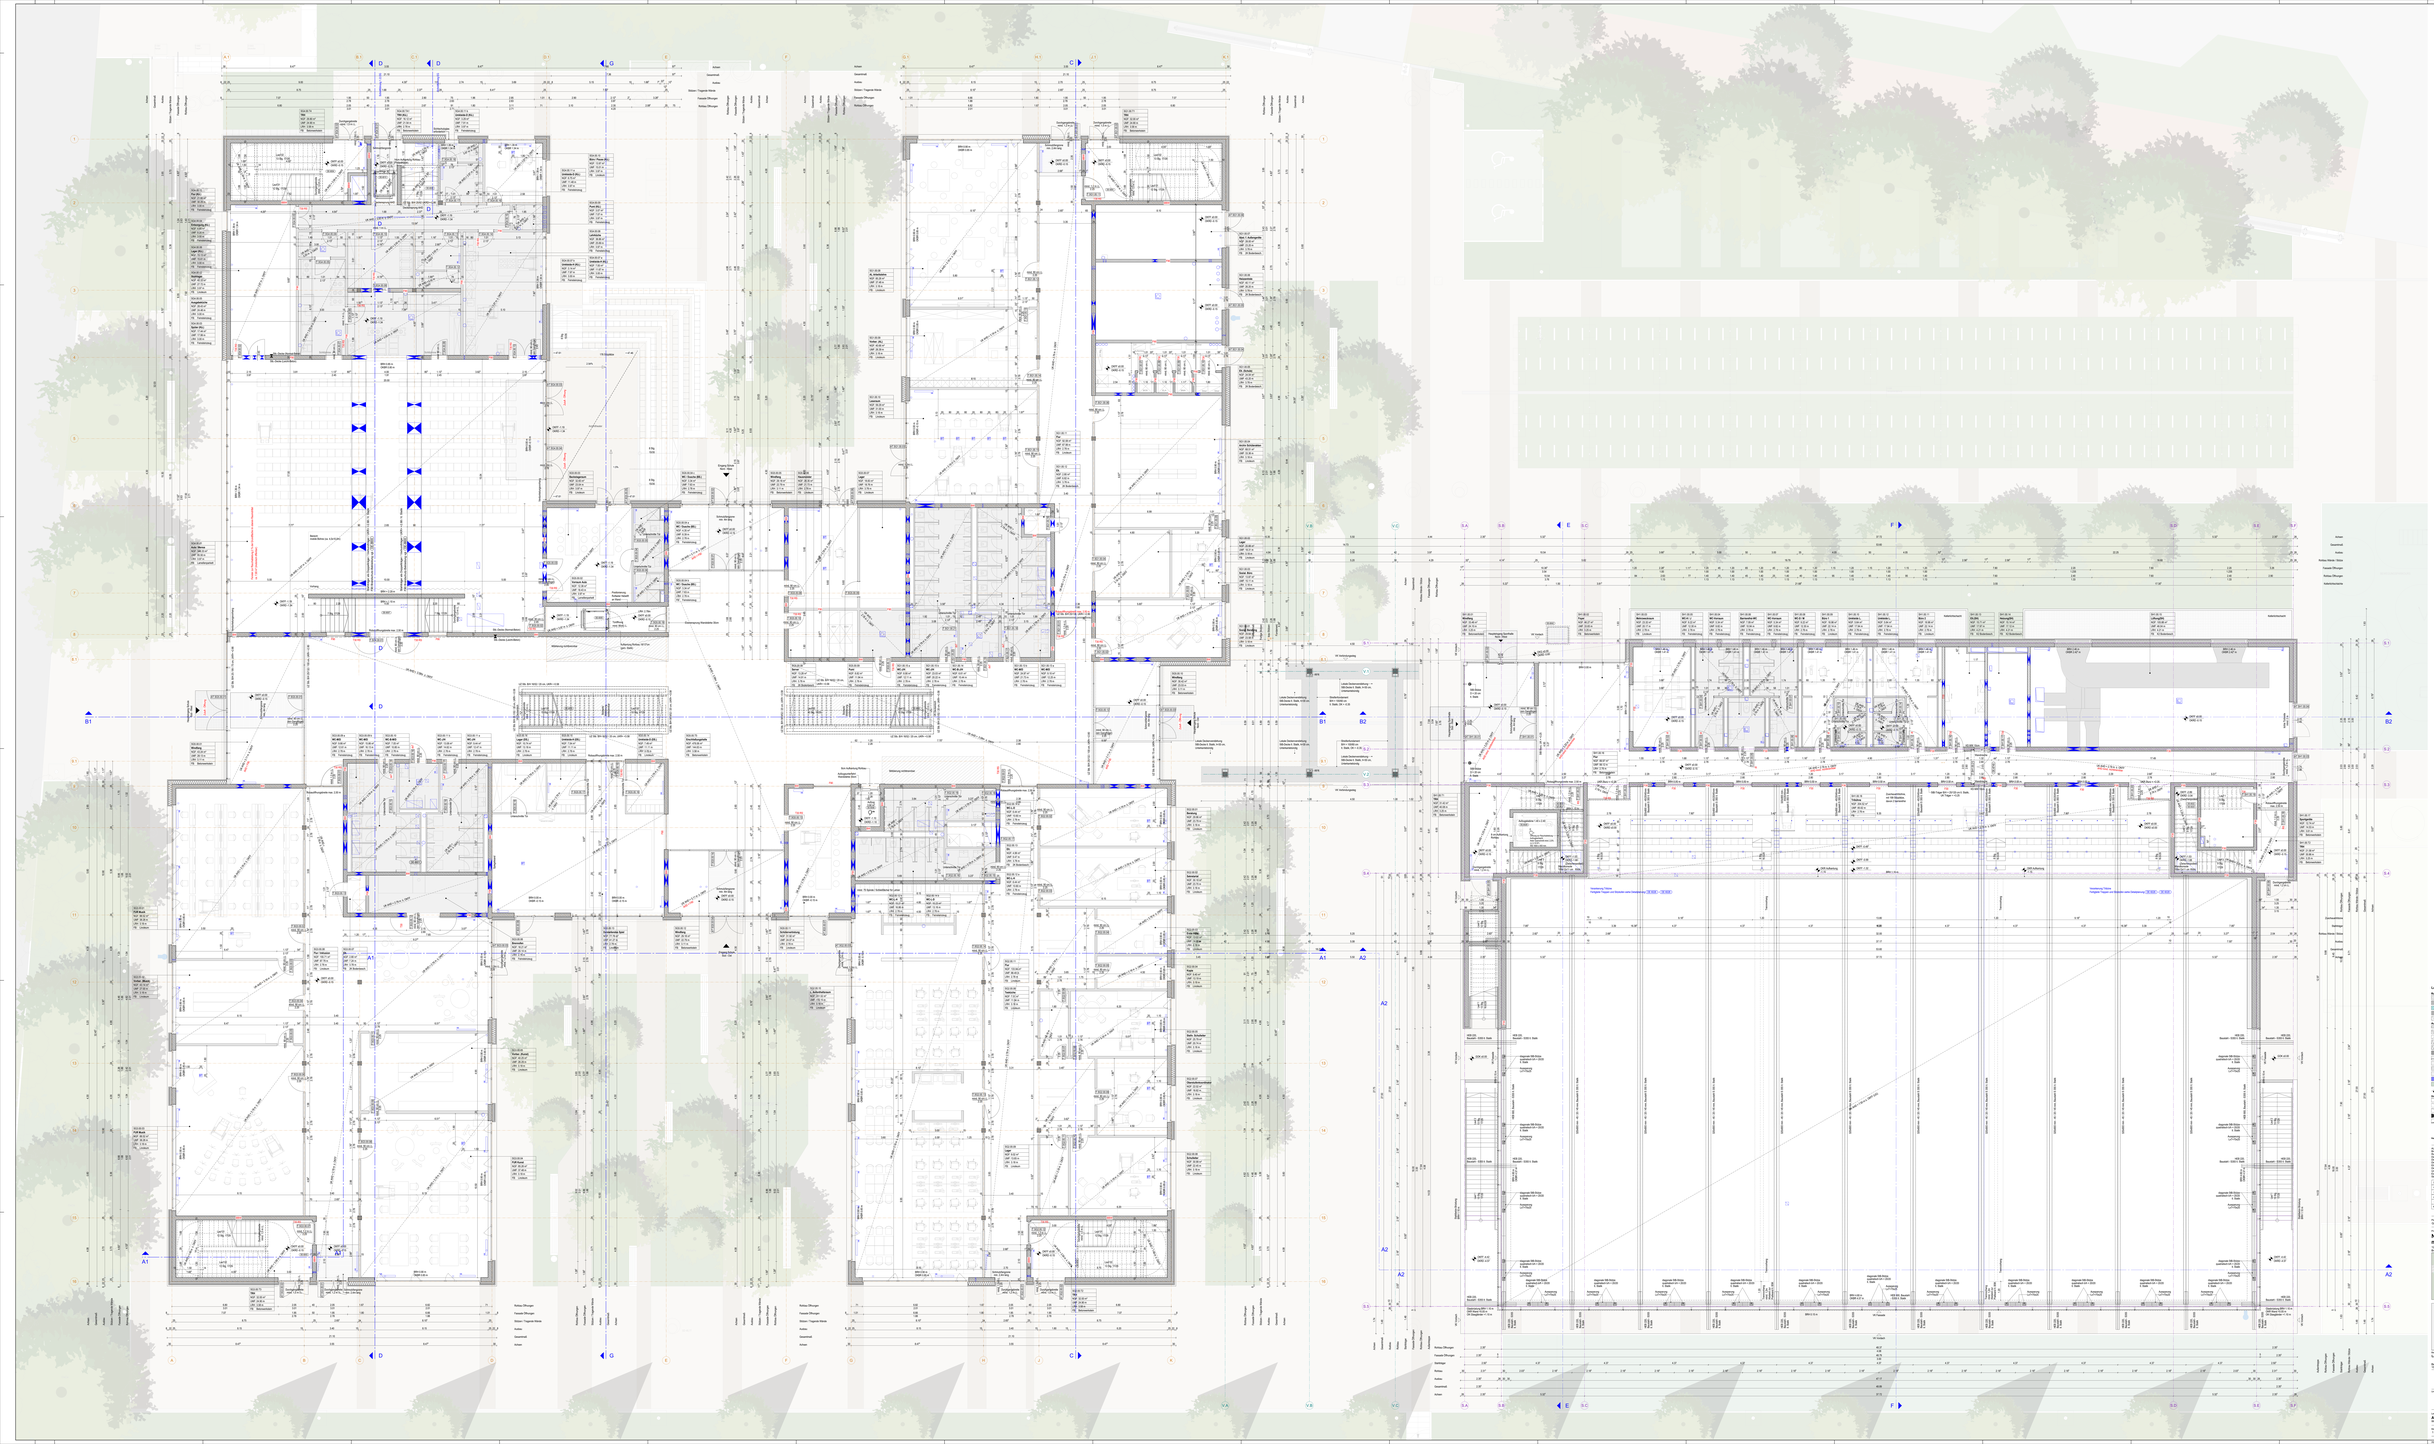

Legende

Wände:
- Außenwand Tragwerk/WD
- Außenwand Tragwerk/Mauerwerk
- Innenwand
- Leichtbauwand Stahl
- Leichtbauwand Holz

Böden:
- Fundament, Tragwerk, Trittschalldämm. Ebe
- Sand
- CSM / Mörtel
- Estrich, Zement-Fließestrich
- Estrich, Anhydrit-Fließestrich
- Estrich, Hartmasse-Fließestrich
- Trennlage
- Folie
- Gefälledämmung
- Gefälle
- Gefälle in Verbindung mit Trittschalldämm.
- CSM = Chemisch Schwellend
- HMS = Hartmasse Schwellend
- Zementfließ
- Anhydritfließ
- Gussasphalt
- Verbundabdichtung
- Dampfsperre
- Bitumenbahn
- Kunststoffbahn
- Kunststoffbahn Dach
- Kunststoffbahn Dach Gefälle
