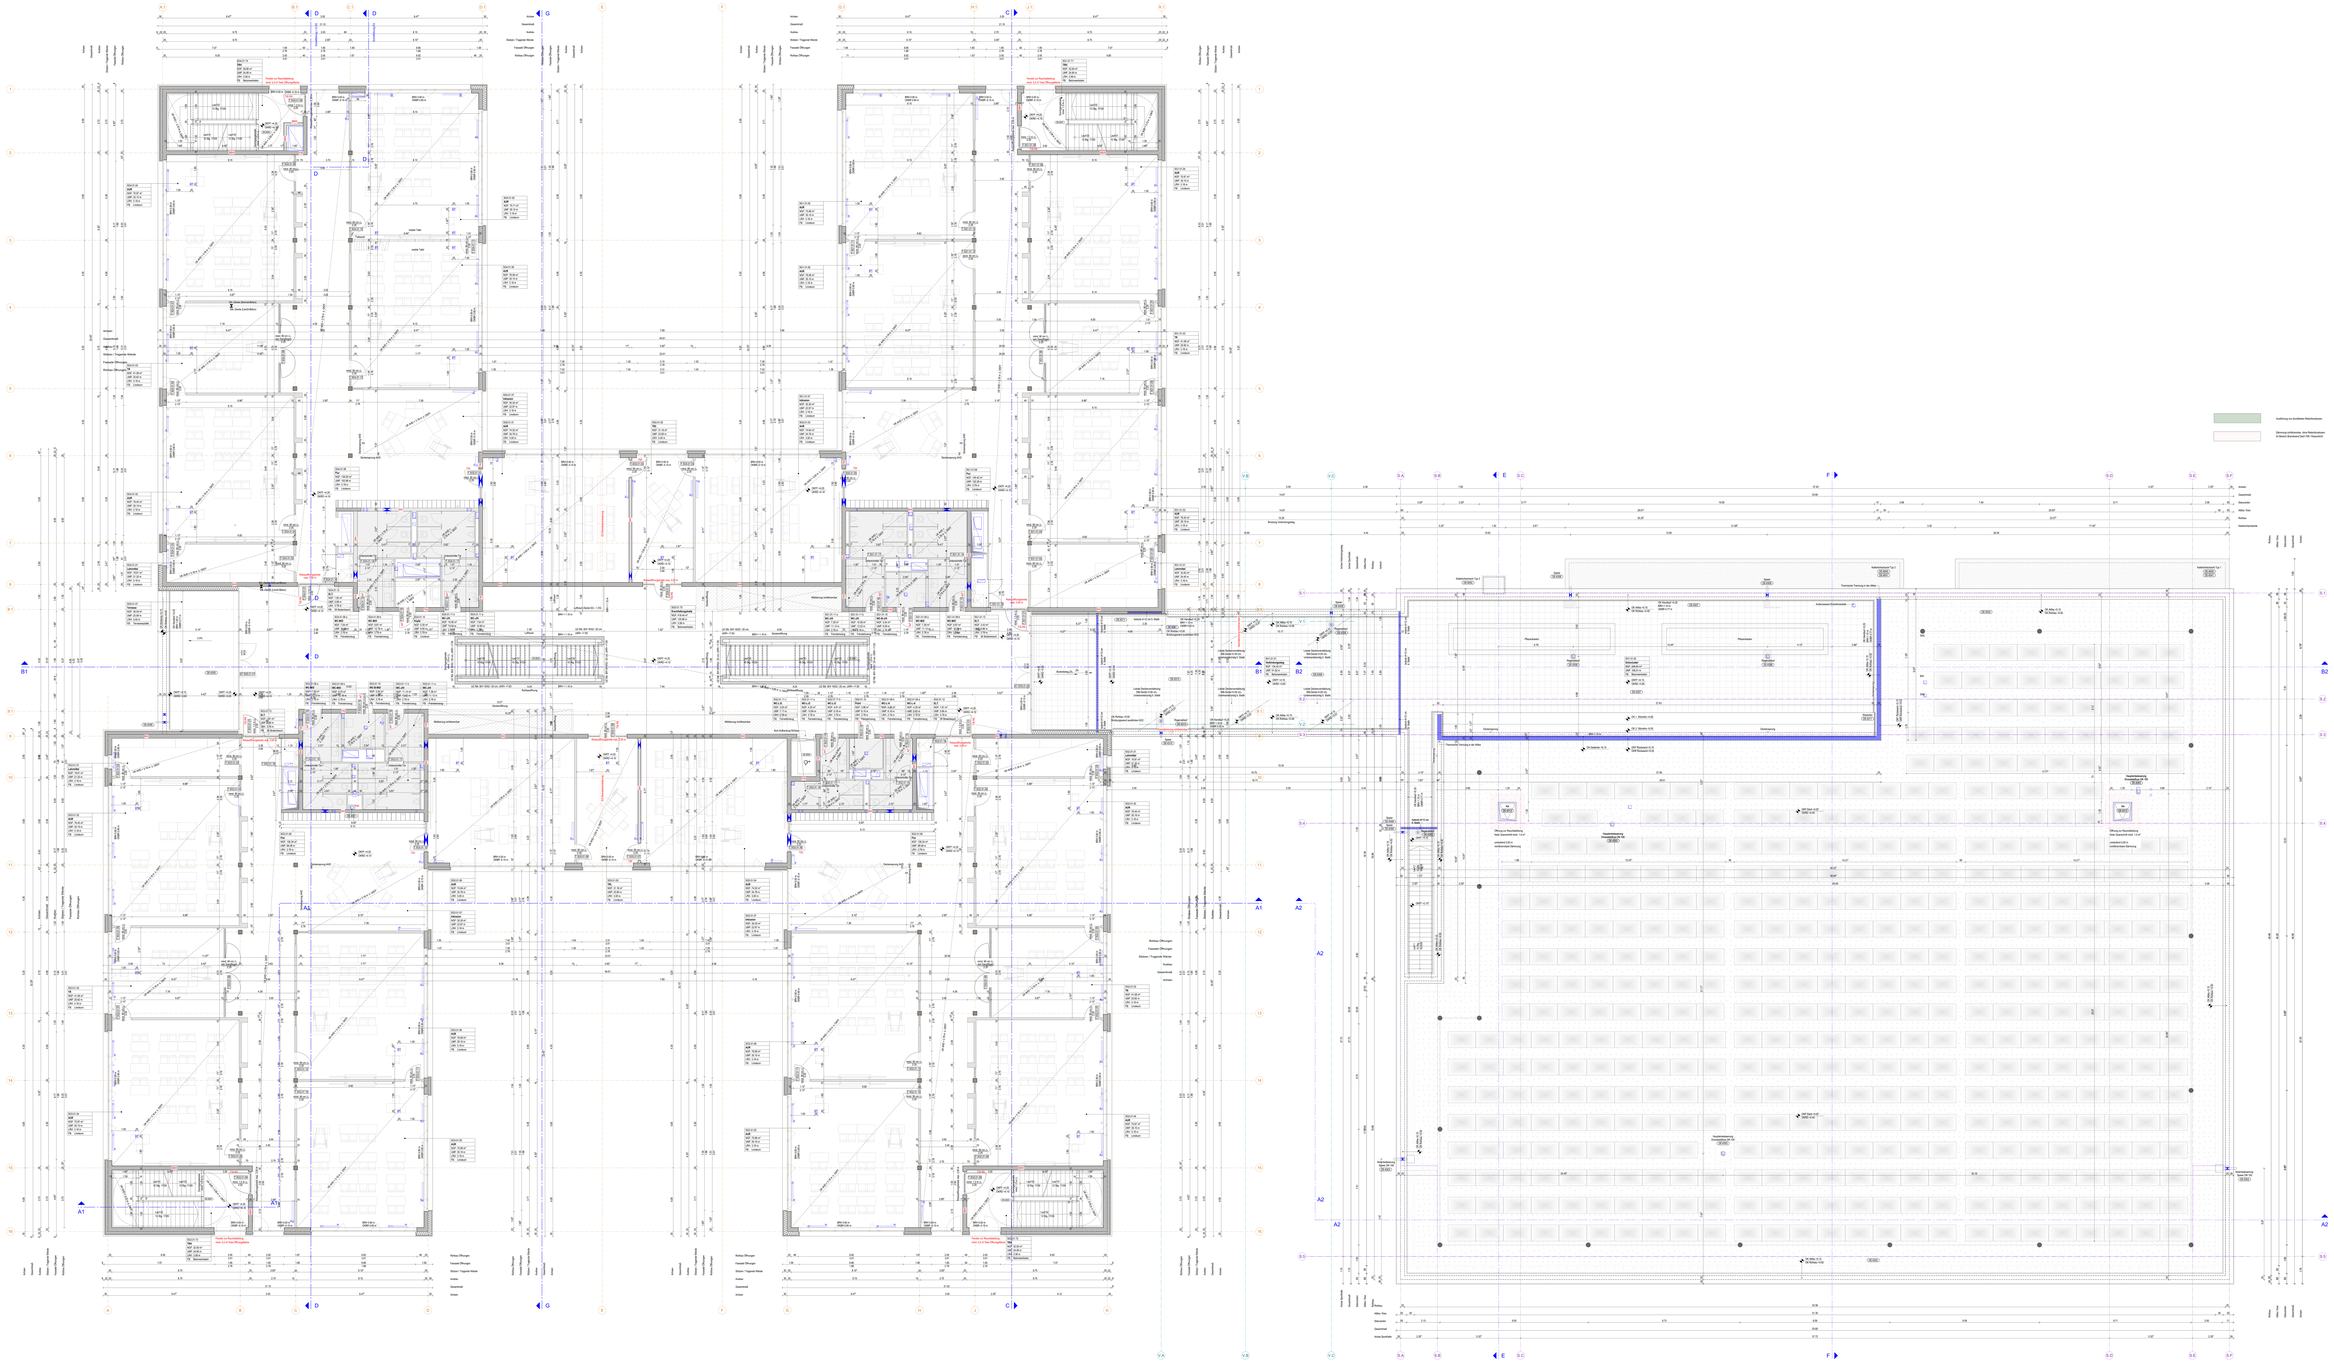
Ausführung von deckenen Stahlstützen
Stahlstütze unbekleidet, ohne Brandschutzanstrich
in Brandschutzklasse F30 / F90 / Feuerwehrlift
Kellerraum
Gasanschluß
Wasseruhr
Hilfsv. Tiefe
Rohrbruch
Sickerschachtanfang
Fluchtweg Treppe
Fluchtweg Treppe
Fluchtweg Treppe