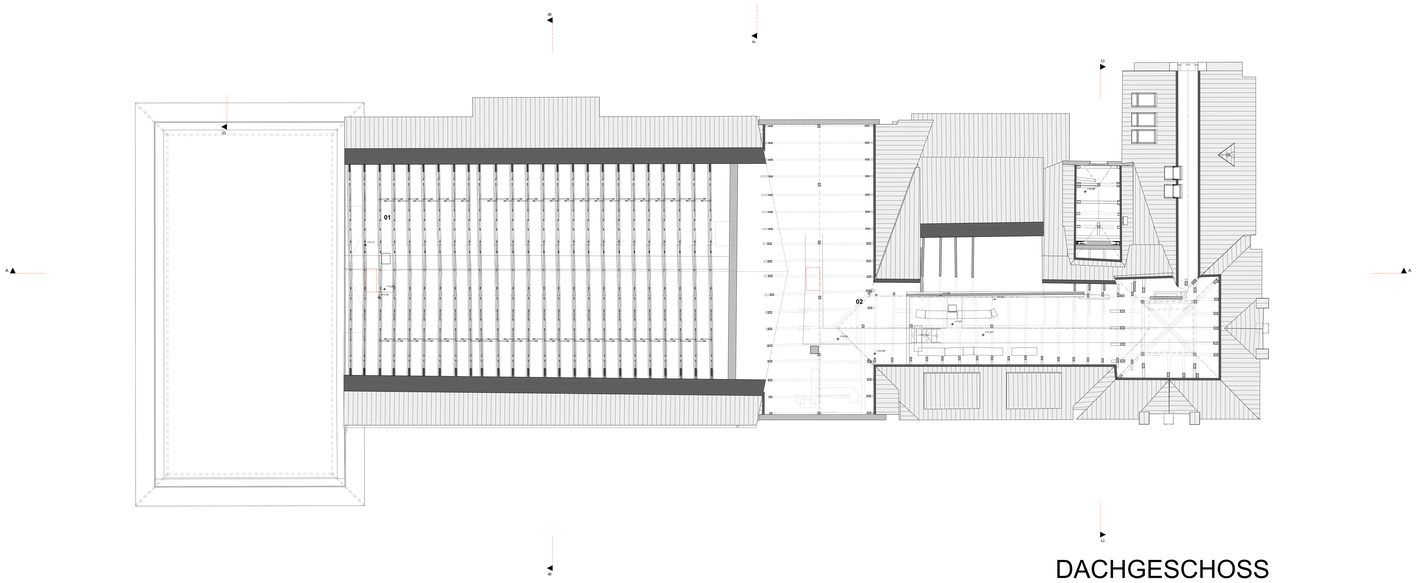

DACHGESCHOSS

Legende

Podest	Boden Höhencode
Treppenlinie	Decken Höhencode
Deckenversatz	Podest Höhencode
Bodenöffnung	Schornstein Höhencode
Deckenöffnung	Messpunkt Tür/Fenster/ Öffnung
Toilettentrennwand	Messpunkt Wand
Bretterverschlag	Messpunkt Stütze
Geländebegrenzung	Messpunkt Linie
Dachfenster	
Küchenzeile	

Sämtliche Maße sind vom Unternehmer eigenverantwortlich am Bau zu prüfen.
Der Ausführende ist verpflichtet, den Auftraggeber auf etwaige Unstimmigkeiten der Ausführungsunterlagen hinzuweisen (VOB, § 3 3).

3. DACHGESCOSS

3. DACHGESCHOSS

BAUVORHABEN:
25-642 - Humboldt Gymnasium
Bahnhofsstraße 50
15732 Eichwalde

AUFTRAGGEBER:

WANTA ARCHITEKTEN GbR
Beuchstraße 22
03044 Cottbus
Tel: ...
E-Mail: ...

PLANERSTELLER:
Jäntzen
3D-Vermessung & 3D-Modellierung

Rockenthin 35 a
29410 Salzwedel
Tel: +49 (0)39038 909581
E-Mail: genau@messzeichnen.de
Web: www.messzeichnen.de

BE.05

Maßstab	Blattgröße	Datum	Planersteller
1:50	1189x841 A0	16.11.2023	OJ, SB, BL