



Bestensee, Waldstr. 33  
RA-051036

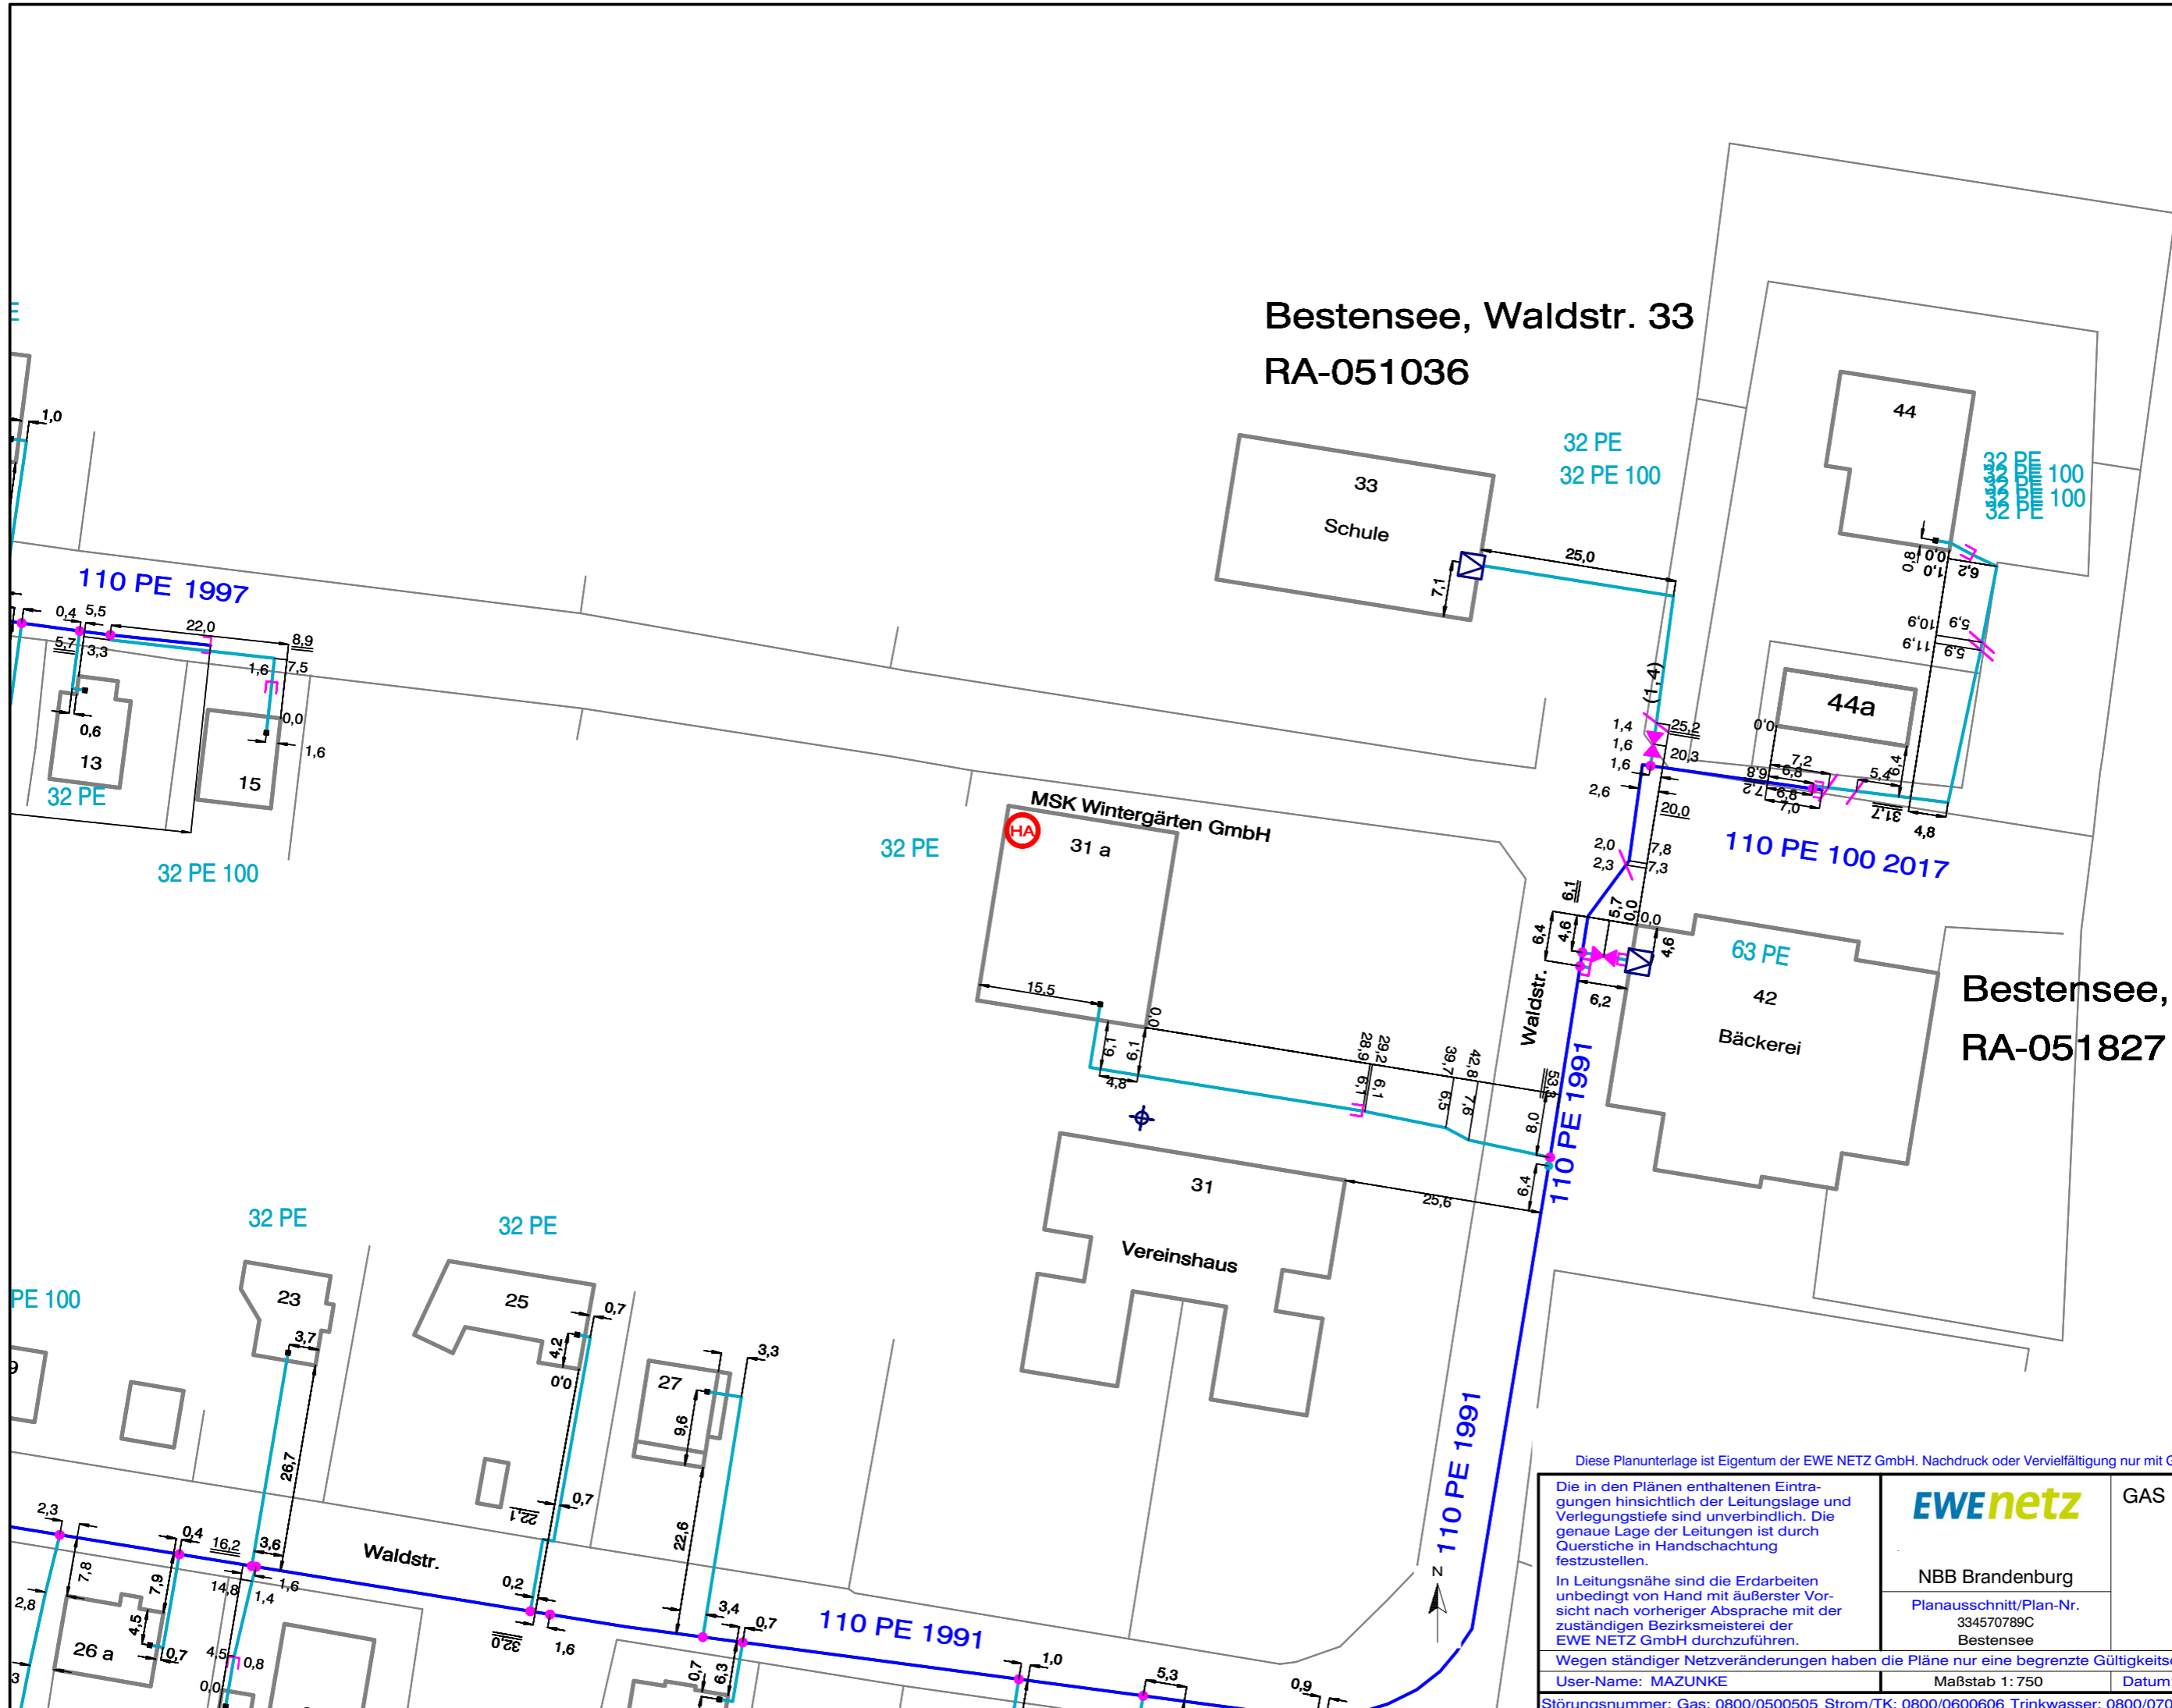

Bestensee, Waldstr. 42  
RA-051827

Diese Planunterlage ist Eigentum der EWE NETZ GmbH. Nachdruck oder Vervielfältigung nur mit Genehmigung des Eigentümers.

<p>Die in den Plänen enthaltenen Eintragungen hinsichtlich der Leitungslage und Verlegungstiefe sind unverbindlich. Die genaue Lage der Leitungen ist durch Querstiche in Handschachtung festzustellen.</p> <p>In Leitungsnähe sind die Erdarbeiten unbedingt von Hand mit äußerster Vorsicht nach vorheriger Absprache mit der zuständigen Bezirksmeisterei der EWE NETZ GmbH durchzuführen.</p>	<p><b>EWE</b>netz</p> <p>NBB Brandenburg</p> <p>Planausschnitt/Plan-Nr. 334570789C Bestensee</p>	<p>GAS ND MD HD</p>			
		<p>Wegen ständiger Netzveränderungen haben die Pläne nur eine begrenzte Gültigkeitsdauer von vier Wochen.</p> <p>User-Name: MAZUNKE      Maßstab 1:750      Datum: 25.03.2025</p> <p>Störungsnummer: Gas: 0800/0500505 Strom/TK: 0800/0600606 Trinkwasser: 0800/0700707 Wärme: 0800/3932010</p>			

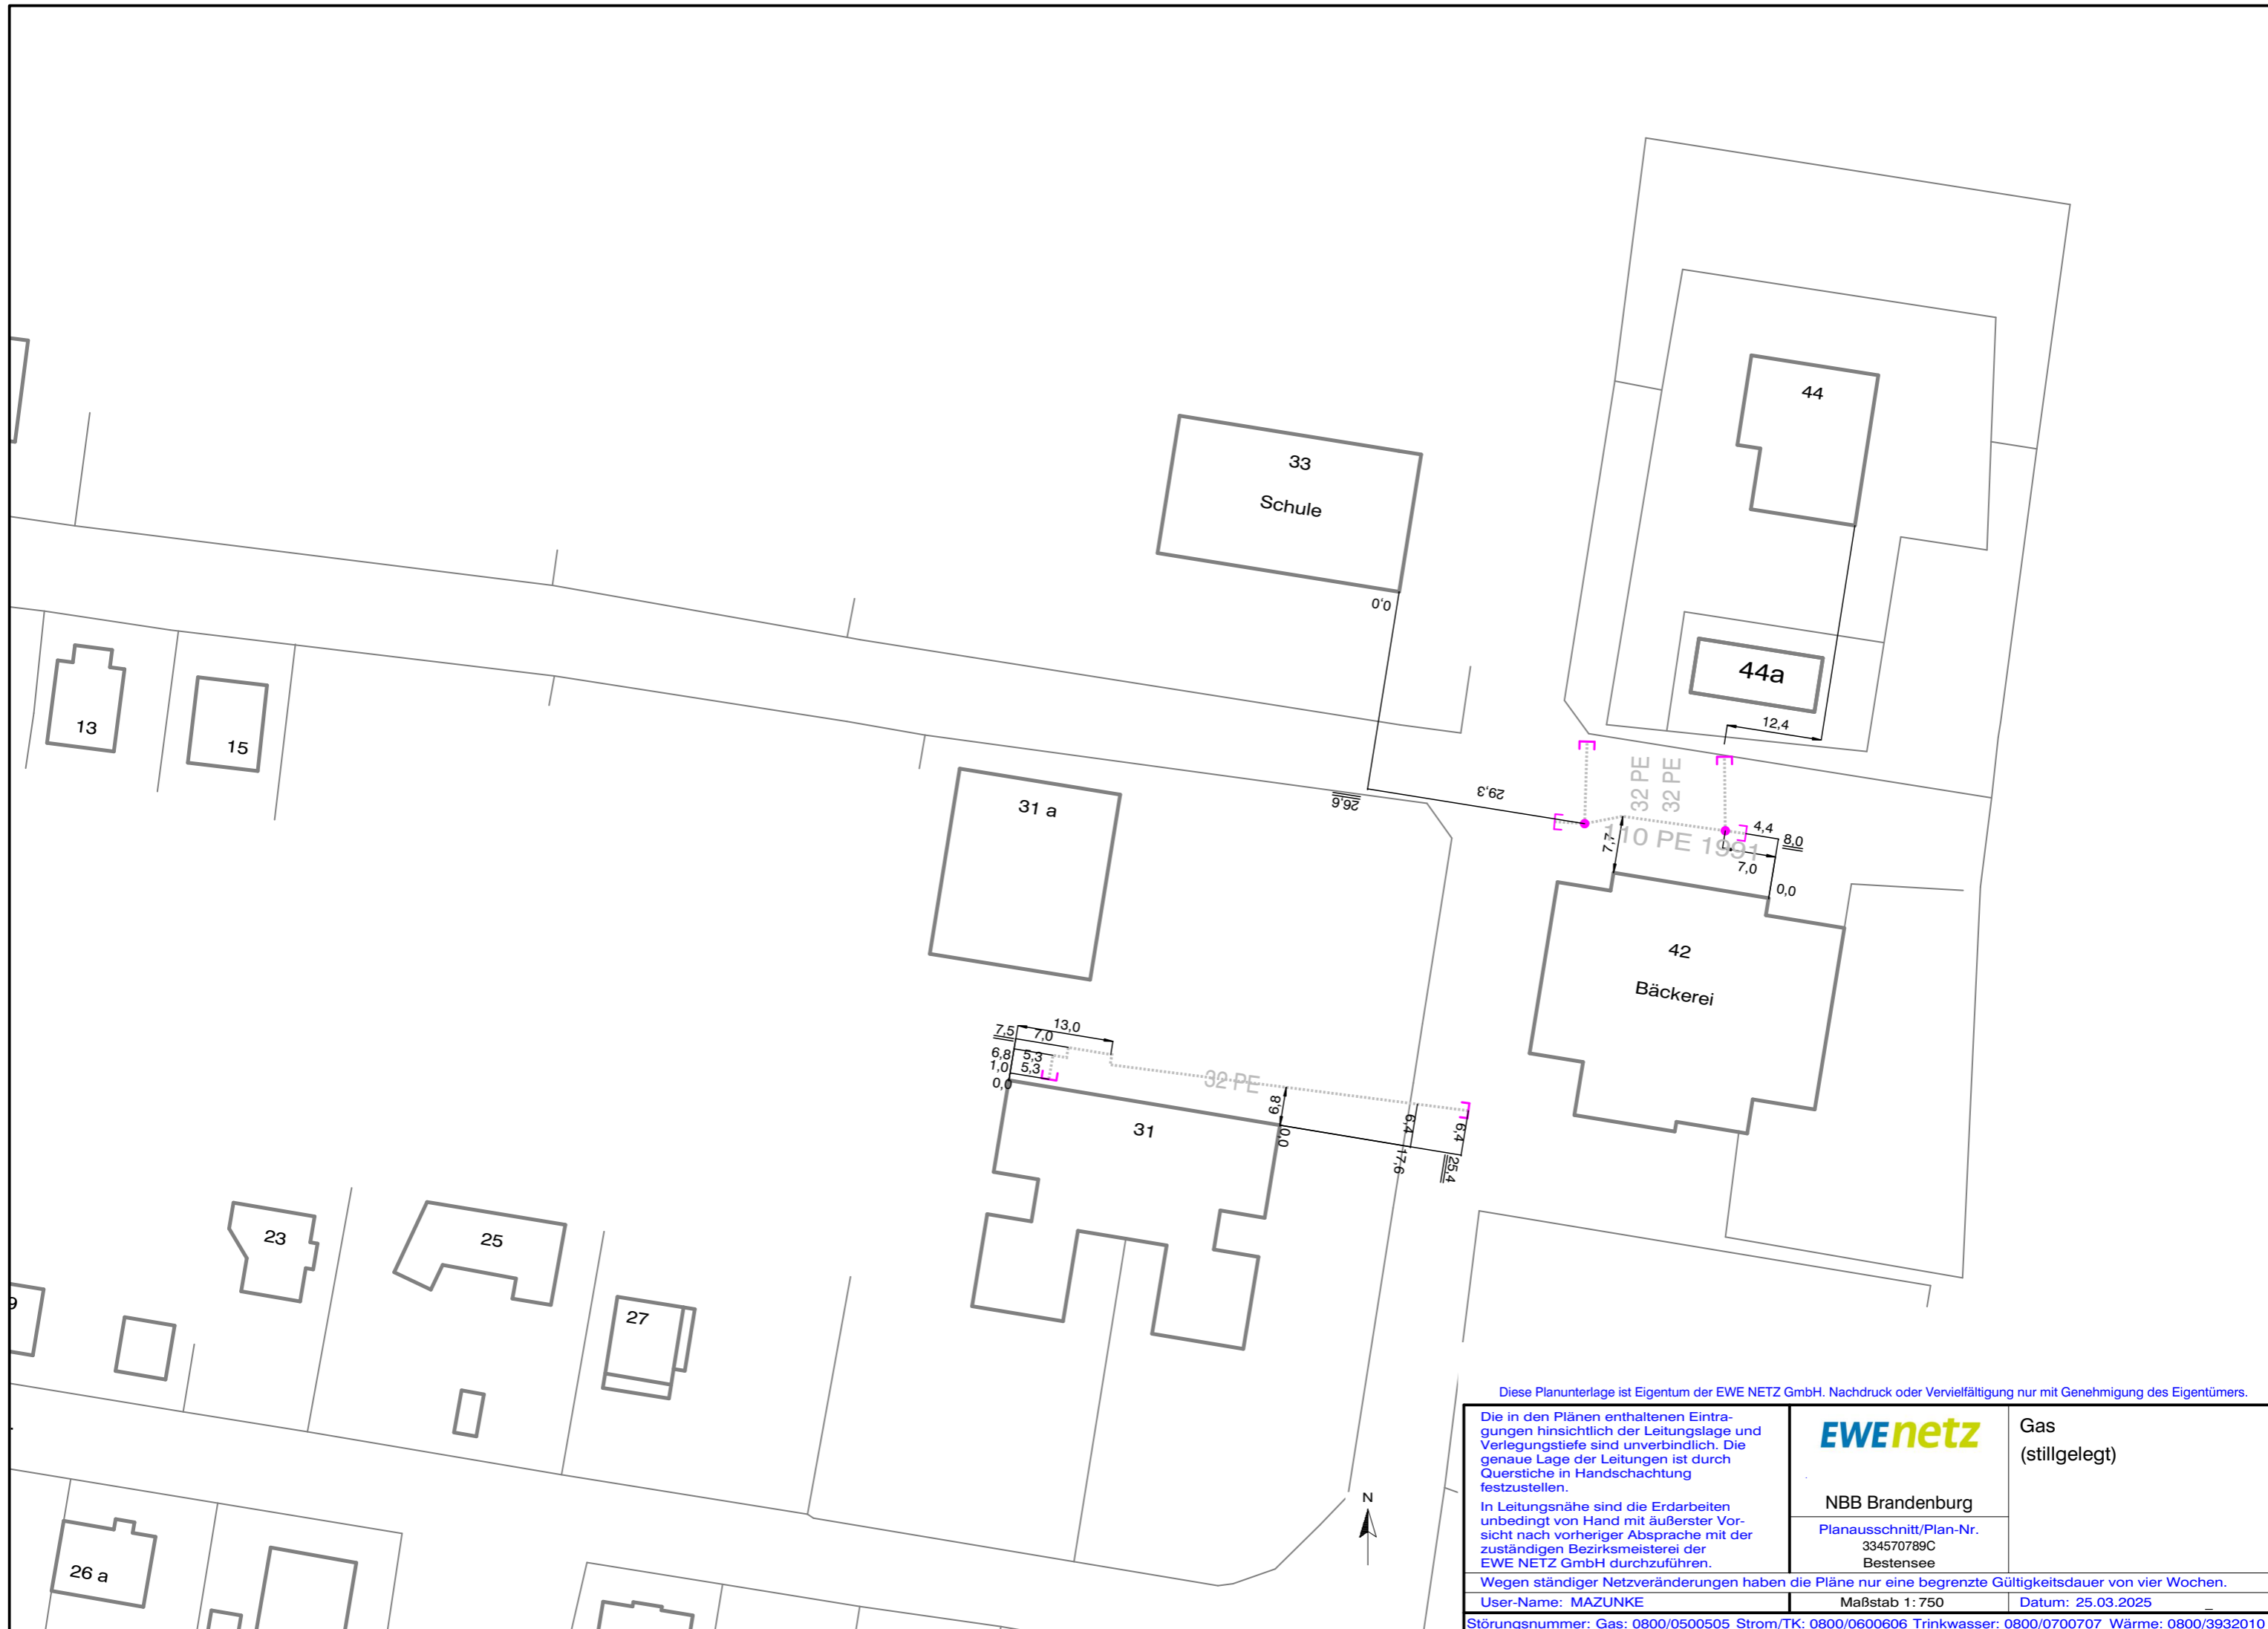

Diese Planunterlage ist Eigentum der EWE NETZ GmbH. Nachdruck oder Vervielfältigung nur mit Genehmigung des Eigentümers.

Die in den Plänen enthaltenen Eintragungen hinsichtlich der Leitungslage und Verlegungstiefe sind unverbindlich. Die genaue Lage der Leitungen ist durch Querstiche in Handschachtung festzustellen.

In Leitungsnähe sind die Erdarbeiten unbedingt von Hand mit äußerster Vorsicht nach vorheriger Absprache mit der zuständigen Bezirksmeisterei der EWE NETZ GmbH durchzuführen.

Wegen ständiger Netzveränderungen haben die Pläne nur eine begrenzte Gültigkeitsdauer von vier Wochen.

User-Name: MAZUNKE

**EWE**netz

Gas  
(stillgelegt)

NBB Brandenburg

Planausschnitt/Plan-Nr.  
334570789C  
Bestensee

Maßstab 1:750

Datum: 25.03.2025

Störungsnummer: Gas: 0800/0500505 Strom/TK: 0800/0600606 Trinkwasser: 0800/0700707 Wärme: 0800/3932010