

Sanierung Bahnhofsempfangsgebäude Wittenberge
Los 92 - Einbauten Saal mit Gastrotechnik
WB-BHF-92
Übersichtszeichnungen zur Ausschreibung

Bauteilschema mit Orientierungssystem
o.M.



Bauteil B2

Erweiterung Nord 1873
ausschl. bahnbetriebliche Nutzungen

Bauteil B1


Erweiterung Nord 1873
Mobilitätszentrale


Bauteil A

Ursprungsbau 1846

Bauteil C

Erweiterung Süd 1923

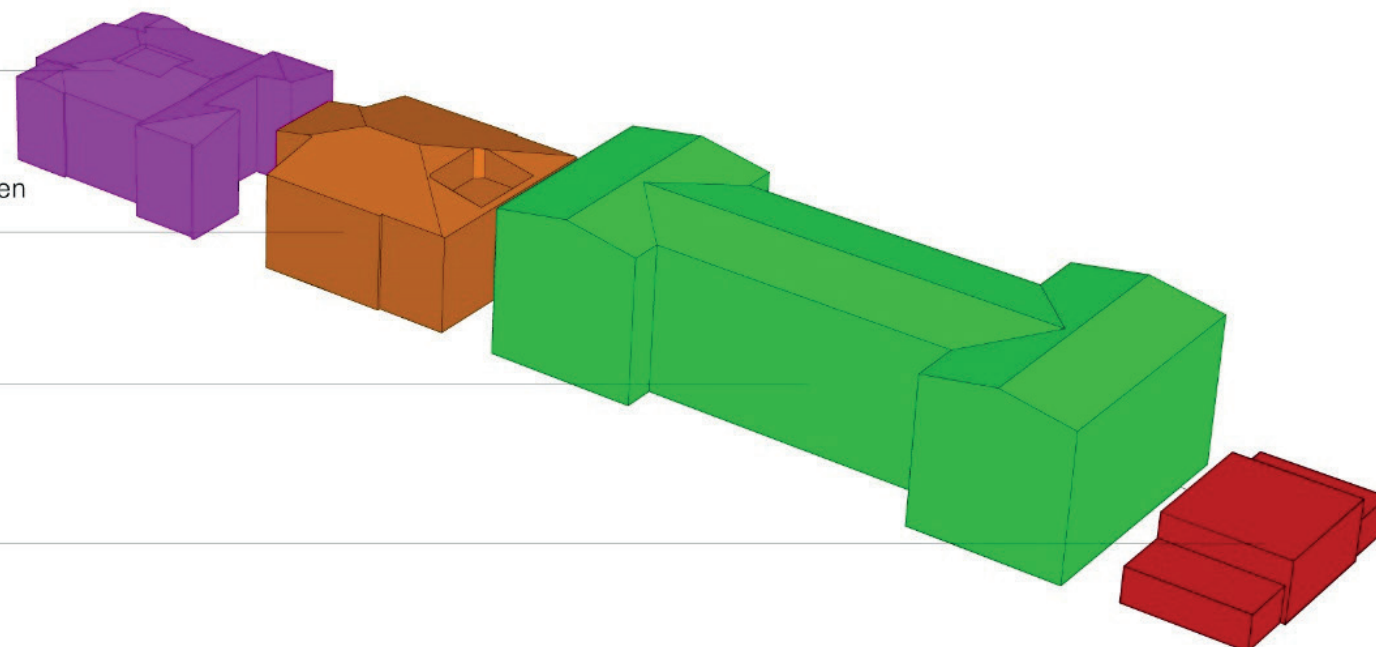

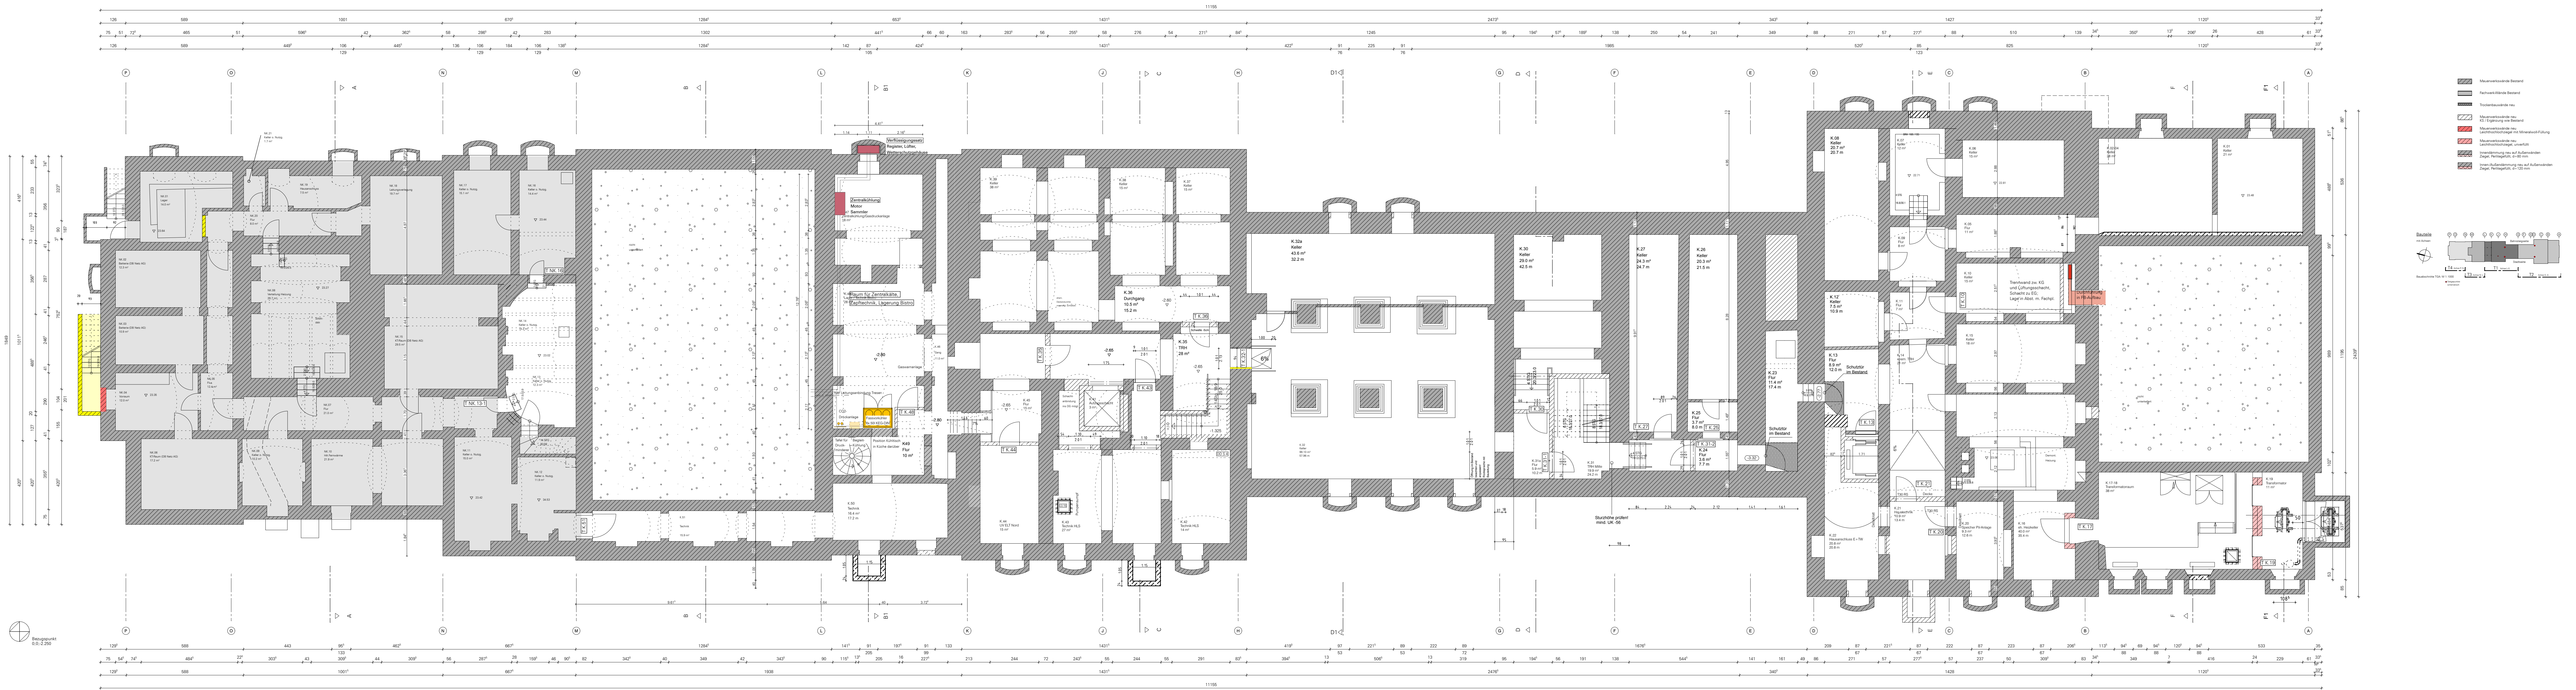


Sanierung Bahnhofsempfangsgebäude Wittenberge
Grundriss Kellergeschoss nach Sanierung
Übersichtsplan zur Ausschreibung - M 1:100

Der Planstand dient der Orientierung über die Ausführung. Maßgeblich für die Angebotskalkulation ist der Text der Leistungsbeschreibung.
Die Zeichnungen dürfen nur in Vorbereitung der Angebotskalkulation durch den Bieter verwendet werden. Eine weitergehende Nutzung ist nicht zulässig.




Übersichtsplan zur Ausschreibung - M 1:100


Der Planstand dient der Orientierung über die Ausführung. Maßgeblich für die Angebotskalkulation ist der Text der Leistungsbeschreibung. Die Zeichnungen dürfen nur in Vorbereitung der Angebotskalkulation durch den Bieter verwendet werden. Eine weitergehende Nutzung ist nicht zulässig.

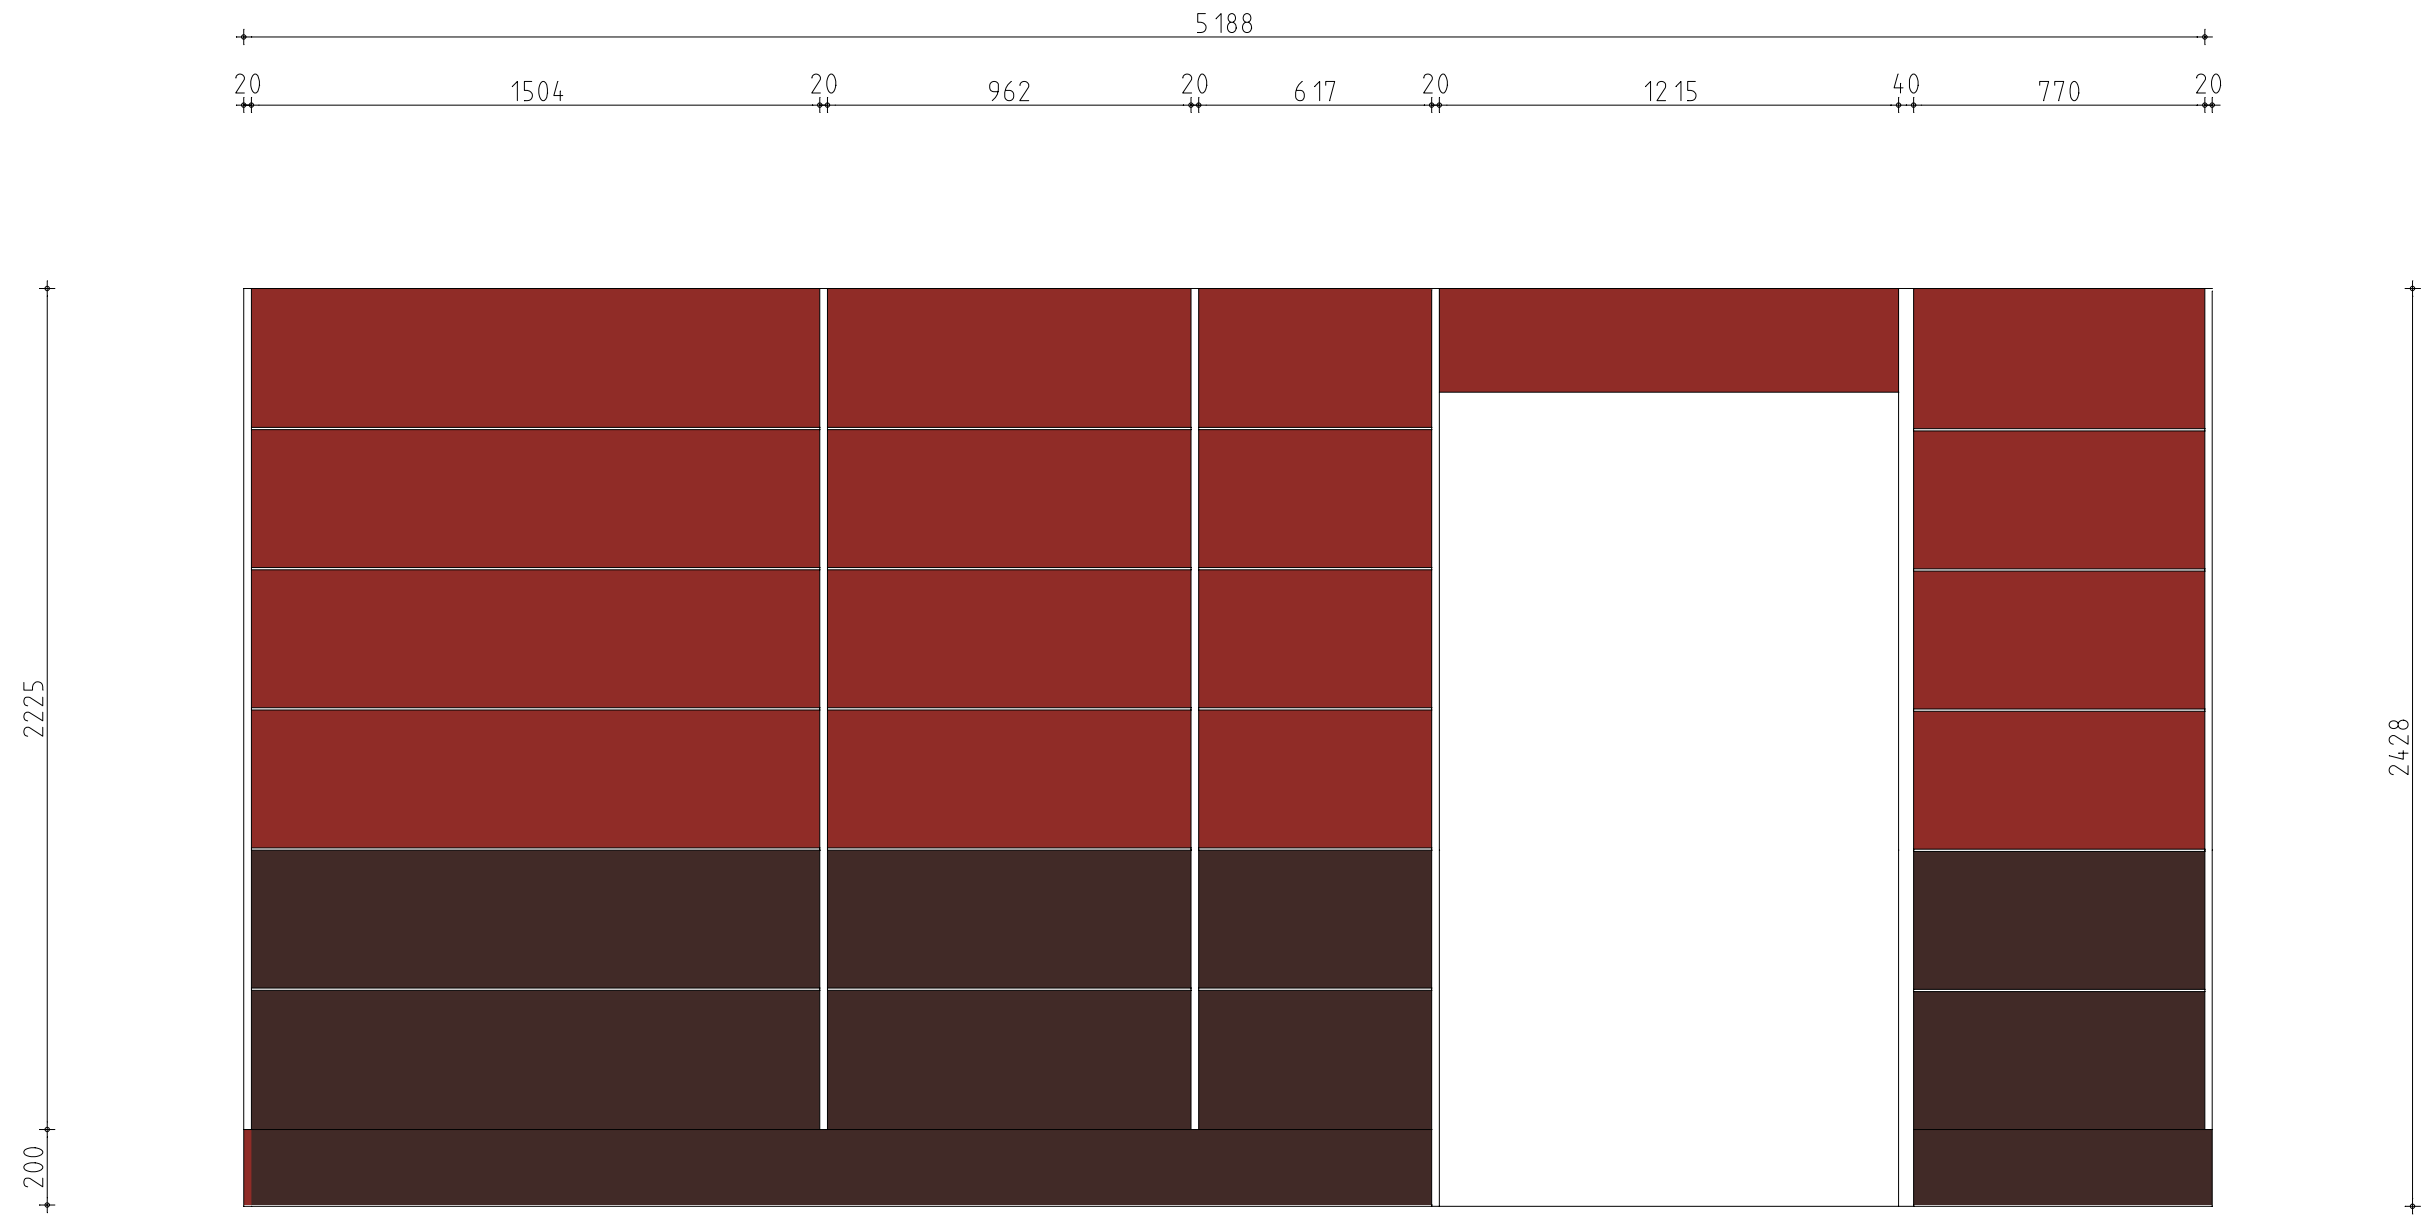

Ansicht Rückwand Bistrotresen

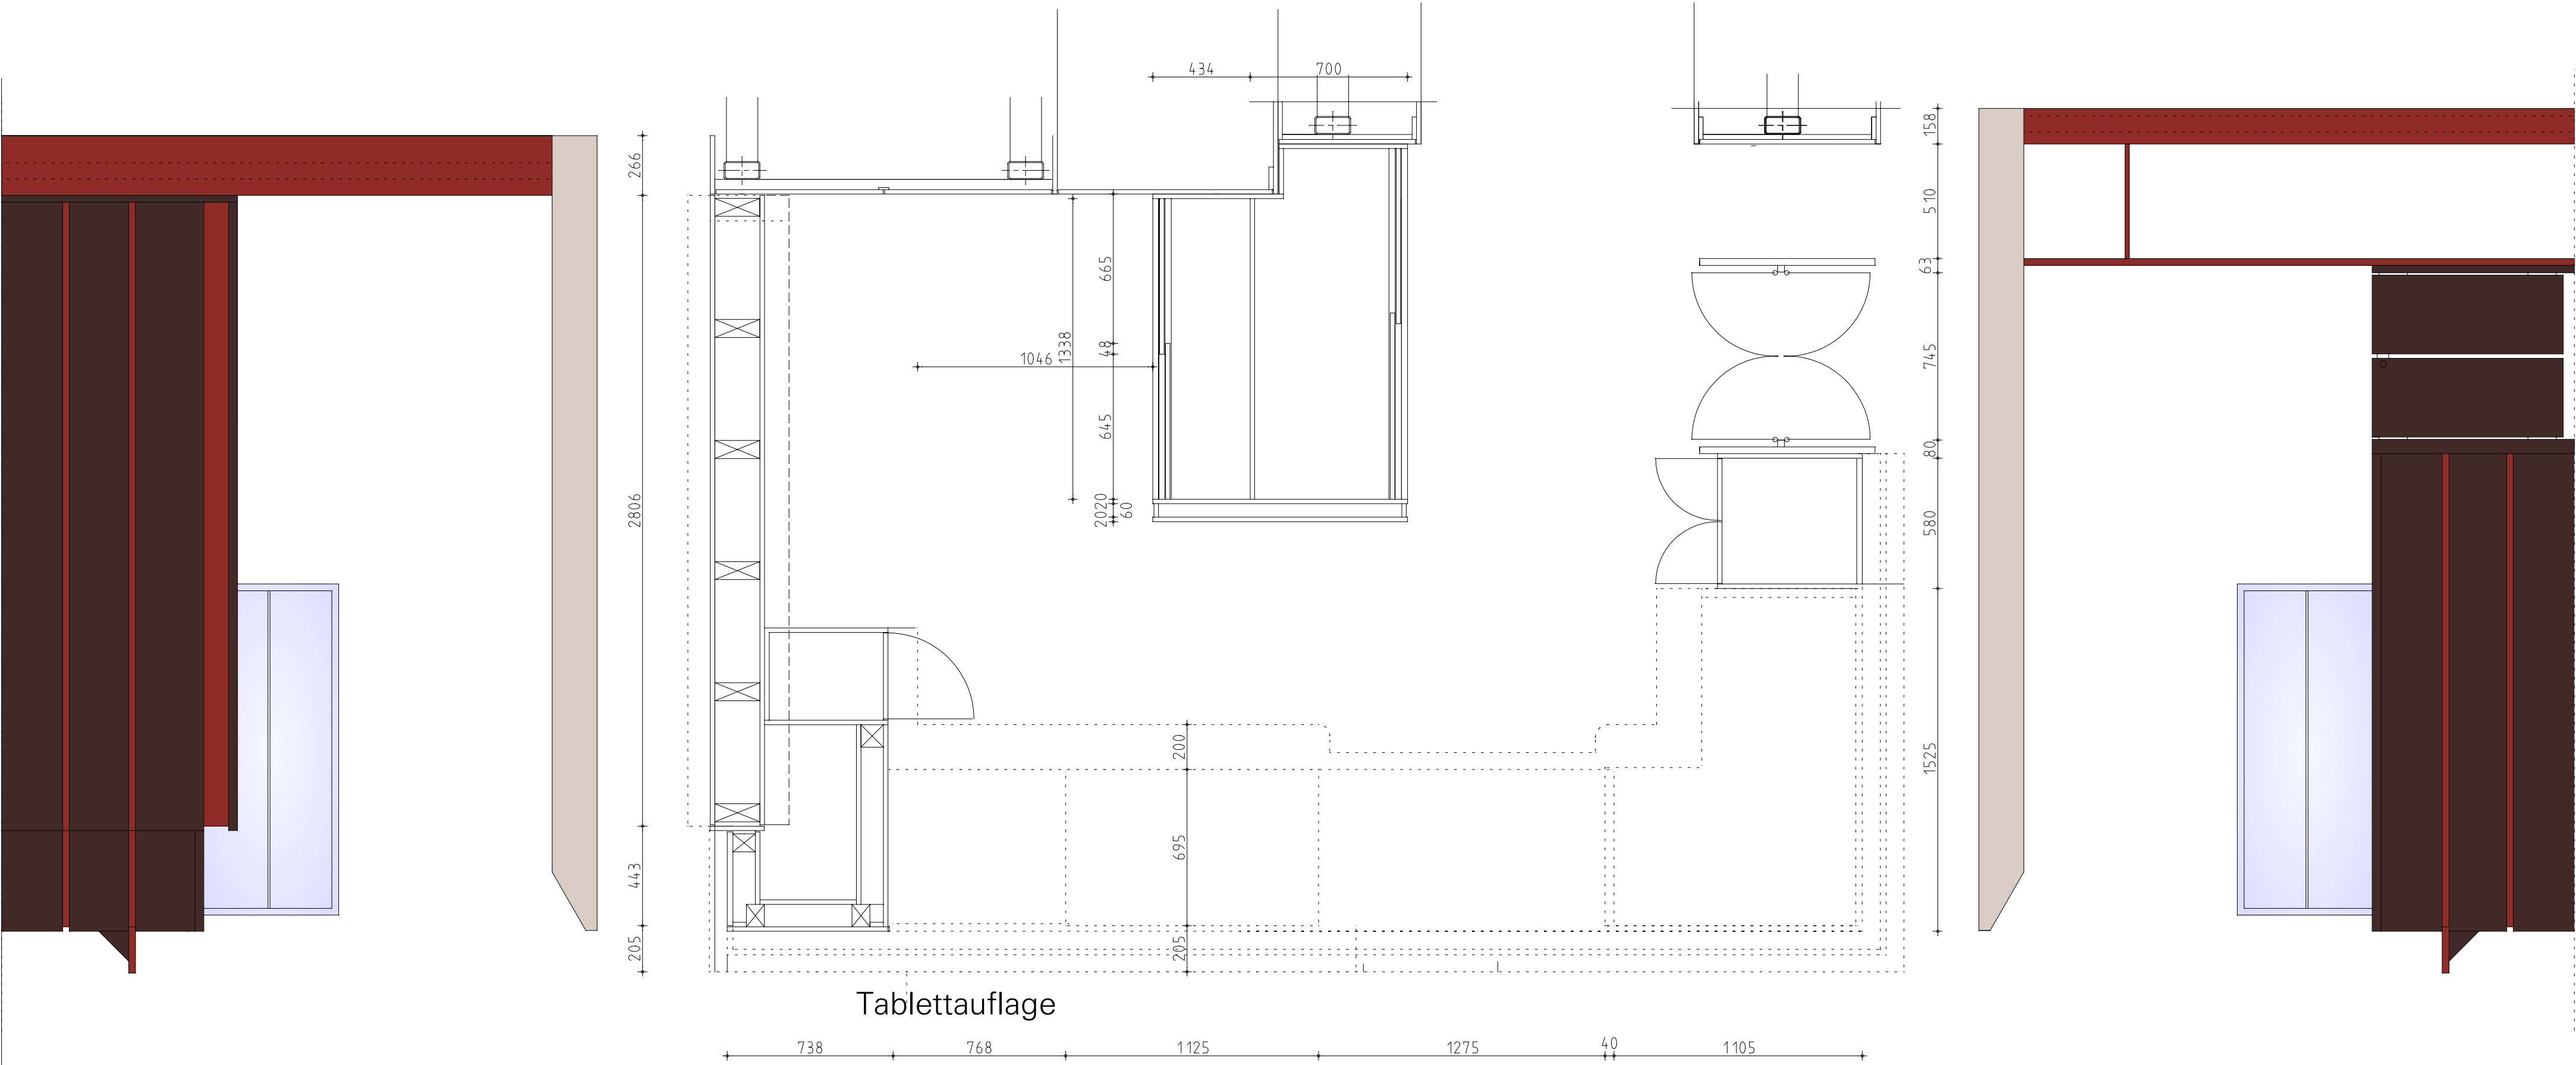




Grundriss Bistrotresen

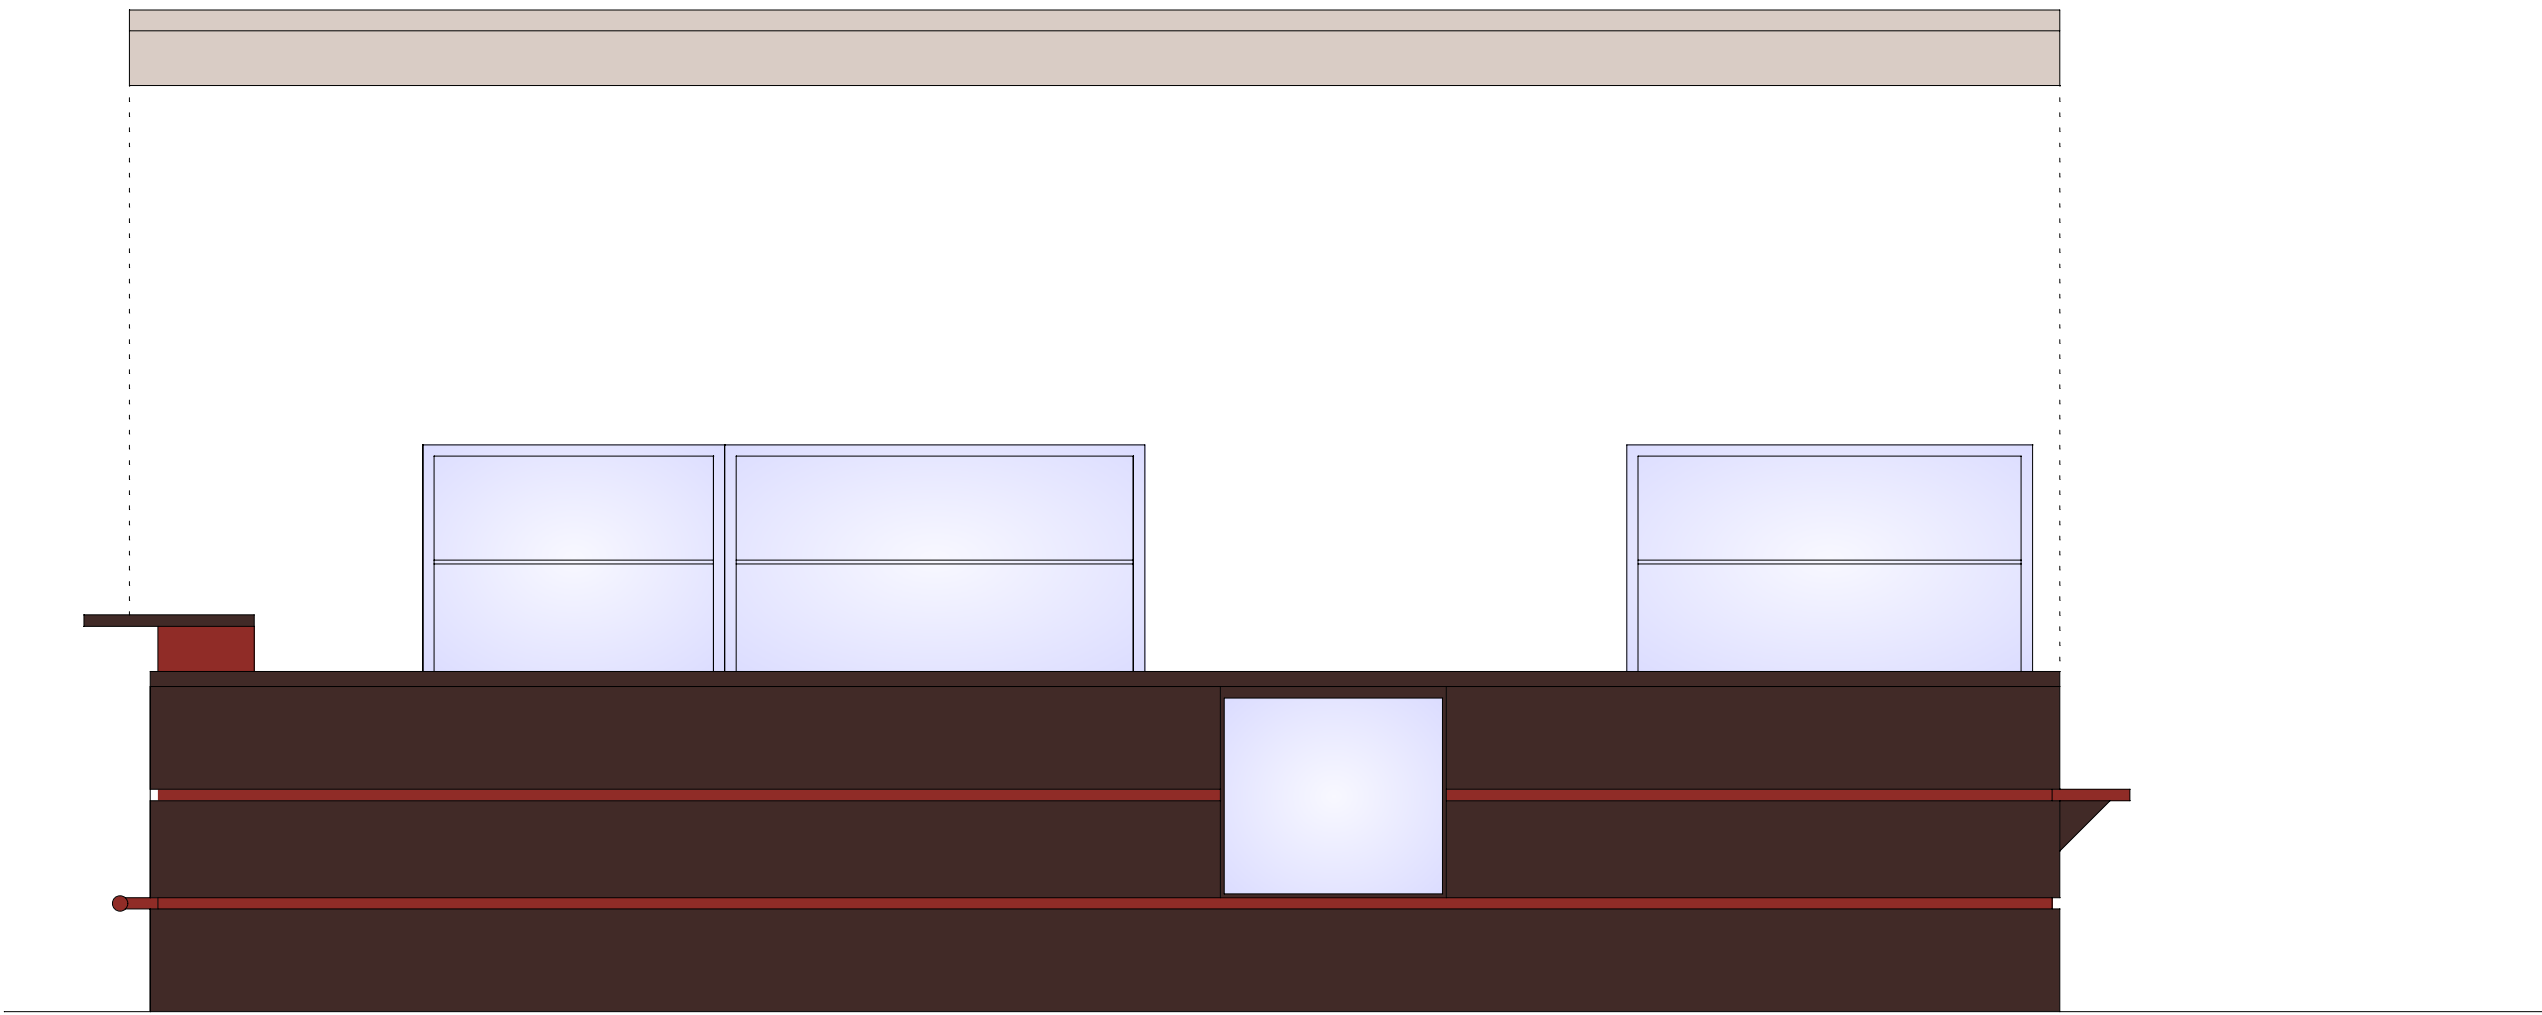

Ansicht Bistrotresen

Sanierung Bahnhofsempfangsgebäude Wittenberge
Los 92 - Einbauten Saal mit Gastrotechnik
Übersichtsplan zur Ausschreibung - Bistrotresen M 1:20

Der Planstand dient der Orientierung über die Ausführung. Maßgeblich für die Angebotskalkulation ist der Text der Leistungsbeschreibung.
Die Zeichnungen dürfen nur in Vorbereitung der Angebotskalkulation durch den Bieter verwendet werden. Eine weitergehende Nutzung ist nicht zulässig.

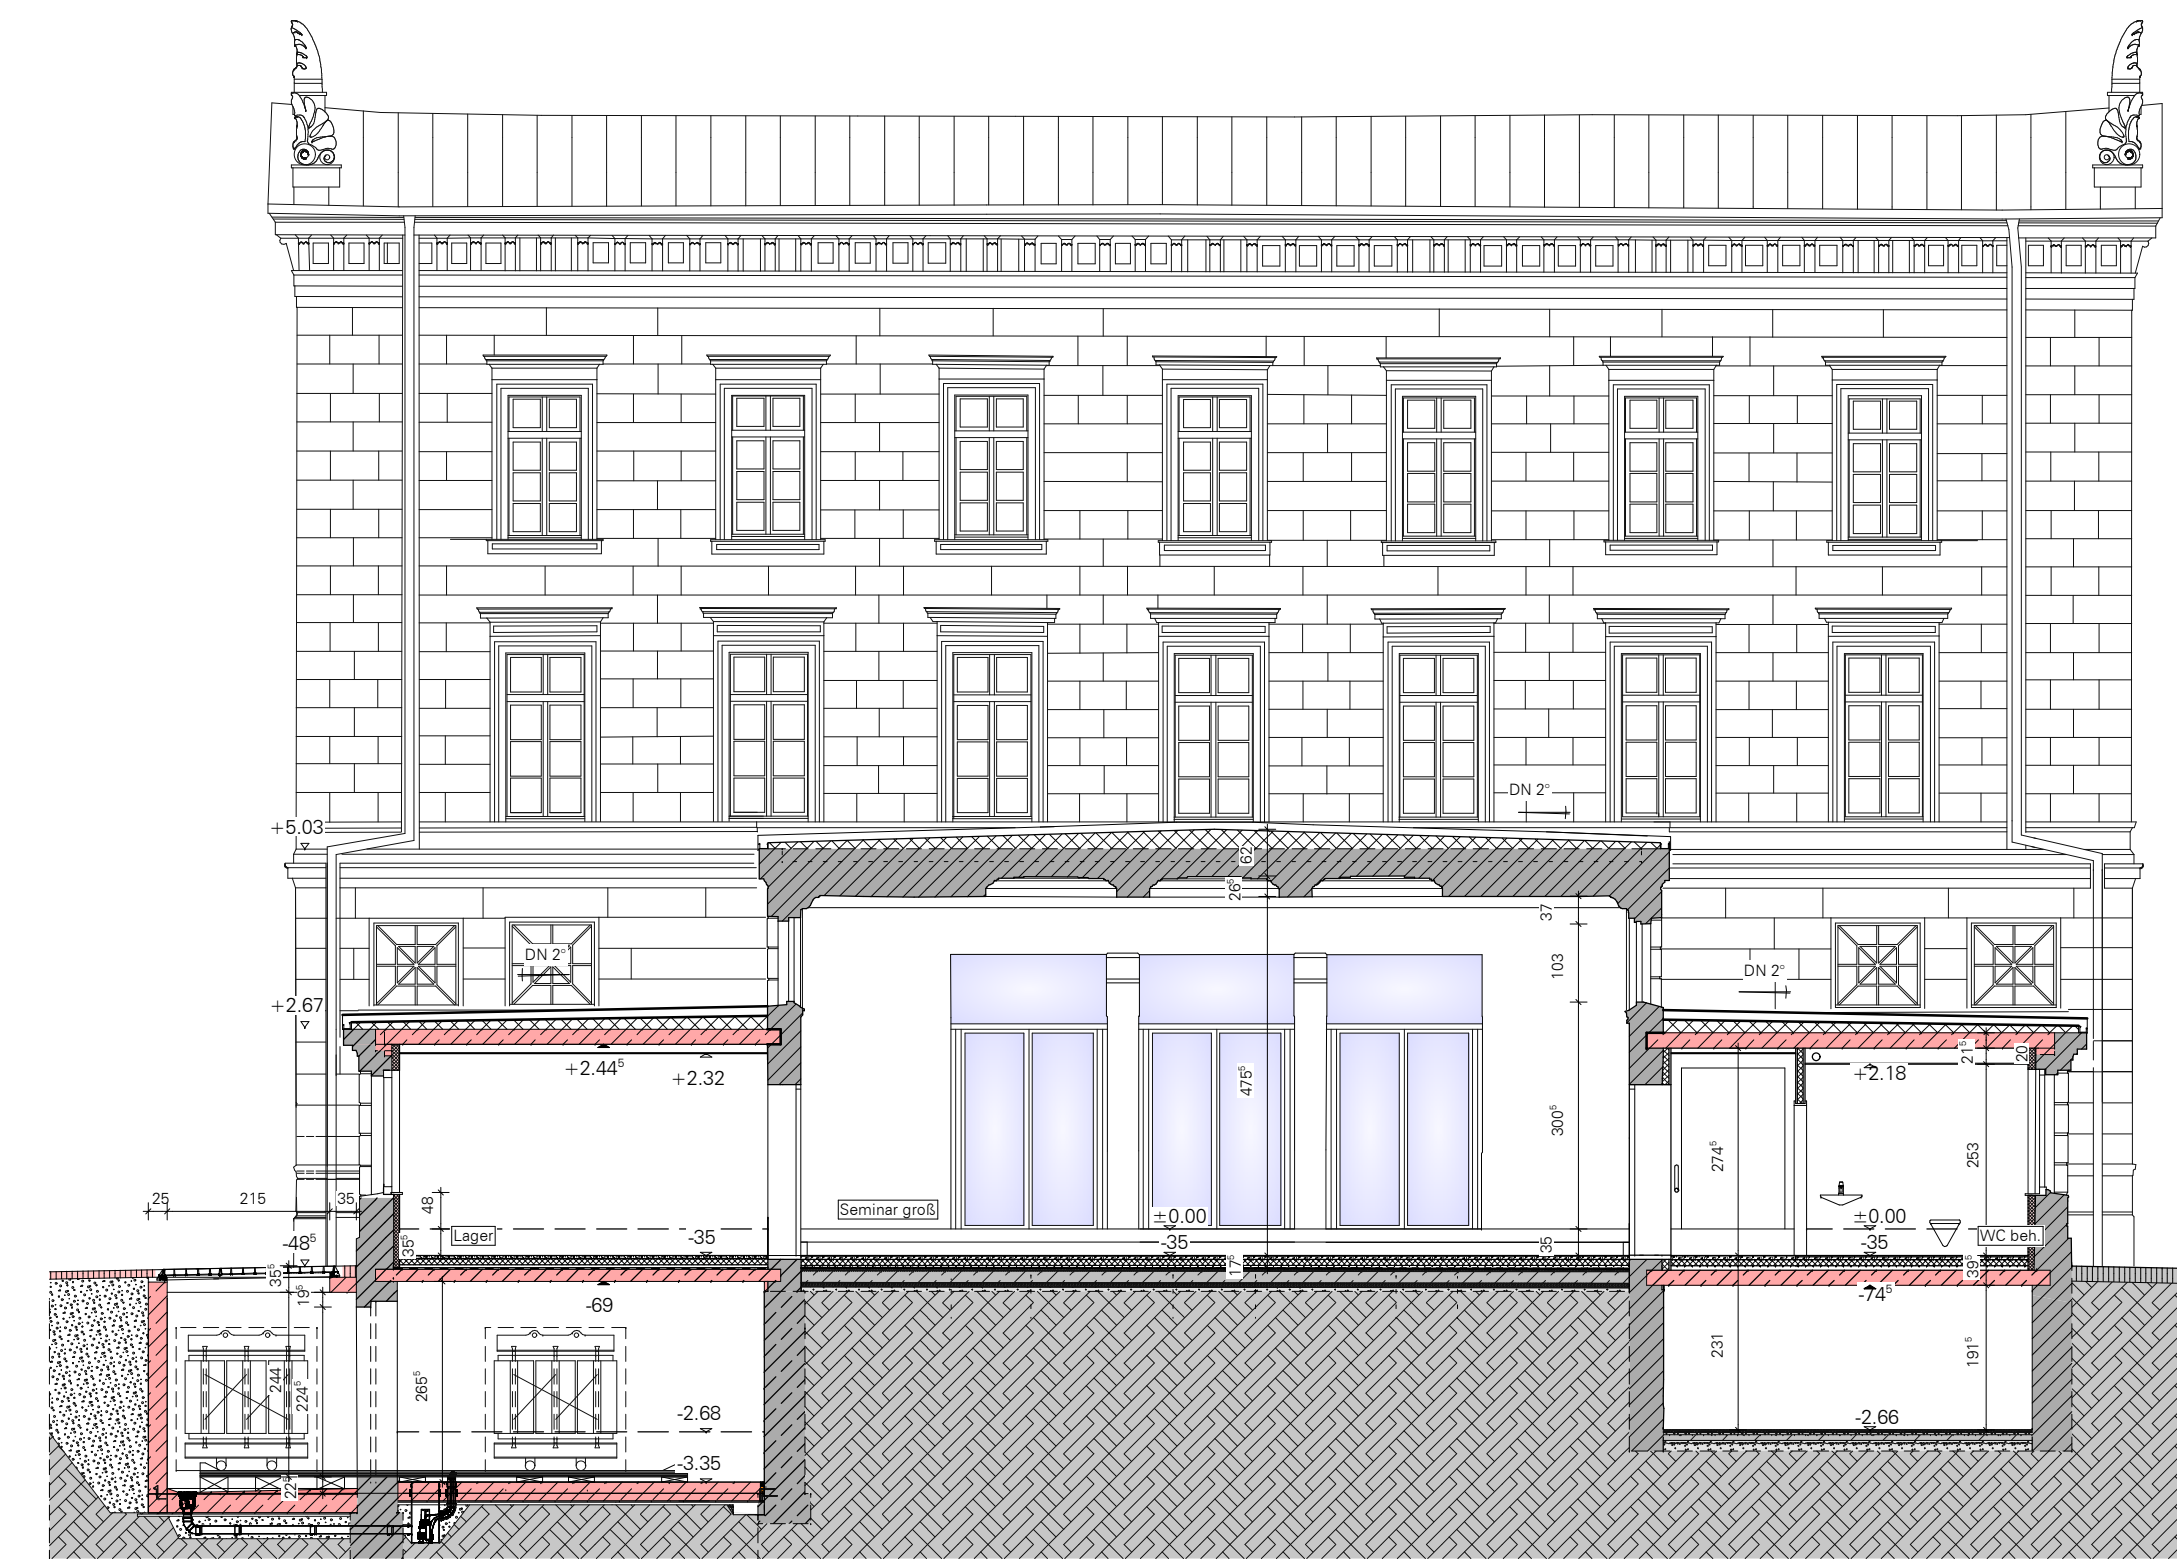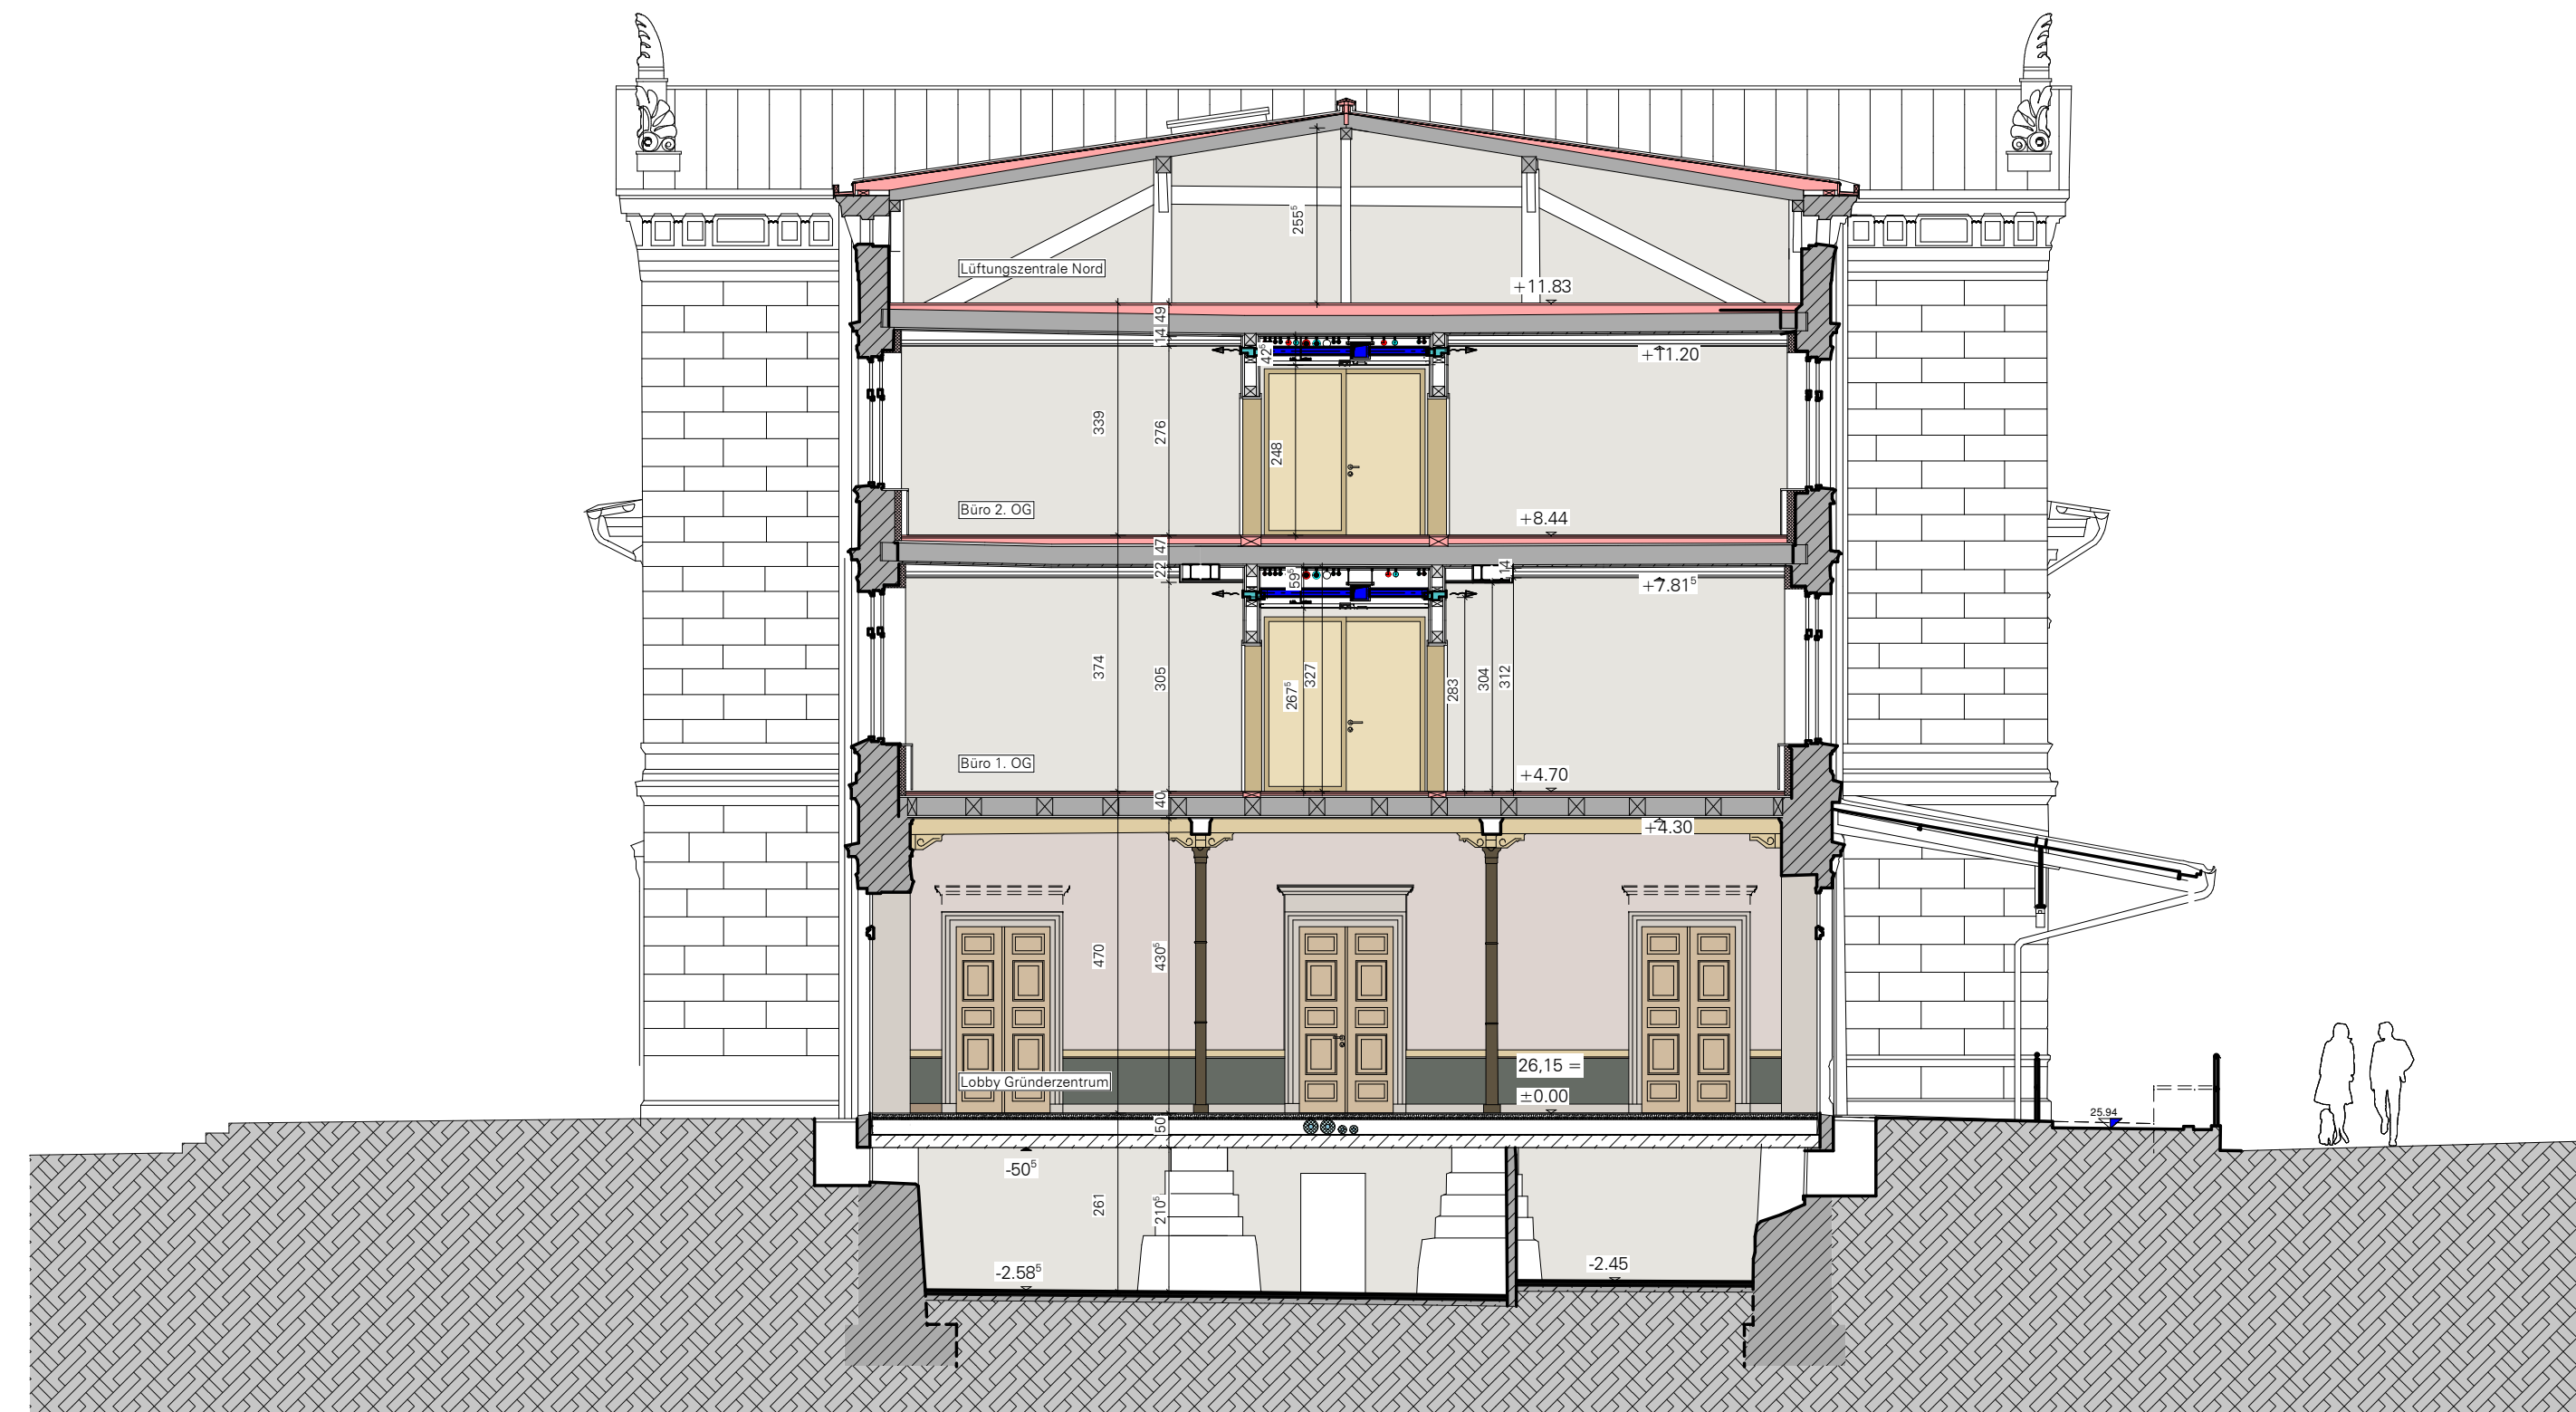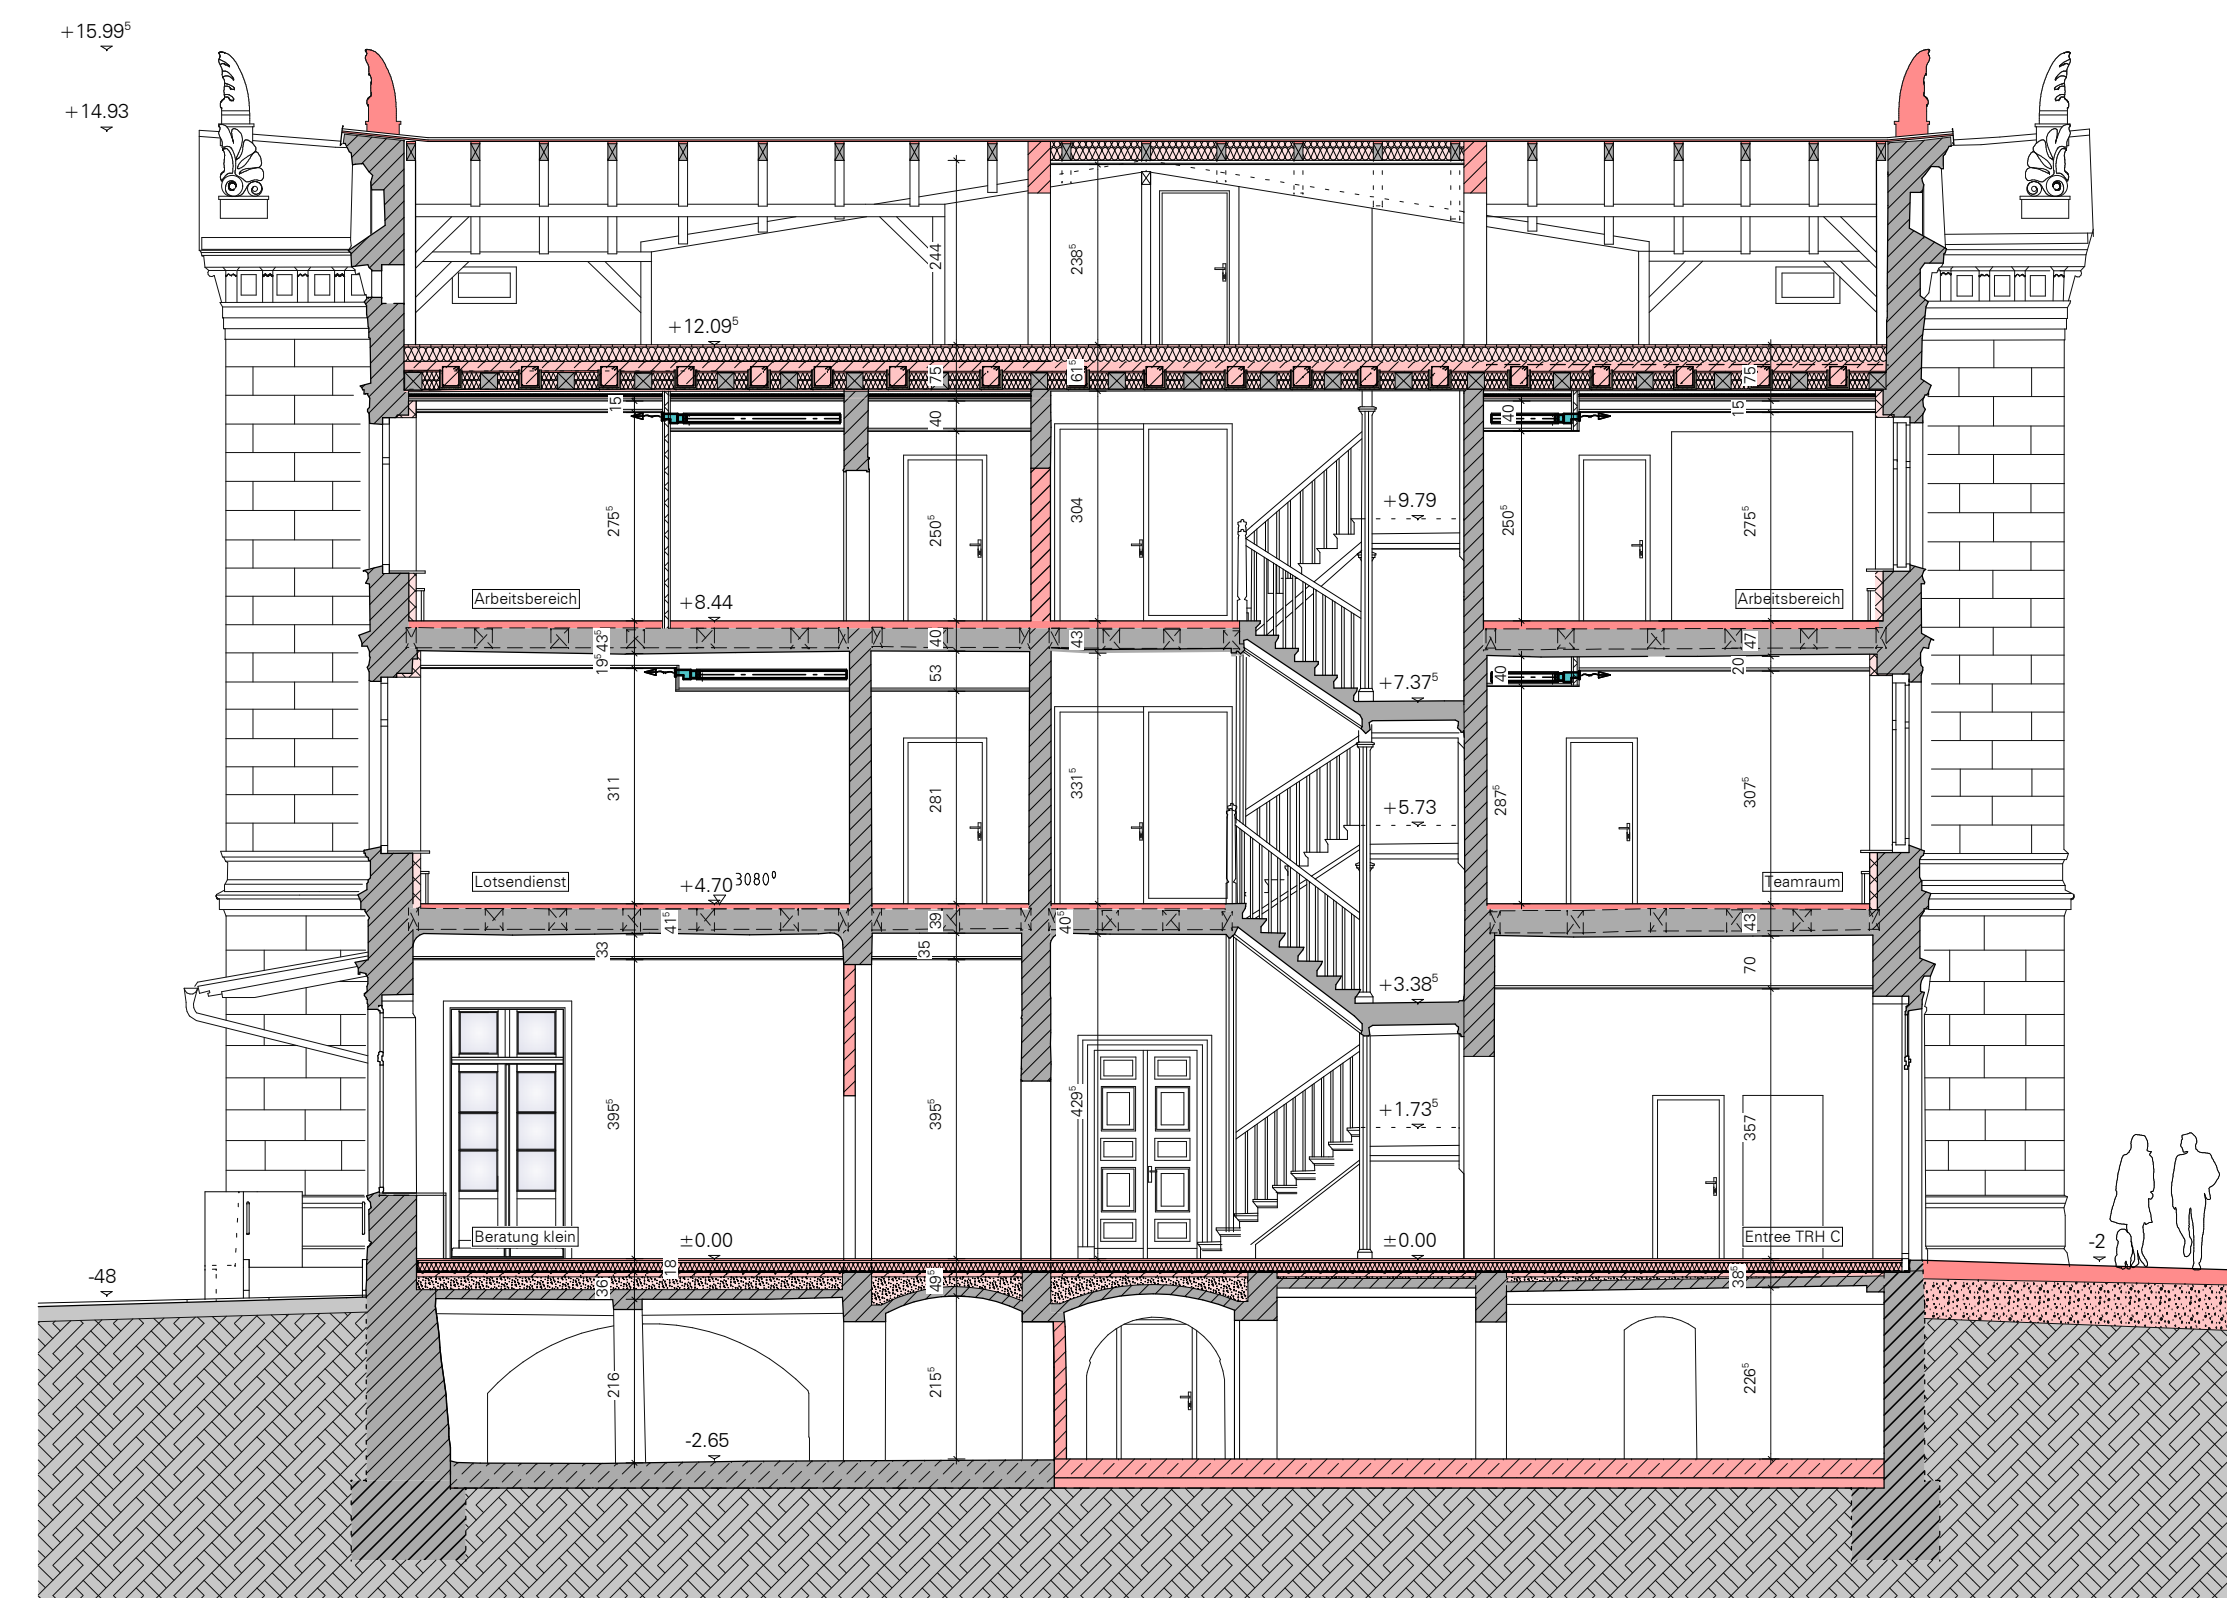

- Mauwerkwände Bestand
- Fachwerk-Wände Bestand
- Trockenbauwände neu
- Mauwerkwände neu K2 / Ergänzung via Bestand
- Mauwerkwände neu Leichtschichttrag mit Mineralwolle-Füllung
- Mauwerkwände neu Leichtschichttrag, unverbütt
- Innendämmung neu auf Außenwänden Ziegel, Perimeterfüll, d=80 mm
- Innen-Huldendämmung neu auf Außenwänden Ziegel, Perimeterfüll, d=120 mm



Sanierung Bahnhofsempfangsgebäude Wittenberge
Schnitt C, D1, F1
Übersichtsplan zur Ausschreibung - M 1:100

Der Planstand dient der Orientierung über die Ausführung. Maßgeblich für die Angebotskalkulation ist der Text der Leistungsbeschreibung.
Die Zeichnungen dürfen nur in Vorbereitung der Angebotskalkulation durch den Bieter verwendet werden. Eine weitergehende Nutzung ist nicht zulässig.