



Bauteil B2

Erweiterung Nord 1873
ausschl. bahnbetriebliche Nutzungen

Bauteil B1


Erweiterung Nord 1873
Mobilitätszentrale


Bauteil A


Ursprungsbau 1846

Bauteil C

Erweiterung Süd 1923

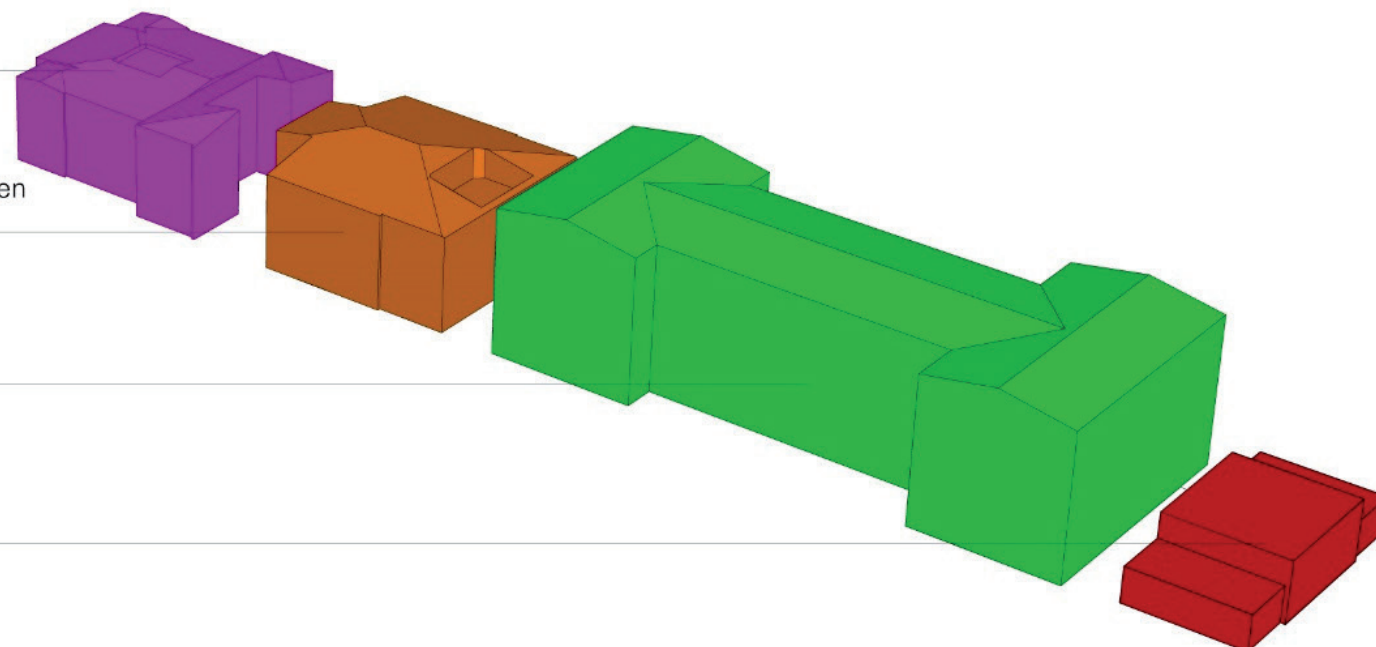


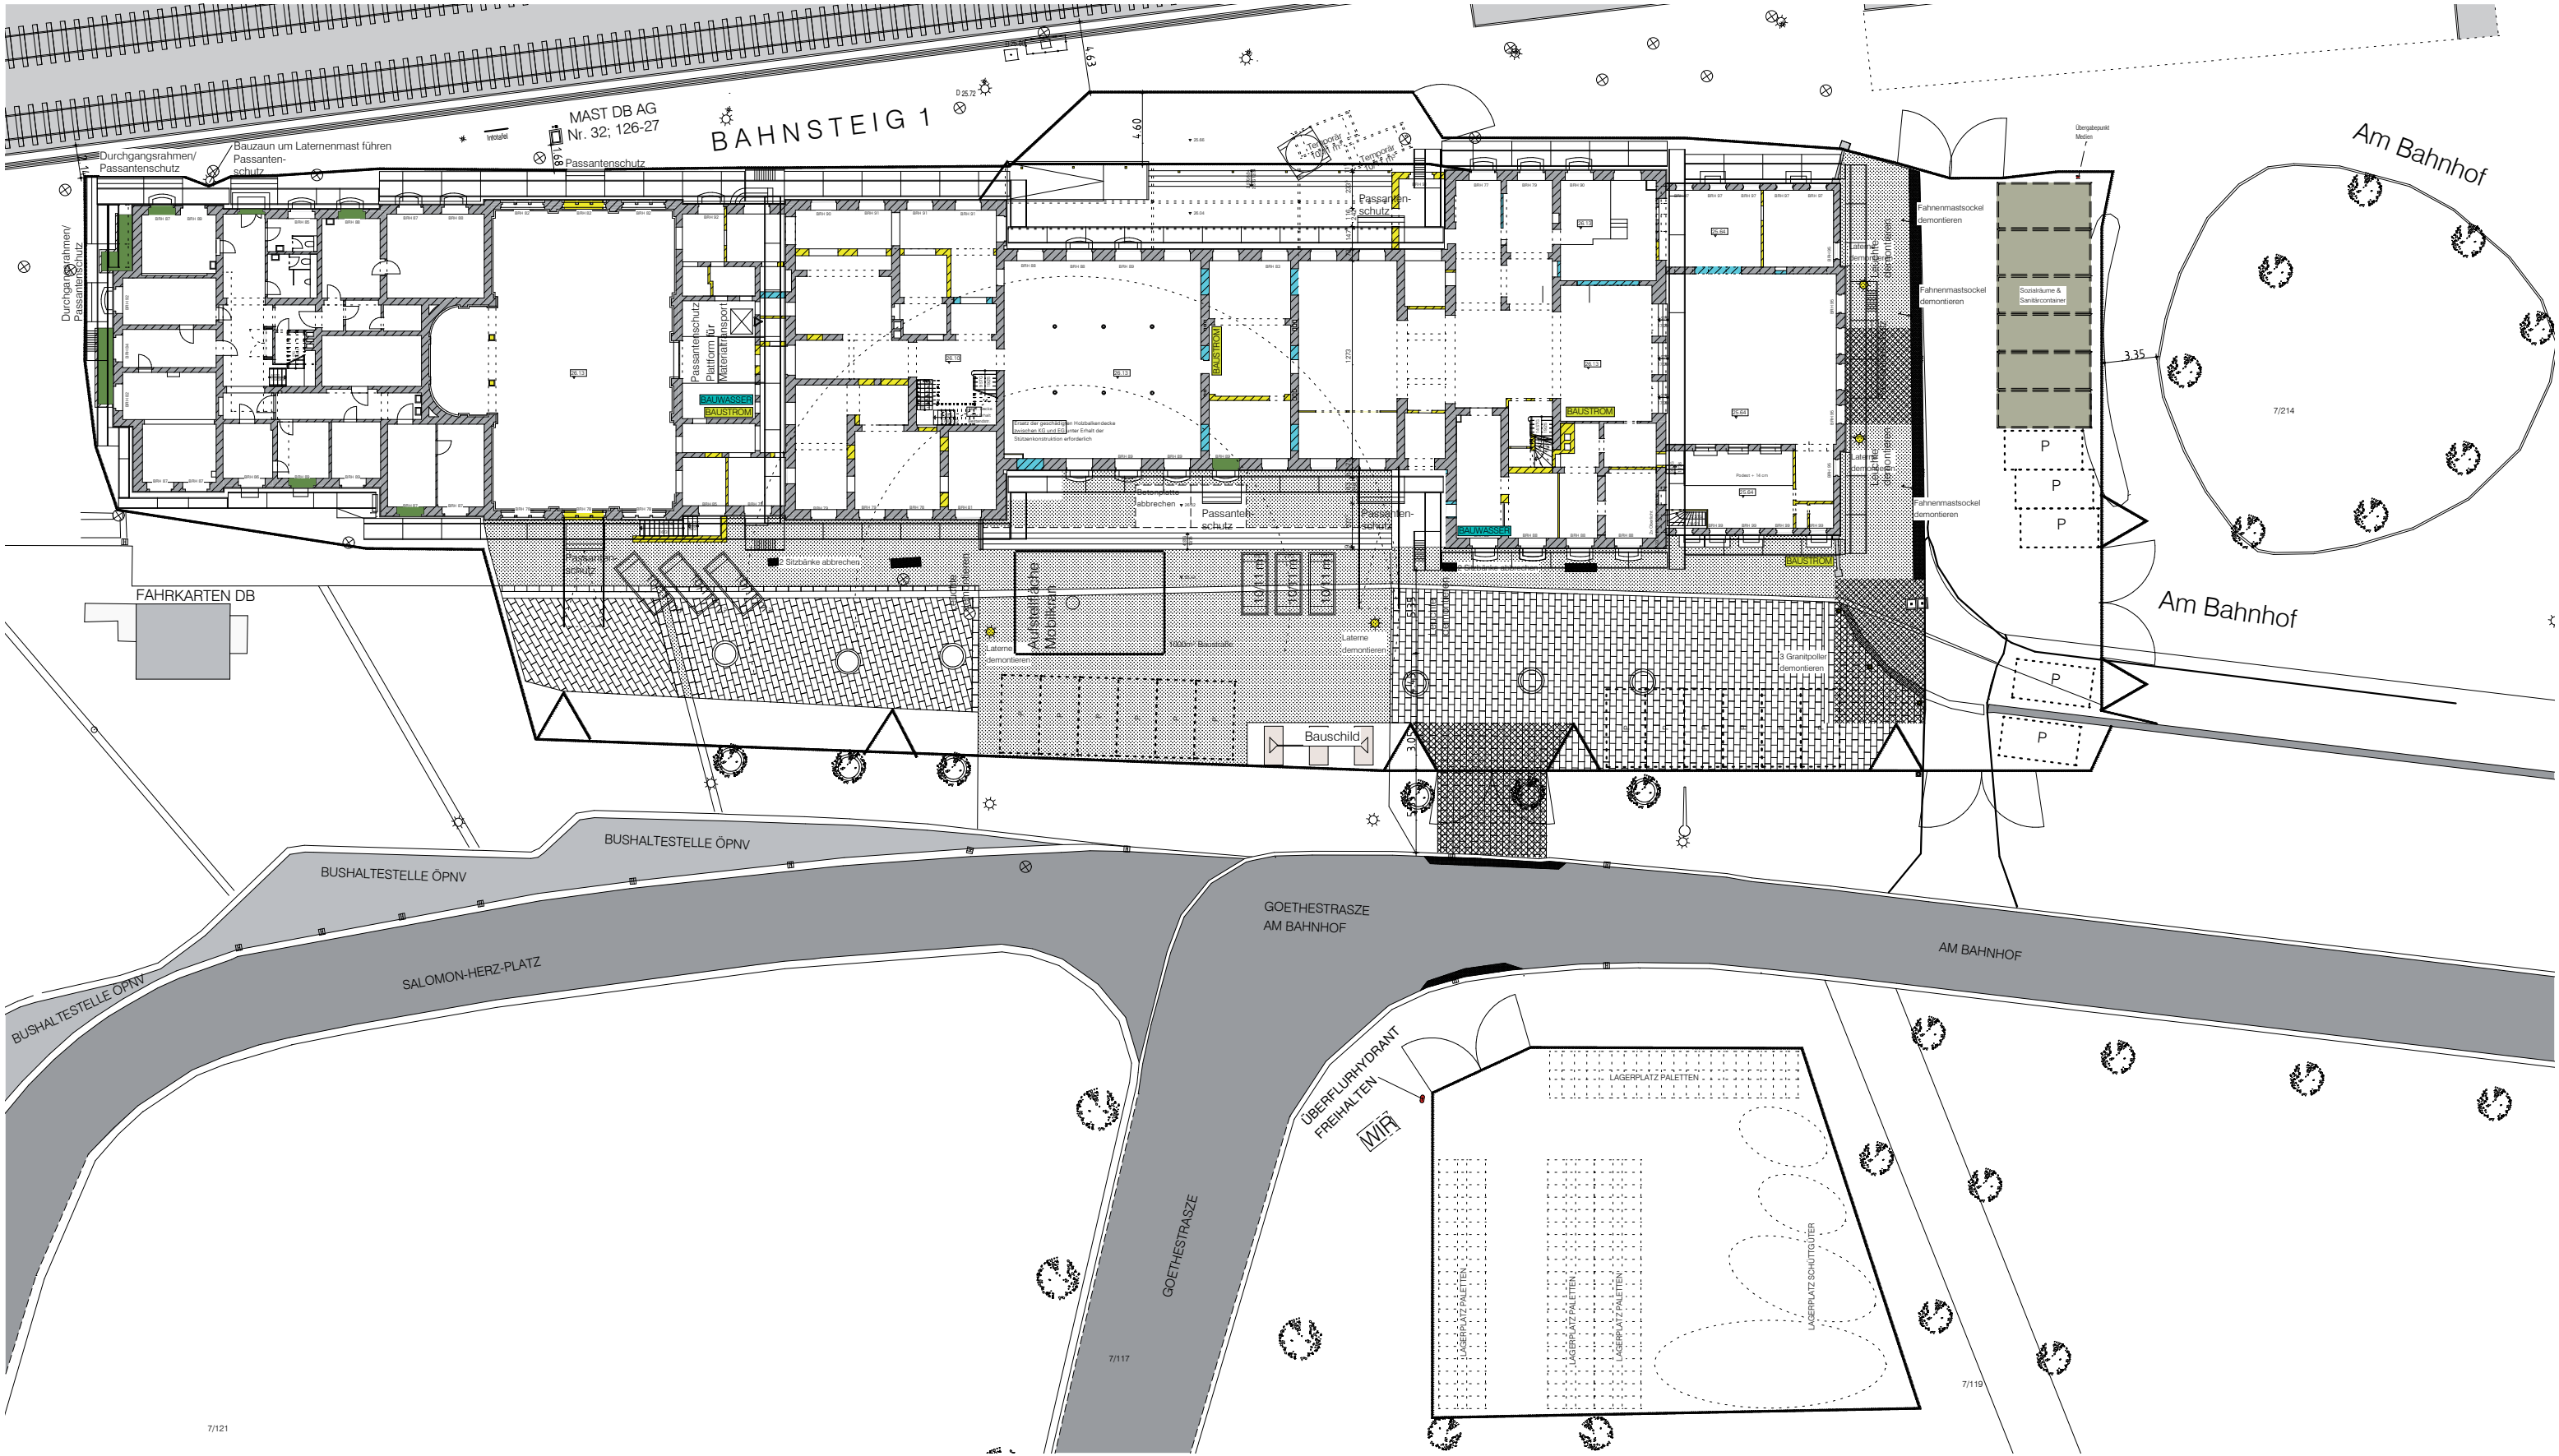

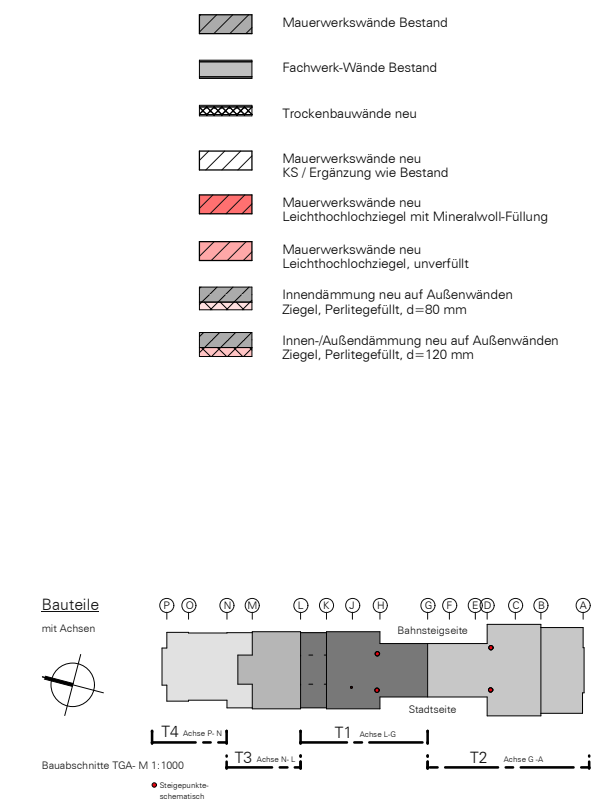

Übersichtsplan zur Ausschreibung - M 1:100

Der Planstand dient der Orientierung über die Ausführung. Maßgeblich für die Angebotskalkulation ist der Text der Leistungsbeschreibung. Die Zeichnungen dürfen nur in Vorbereitung der Angebotskalkulation durch den Bieter verwendet werden. Eine weitergehende Nutzung ist nicht zulässig.

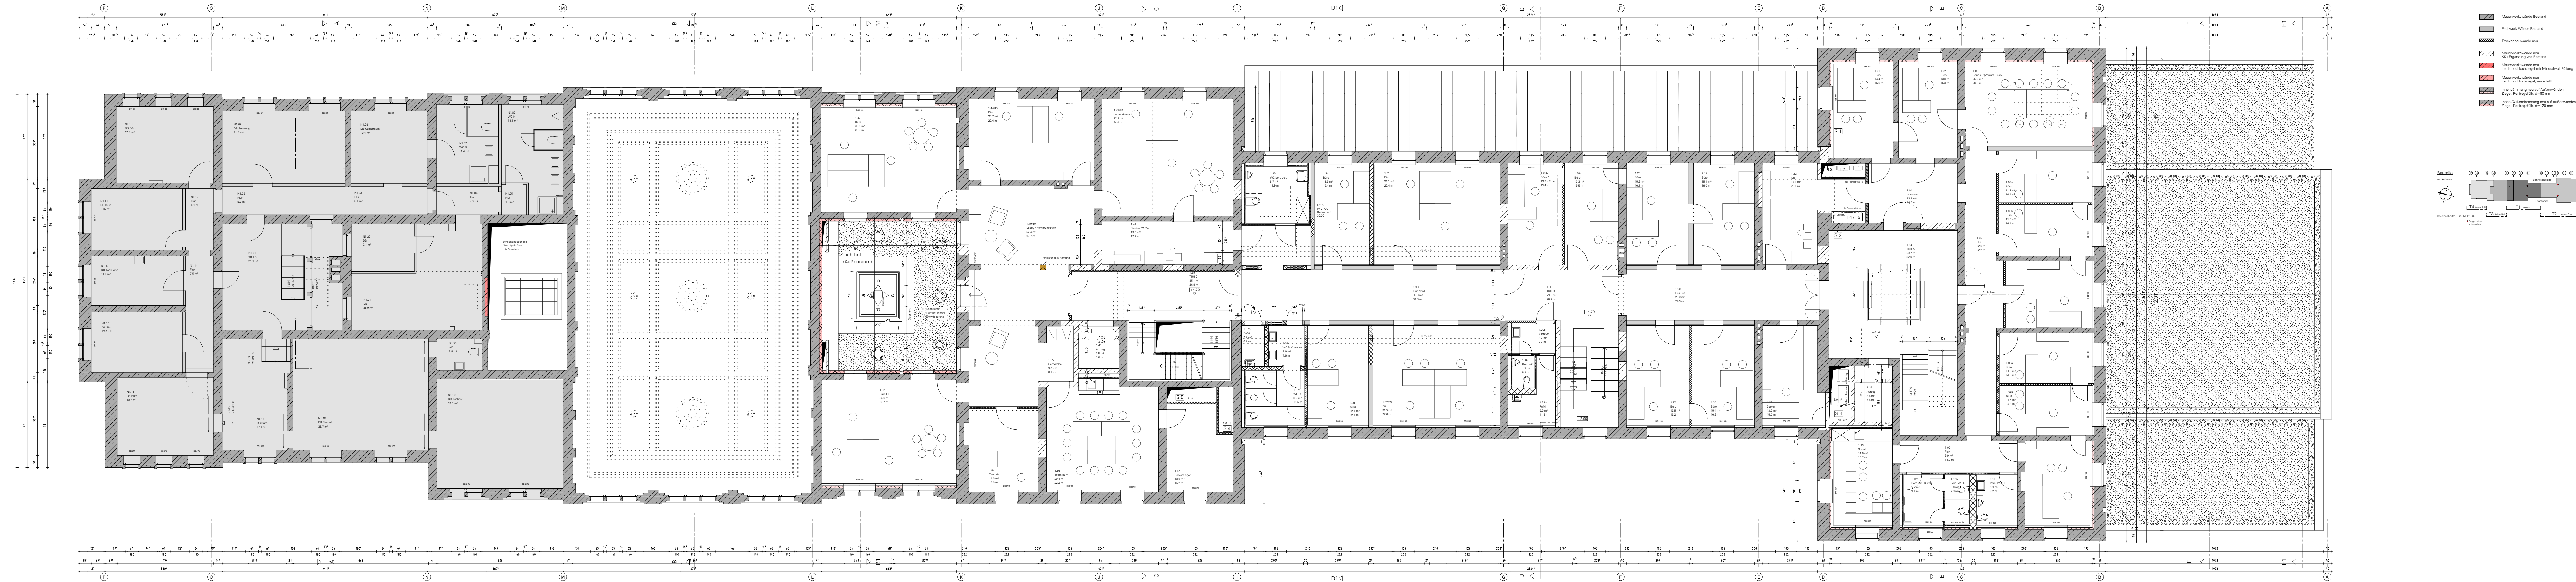

Sanierung Bahnhofsempfangsgebäude Wittenberge




Grundriss 1. Obergeschoss nach Sanierung

Übersichtsplan zur Ausschreibung - M 1:1000


Der Planstand dient der Orientierung über die Ausführung. Maßgeblich für die Angebotskalkulation ist der Text der Leistungsbeschreibung.
Die Zeichnungen dürfen nur in Vorbereitung der Angebotskalkulation durch den Bieter verwendet werden. Eine weitergehende Nutzung ist nicht zulässig.



Übersichtsplan zur Ausschreibung - M 1:100

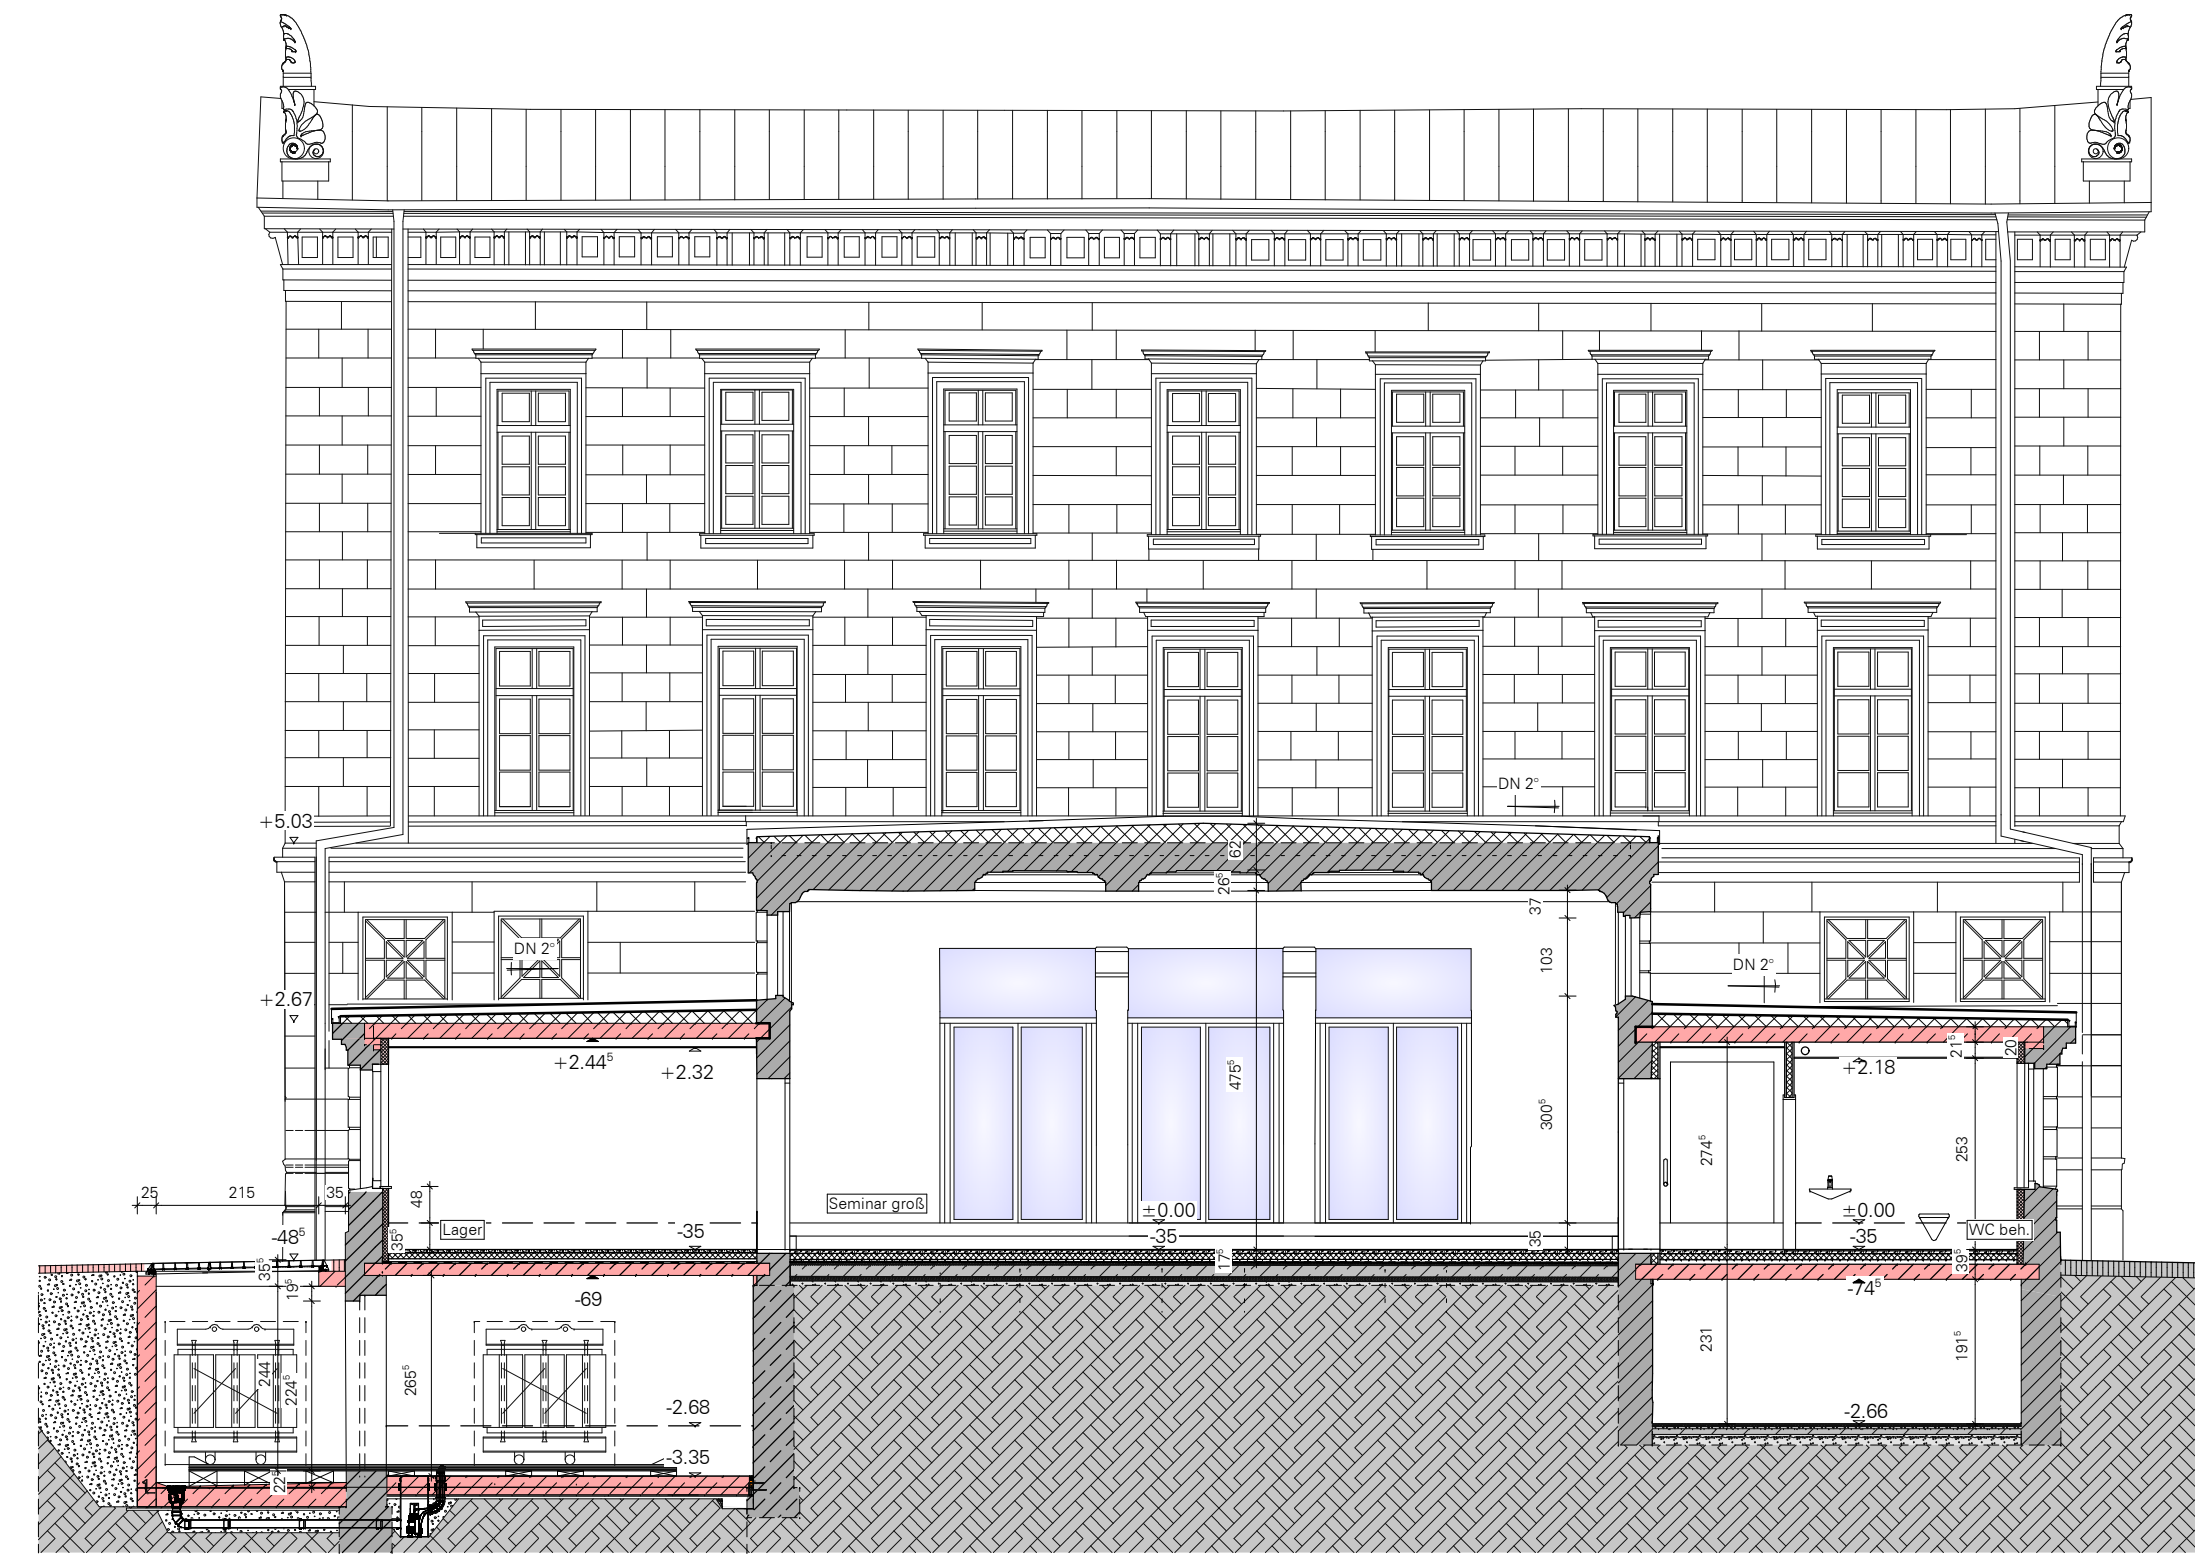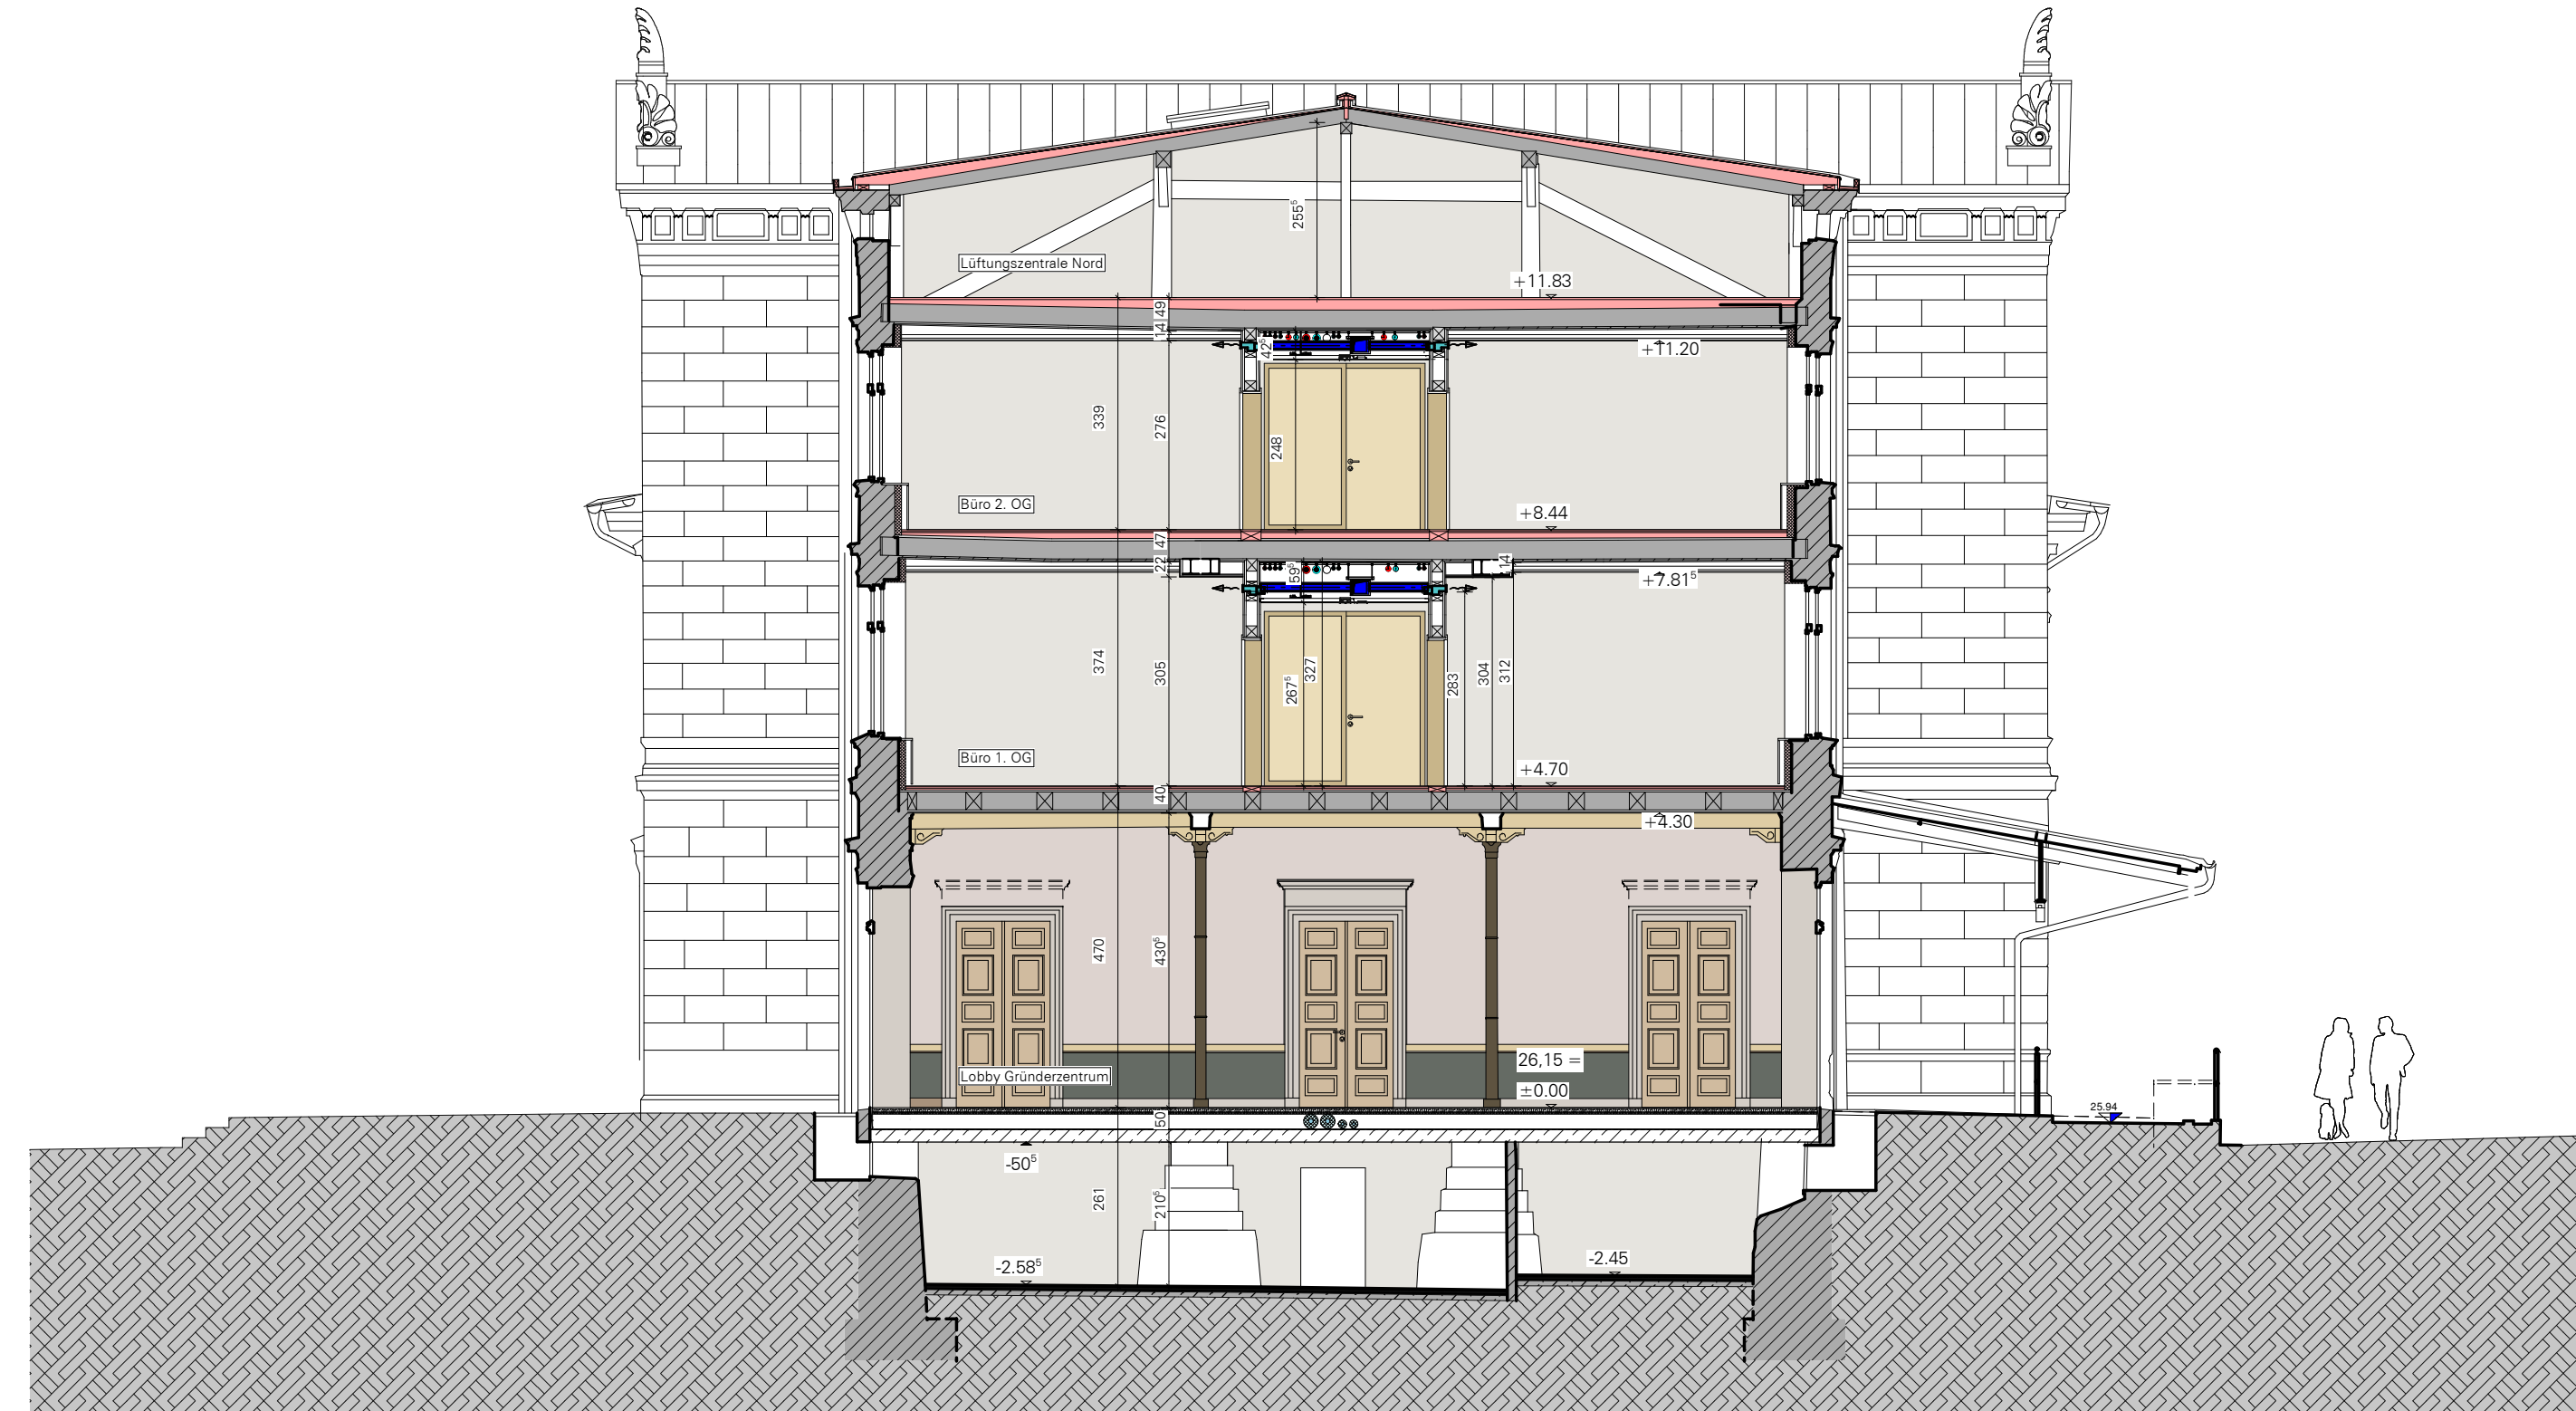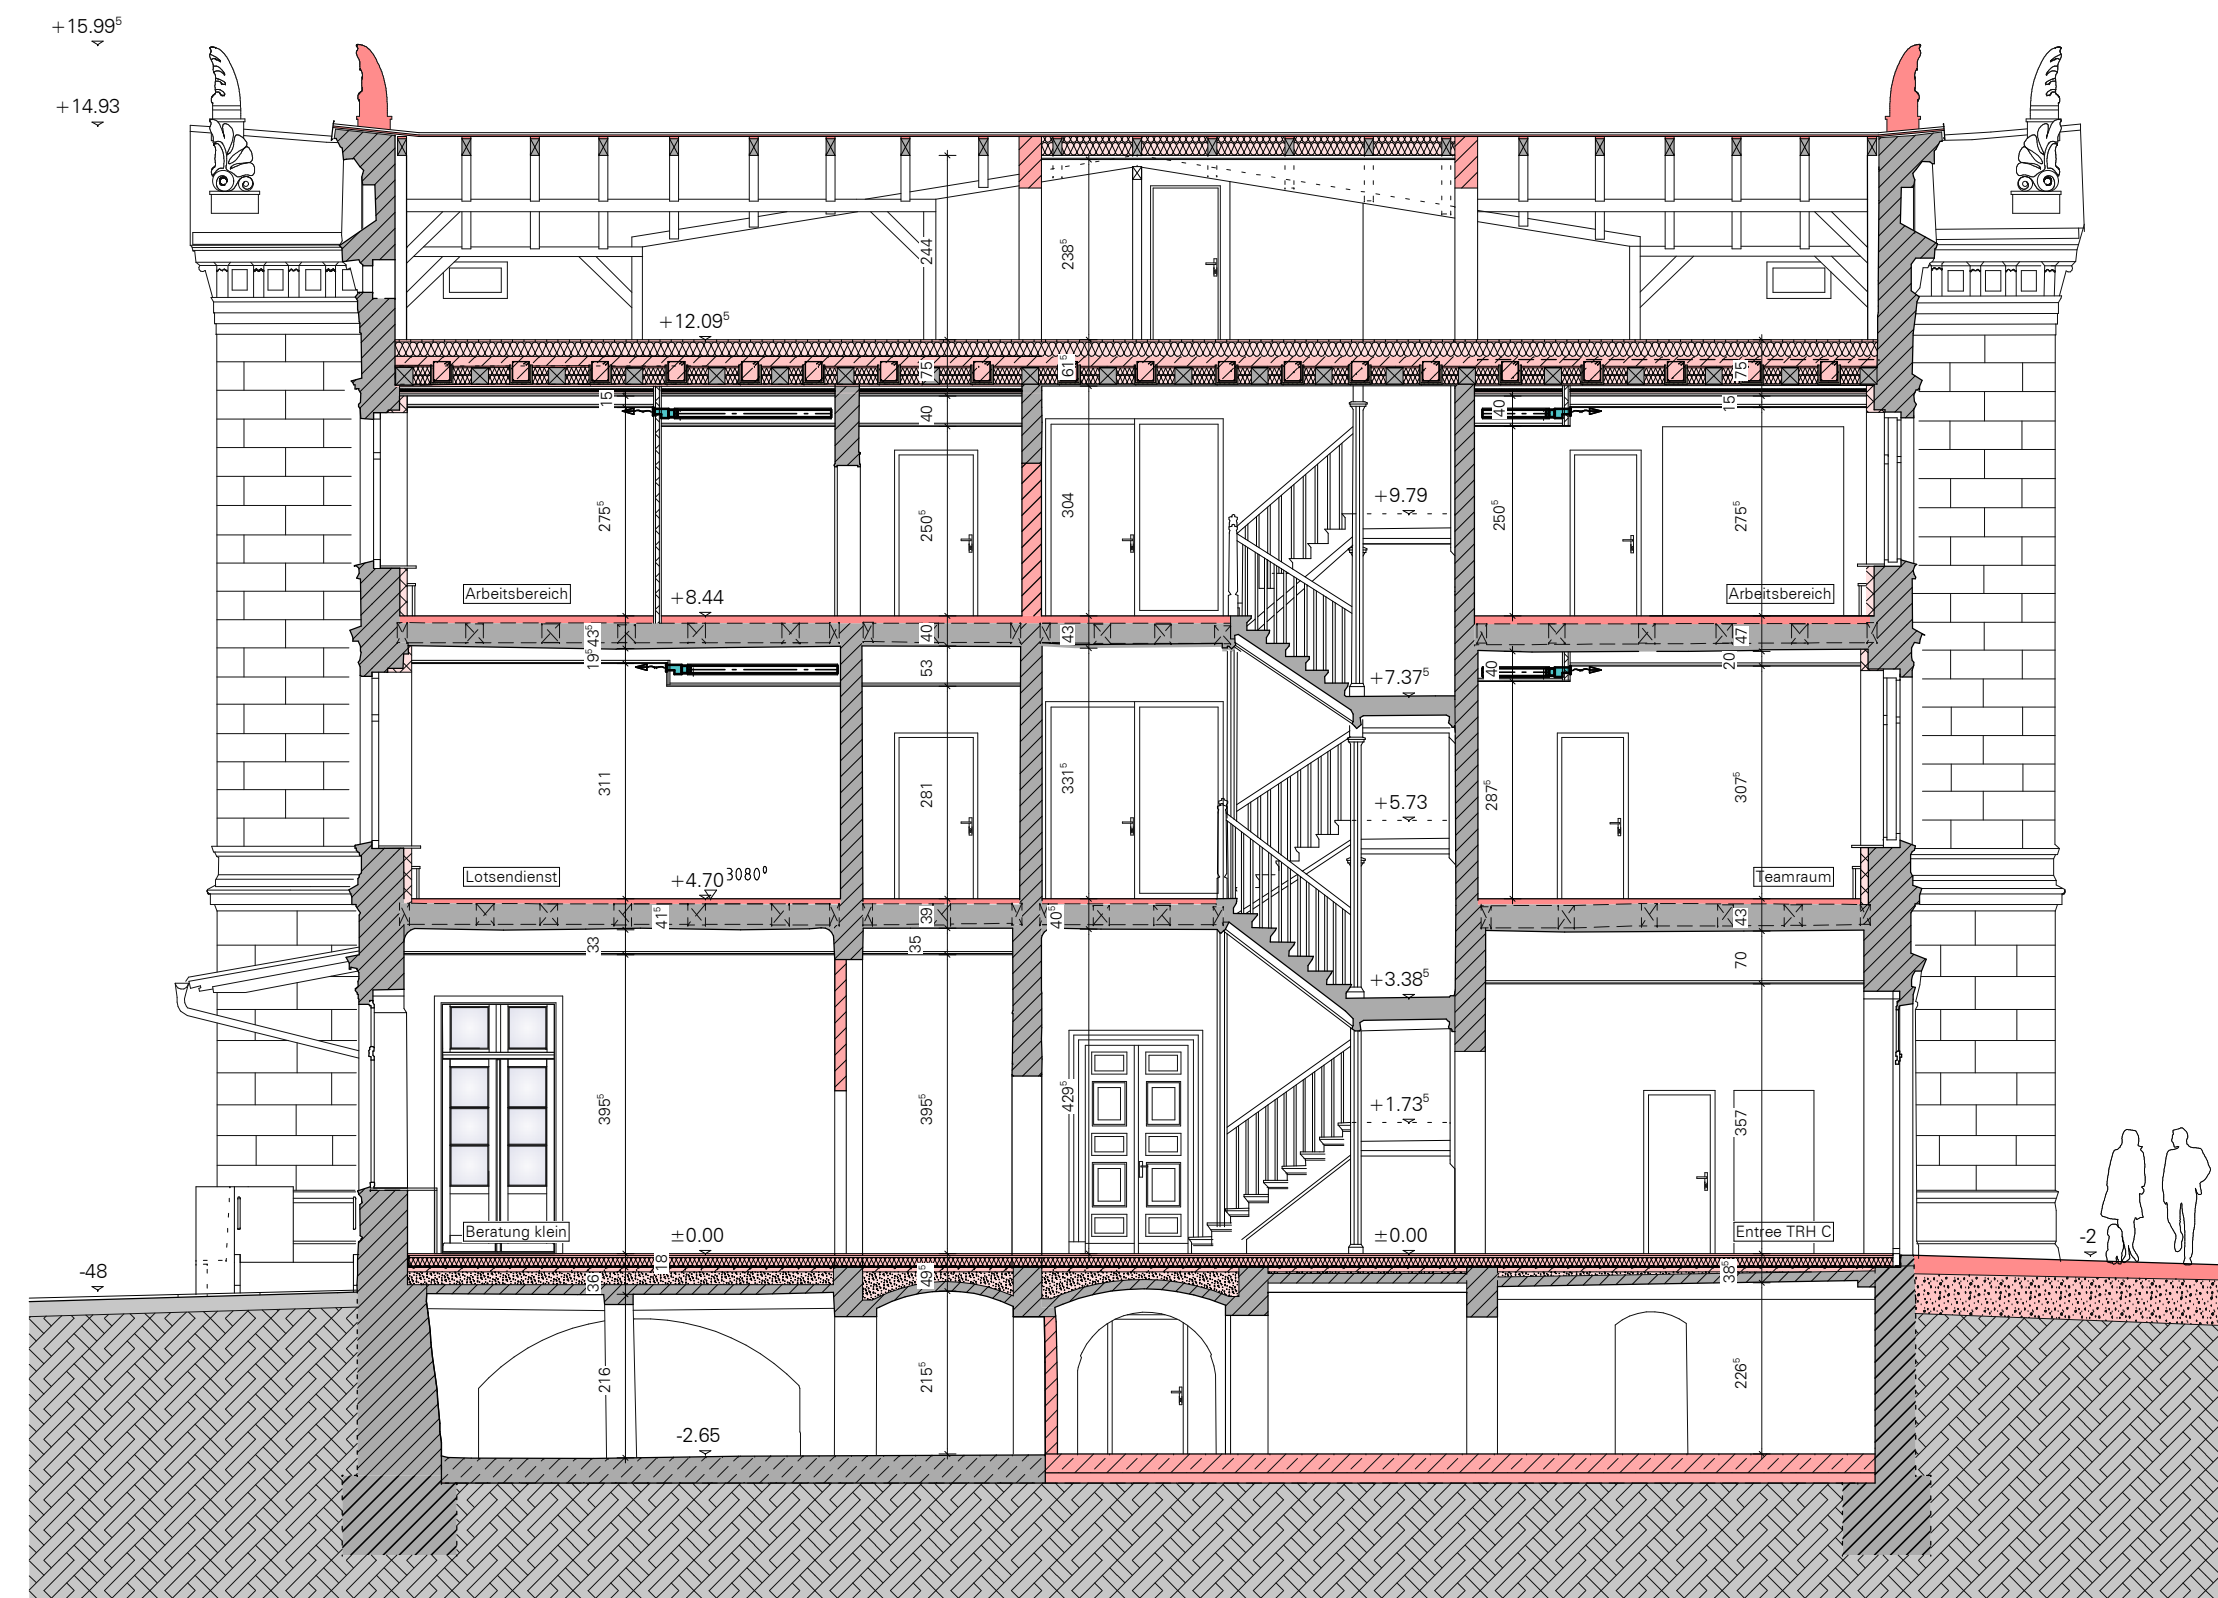

- Mauwerkwände Bestand
- Fachwerkwände Bestand
- Trockenbauwände neu
- Mauwerkwände neu K2 / Ergänzung via Bestand
- Mauwerkwände neu Leichtschichttrag mit Mineralwollefüllung
- Mauwerkwände neu Leichtschichttrag, unverfüllt
- Innendämmung neu auf Außenwänden Ziegel, Perimeterfüß, d=80 mm
- Innen-Hußendämmung neu auf Außenwänden Ziegel, Perimeterfüß, d=120 mm

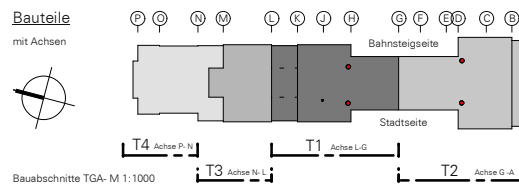

Sanierung Bahnhofsempfangsgebäude Wittenberge

Schnitt C, D1, F1

Übersichtsplan zur Ausschreibung - M 1:100

Der Planstand dient der Orientierung über die Ausführung. Maßgeblich für die Angebotskalkulation ist der Text der Leistungsbeschreibung.
Die Zeichnungen dürfen nur in Vorbereitung der Angebotskalkulation durch den Bieter verwendet werden. Eine weitergehende Nutzung ist nicht zulässig.