


Schnitt 01

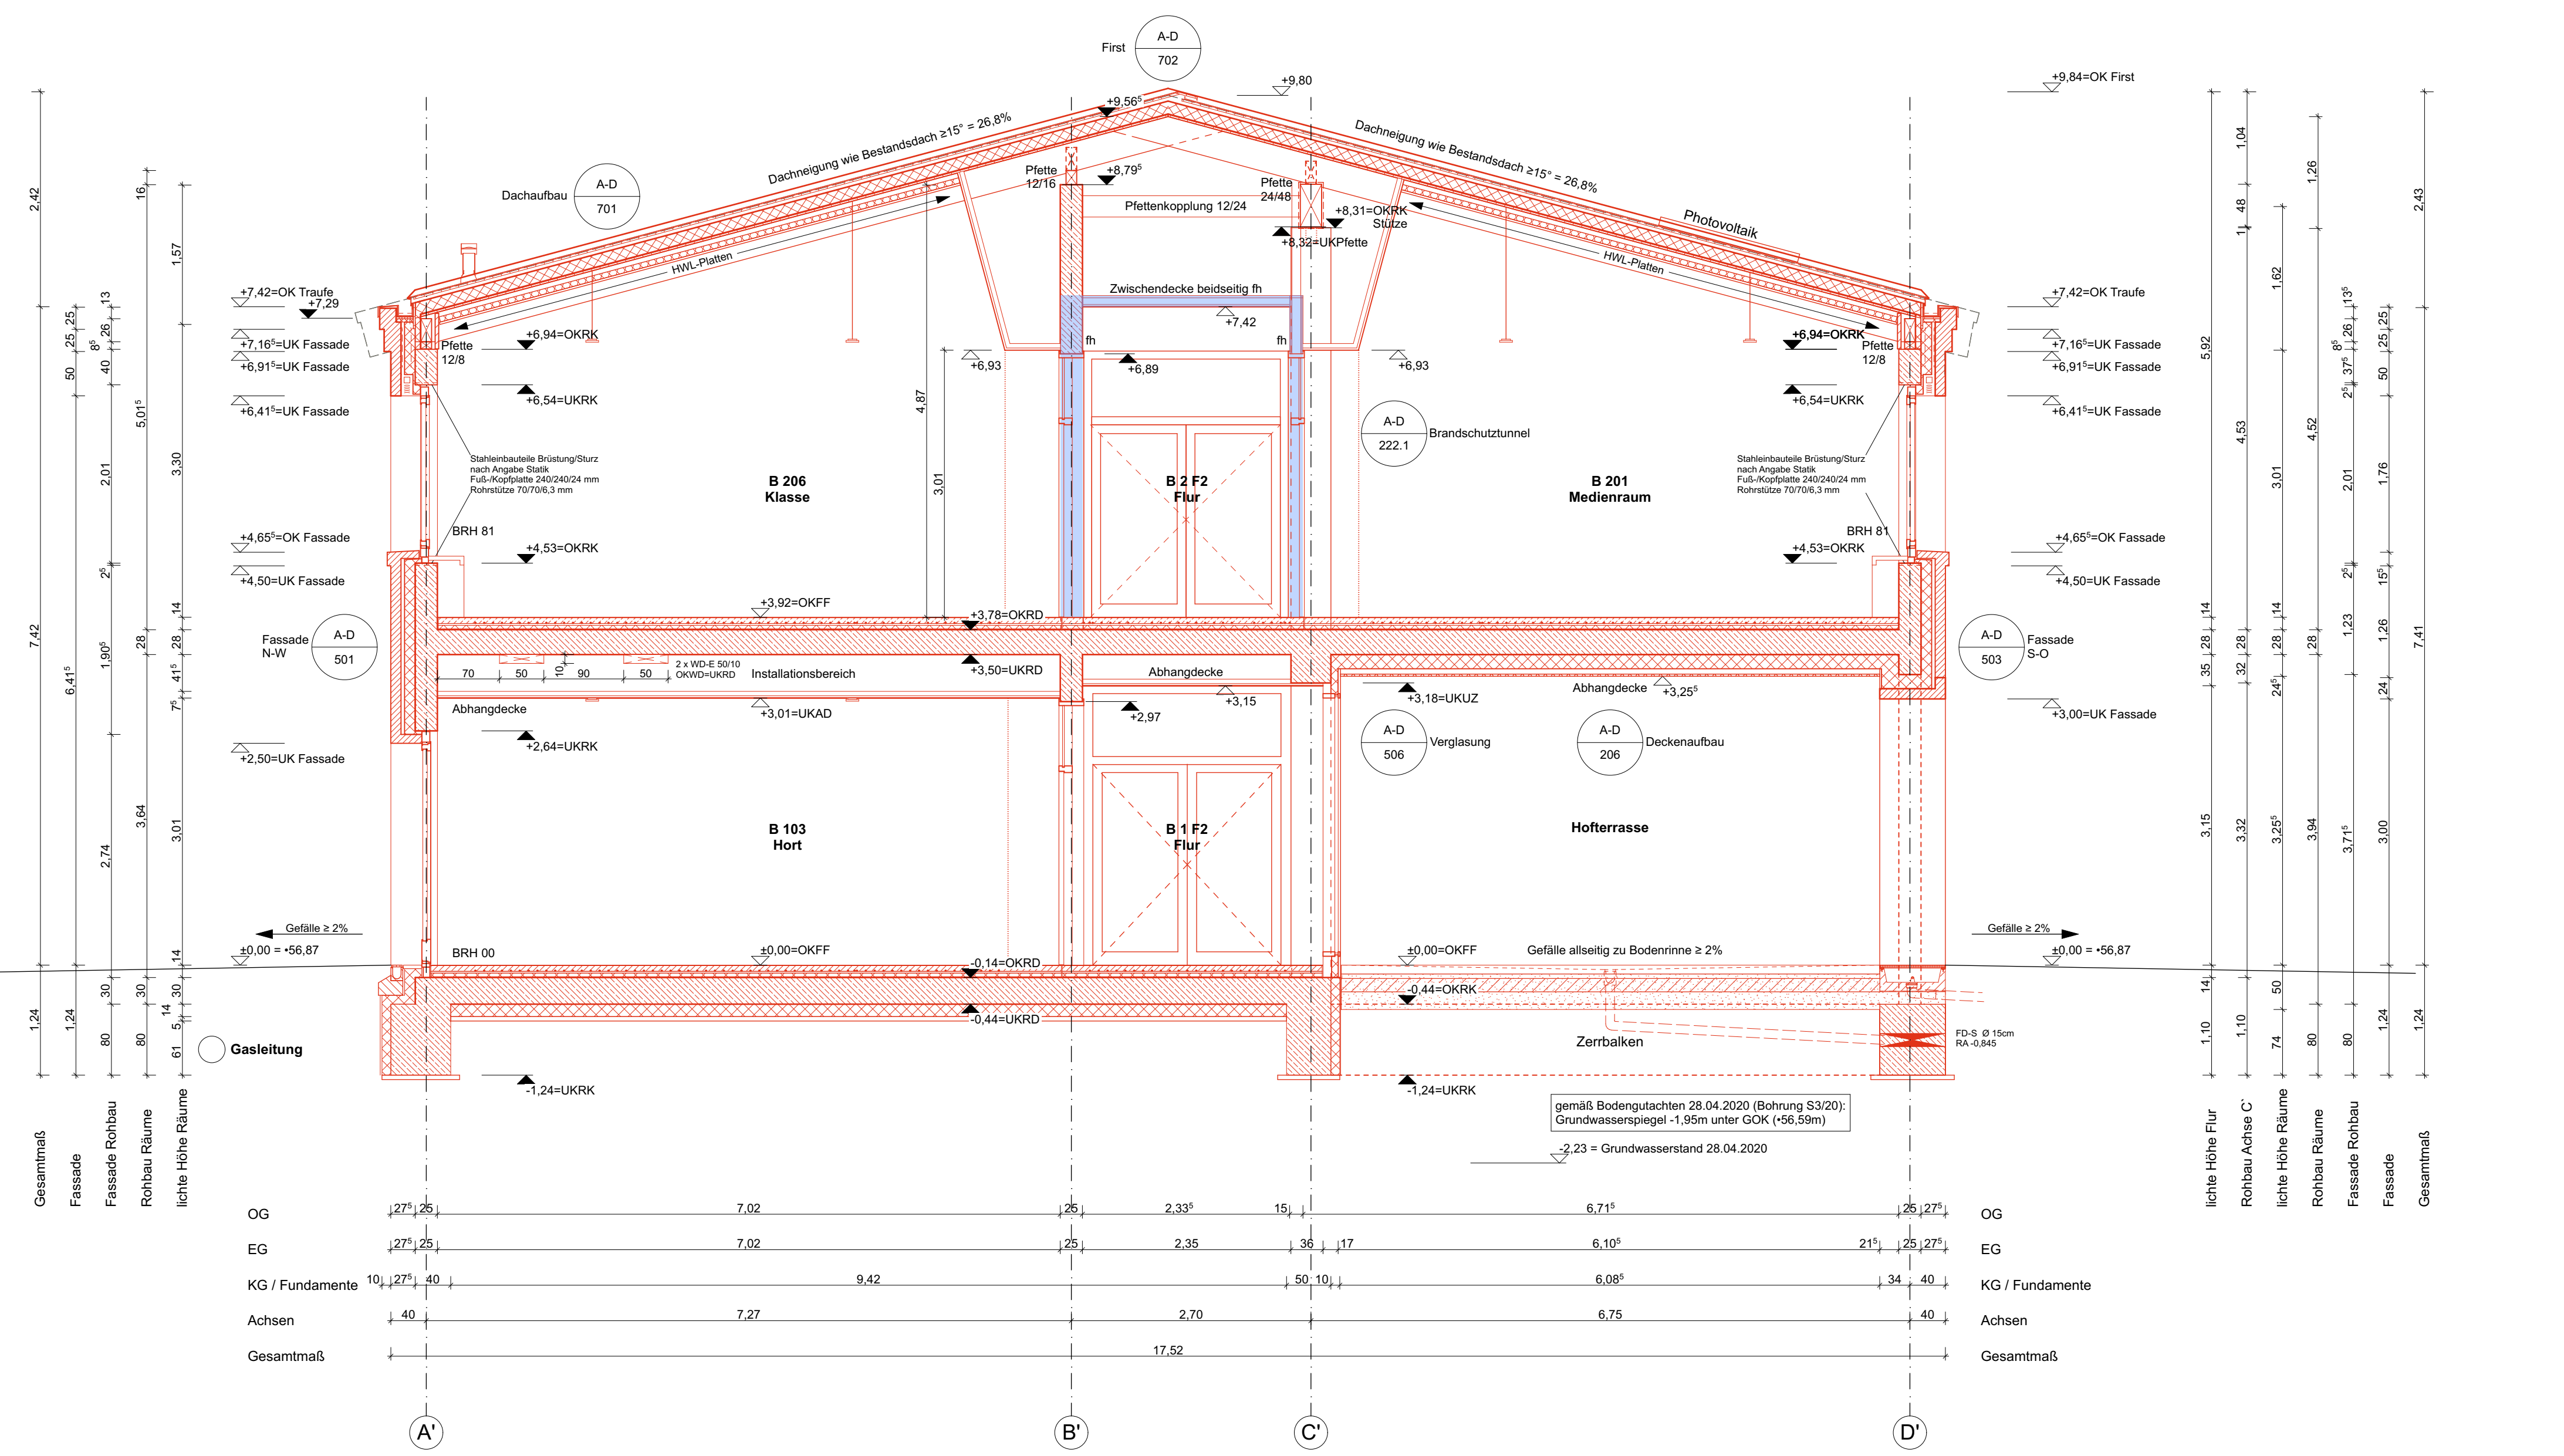

Schnitt 02

	EINFÜGEPUNKT		DETAIL NR.		LICHTES TÜRFÜHRUNGSMASS (ROHBAUFUND IN BEWEITETE)
	SCHNITTANSICHT		SCHNITT NR.		FERTIGFUSSBODENHOHE (BESTIMMUNGSGEMÄSS VERMESSPLAN)
	DETAILHINWEIS		STUFE		ÄNDERUNGEN IN ABSTIMMUNG
	OBERKANTE FERTIGFUSSBODEN		DETAIL NR.		OBERKANTE ROHDECKE
	UNTERKANTE FERTIGDECKE		UKRD		UNTERKANTE ROHDECKE
	BD		STB = STAHLBETON		MW = MAUERWERK
	DD		GK = GIPSKARTON		DÄMMUNG
	WA		ZU BESETZTENDE BAUTEILE		GEPLANTE BAUTEILE
	WS		FEUERHEMMENDE WAND (F30)		VERDECKTE BAUTEILE
	FD		DARÜBERLIEGENDE BAUTEILE		VERDECKTE BAUTEILE
	BS				
	WD				
	VRB				
	VRD				
	BAUGRUNDSTÜCKSGRENZE GEMÄSS VERMESSPLAN				
	BAUGRENZE GEMÄSS VERMESSPLAN				
	ABSTANDSFLÄCHEN				
	FUSSBODENKANAL				
	BRH		BRÜSTUNGSHÖHE FERTIG AB OKFF		FEUERHEMMENDES BAUTEIL NICH BRENNBAR
	BRH R		BRÜSTUNGSHÖHE ROH AB OKRD		RAUCHSCHUTZ
	NH		NORMALHÖHE NULL		GRANDWAND
	RH		RAUMHOHE		WAND, FEUERBESTÄNDIG
	FF		FERTIGFUSSBODEN		WAND, FEUERBESTÄNDIG
	RB		ROHBODEN		WAND, FEUERHEMMEND
	FD		FERTIGDECKE		FEUERSCHUTZABSCHLUSS, FEUERBESTÄNDIG
	RD		ROHDECKE		FEUERSCHUTZABSCHLUSS, FEUERBESTÄNDIG
	RK		ROHKONSTRUKTION		FEUERSCHUTZABSCHLUSS, FEUERBESTÄNDIG MIT RS
	FK		FERTIGKONSTRUKTION		FEUERSCHUTZABSCHLUSS, FEUERBESTÄNDIG MIT RS
	VL		VERKEHRSLAST		SELBSTSCHLEISSEND FEUERSCHUTZABSCHLUSS
	AD		ABHÄNGTE DECKE		EI 30-CS/T30-RS
	UZ		UNTERZUG		FEUERHEMMEND MIT RS
	OK		OBERKANTE		SELBSTSCHLEISSEND
	UK		UNTERKANTE		DICHTSCHLEISSEND
	VK		VORDERKANTE		NOTAUSGANG
	H		HEIZUNG		NOTAUSGANGSVERSCHLUSS
	L		LÜFTUNGSTECHNIK		FEUERLOSCHER
	S		SAUNITÄR		ALARMKNOPF
	RW		REGENWASSER		ALARMZENTRALE
	RR		REGENROHR		SCHALLDÄMM-MASS EINGEBAUT
	BE		BODENEINLAUF		FSA
	E		ELEKTRO		SPL
			RÄUME NACH DIN 18040		ST
					ST

Alle Maße sind am Bau von der ausführenden Firma eigenverantwortlich zu prüfen.
 Unstimmigkeiten sind unmittelbar mit der Bauleitung zu klären.
 Die Pläne haben nur in Verbindung mit den Ausführungsplänen aller fachlich Beteiligten Gültigkeit
 und sind auf Übereinstimmung zu prüfen.
 Türhöhen beziehen sich auf Oberkante Fertigfußboden.
 Raumhohe Fenster beziehen sich auf Oberkante Fertigfußboden.
 Rohmaße der Brüstungsfenster beziehen sich auf Oberkante Fertigfußboden.
 Werkpläne der ausführenden Firmen gelten nur mit Freigabevermerk des Architekten.
 Die angegebenen Grundflächen sind Rohbaumaße

d	Dachabschluss Traufe u.a.	10.09.2025	RH
c	Einarbeitung Dachdetails, Deckenaufbau/Abhangdecke Hofferrasse,	06.06.2025	RH, LD
b	Einarbeitung Dachstatik, Textergänzungen u.a.	16.12.2024	RH
a	Neue Zuarbeiten der Fachplaner übernehmen (Statik, TGA - ELT, TGA - HL-S, Freiraum)	05.07.2024	RH, SC
Index	Änderungen	Datum	gez.

JGG Erweiterungsneubau Juri Gagarin Grundschule		
Juri Gagarin Grundschule Steindamm 2 16928 Groß Pankow (Prignitz)		
Ausführungsplanung		
Bauherr:	Gemeinde Groß Pankow (Prignitz) Steindamm 2 16928 Groß Pankow (Prignitz)	gesehen und freigegeben
Objekt- planung:	HerbstKunkler Architekten GmbH Lindenstraße 16, 10069 Berlin T. 030 / 61 65 66 67 jgg@herbstkunkler.com	geprüft und koordiniert
Tragwerks- planung:	SONNTAG INGENIEURE Gesellschaft Beratender Ingenieure im Bauwesen GmbH Blankenseer Chaussee 50, 14959 Trebbin T. 033731 / 62 20 buero@sonntag-ingenieure.de	fachlich geprüft
TGA- planung: (ELT)	PIE Planungsbüro für Elektroanlagen Wolfgang Penke GmbH Heinrich-Rau-Str. 14a, 16816 Neuenpuppe T. 03391 / 40 13 00 info@pie-penke.de	fachlich geprüft
TGA- planung: (HL-S)	Z-Plan Ingenieurgesellschaft für technische Gebäudeausrüstung GmbH Röhler Weg 12, 26789 Leer T. 0491 / 99 96 813 zplan@zplan-b.de	fachlich geprüft
Freiraum- planung:	WK Freiraumplanung Röhler Weg 12, 26789 Leer T. 0491 / 99 96 813 info@wk-freiraumplanung.de	fachlich geprüft
Brandschutz:	Büro für Brandschutz & Denkmalrecht Huberweg 13, 15907 Lübben T. 03546 / 17 15 785 brandschutz-denkmalecht@gmx.de	fachlich geprüft
Raumakustik:	Akustikbüro KS GmbH Monumentenstraße 33/34, 10829 Berlin T. 030 / 26 39 36 90 mail@ks-austik.de	fachlich geprüft

Schnitte S01 S02			
Angaben zum Ursprungsplan	Maßstab:	1:50	Blatt N. AR_A_S_01_02_d
gezeichnet:	Blattgröße:	84,1 x 64,1	Datum: 30.04.2024
geprüft:			
Angaben zum Fachplan	Maßstab:		Blatt Nr.:
gezeichnet:	Blattgröße:		Datum:
geprüft:			