



Dahmsdorf

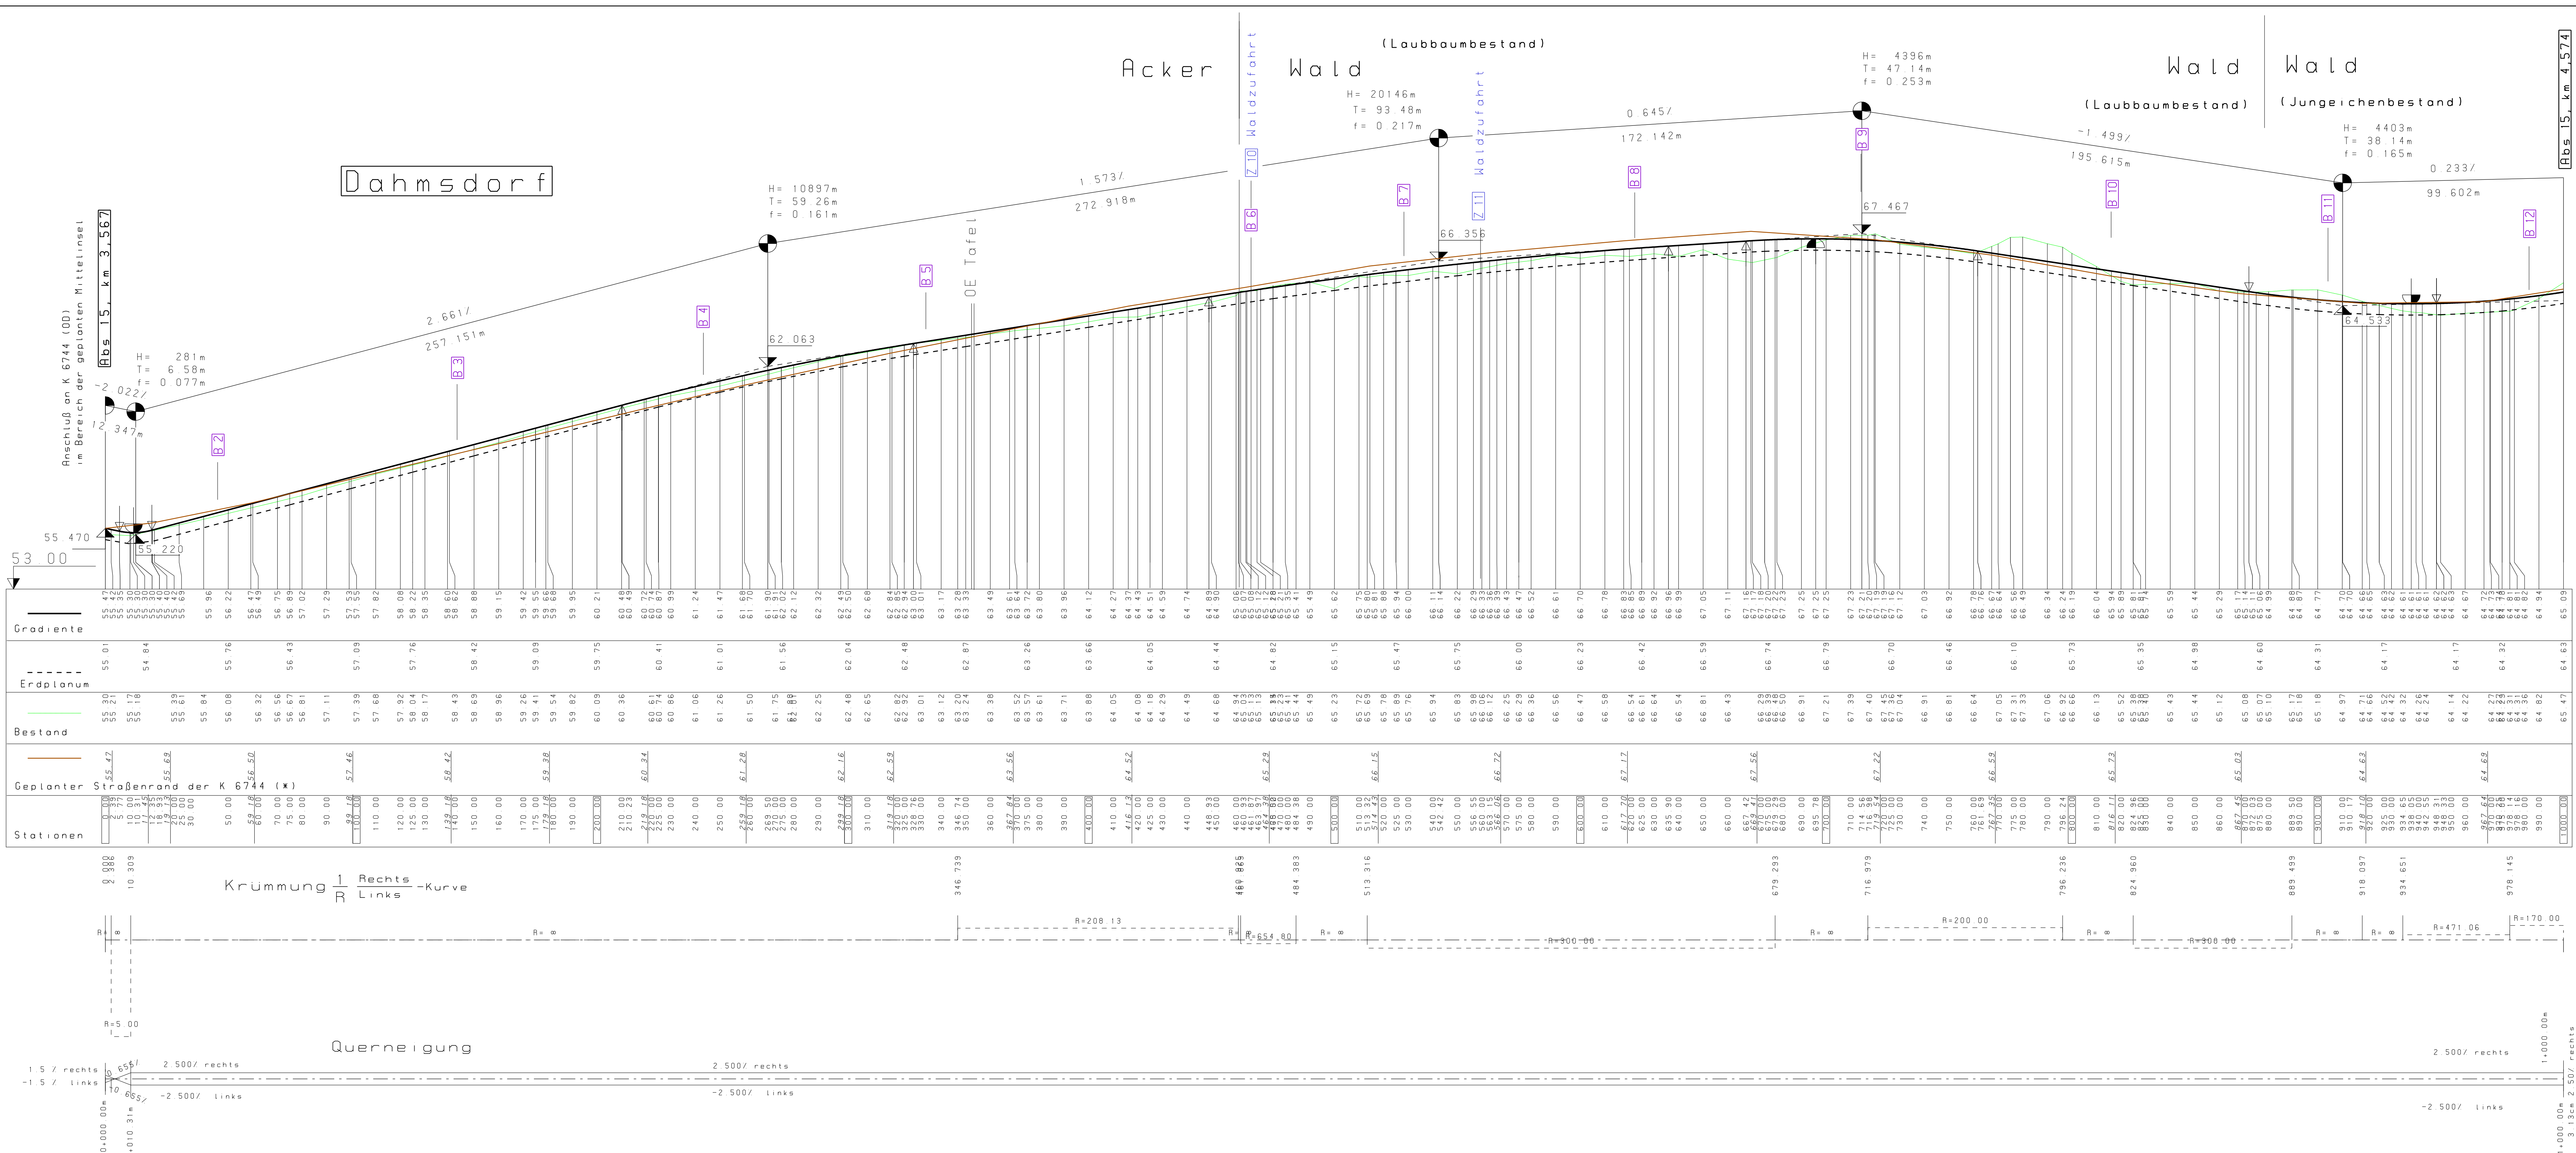

(*) geplanter Straßenrand rechts
 Übernahme aus Straßenplanung 06/2025

Z 10 Zufahrten Nr. - Übernahmen aus Straßenplanung

B 1 Bohrpunkte - Übernahmen aus BG-Gutachten

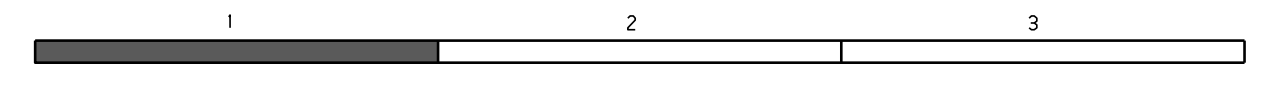


Nr.	Art der Änderung	Datum	Zeichen

Ausschreibungsunterlage
 Auftraggeber:
Landkreis Oder-Spree
 Dezernat II, Amt für Kreisentwicklung und Infrastruktur
 Sachgebiet Straßenbauverwaltung
 Breitscheidstraße 7, 15848 Beeskow


Unterlage: 3.5 Blatt-Nr.: 1
Höhenplan 1
 Stat. 0+000 - 1+000
 Maßstab: 1:1000/100

K 6744 (015)
Dahmsdorf - Reichenwalde
 Abs. 15, km 3.567 - 6.500

1+000,00m	1+000,00m
3,13cm	2,50/ rechts
-3,13cm	-2,50/ links

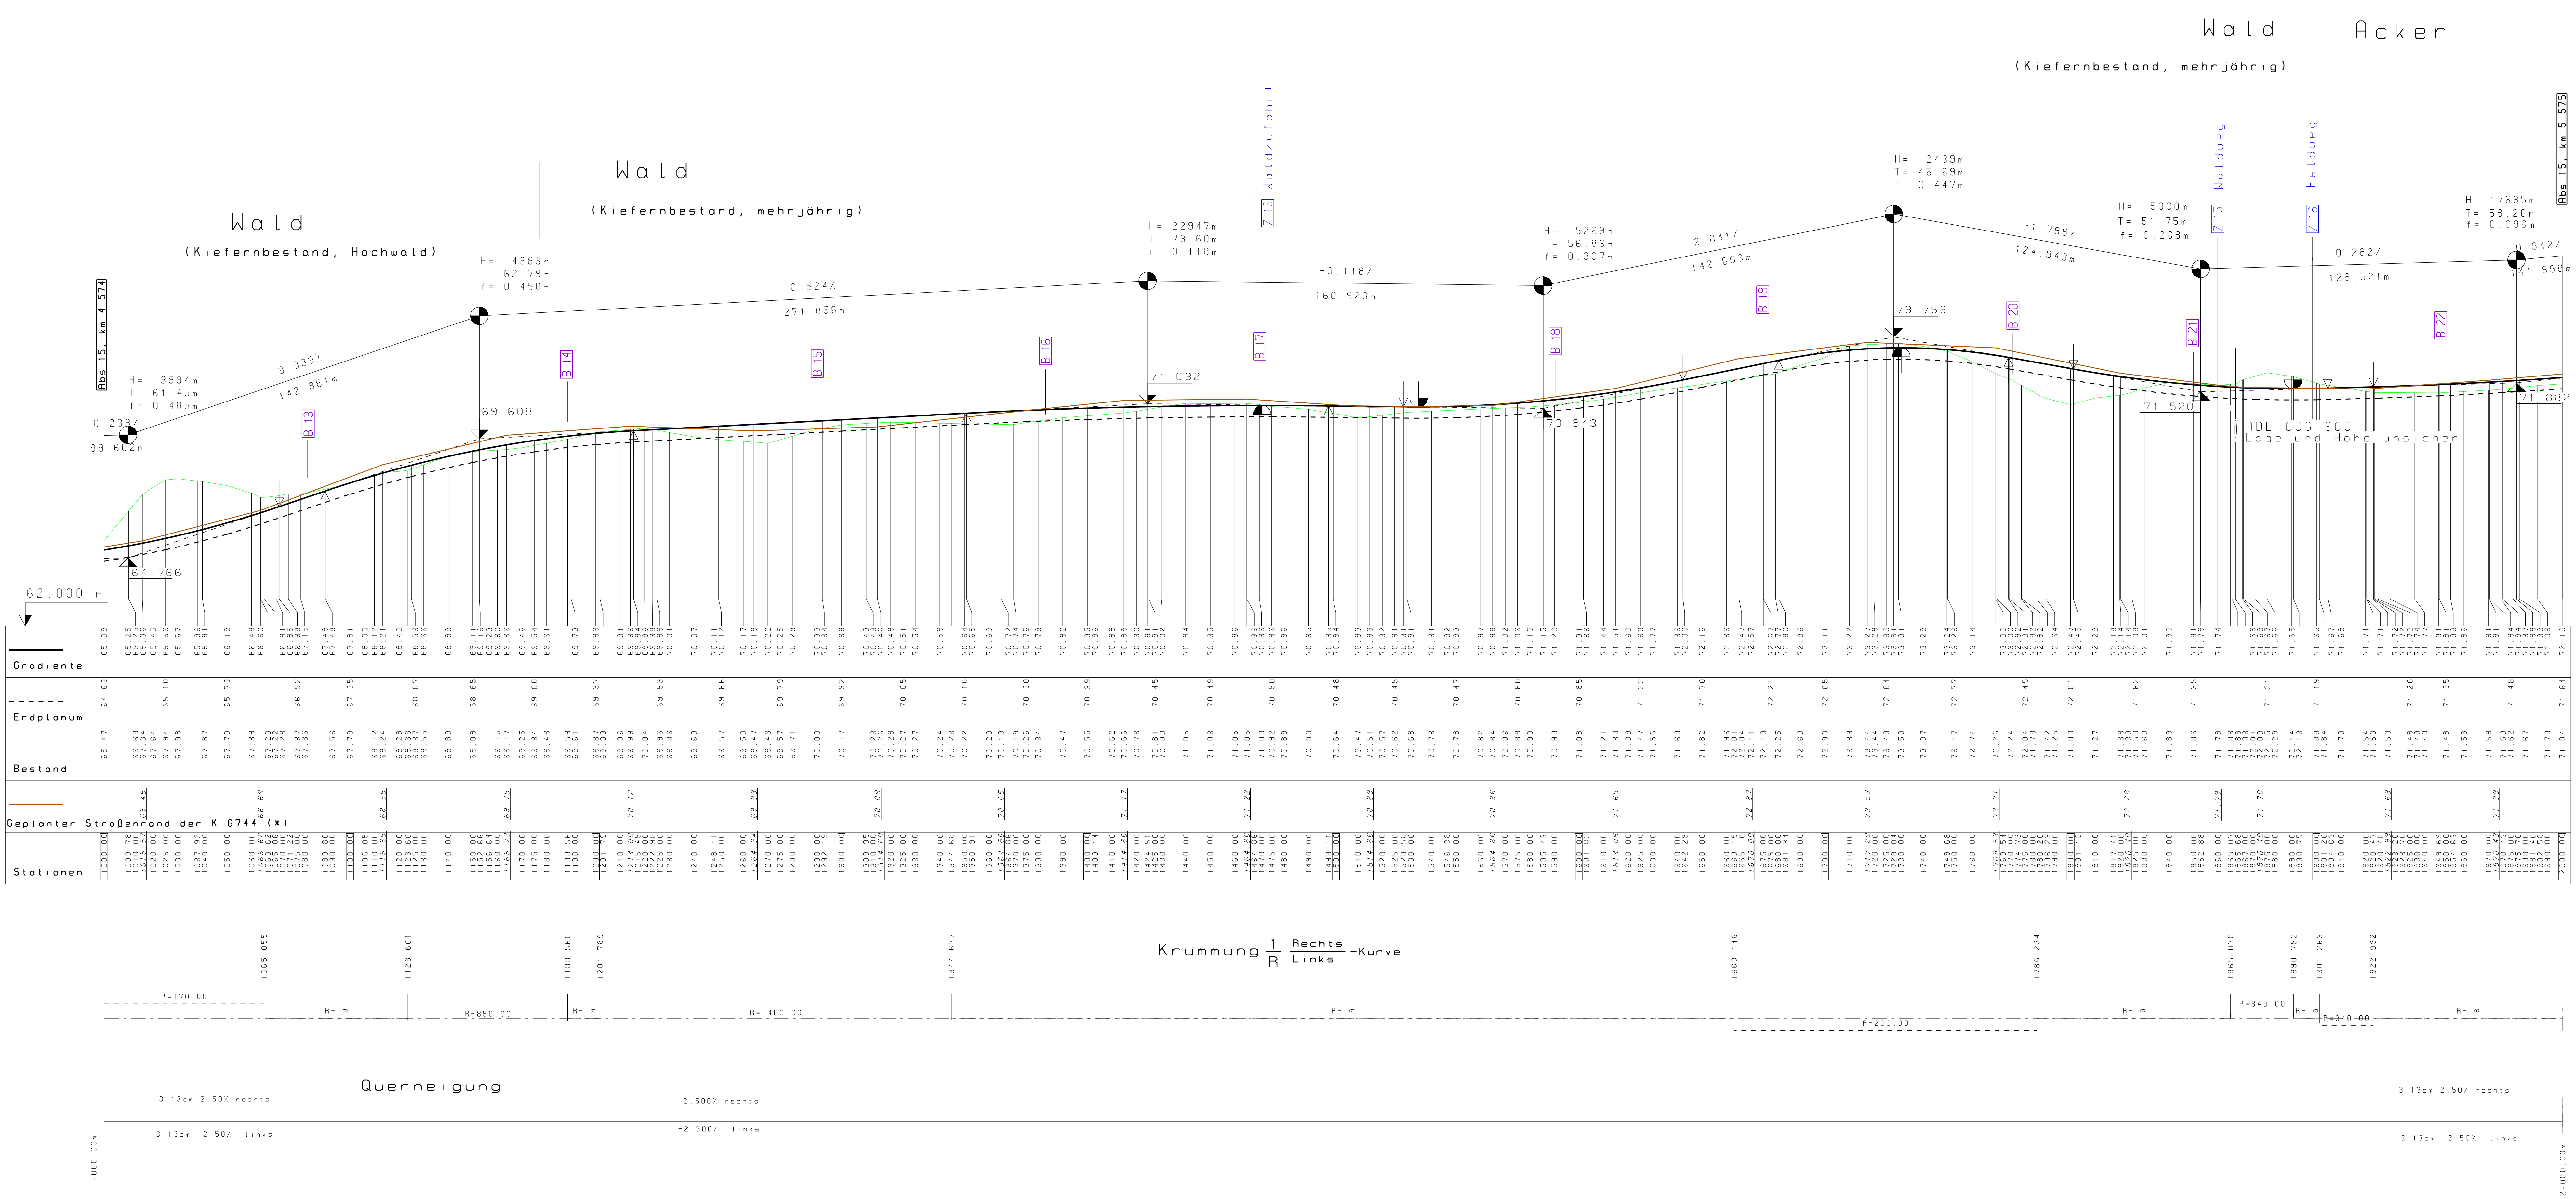


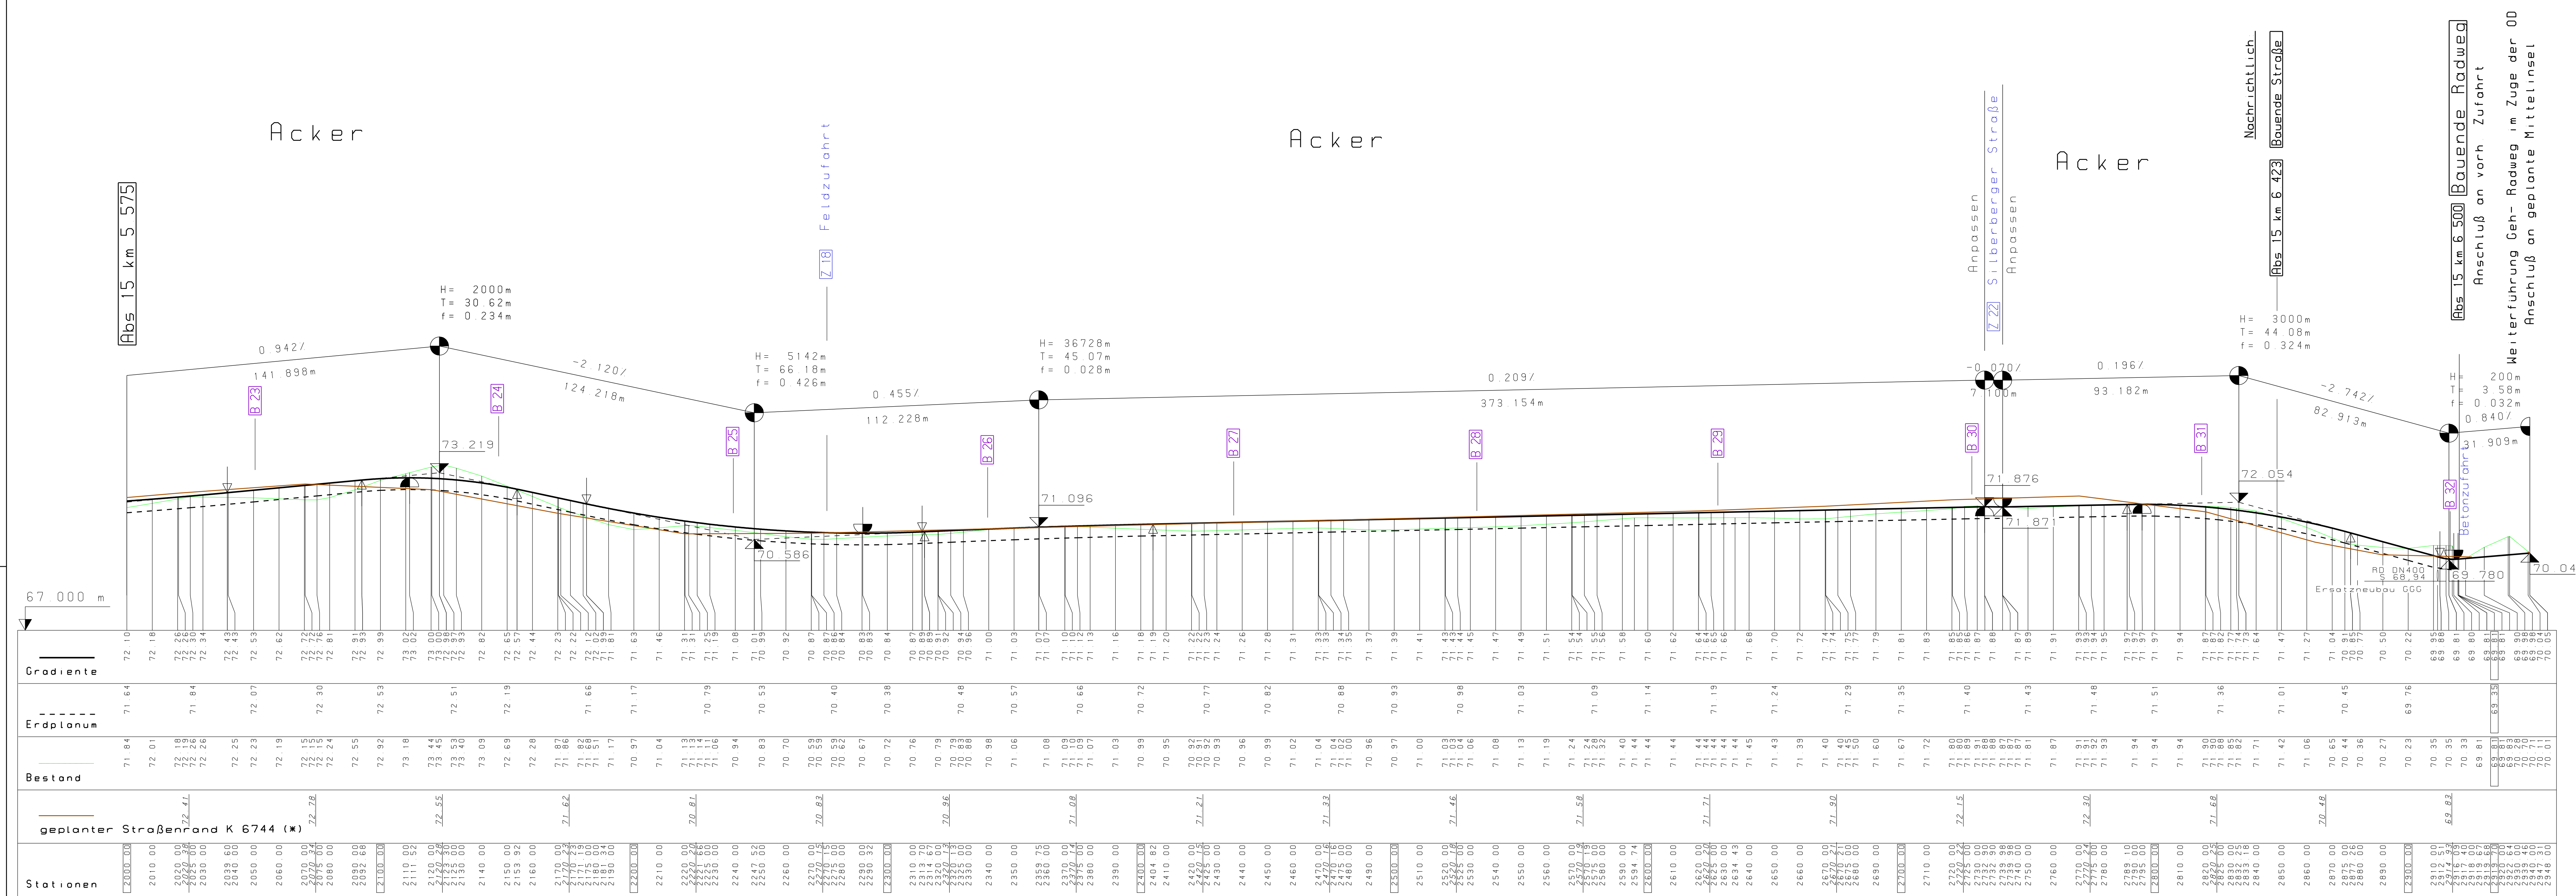

(*) geplanter Straßenrand rechts
Übernahme aus Straßenplanung 08/2025

Z 22 Zufahrten Nr. - Übernahmen aus Straßenplanung

B 30 Bohrpunkte - Übernahmen aus BG-Gutachten



Nr.	Art der Änderung	Datum	Zeichen
Ausschreibungsunterlage			
Auftraggeber: Landkreis Oder-Spree Dezernat II, Amt für Kreisentwicklung und Infrastruktur Sachgebiet Straßenbauverwaltung Breitscheidstraße 7, 15848 Beeskow		Unterlage: 3.5 Blatt-Nr.: 3 Höhenplan 3 Stat. 2+000 - 2+919,70 Maßstab: 1:1000/100	
K 6744 (015) Dahmsdorf - Reichenwalde Abs. 15, km 3.567 - 6.500			