

67 m NHN (DHHN 2016)

Km	1+500	1+550	1+600	1+650	1+700	1+750	1+800	1+850
Gradiente	71.095	71.095	71.145	71.166	71.175	71.186	71.177	71.150
Längsprofil	70.740	70.866	70.992	71.038	71.004	70.969	70.932	70.896
Sohle Mulde links	70.433	70.543	70.592	70.493	70.466	70.432	70.471	70.331
Sohle Rigole links	69.195	69.633	69.633	69.633	69.407	69.363	69.502	69.502
Station	498.806	499.900	500.000	500.000	500.000	500.000	500.000	500.000


Zeichenerklärung

- Gradientenhochpunkt
- Gradiententiefpunkt
- Ausrundungsbeginn Kuppe / Ausrundungsende Wanne
- Auftrag
- Abtrag
- Bohrpunkte
- Abläufe: links rechts
- Sohle Mulde links: - - - - -
- Sohle Mulde rechts: - - - - -
- Sohle Rigole links: - - - - -
- Sohle Rigole rechts: - - - - -

Leitungsbestand

- Schmutzwasserleitung
- Schmutzwasserdruckleitung
- Trinkwasserleitung
- Gasleitung
- Elektrikleitung
- Telekommunikationsleitung
- Durchlass

Die Eintragung der Var- und Entsorgungsleitungen erfolgte nach den Angaben der jeweiligen Versorgungsträger. Eine Gewährleistung für die Vollständigkeit und Genauigkeit der Eintragung kann nicht übernommen werden. Die genaue Lage der Leitungen ist unbekannt und vor Ort zu prüfen.

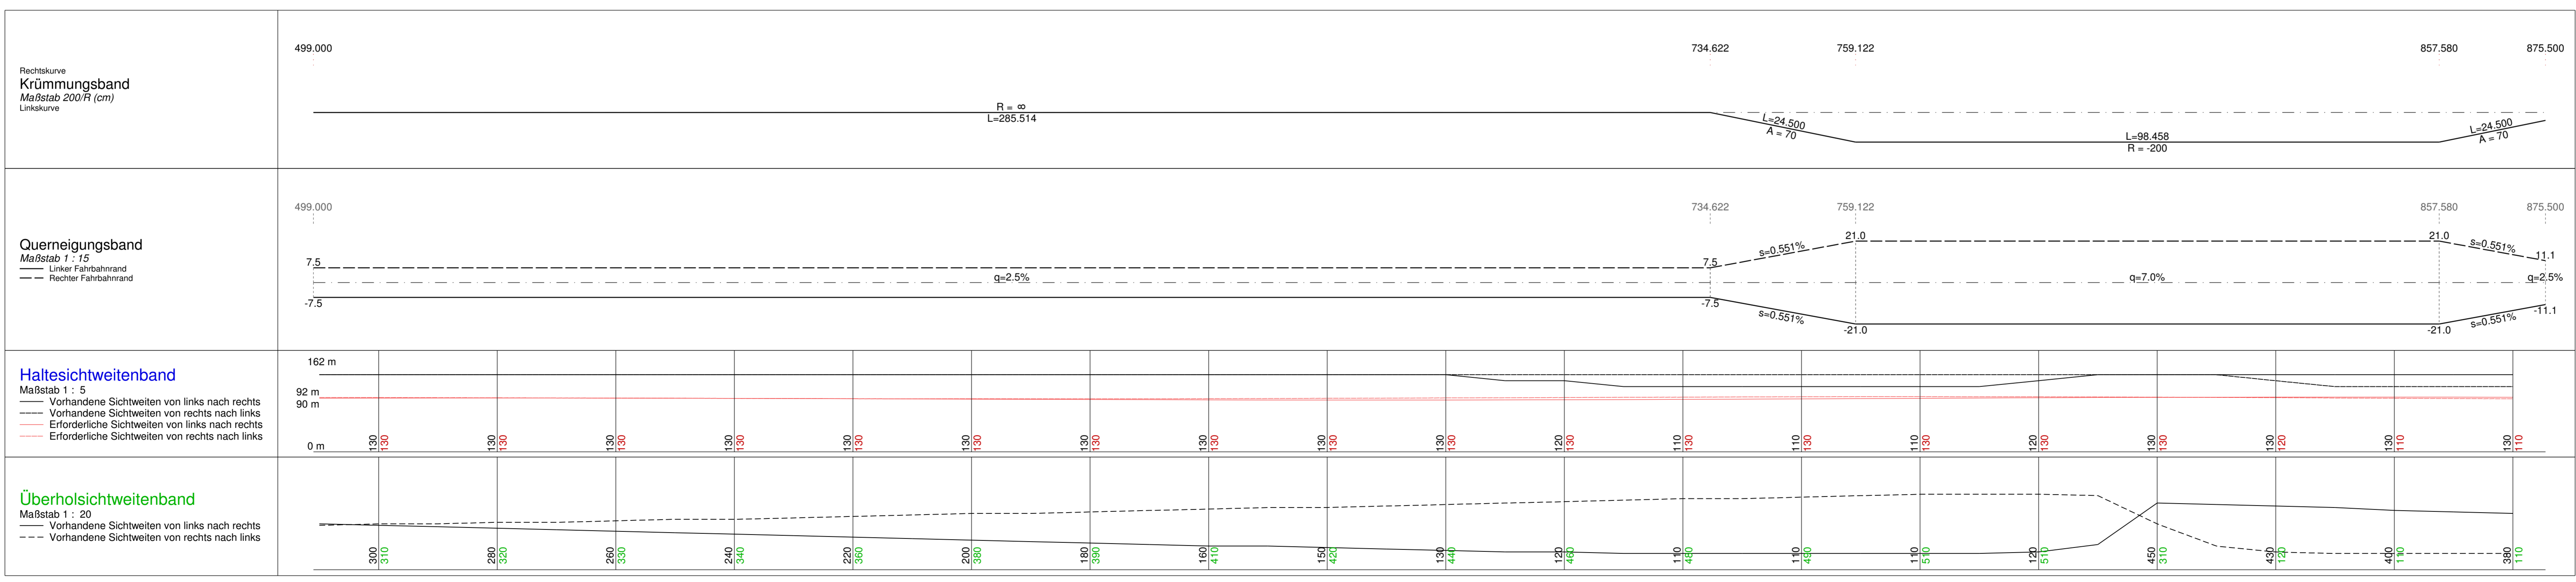

Höhensystem: DHHN2016 Lagesystem: ETRS89

Landkreis Oder-Spree
 Dezernat II
 Innereverwaltung, Bauen und Kreisentwicklung
 Amt für Kreisentwicklung und Infrastruktur
 Sachgebiet Straßenbauverwaltung
 Breitscheldestraße 7
 15346 Beeskow

VERGABEUNTERLAGE

LAND BRANDENBURG Straße: K 6744
 Abschn.-Nr.: 015
 Station: von km 3,480 bis km 6,424

Unterlage / Blatt-Nr.: 6 / 5
Höhenplan
 Maßstab: 1:500

PROJUS-Nr.:
**Erneuerung K 6744 (015)
 Dahmsdorf - Reichenwalde**