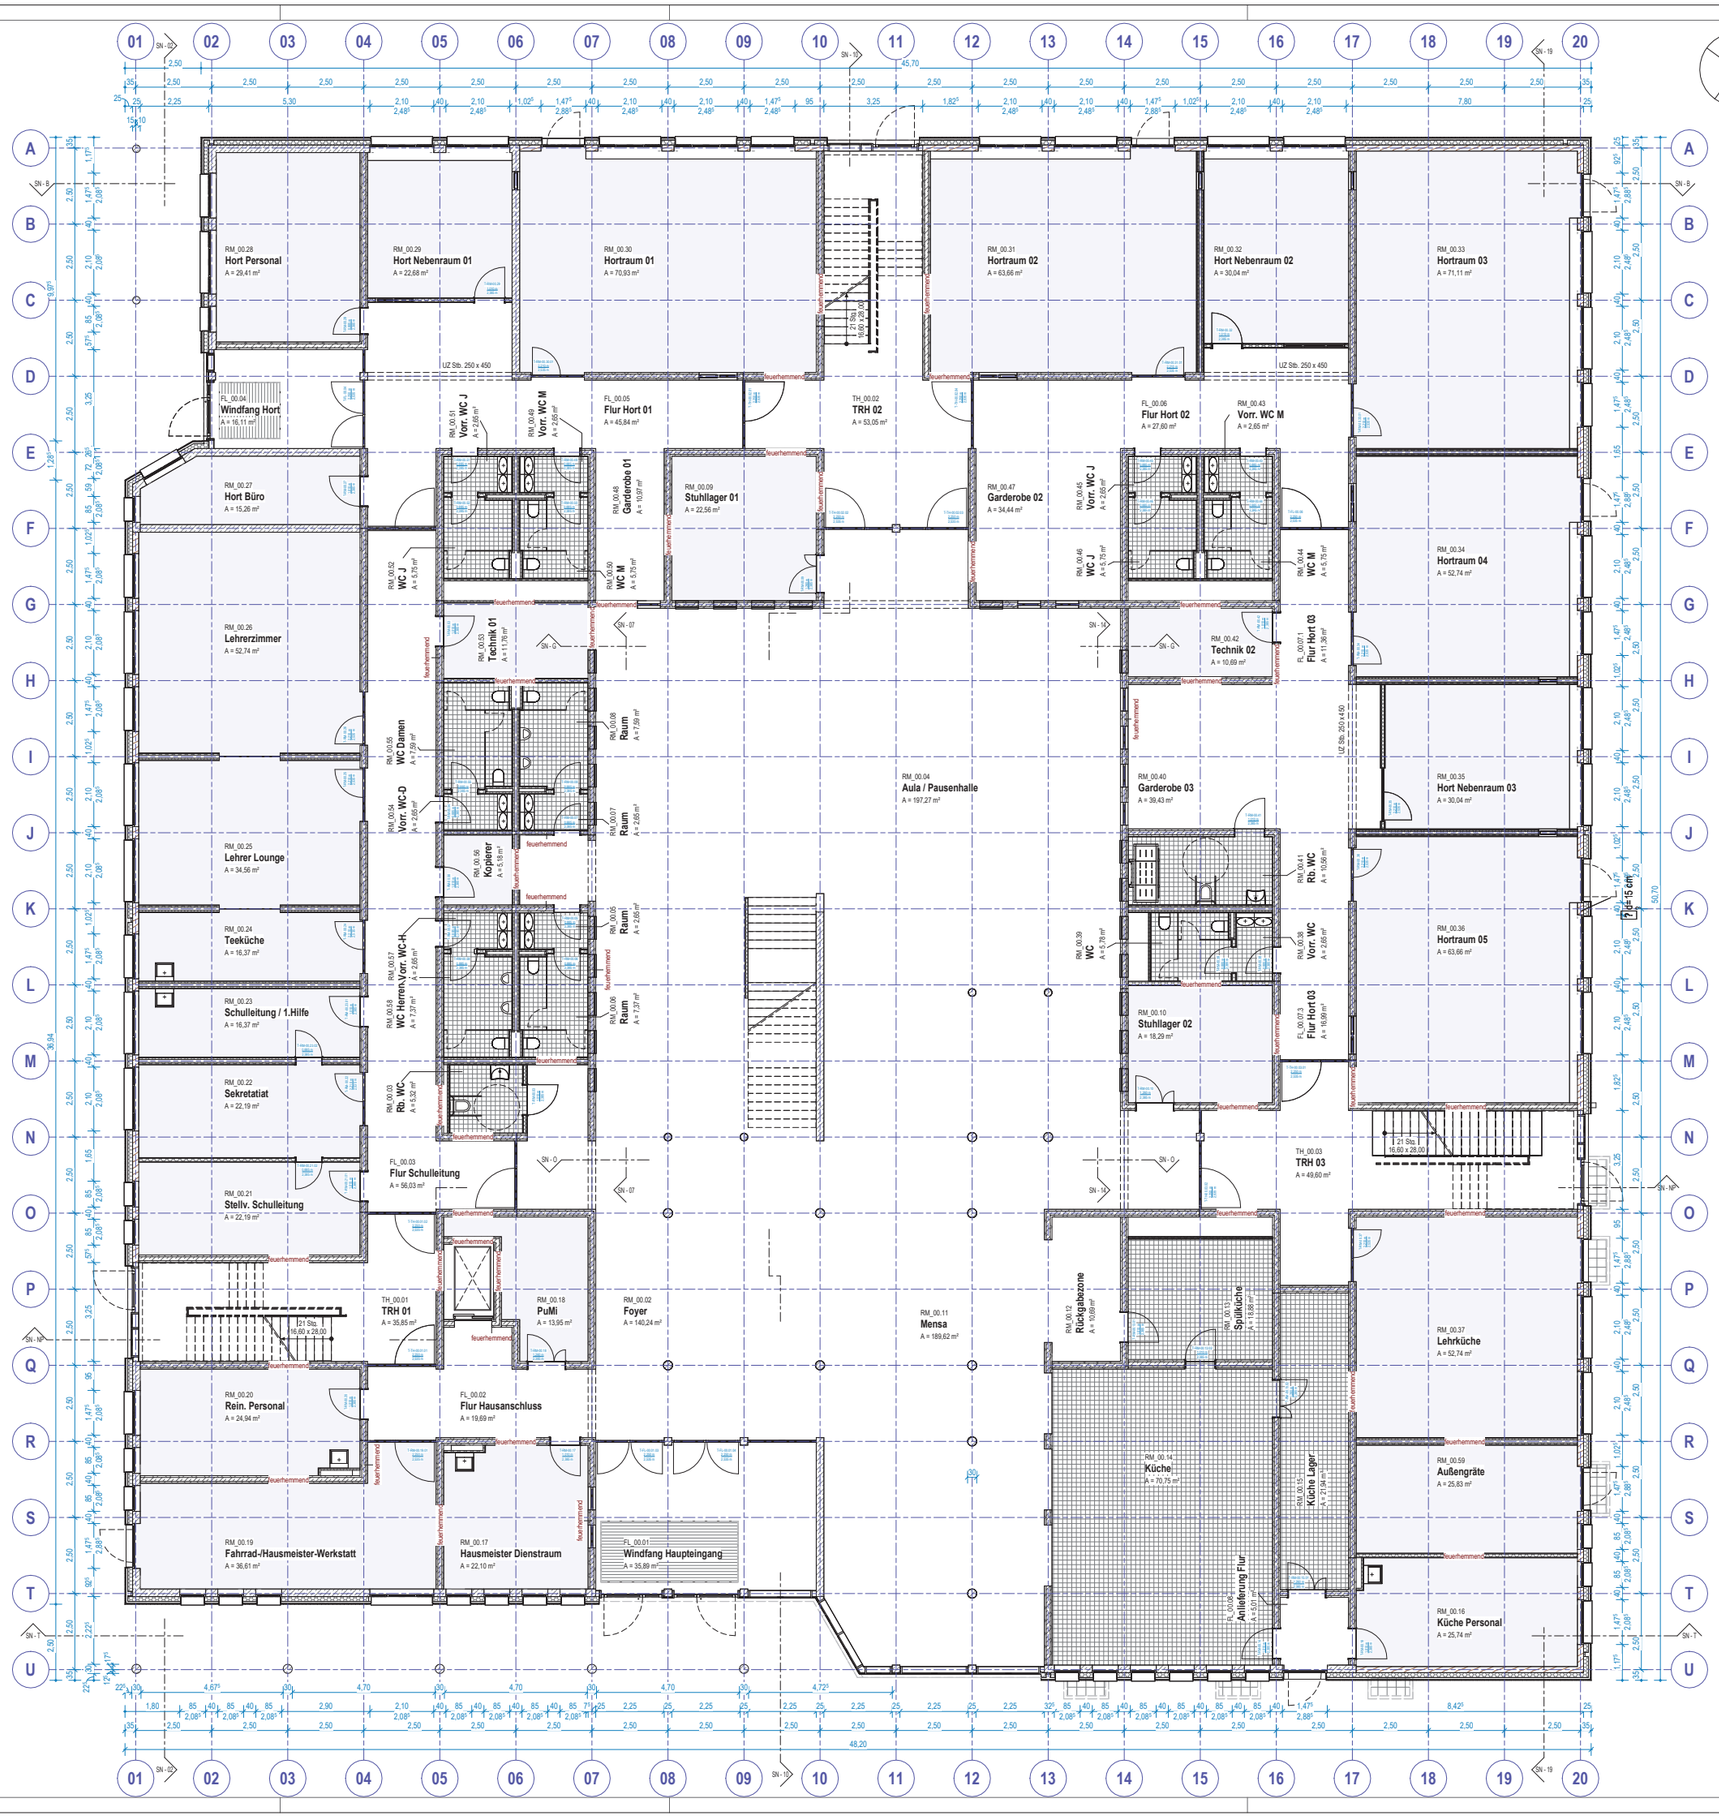

LEGENDE

PLANÄNDERUNG

Index	Datum	Änderung	gez.

SGS - Spree-Grundschule Fürstenwalde
(2. Baubschnitt Spree-Schulcampus)

spree GRUNDSCHULE

LAGEPLANÜBERSICHT

Erweiterung Schulzentrum

BAUHERR

Landkreis Oder-Spree
Dezernat III, Infrastruktur und Bauwesen
Breitscheidstraße 7
15848 Beeskow

Datum: Unterschrift:

GENERAL-PLANER

PLANER

INHALT

01 Grundriss Erdgeschoss — M 1 : 100

PHASE

Übersichtsplan für LV Metallbau

DATEN

Datum	Blattformat	gez.	Index	Plan-Nr.
30.06.2023		da		EP_00_EG