


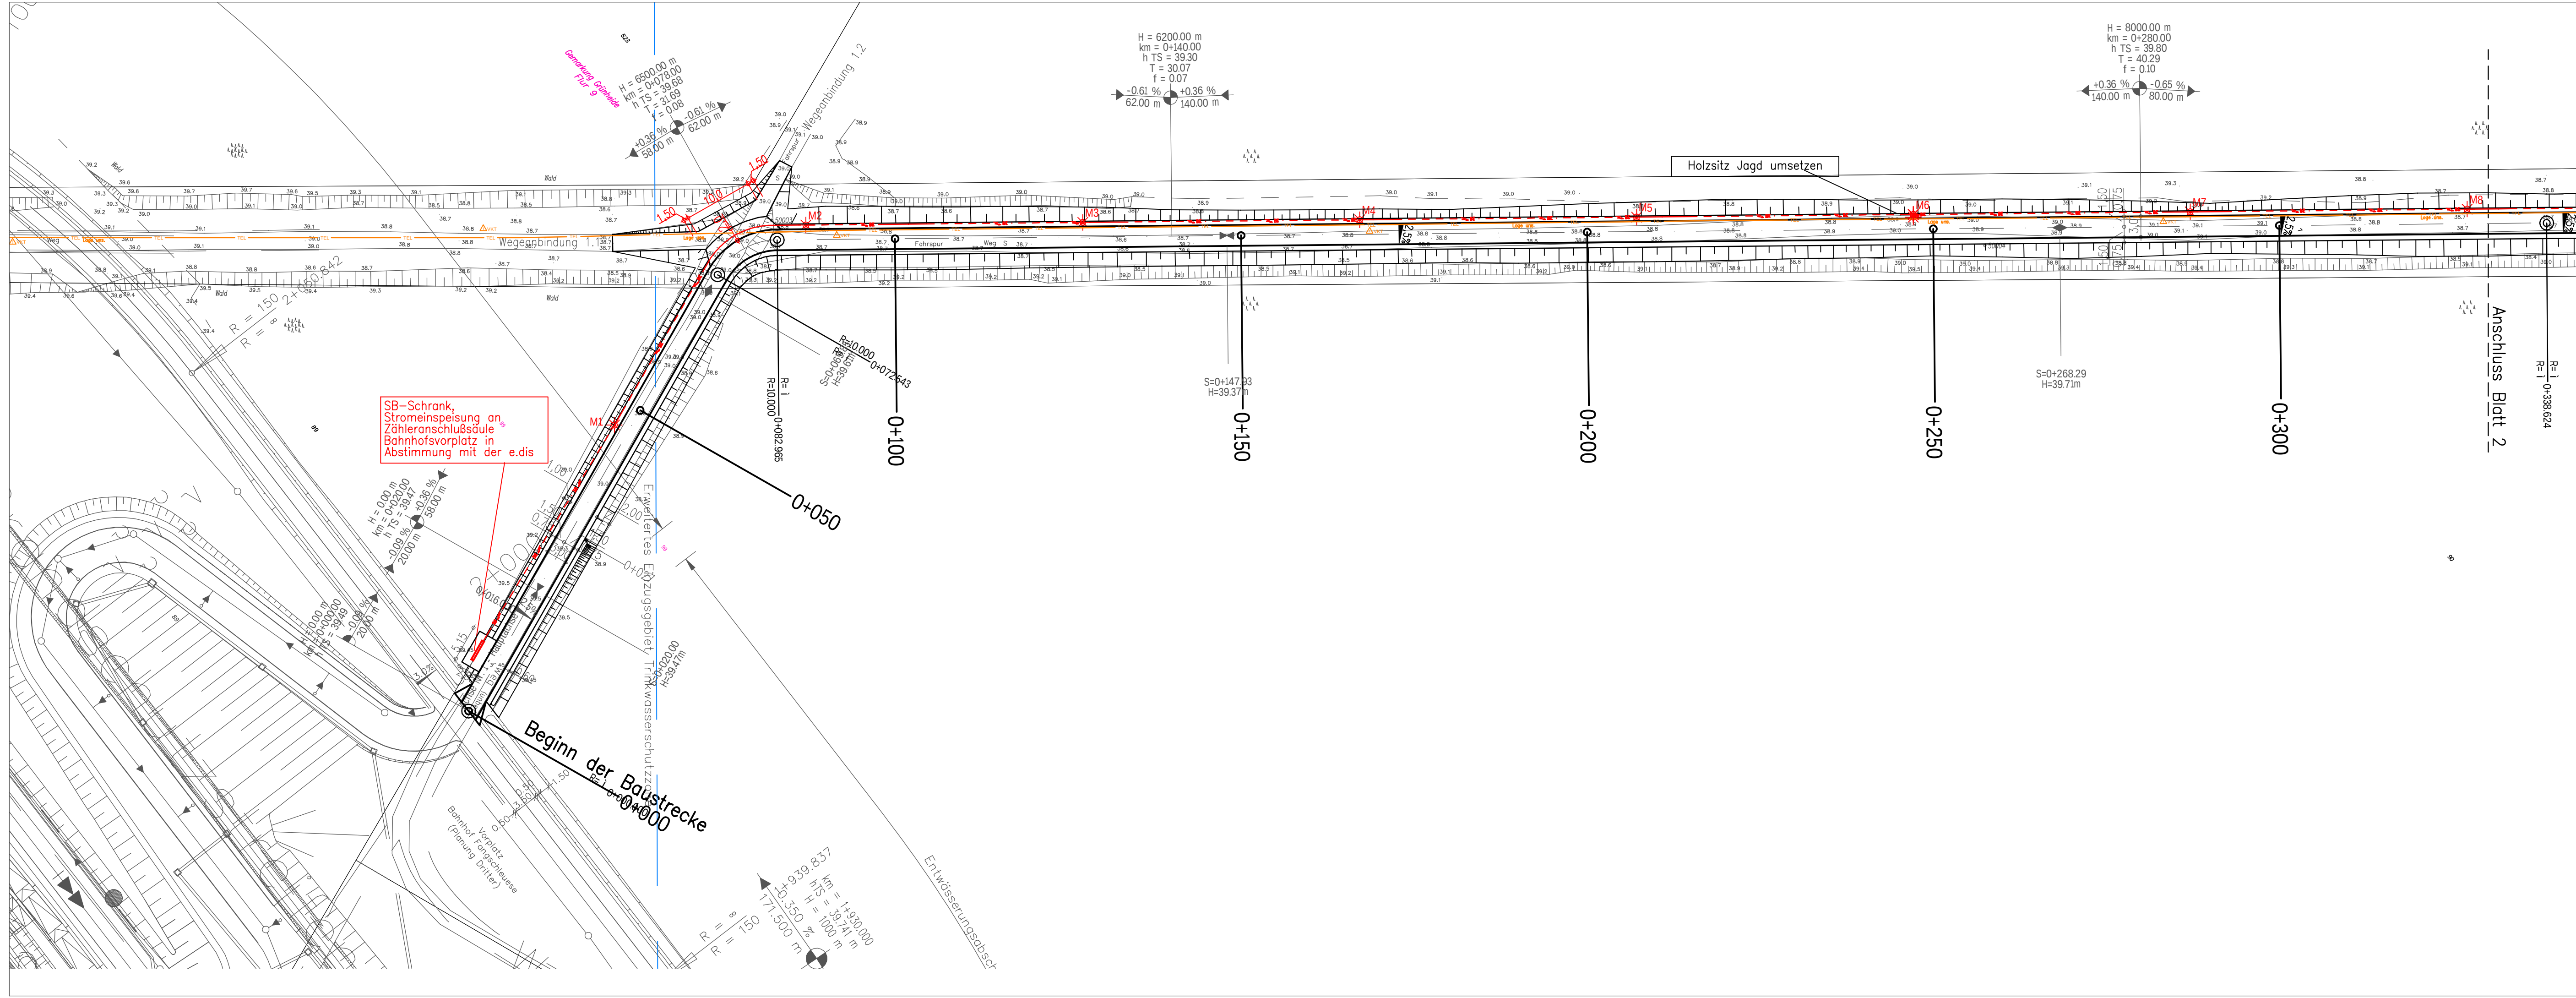

Zeichenerklärung

Bestand

- Niederspannungskabel (e.dis)
- Fernmeldekabel (e.dis)
- Gasleitung – stillgelegt (EWE –Netz)
- Gasleitung (EWE –Netz)
- Telekommunikationskabel (Telekom Deutschland GmbH)
- Vorkriegstrasse (Lage sehr unsicher)

Planung

- Lichtpunkt Höhe 4,50m clever light mit Radwegspiegel
- Beleuchtungskabel/Leerrohr
NYY-J 5x16mm²/Kabuflex 110x95

Höhensystem: DHHN 2016

Lagesystem: ETRS 89

LTG 1	LTG 2	LTG 3
-------	-------	-------

Nr.	Art der Änderung	Datum	Name

Entwurfsbearbeitung:	Datum	Name
	bearbeitet	
	gezeichnet	
geprüft:		

Auftraggeber	Landkreis Oder-Spree Amt für Kreisentwicklung und Infrastruktur Breitscheidstraße 7 15848 Beeskow	Unterlage	16.1
		Blatt Nr.	1
		Reg.Nr.	

A U S S C H R E I B U N G			Datum	Name
Tesla Radweg RW 05.1 – Bahnhof Fangschleuse – Gottesbrück		bearbeitet		
		gezeichnet		
		geprüft		
		Leitungskordinierungsplan 1 von Bau-km 0+000 bis 0+330 Maßstab: 1: 500		

Grundplan erstellt:		Ergänzungen:
Landkreis Oder-Spree Kataster – u. Vermessungsamt Spreinsel 1, 15848 Beeskow Tel. 03366 / 35-1740 Fax. 03366 / 35-1708 E-Mail: vermessung@landkreis-oder-spre.de	Gemeinde:	Grünheide (Mark)
	Gemarkung:	Grünheide
	Flur:	9
	Koordinatensystem: ETRS 89 Höhensystem: DHHN2016	

Anmerkung:
Der Leitungsbestand wurde aus den abgefragten Bestandsplänen der Versorgungsträger entnommen, und ist durch die teilweise ungenaue Lage nicht zur Maßentnahme geeignet!