


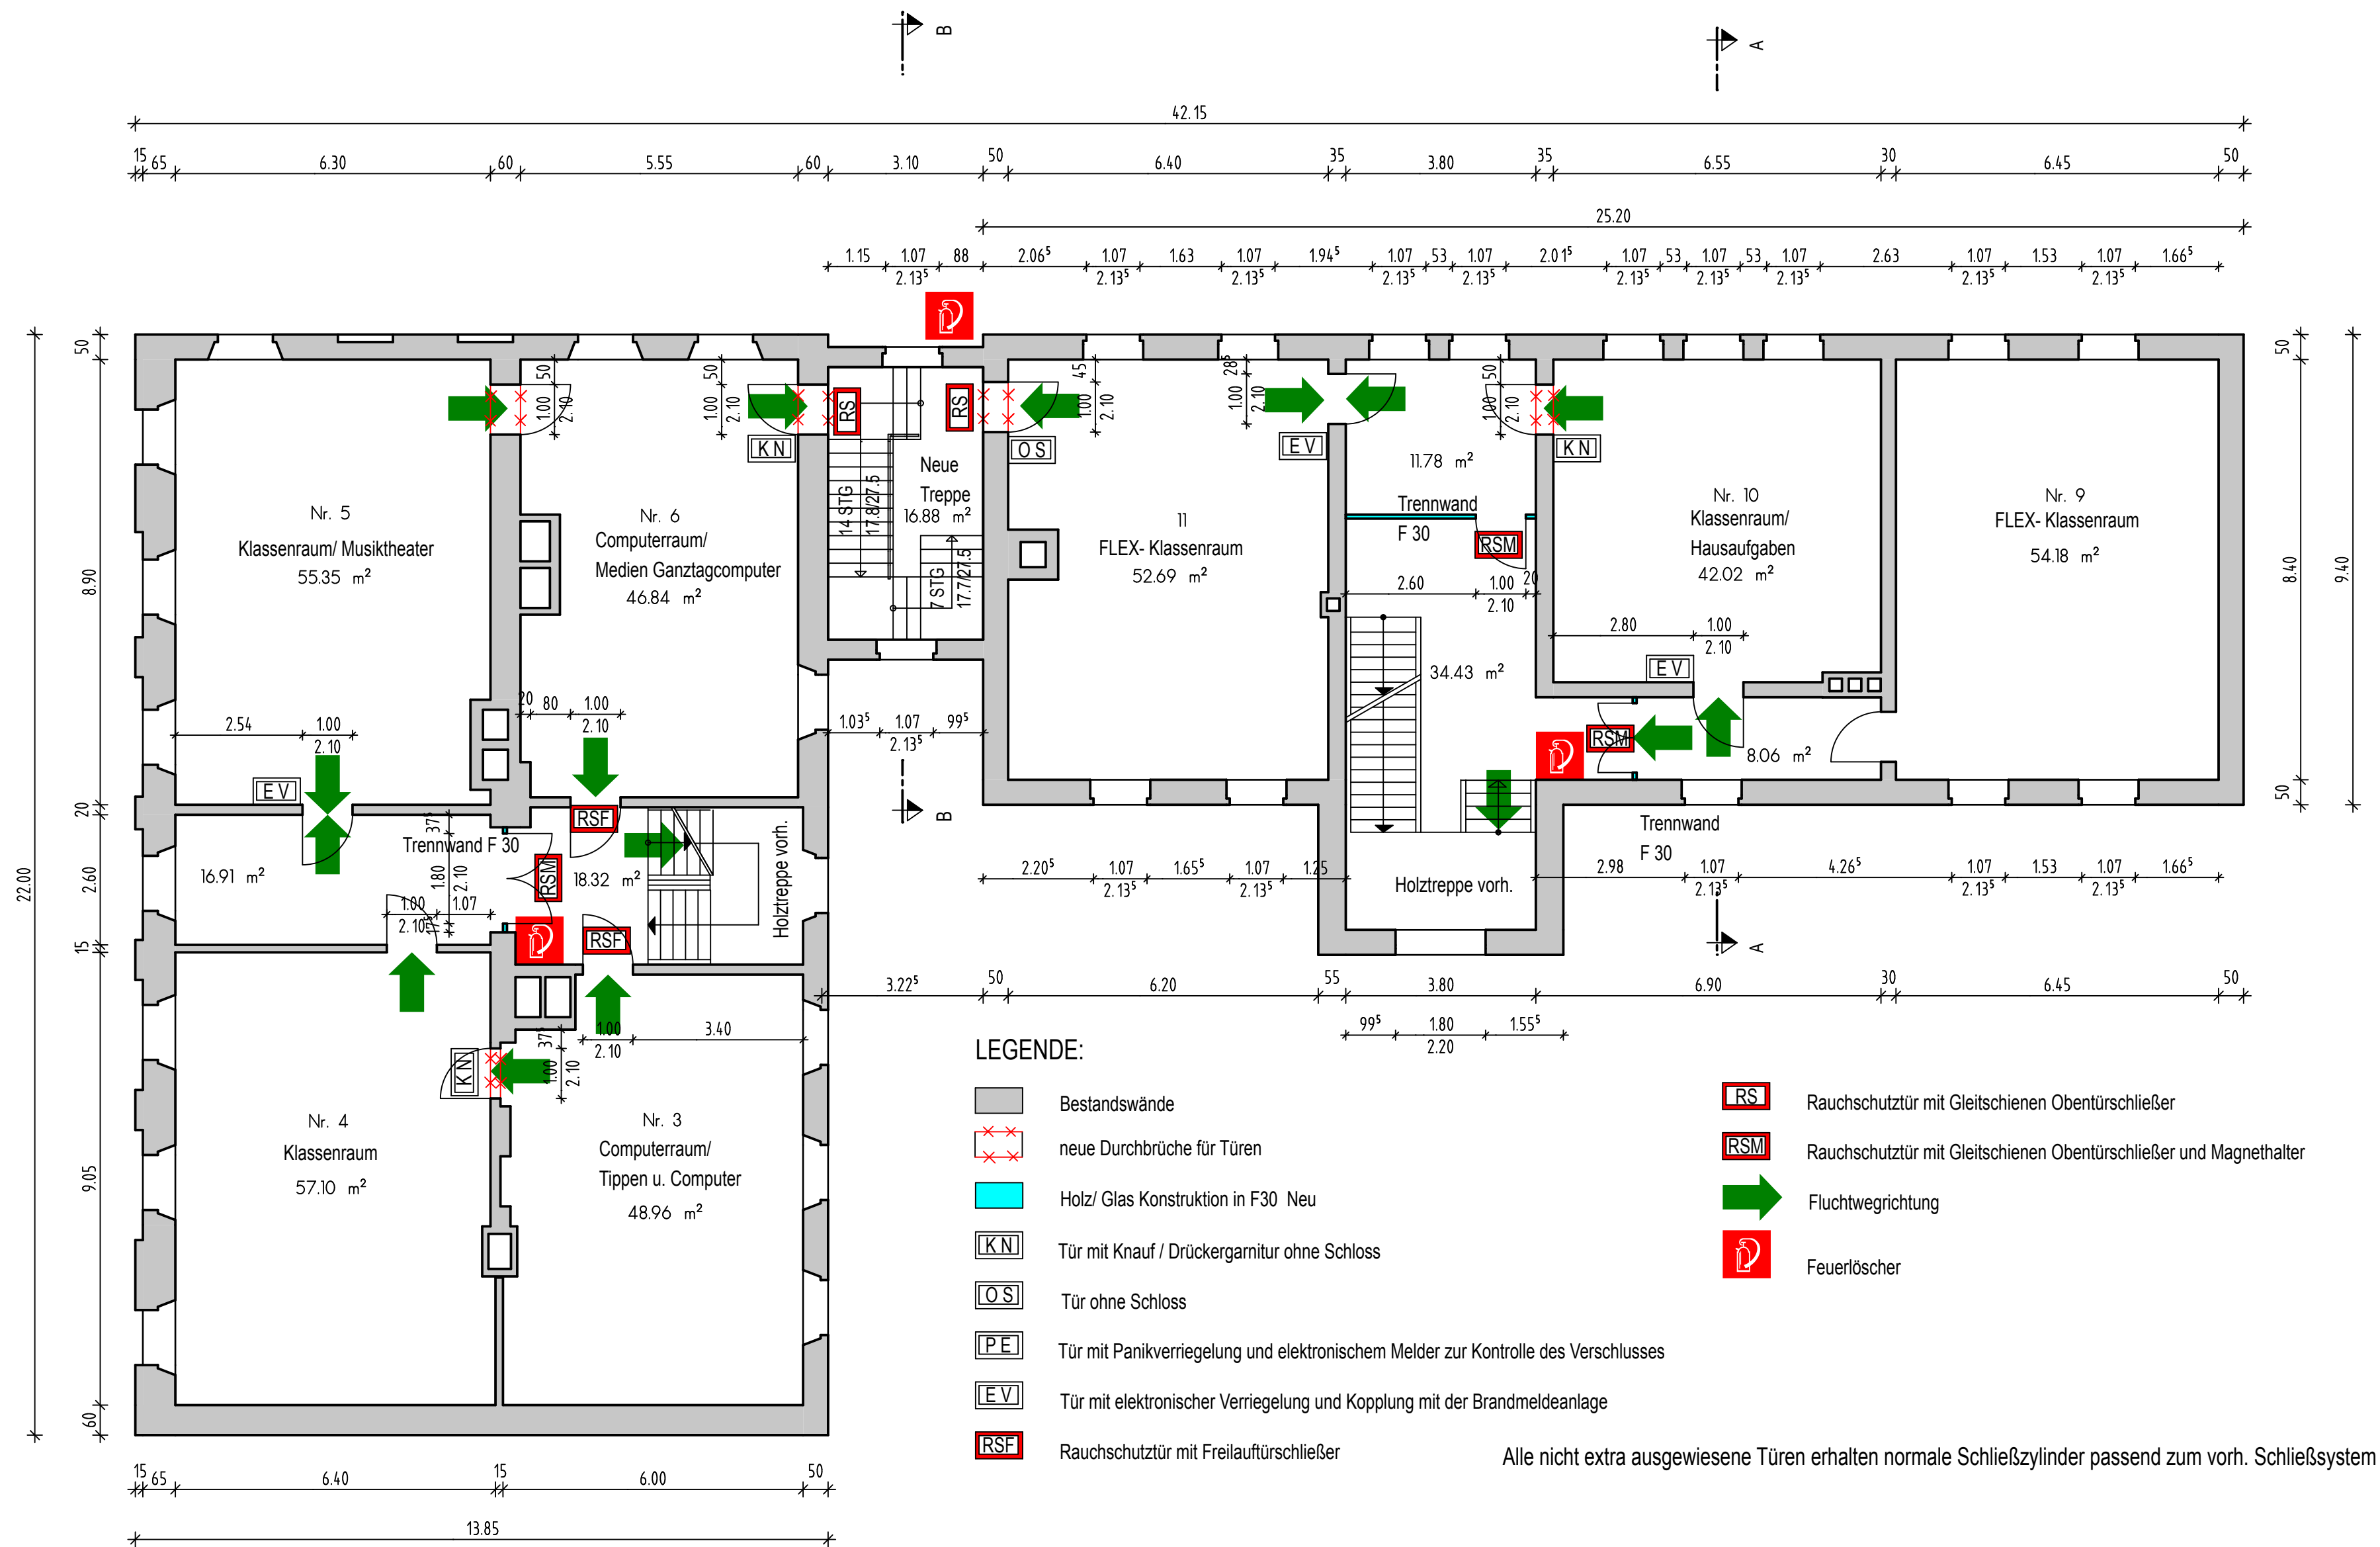

BAUVORHABEN: Umgestaltung Schulgebäude - Teilobjekt 1 Diesterweg - Ganztagesgrundschule, Auf der Freiheit 3, 16909 Wittstock				 ROBELER STRAßE 1 B, 16909 WITTSTOCK TEL.: 03394/ 403840 FAX: 03394/403841
BAUHERR: Stadt Wittstock, Bauamt Rheinsberger Straße 18 A, 16909 Wittstock		UNTERSCHRIFT BAUHERR		
PLANINHALT Grundriss 1. OG - Neu				
MASSTAB 1:100	PROJEKT-NR. 02-03-06/1	PLAN-NR. B 4.1	DATUM 25.09.2006	PLANUNG: Dipl.- Ing. B. Abel