


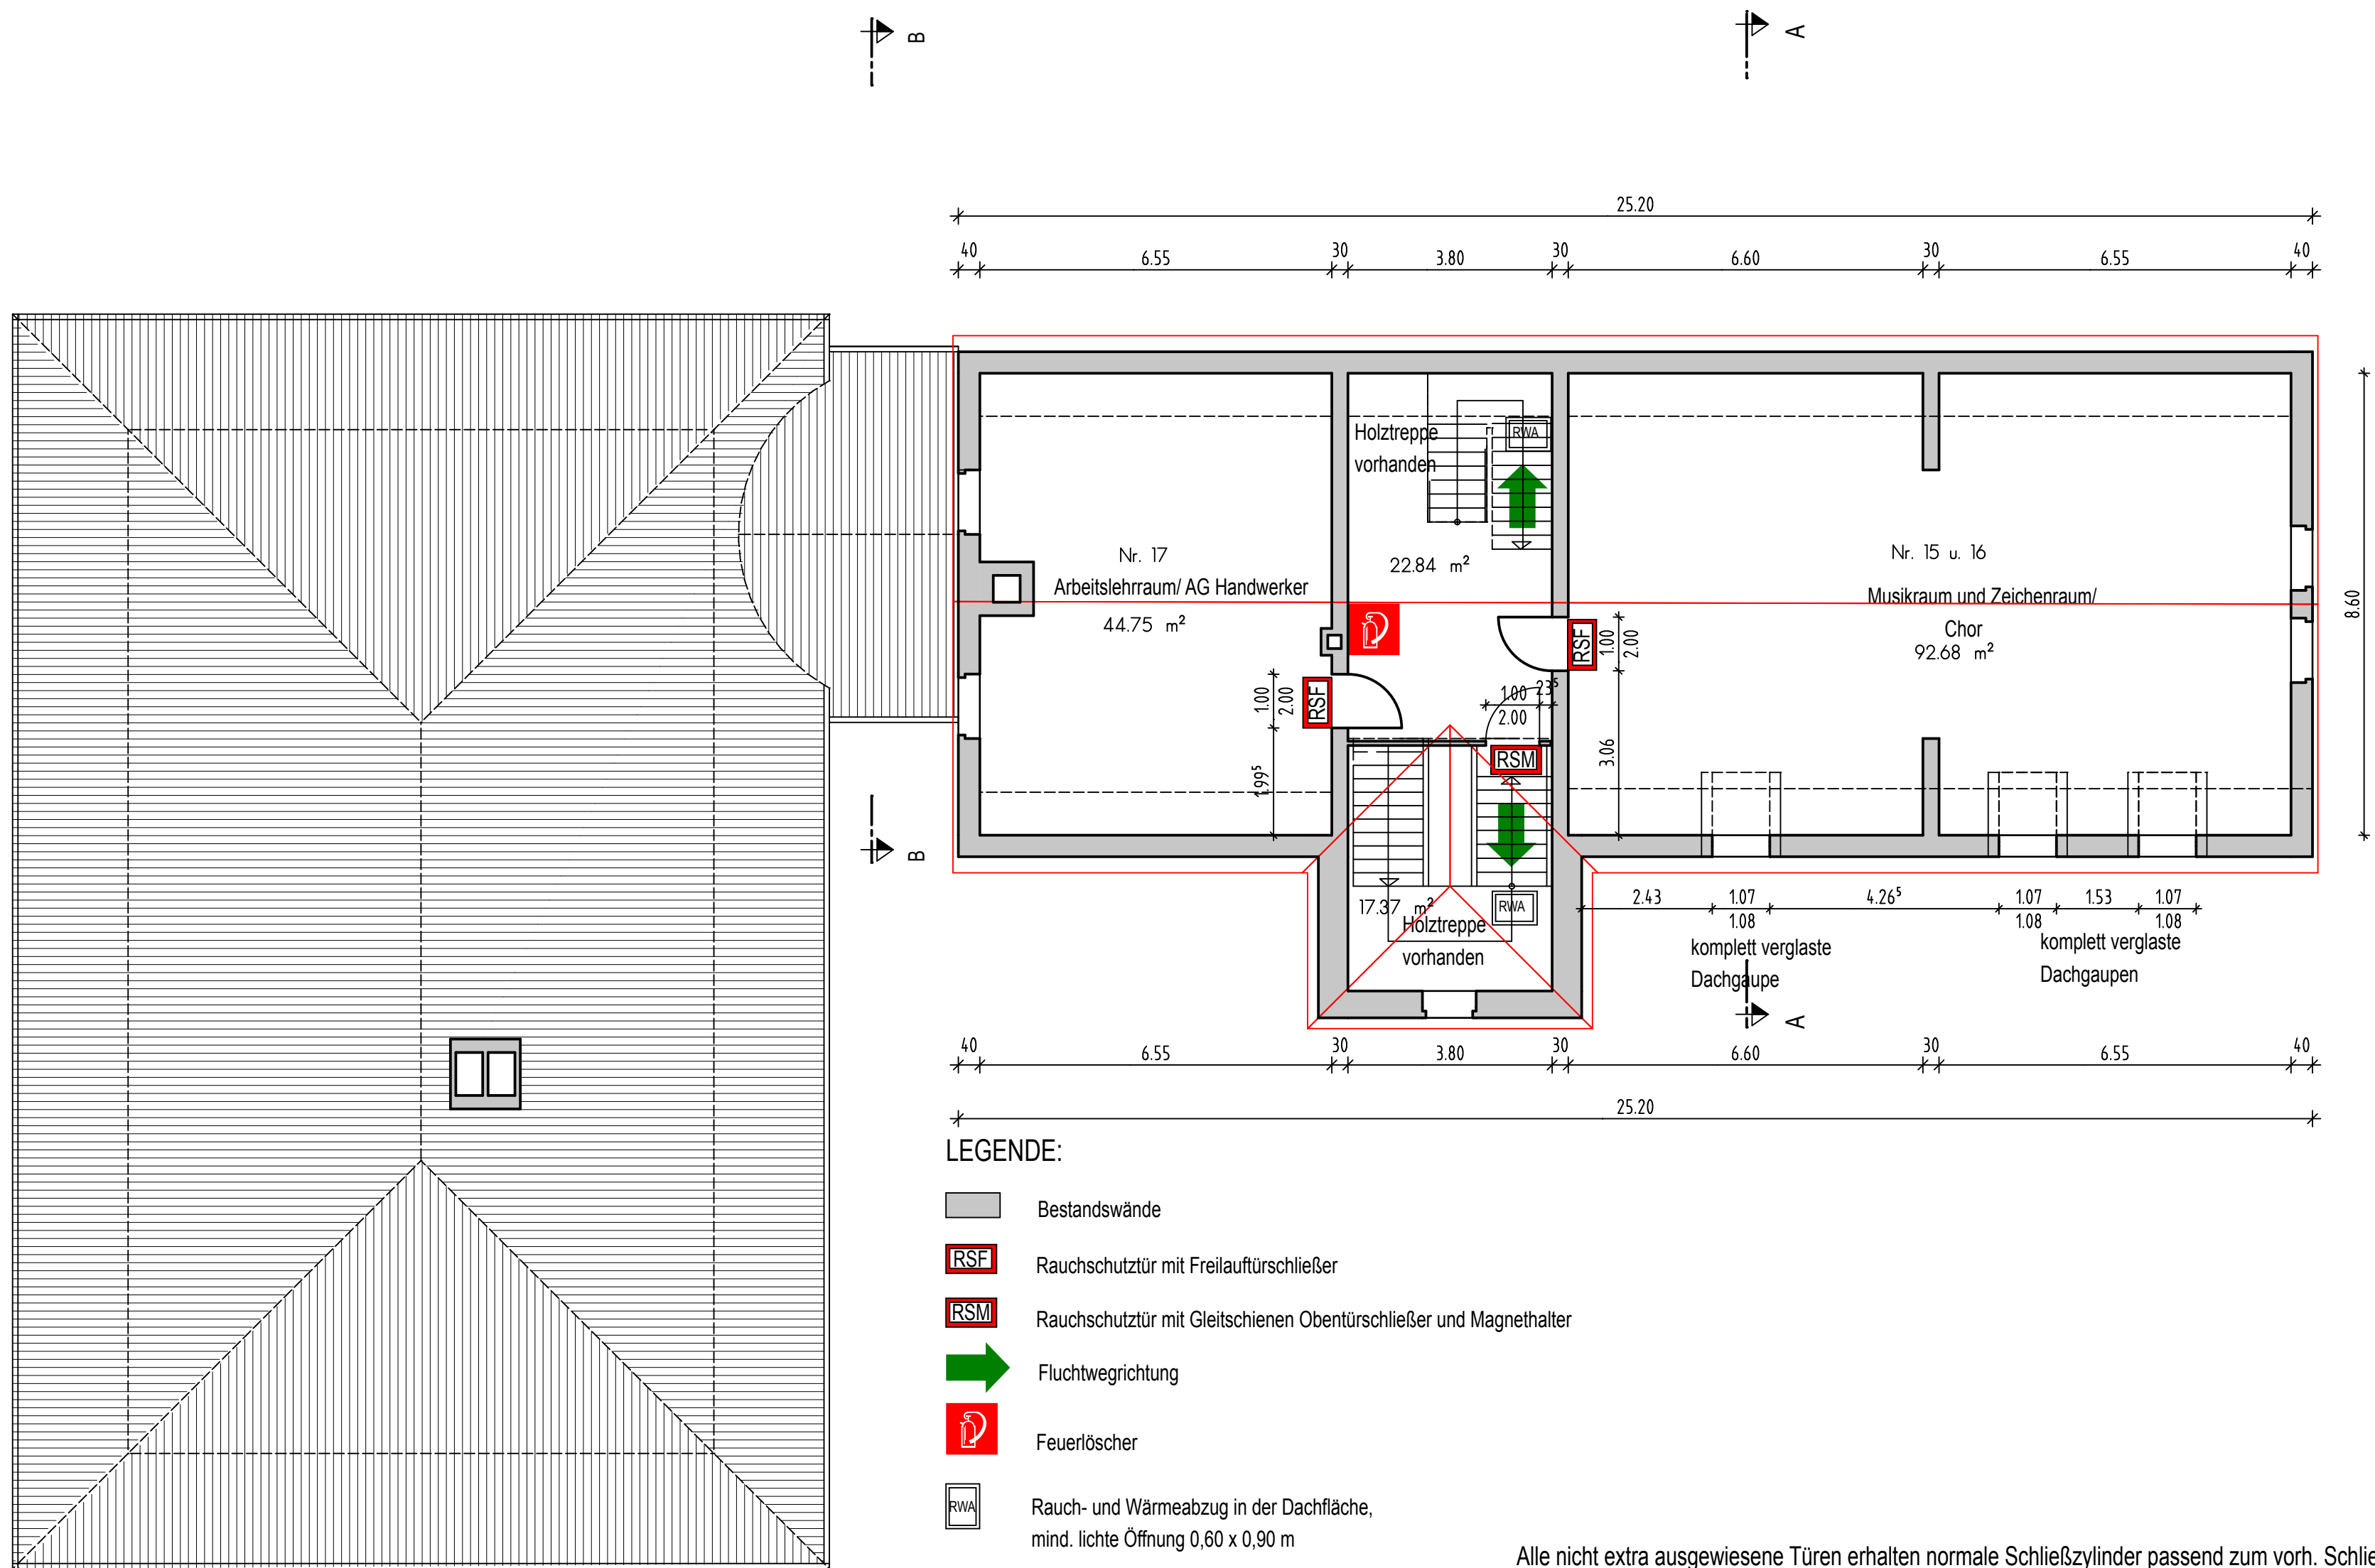

Alle nicht extra ausgewiesene Türen erhalten normale Schließzylinder passend zum vorh. Schließsystem

BAUVORHABEN: Umgestaltung Schulgebäude - Teilobjekt 1 Diesterweg - Ganztagesgrundschule, Auf der Freiheit 3, 16909 Wittstock				 GEBÄUDEPLANUNG · BAUBETREUUNG Röbeler Straße 1 B, 16909 Wittstock Tel.: 03394/ 403840 Fax: 03394/403841
BAUHERR: Stadt Wittstock, Bauamt Rheinsberger Straße 18 A, 16909 Wittstock			UNTERSCHRIFT BAUHERR	
PLANINHALT Grundriss Dachgeschoss - Neu				
MASSTAB 1:100	PROJEKT-NR. 02-03-06/1	PLAN-NR. B 6.1	DATUM 26.09.2006	PLANUNG: Dipl.- Ing. B. Abel