


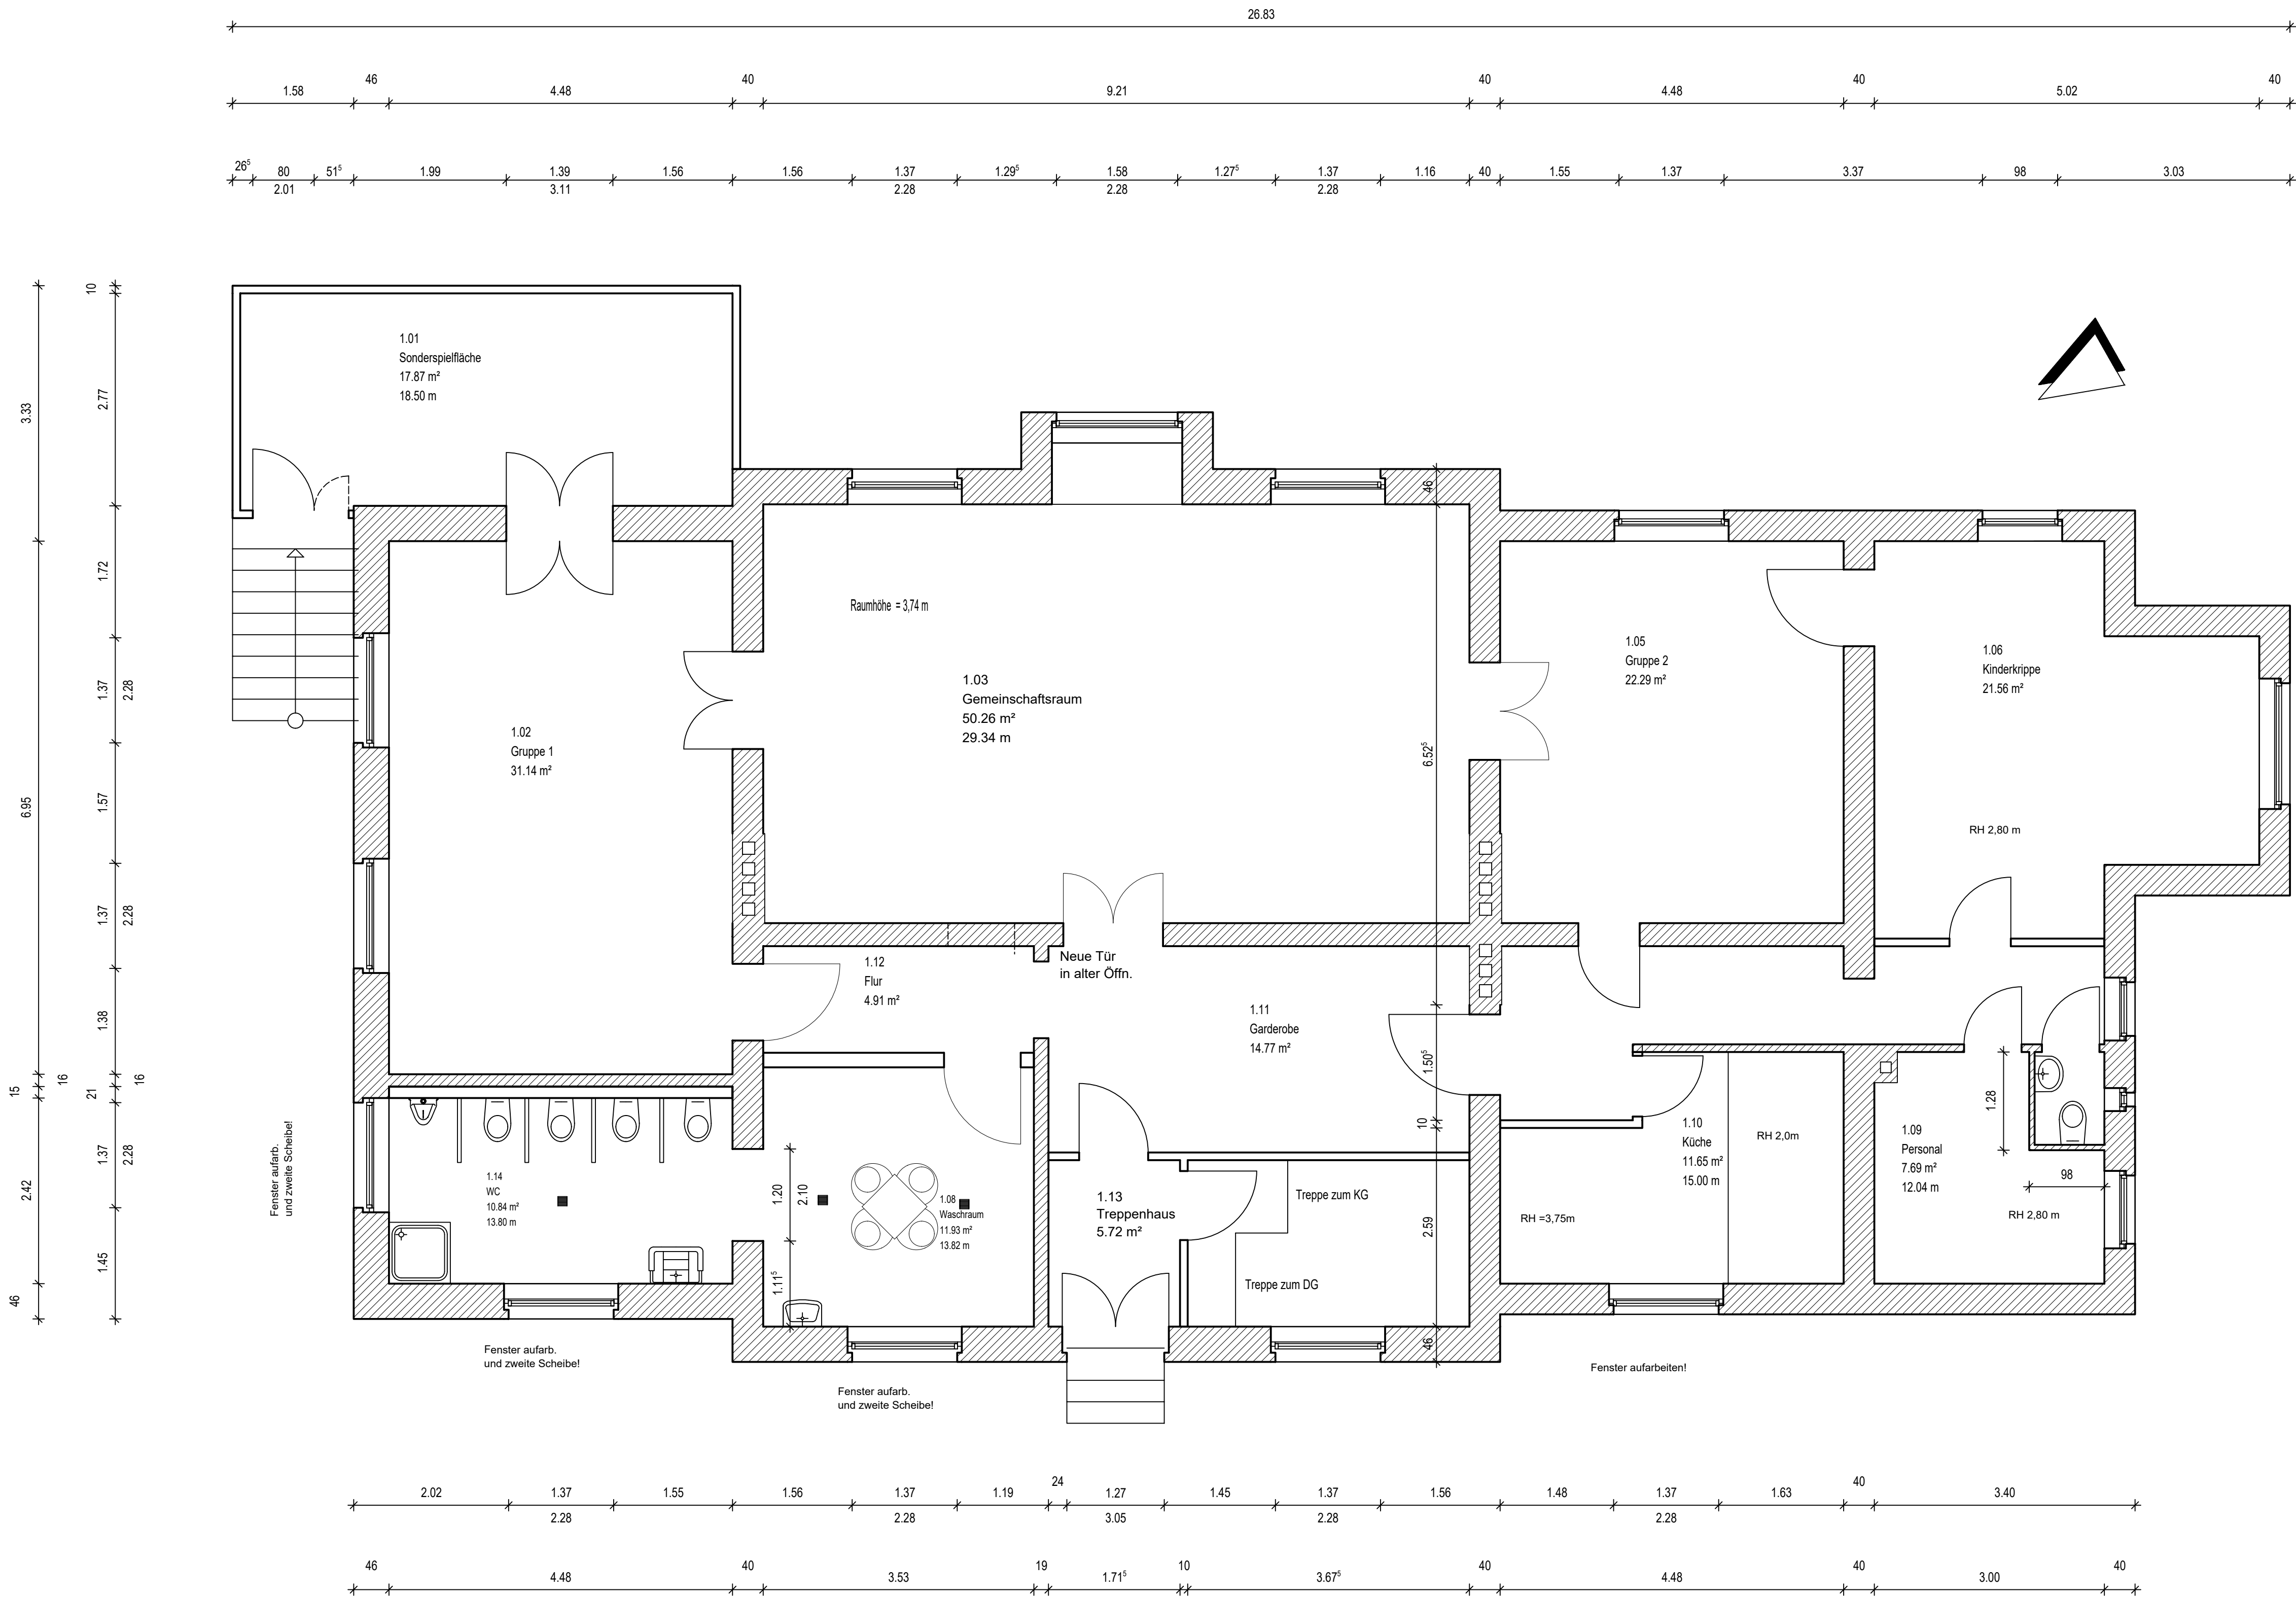

BALVORHABEN	
A 052 Kindertagesstätte Fretzdorf	
16909 Wittstock, OT Fretzdorf, Dorfstraße 31	
BAUHERR	
Stadt Wittstock	
16909 Wittstock, Heilige Geist Str. 19-23	
ZEICHNUNG	BLATT - NR
Grundriss EG ohne Abriss	XXX
PLANUNG	PROJEKT - NR
 ARCHITEKTURBÜRO ABEL REHAUPTPLANUNG BAUSTELLE Röbeler Straße 1 B, 16909 Wittstock Tel.: 03394/ 403840 Fax: 03394/403841	052
	MASSTAB
	XXX
GEZEICHNET	DATUM
Dipl.-Ing. B. Abel	11.12.2020