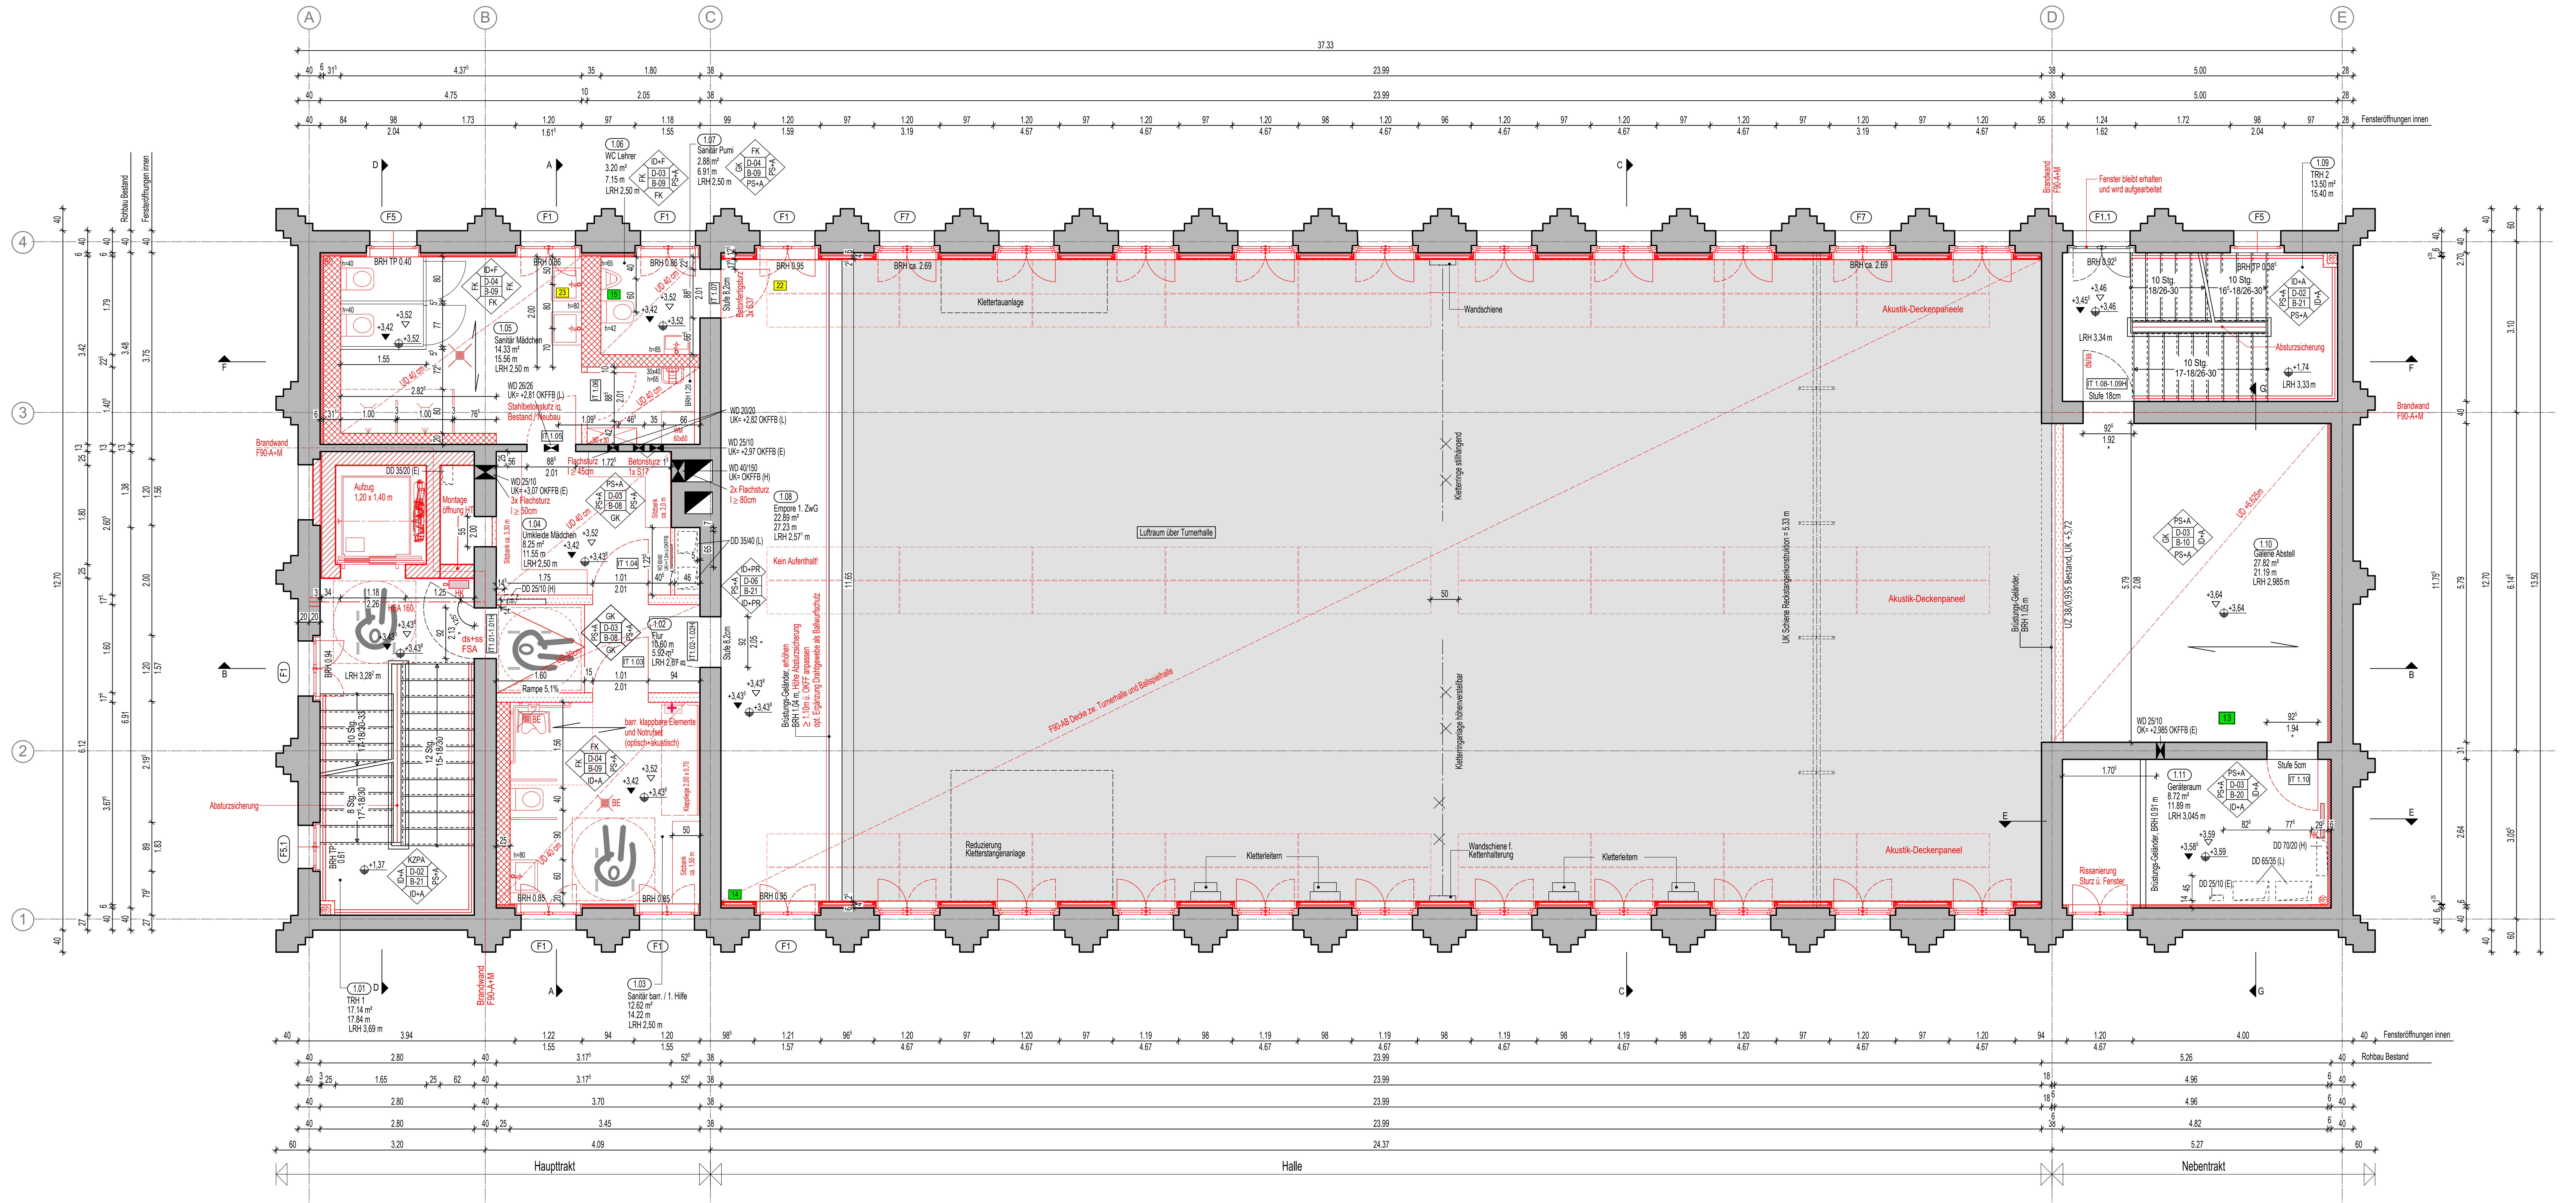

ZEICHENERKLÄRUNG / LEGENDE

- Bestand
- Mauerwerk, Kalksanstein
  SFK: 20/DM, Rohdichte: 2.0 kg/m³
- Installationswand, Dicke nach Bedarf
  Doppelständerwerk CW 50, 2-fach beplankt mit GKBi,
  Ständerabstand 62,5 cm, Dämmschichtdicke 2x40mm
- Trockenbauständerwand, Dicke nach Bedarf
  Einfachständerwerk CW 50, 2-fach beplankt, Bad GKBi,
  Ständerabstand 62,5 cm, Dämmschichtdicke 40mm
- Stahlbeton
  Betongüte: >C20/25
- Estrich
- Innenwanddämmsytem, d=6cm, WLG 042,
  Halle ballwurfsicher
- Prallwand, h=2,50m

INSTALLATION:

- WD = Wanddurchbruch
- WS = Wandschlitz
- WA = Wandaussparung
- FD = Fußbodendurchbruch
- DD = Deckendurchbruch
- Bohrfeld

ZEICHENERKLÄRUNG:

- Höhe FFB neu
- Höhe RFB
- Höhe FFB Bestand
- lichtes Zargenmaß, Rohbaumaße entsprechend größer
- 23 Verortung Bohrung Fußboden Bestand
- 15 Verortung Bohrung Decke Bestand

SYMBOLIK - OBERFLÄCHENKENNZEICHNUNG

W01 / D01 / B01 / W01
- Wand
- Decke
- Fußboden

FUSSBODEN

01 KG (5 cm)
- Anstrichsystem
- 45 mm Estrich CT F5 T45, stahlfaserbew.
- Trennlage 2x 0,2mm PE-Folie
- 5 mm Abdichtung G200/S4
- 255 mm Bodenplatte Bestand

21 Treppenläufe / Podeste / Emporen (0,5 cm)
- 2,5 mm Linoleum, R9
- 2,5 mm Ausgleichsspachtel
- FB-Aufbau Bestand, Sanierung n. Bedarf

02 EG - TH (0,5 cm)
- 2,5 mm Linoleum, R9
- 2,5 mm Ausgleichsspachtel
- 3,5 mm Estrich Bestand
- 80 mm Rippendecke Bestand

03 EG (15,5 cm)
- 2,5 mm Linoleum, R9
- 2,5 mm Ausgleichsspachtel
- 70 mm Heizestrich CT-F5-S70-H55 (stahlfaserbewehrt)
- 20 mm Tackerplatte WLG 035
- 60 mm EPS WLG 035 DEO
- 45 mm Rippendecke Bestand

04 EG Sanitär (15,5 cm)
- 10 mm Fliesen, R10
- 3 mm Ausgleichsspachtel
- 2 mm Verbundabdichtung
- 70 mm Heizestrich CT-F5-S70-H55 (stahlfaserbewehrt)
- 20 mm Tackerplatte WLG 035
- 40 - 50 mm EPS WLG 035 DEO
- 80 - 45 mm Rippendecke Bestand

05 EG Halle, nicht beheizt (15,4 cm)
- 4 mm Linoleum, geklebt
- 9 mm Lastverteilerplatte, Sperrholz
- 9 mm Lastverteilerplatte, Sperrholz
- 10 mm Elastikschicht
- 80 mm EPS WLG 035 DEO
- 36 mm gebundene Trockenschüttung
- 5 mm Abdichtung G200/S4
- 120 mm Beton Bestand

06 EG Geräteraum (15,4 cm)
- 4 mm Linoleum, geklebt
- 9 mm Lastverteilerplatte, Sperrholz
- 9 mm Lastverteilerplatte, Sperrholz
- 0,2 mm PE-Folie
- 100 mm EPS WLG 035 DEO
- 27 mm gebundene Trockenschüttung
- 5 mm Abdichtung G200/S4
- 120 mm Beton Bestand

08 1.ZG (10 cm)
- 2,5 mm Linoleum, R9
- 2,5 mm Ausgleichsspachtel
- 70 mm Heizestrich CT-F5-S70-H56 (stahlfaserbewehrt)
- 25 mm Tackerplatte WLG 032
- 90 mm Rippendecke Bestand

09 1.ZG Sanitär (10 cm)
- 10 mm Fliesen, R10
- 3 mm Ausgleichsspachtel
- 2 mm Verbundabdichtung
- 60 mm Heizestrich CT-F5-S60-H46 (stahlfaserbewehrt)
- 25 mm Tackerplatte WLG 032
- 90 mm Rippendecke Bestand

10 1.ZG Galerie Abstell
- Parkett Bestand
- 40 mm Estrich Bestand
- 80 mm Stb. Hohldielen Bestand
- IP 180 Bestand

12 OG (13 cm)
- 2,5 mm Linoleum, R9
- 2,5 mm Ausgleichsspachtel
- 85 mm Heizestrich CT-F5-S85-H65
- 20 mm Tackerplatte WLG 035
- 20 mm EPS WLG 035 DEO
- 70 mm Rippendecke Bestand

13 OG Sanitär (13 cm)
- 10 mm Fliesen, R10
- 3 mm Ausgleichsspachtel
- 2 mm Verbundabdichtung
- 85 mm Heizestrich CT-F5-S85-H65
- 20 mm Tackerplatte WLG 035
- 10 mm EPS WLG 035 DEO
- 70 mm Rippendecke Bestand

14 OG Halle, beheizt (15,5 cm)
- 4 mm Linoleum, geklebt
- 9 mm Lastverteilerplatte, Sperrholz
- 9 mm Lastverteilerplatte, Sperrholz
- 10 mm Elastikschicht
- 0,6 mm Abdeckung Stahlblechplatte
- 30 mm System Dämmplatte
- 60 mm EPS WLG 035 DEO
- 32 mm gebundene Trockenschüttung
- 0,2 mm Trennlage
- 92 mm Rippendecke Bestand

15 OG Geräteraum / Abstell (6,5 cm)
- 4 mm Linoleum, geklebt
- 9 mm Lastverteilerplatte, Sperrholz
- 9 mm Lastverteilerplatte, Sperrholz
- 0,2 mm PE-Folie
- 20 mm EPS WLG 035 DEO
- 22 mm gebundene Trockenschüttung
- 0,2 mm Trennlage
- 70 mm Rippendecke Bestand

16 2. ZG (10 cm)
- 2,5 mm Linoleum, R9
- 2,5 mm Ausgleichsspachtel
- 70 mm Heizestrich CT-F5-S70-H56
- 25 mm Tackerplatte WLG 032
- 75 mm Rippendecke Bestand

17 2. ZG Sanitär (10 cm)
- 10 mm Fliesen, R10
- 3 mm Ausgleichsspachtel
- 2 mm Verbundabdichtung
- 60 mm Heizestrich CT-F5-S60-H46
- 25 mm Tackerplatte WLG 032
- 75 mm Rippendecke Bestand

18 2. ZG (4,5 cm)
- Anstrichsystem
- 45 mm Estrich CT F5 T45
- Trennlage 2x 0,2mm PE-Folie
- 75 mm Rippendecke Bestand

19 2. ZG (0,3 cm)
- Lino neu
- (2,5 mm Ausgleichsspachtel)
- Bestand (Stb. Hohldielen, Estrich)

20 2. ZG (0,3 cm) Technik
- Lino neu
- (2,5 mm Ausgleichsspachtel)
- Bestand (Holzbalkendecke + Dielung)

WAND

SPA	Sanierputz mit Anstrich
StBA	Ortbeton gespachtelt mit Anstrich
KZPA	Kalk-Zementputz, Q3 gefilzt + Anstr.
PS+A	Sanierung Kalk-Zementputz, Q3 gefilzt + Anstr.
ID+A	Innendämmung geputz + Anstrich
ID+F	Innendämmung + Fliesen raumhoch
FK	Fliesen geklebt
GK	Gipskarton gespachtelt mit Anstrich
H/GK	Holzverkleidung (hist.) h=1,20m unterer Bereich, 2x Fermacell auf UK gespachtelt + Anstrich ab Holzverkleidung (oberer Bereich)
H/PS	Holzverkleidung (hist.) h=1,20m auf Prallwand unterer Bereich, Sanierung Kalk-Zementputz, Q3 gefilzt + Anstr. ab OK Prallwand (oberer Bereich)
ID+PR	Innendämmung + 2x Fermacell auf UK gespachtelt + Anstr.

Decke

D01	Mineralfaserputz/Brandschutzputz
D02	Sanierung Kalk-Zement-Putz, Q3 gefilzt + Anstrich
D02A	Sanierung Kalk-Zement-Putz, Q3 gefilzt + Anstrich + Akustik
D02H	Holzbalkendecke Bestand, Putzsanierung + Anstrich + Akustik
D03	Gipskarton gespachtelt mit Anstrich
D04	Gipskarton, feuchtraumgeeignet, gespachtelt mit Anstrich, GKBi
D05	Unterdecke F90 Gipskarton gespachtelt mit Anstrich
D06	Gipskarton, ballwurfgeeignet, gespachtelt + Akustik
D07	Anstrich

Alle Höhen beziehen sich auf OK FFB
Alle Maße sind am Bauwerk zu überprüfen!
Fußbodenaufbauten siehe Detailplanung

Dieser Plan besitzt nur in Verbindung mit folgenden Planungsunterlagen Gültigkeit:
- Haustechnik
- Tragwerksplanung

FUSSBODENAUFBAUTEN

- Die Ang. zum Bestand beziehen sich auf Bestandsunterlagen sowie Untersuchungen aus Probeentnahmen. Abweichungen zum tatsächl. Aufbau sind möglich.
  Angaben zu Aufbauhöhen sind ca.-Angaben und im Bestand zu prüfen!
  Für unebene Untergründe ist ein Ausgleich des Bestandsbodens erf.
- Mgl. Abweichungen bei der Planung hinsichtlich einer regelkonformen Sanierung sind in Bezug auf die tatsächlichen Aufbauhöhen im Best. und die neu geplanten Höhen zu prüfen.
- Sanierung/ Erneuerung erfolgt hinsichtl. Anf. Brandschutz, Bauphysik, Statik sowie sonstiger Erfordernisse.

Auflagen UDB:
- Historische Bodenbeläge wie Fliesen, Terrazzo oder Dielen sind vor Rückbau zu prüfen. Eine Abstimmung zum Erhalt und der Sanierung erfolgen vor den Rückbauarbeiten.

B - - Fußboden-/ Deckenaufbauten Bestand; entspr. der Untersuchungsergebnisse (Probeentnahme Materialuntersuchung), Entnahmestellen sind in den Plänen (Grundrisse: Abbruch-Bestand) dargestellt

Annahme Bodenaufbau Bestand (keine Probeentnahme erfolgt)

AUFLAGEN UNTERE DENKMALSCHUTZBEHÖRDE

Wände und Decken
- Wandverkleidungen, Türen, Fenster, Sportgeräte, etc.: bestandsschonender Sanierungs-/ Gestaltungsvorschlag ist mit der UDB abzustimmen
- alle Holzbauteile sowie die Wände und Decken der Treppenhäuser und Turnhallen sind restauratorisch zu untersuchen, mit den Ergebnissen ist ein Farb-/ Gestaltungskonzept zu erarbeiten und bei der UDB einzureichen
- die Trennungen zwischen Turnhalle und den westlichen Bühnen- bzw. Emporen (Geräteräume, Tanzen, RLT Zentrale) sind im Detail abzustimmen, der ursprüngliche Raumeindruck sollte gestalterisch ablesbar bleiben

Türen
- Türen der Bestandsräume (Bereich neuer Aufzugsschacht) sowie Türen aus Bereichen, die aufgrund ihrer Anforderungen nicht weiter genutzt werden können, sind an anderer Stelle wiederzuverwenden bzw. im Gebäude einzulagern.

Ausstattung
- Bänke der Garderoben sind wiederzuverwenden bzw. im Gebäude einzulagern

Index	Datum	Änderung	Zeichner
F			
E			
D			
C			
B			
A			

Gebäudeübersicht

Projekt	Doppelturnhalle Finsterwalde, August-Bebel-Straße 18 Energetische/ Barrierefreie Sanierung 03238 Finsterwalde
Planbezeichnung	Ausführungsplanung Grundriss 1. Zwischengeschoss
Bauherr	Stadtverwaltung Finsterwalde Schloßstraße 7/8 03238 Finsterwalde

Zeichnungs- / Plannummer CAD	Projektnummer	Maßstab	Datum
Z. ... / Pl. 3207	22-016	1 : 50 m,cm	23.01.2026

0000_5_ARC_GR_E01_BN_1003_--_FP_-

BAUTEIL / BAUABSCHNITT | LPH | PLANER | PLANART | ZUORDNUNG | PLANINHALT | FLFD. PLANNUMMER | PLANAUSSCH. | STATUS | INDEX

H/B = 594 / 1300 (0.77m²) Allplan 2024