


SCHNITT B - B

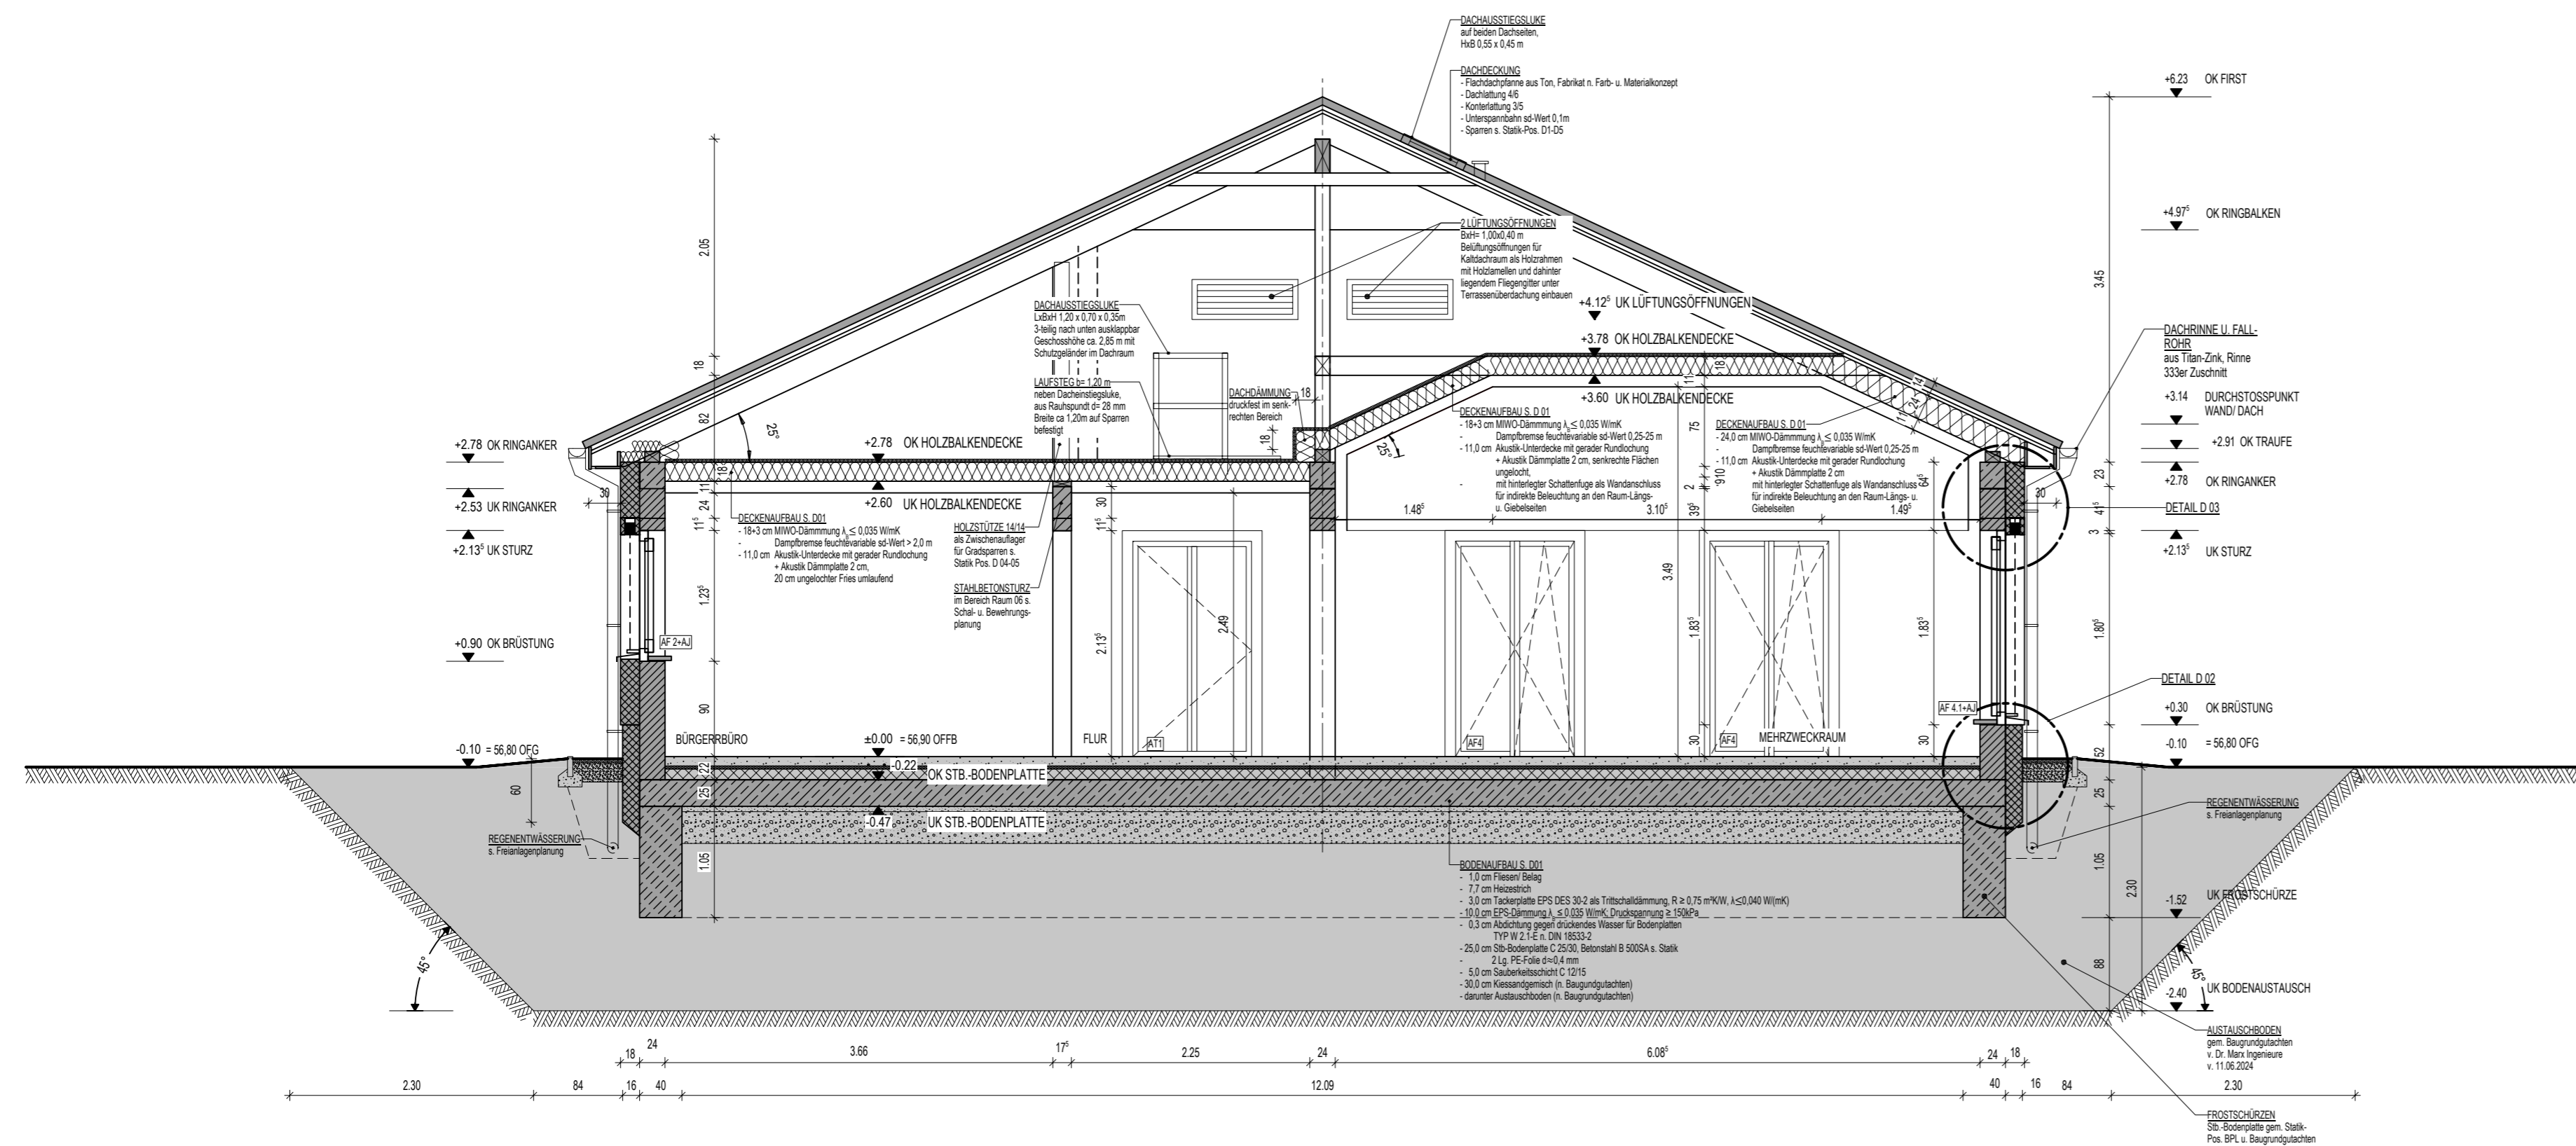

SCHNITT A - A

GRUNDFLÄCHE RÄUME		
01	FLUR	28,47 m²
02	TEEKÜCHE	15,29 m²
03	MEHRZWECKRAUM	55,74 m²
04	BÜRGERBÜRO	14,38 m²
05	WC H	6,59 m²
06	WC D	6,56 m²
07	BEH.-WC	5,87 m²
08	HA-RAUM	8,45 m²
09	LAGER	13,56 m²
10	TERRASSE ÜBERDACHT	40,91 m²
		195,82 m²

LEGENDE

± 0.00 = 56.90	DHN 2016	TÜR MIT LICHTAUSSCHNITT
[Symbol]	STAHLBETON N. STATIK	FBH FUßBODENHEIZUNG
[Symbol]	BETON UNBEWEHRT N. STATIK U. BAUGRUNDGUTACHTEN	HK HEIZKÖRPER
[Symbol]	KS-MAUERWERK N. STATIK KS-P 12-1.8-(240)DM	RF REGENFALLROHR
[Symbol]	WDVS N. WÄRMESCHUTZNACHWEIS	RW RETTUNGSWEG
[Symbol]	TROCKENBAU	dT DICHTE TÜR
[Symbol]	BAUTEILE	AJ AUSSENJAULUSIE
[Symbol]	GEWACHSENER BODEN	[AT1o, AF1] TÜR-O, FENSTER-NR. S. TÜR-O, FENSTERLISTE
		[IT 1] TÜR-O, FENSTER-NR. S. TÜR-O, FENSTERLISTE
		(1) STURZNUMMER S. STURZLISTE

HIERZU GEHÖREN:

AU-PLAN 01-05 SOWIE DETAIL-U. FACHPLANUNG D 01 BODEN- U. DECKENAUFBAUTEN

BEMERKUNGEN:

SÄMTLICHE MÄßE SIND AM BAU ZU PRÜFEN!
DIESER PLAN IST NUR GÜLTIG IN VERBINDUNG MIT DEN UNTERLAGEN DER FACHPLÄNER!
BEI DIFFERENZEN ZWISCHEN DEN EINZELNEN PLANUNGSUNTERLAGEN IST VOR DER AUSFÜHRUNG UNBEDINGT RÜCKSPRACHE ZU NEHMEN!

bearbeitet:	04.06.2024	AGR	
	gezeichnet:	20.05.2024	AGR
	geprüft:		KRI
	Projekt-Nr.		

c	b	a	Nr.	Art der Änderung	Datum	Name
	Änderung Böschungswinkel Bodenaustausch				27.01.2026	AGR
	Überarbeitung entspr. Detailplanung				11.09.2025	AGR

Lagesystem	EPSG: Code	Stand Kataster
Höhensystem	EPSG: Code	Bestandsvermessung

AUSFÜHRUNGSPLANUNG

Auftraggeber:	
GEMEINDE PARSTEINSEE VERTRETEN DURCH AMT BRITZ-CHORIN-ODERBERG EISENWERKSTRASSE 11 16230 BRITZ	
Bauvorhaben:	
NEUBAU DORFGEMEINSCHAFTSHAUS ODERBERGER STRASSE 16248 PARSTEINSEE OT PARSTEIN	
Entwurf:	
zur Ausführung freigegeben:	Unterlage / Blatt-Nr.: 04b
Datum / Name	Schnitte A und B Maßstab: 1 : 50