

HOCHENANGABEN IM GRUNDRISS VON OBERKANTE FERTIG BIS UNTERKANTE ROH
 OBERKANTE FERTIGFUSSBODEN (DKFF) (DKRD)
 OBERKANTE REHBECKE (DKRD)
 OBERKANTE FERTIGFUSSBODEN (DKFF) (DKRD)
 OBERKANTE REHBECKE (DKRD)

BEZUGSEBENE E. 00 BEZEICHNUNG SCHNITT-PLAN-NR.
 DETAIL PLAN-NR.

TUER-NR.
 ANFORDERUNG BRANDSCHUTZ
 KANTE TÜRER SCHNITTEBENE
 VERBECKTE KANTEN
 ACHSE
 BEZUGSKANTE BODENMASS

WANDARTEN
 BETON B55 BSt IV
 MAUERWERK
 NACH ERFOLGTER INSTALLATION
 GFKKARTON

DARSTELLUNG AUSSPARUNGEN
 BECKENBRUCH (C/D)
 WANDBRUCH (C/D)
 BODENBRUCH (C/D)
 WANDSCHLITZ (C/D)


REHBECKE
 LICHTE RAUMHOHE
 BEHUNGSLIPE
 UNTERZUG
 UNTERKANTE

FEUERLESDIEMER
 RAUCHDICHTER TÜR
 FEUERSCHUTZTÜR
 T30/T90
 NOTAUSGANG

BODEN
 TTEPPICH
 LINDLEUM
 FLIESE
 BETONWERKSTEIN
 METALLSTEIN
 ESTERKUNSTSTREICH STÄRFEST
 SPORTBODEN PARKETT

DECKE
 GFKKARTON/ABHANGDECKE
 GFKKARTON - FEUCHTRAUMBESTÄNDIG
 TRIGERPLATTE-AKUSTIKPUTZ
 METALLPANELDECKE
 METALLASBESTDECKE
 MINERALFASERPLATTEN
 SONDERDECKE/AKUSTIKPLATTE
 HOLZDECKE


E			
D			
C			
B			
A	MS	12.09.01	PLANUNGSSTAND
IND	GEZ.	DATEM	

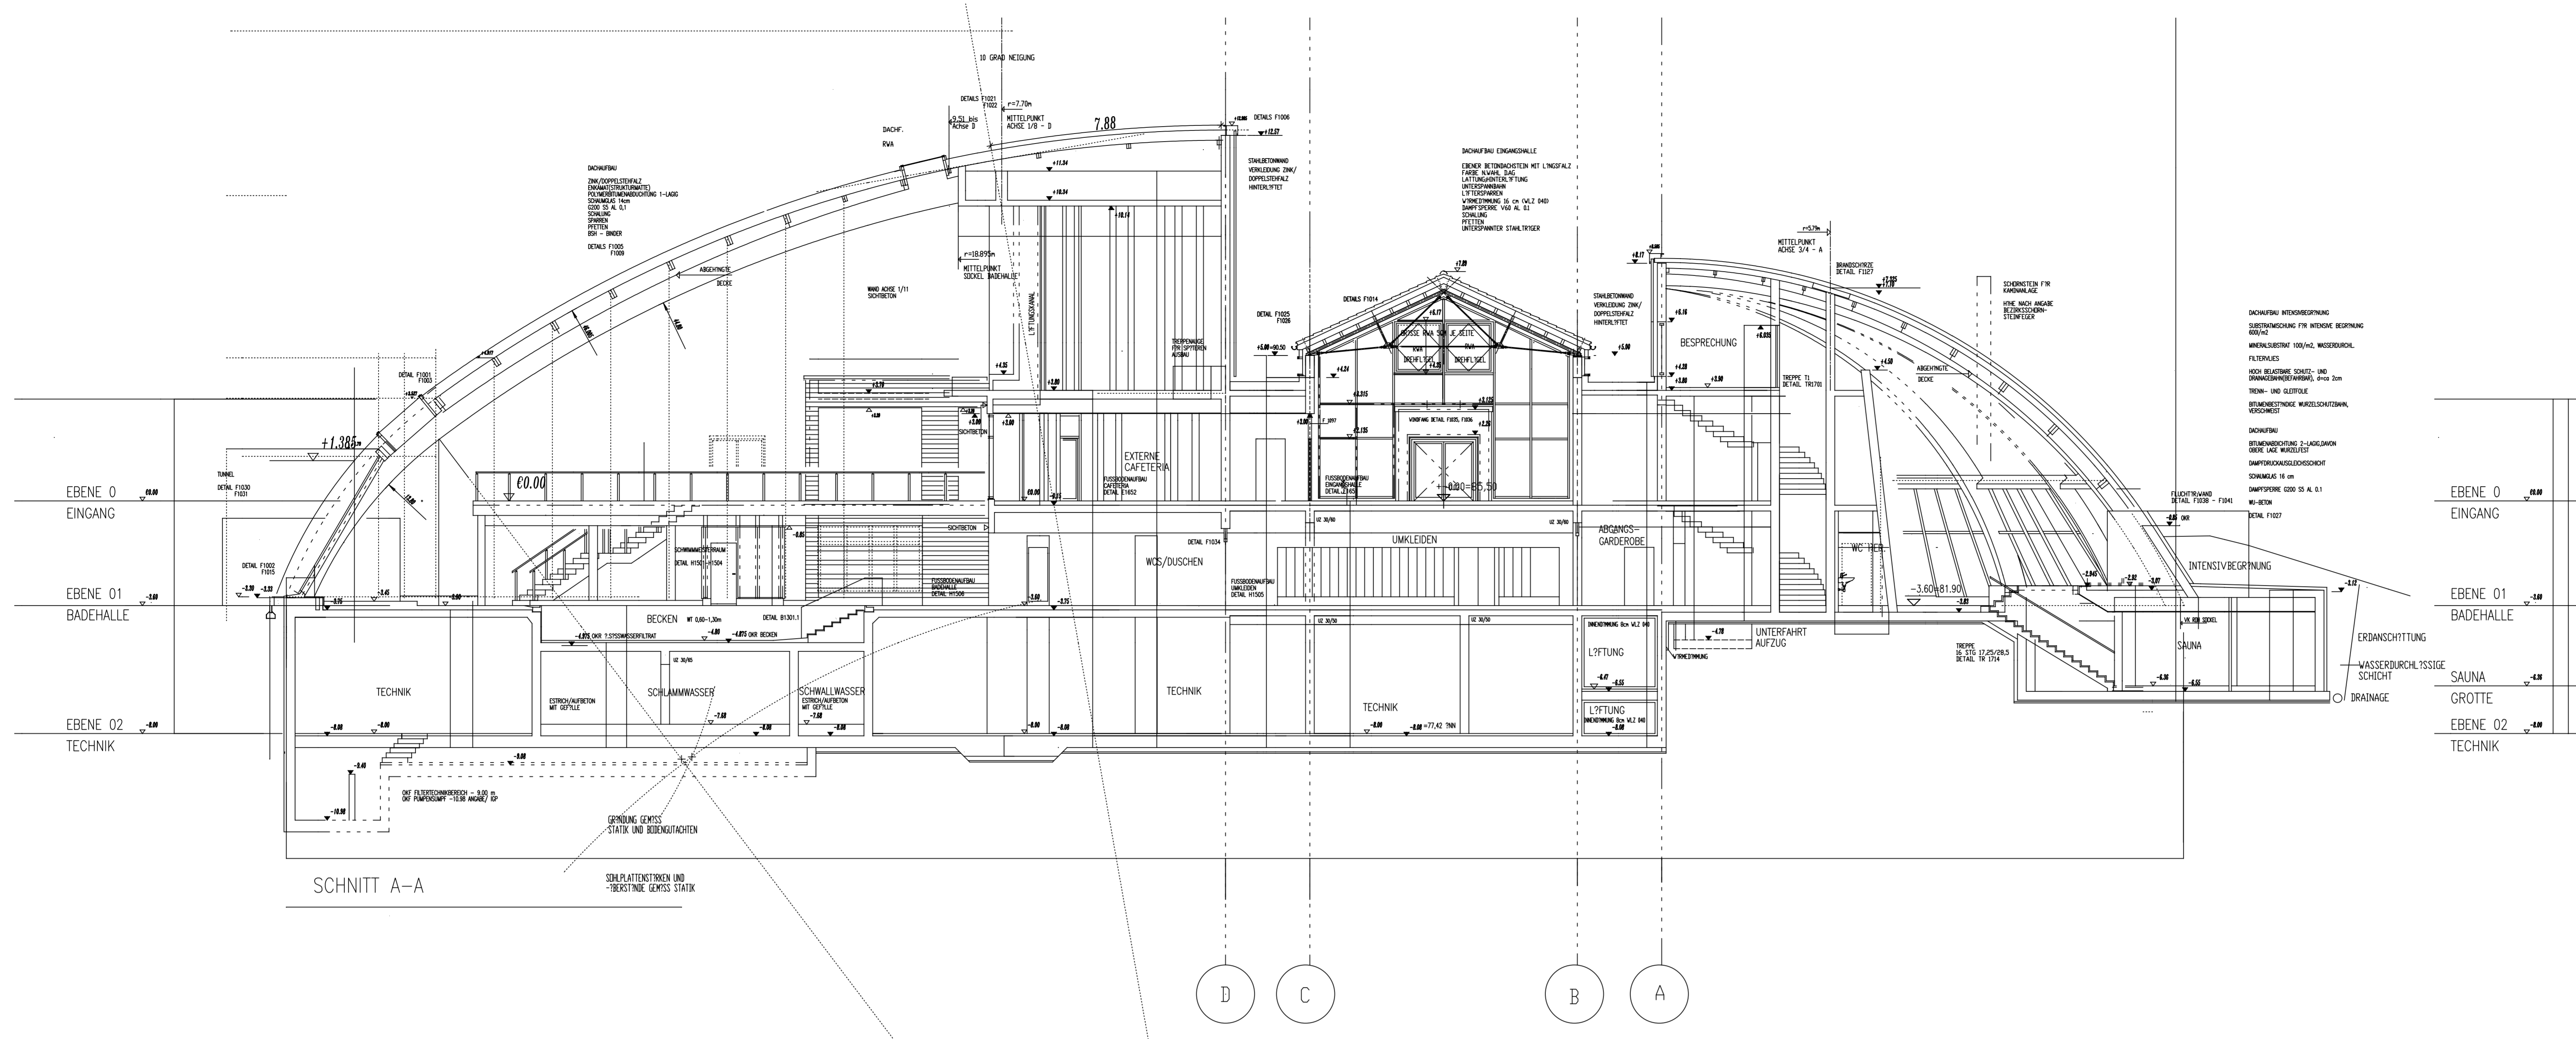

SCHNITT A-A

SCHLAFPLATTENBREM UND
-BERSTÄNDE GEMISS STATIK

D C B A

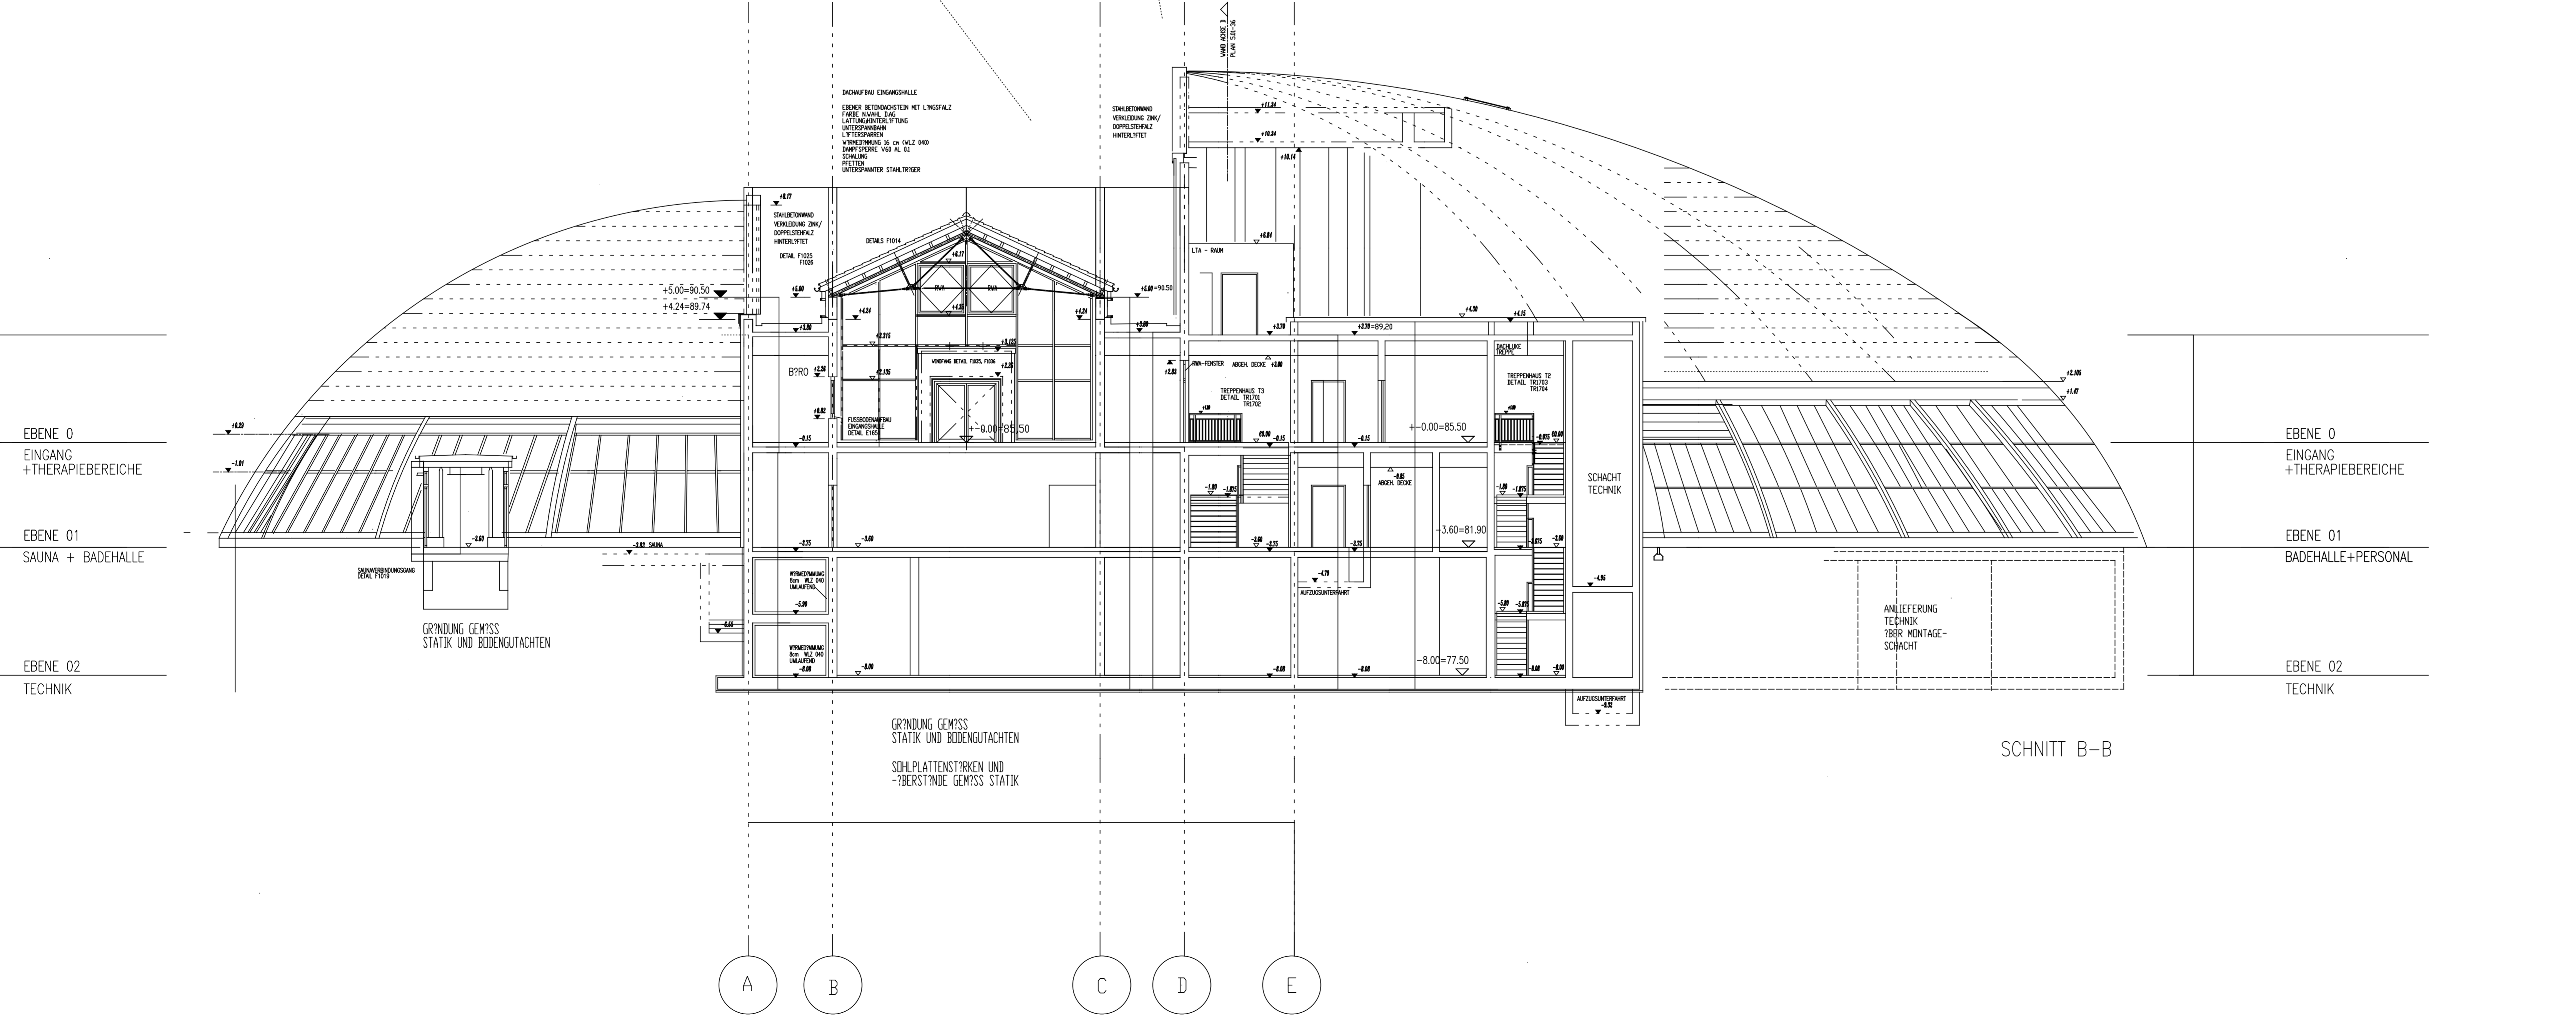


SCHNITT B-B

GRUNDUNG GEMISS
STATIK UND BODENGÜTACHTEN
SCHLAFPLATTENBREM UND
-BERSTÄNDE GEMISS STATIK

A B C D E

PLANUNGSSTAND 25.10.01

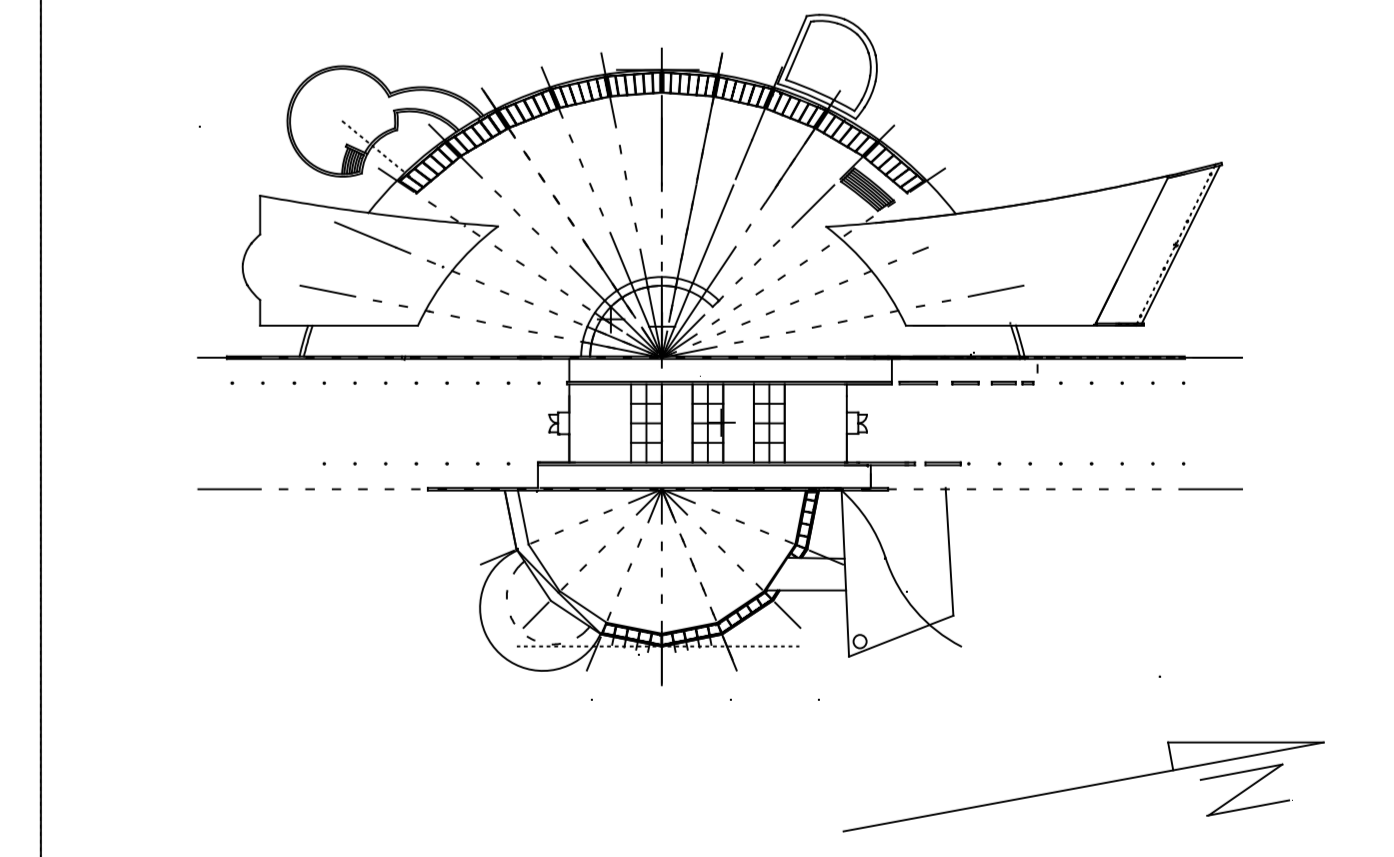

BAUVORHABEN
 FL?MING-THERME BELZIG

BAUHERR
 KUR- UND FREIZEIT GMBH BELZIG

DARSTELLUNG
 SCHNITT A-A, B-B

PLANNR	INDEX	MAßSTAB	BLATTGR.	DATEM	GEZ.
3.20	M	1:100	A0	27.10.2000	WTT / S.H.

UNTERSCHRIFT BAUHERR
 UNTERSCHRIFT ARCHITEKT

GMA ARCHITEKTEN BDA & INGENIEURE
 MAINZ BR?HL/K?LN BERLIN
 RHEINALLEE 3g 55116 MAINZ
 TEL:06131/270020 FAX 06131/27002-76