
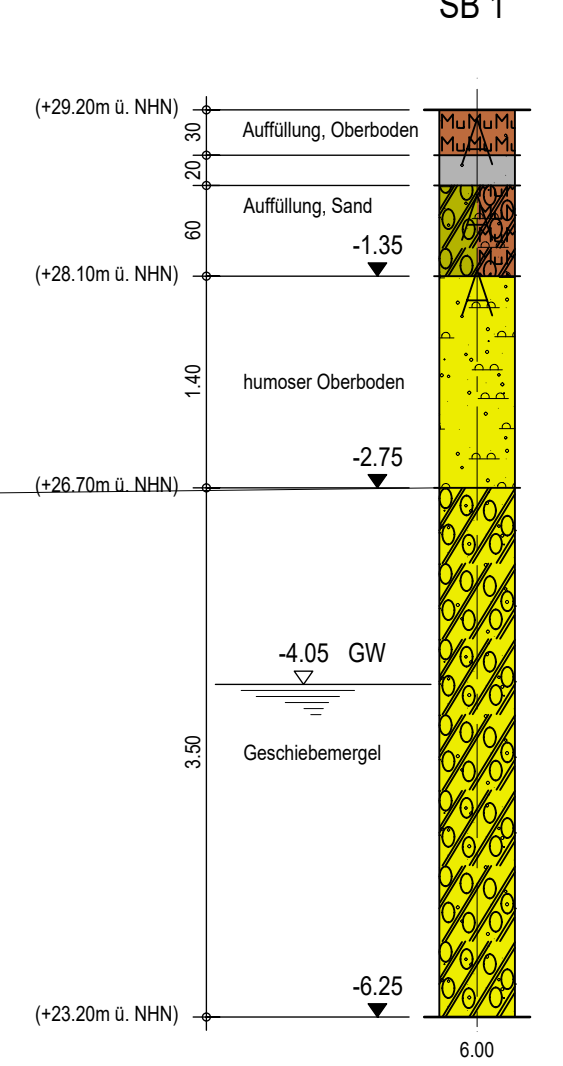
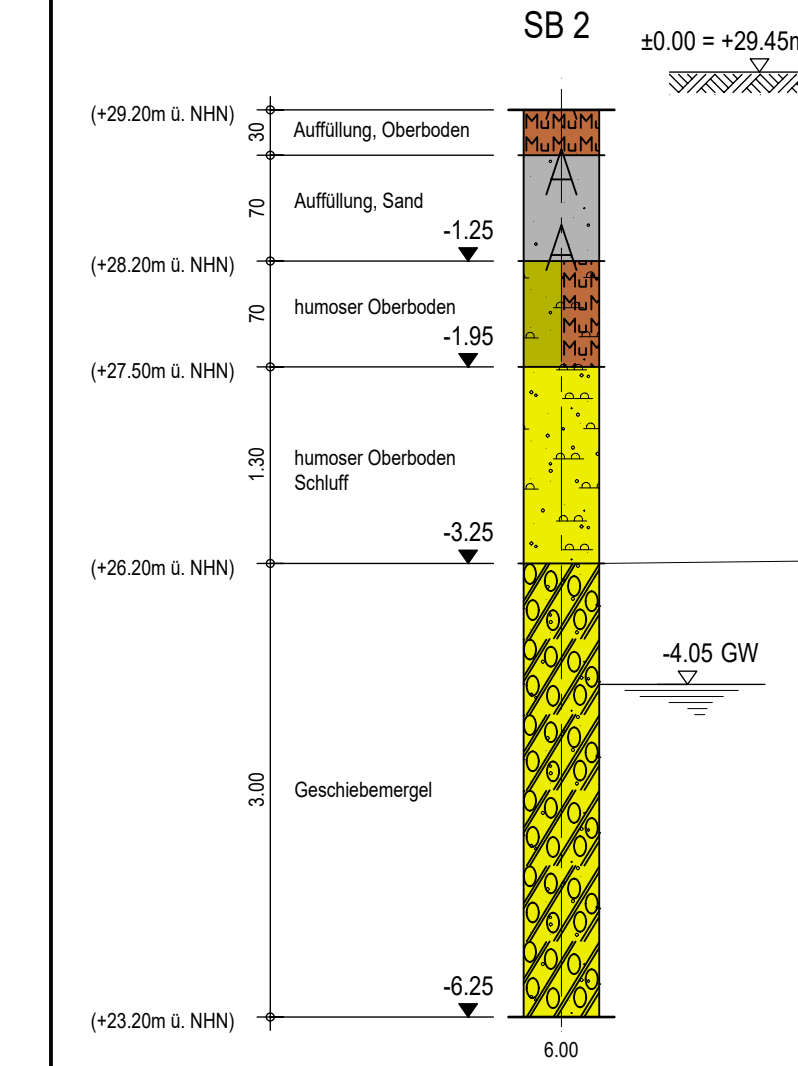


Schnitt E - E (Wandansicht Achse 1)
M 1:50

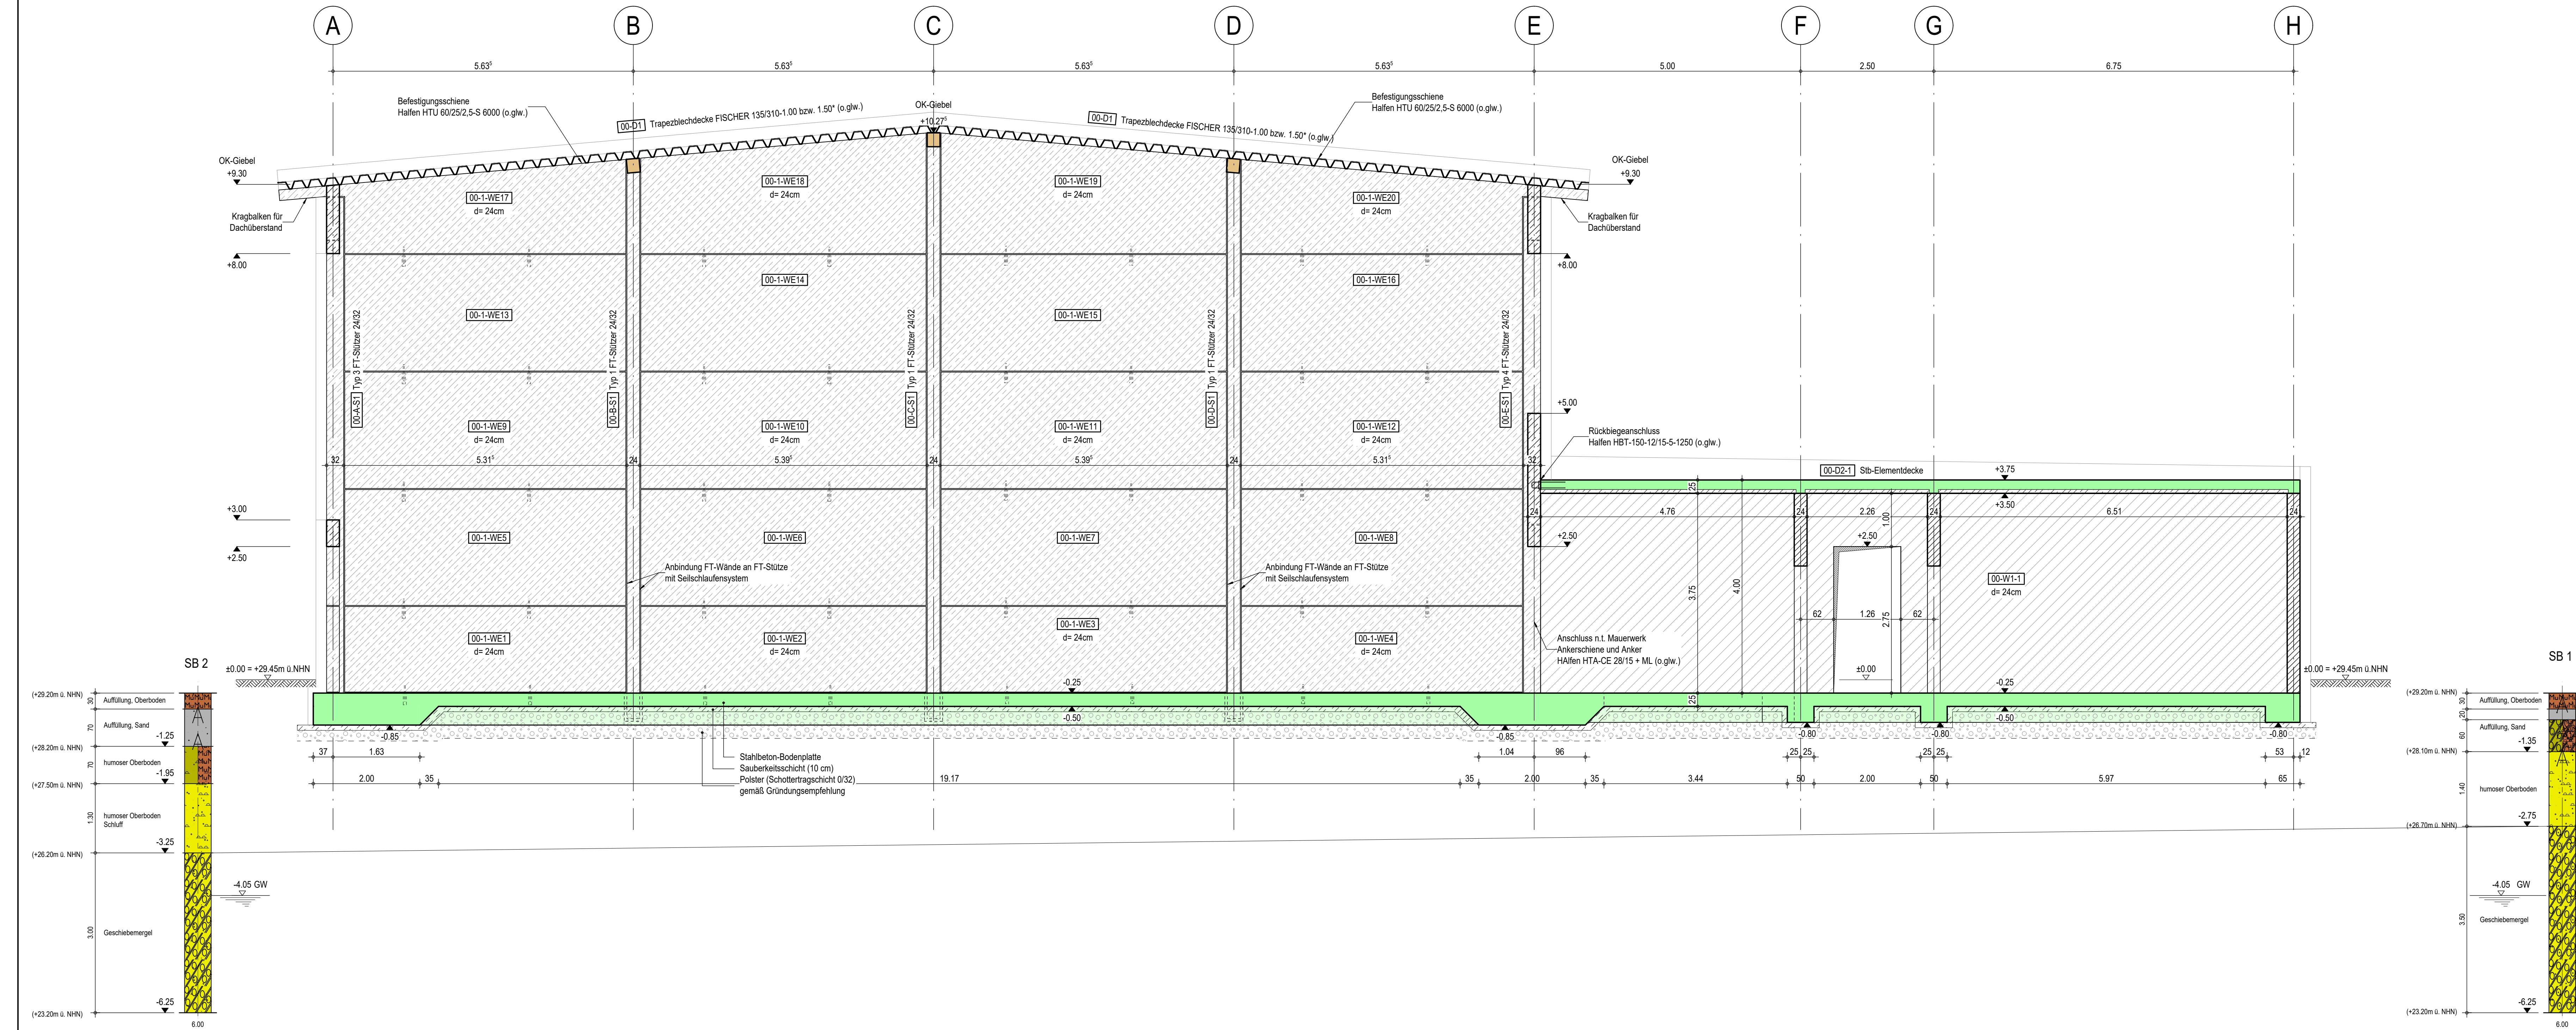

Bauteil- und Materialgütern siehe Grundrisspläne.
Schlitz- und Durchbruchplanung gemäß Grundrisspläne.
Bemerkungen sind den Grundrissplänen zu entnehmen.
Der geotechnische Bericht (Prüf.-Nr. 182/23) über die Baugrund- und Gründungsverhältnisse von PEBA Löcknitz Prüfinstitut für Baustoffe GmbH (Stand: 27.06.2025), sowie die zugehörige Anpassung der Grundempfehlung (Stand: 27.03.2025) ist zu beachten!

Legende:


	OK-Rohdecke		OK-Fertigboden
	UK-Rohdecke		
	Stahlbeton (geschnitten)		
	Stahlbetondecke (geschnitten)	in Elementbauweise	
	Stahlbeton (Ansicht)		
	Fertigteil (geschnitten)		
	Fertigteil (Ansicht)		
	Mauerwerk (geschnitten)		
	Mauerwerk (Ansicht)		
	Holzbauteile (geschnitten)		
	Holzbauteile (Ansicht)		
	OK-Gelände		
	Sauberkeitsschicht	C12/15, X0, WF	
	Schottertragschicht	(0/32)	

zugehörige Pläne:

SHP_SP_GR_FU_01	Fundamente - Bodenplatte
SHP_SP_GR_00_01	Erdgeschoss - Decke
SHP_SP_GR_01_01	Obergeschoss - Decke
SHP_SP_SN_--_01	Längsschnitte A - A bis B - B
SHP_SP_SN_--_02	Querschnitte C - C bis D - D
SHP_SP_DE_--_01	Detail 1 - FT-Stütze/Wandelement-Anschluss
SHP_SP_DE_--_02	Details 2 - 11
SHP_SP_VI_--_01	Visualisierung - Erdgeschoss
SHP_SP_VI_--_02	Visualisierung - Erd- und Obergeschoss

±0.00 = +29.45m ü. NNH HGW = nicht relevant

SHP_SP_SN_--_03_b Querschnitt E - E

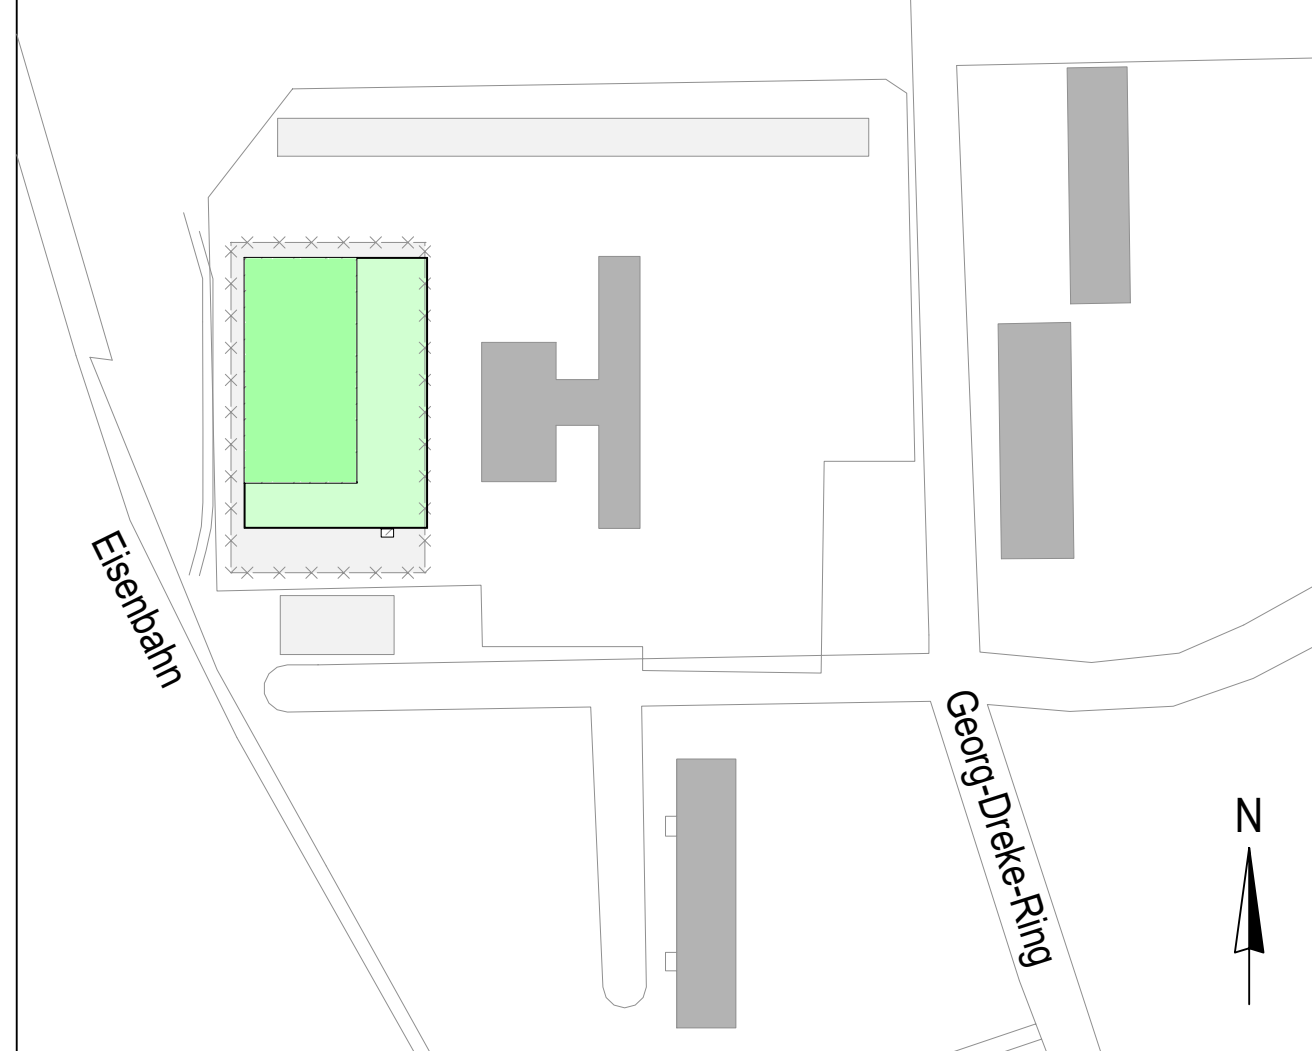

b	Anpassung gemäß Planprüfung Architekt und Abmessungen Oberlicht	IL	26.11.25
a	Wand- und Bodendurchbrüche überarbeitet, Dachüberstand angepasst	IL	18.11.25
-	Planerstellung gemäß Planstand Architekt vom 30.10.2025	IL	07.11.25
Index	Änderung	Bearbeiter	Datum

PI CHL ER INGENIEURE
BERATENDE INGENIEURE
TRAGWERKSPLANUNG

Baufvorhaben:
Neubau einer 2-Feld-Sporthalle Prenzlau für die Nutzung durch das OSZ Uckermark Georg-Dreke-Ring 58 in 17291 Prenzlau

Bearbeitungsphase:
Ausführungsplanung

Inhalt:
**Schalplan:
Querschnitt E - E**

Plannummer:
SHP SP SN -- 03 b

Erstellungsdatum	Planer/Revisor	Baugröße	Maßstab
07.11.2025	IL	1229/594	1 : 50

Alt-Moaabit 62-63 | 10555 Berlin
T +49 30 884598-0
E berlin@pichleringenieure.de
www.pichleringenieure.de