


Zeichenerklärung

- Gradientenhochpunkt
 - Gradiententiefpunkt
 - Ausrundungsbeginn Kuppe / Ausrundungsende Wanne
 - Damm
 - Einschnitt
- Neigungsrechpunkt mit Angabe von:
Ausrundungshalbmesser, Tangentiallänge, Stüchhöhe
- H= 900m
T= 11,22m
f= 0,070m
- Längsneigung und Abstand zum nächsten Neigungsrechpunkt
- 0,520%
125,000m
- 3,013%
62,403m

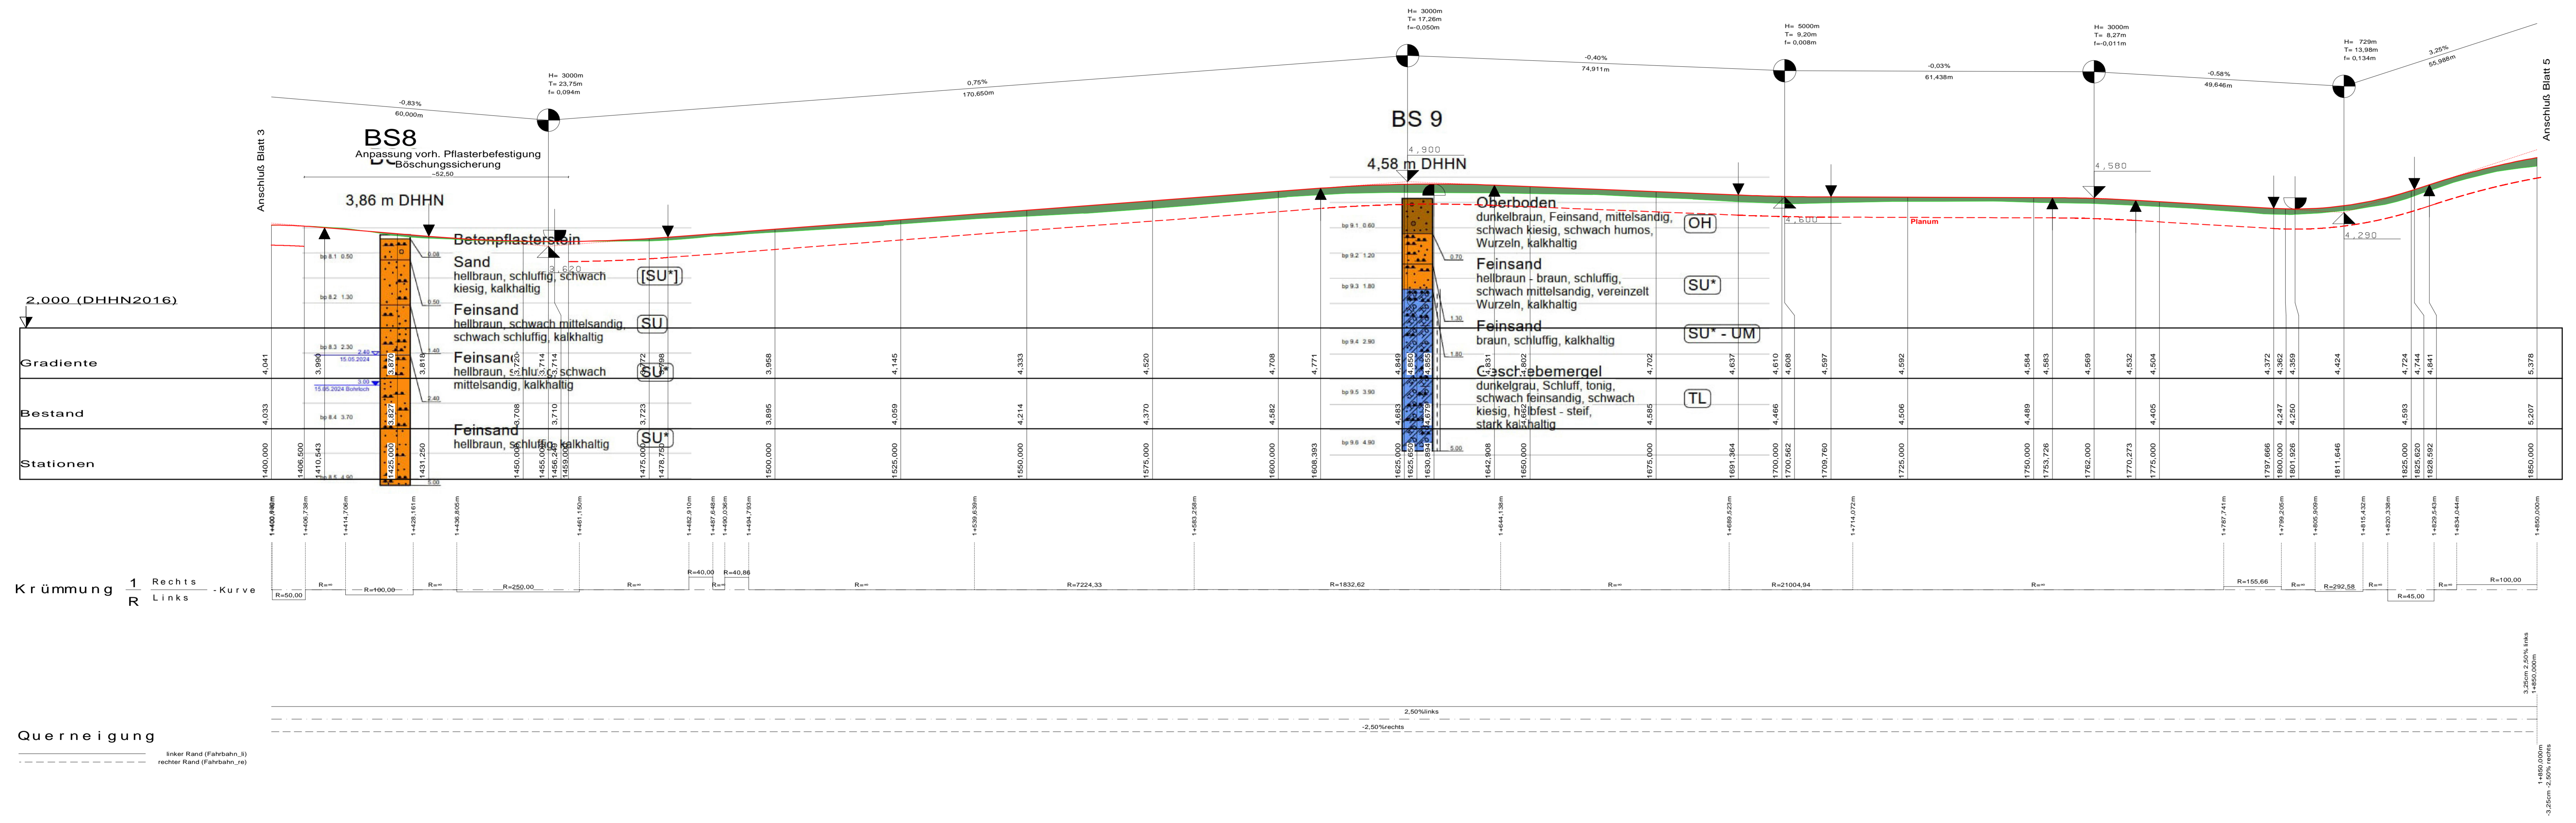

Version	erstellt von	bearbeitet von	Qualitätssicherung	Datum	Beschreibung

Höhensystem: DHHN 2016 Lagesystem: ETRS 89

Entwurfsbearbeitung: **GAST** INGENIEURBÜRO
Gast GmbH
Ingenieurbüro für Tief- und Straßenbau
Dr. Theodor-Neubauer-Str. 24
16303 Schwedt/Oder
Tel. 03331/ 279 179-0
Fax 03331/ 279 179-9

Bearbeitet: 09/2025 Branding
Gezeichnet: 09/2025 Gottschalk
Projekt-Nr.: 60-23-010

AUSFÜHRUNGSPLANUNG

Landkreis Uckermark
Karl-Marx-Str. 6 1
17291 Prenzlau
Tel.: 03984 70-0
Fax: 03984 701399

Unterlage / Blatt-Nr.: U6/4
Höhenplan
Trasse 1
Maßstab: 1: 500/50

Radwegabschnitt Gartzter Schrey

aufgestellt:	