




M 1:20 / Maße in mm

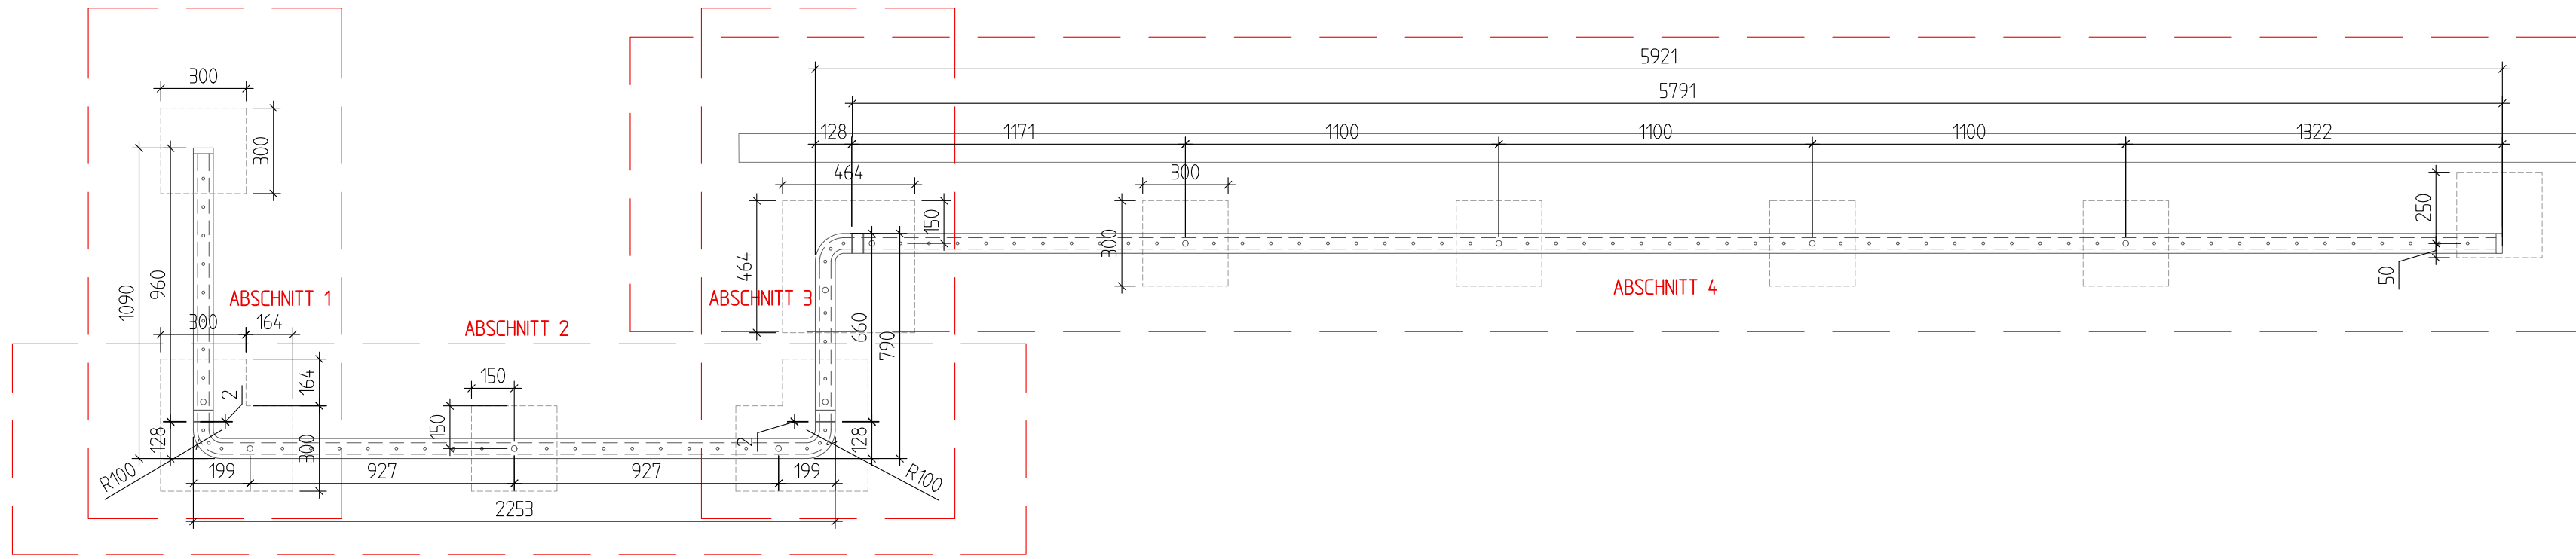


M 1:10 / Maße in mm

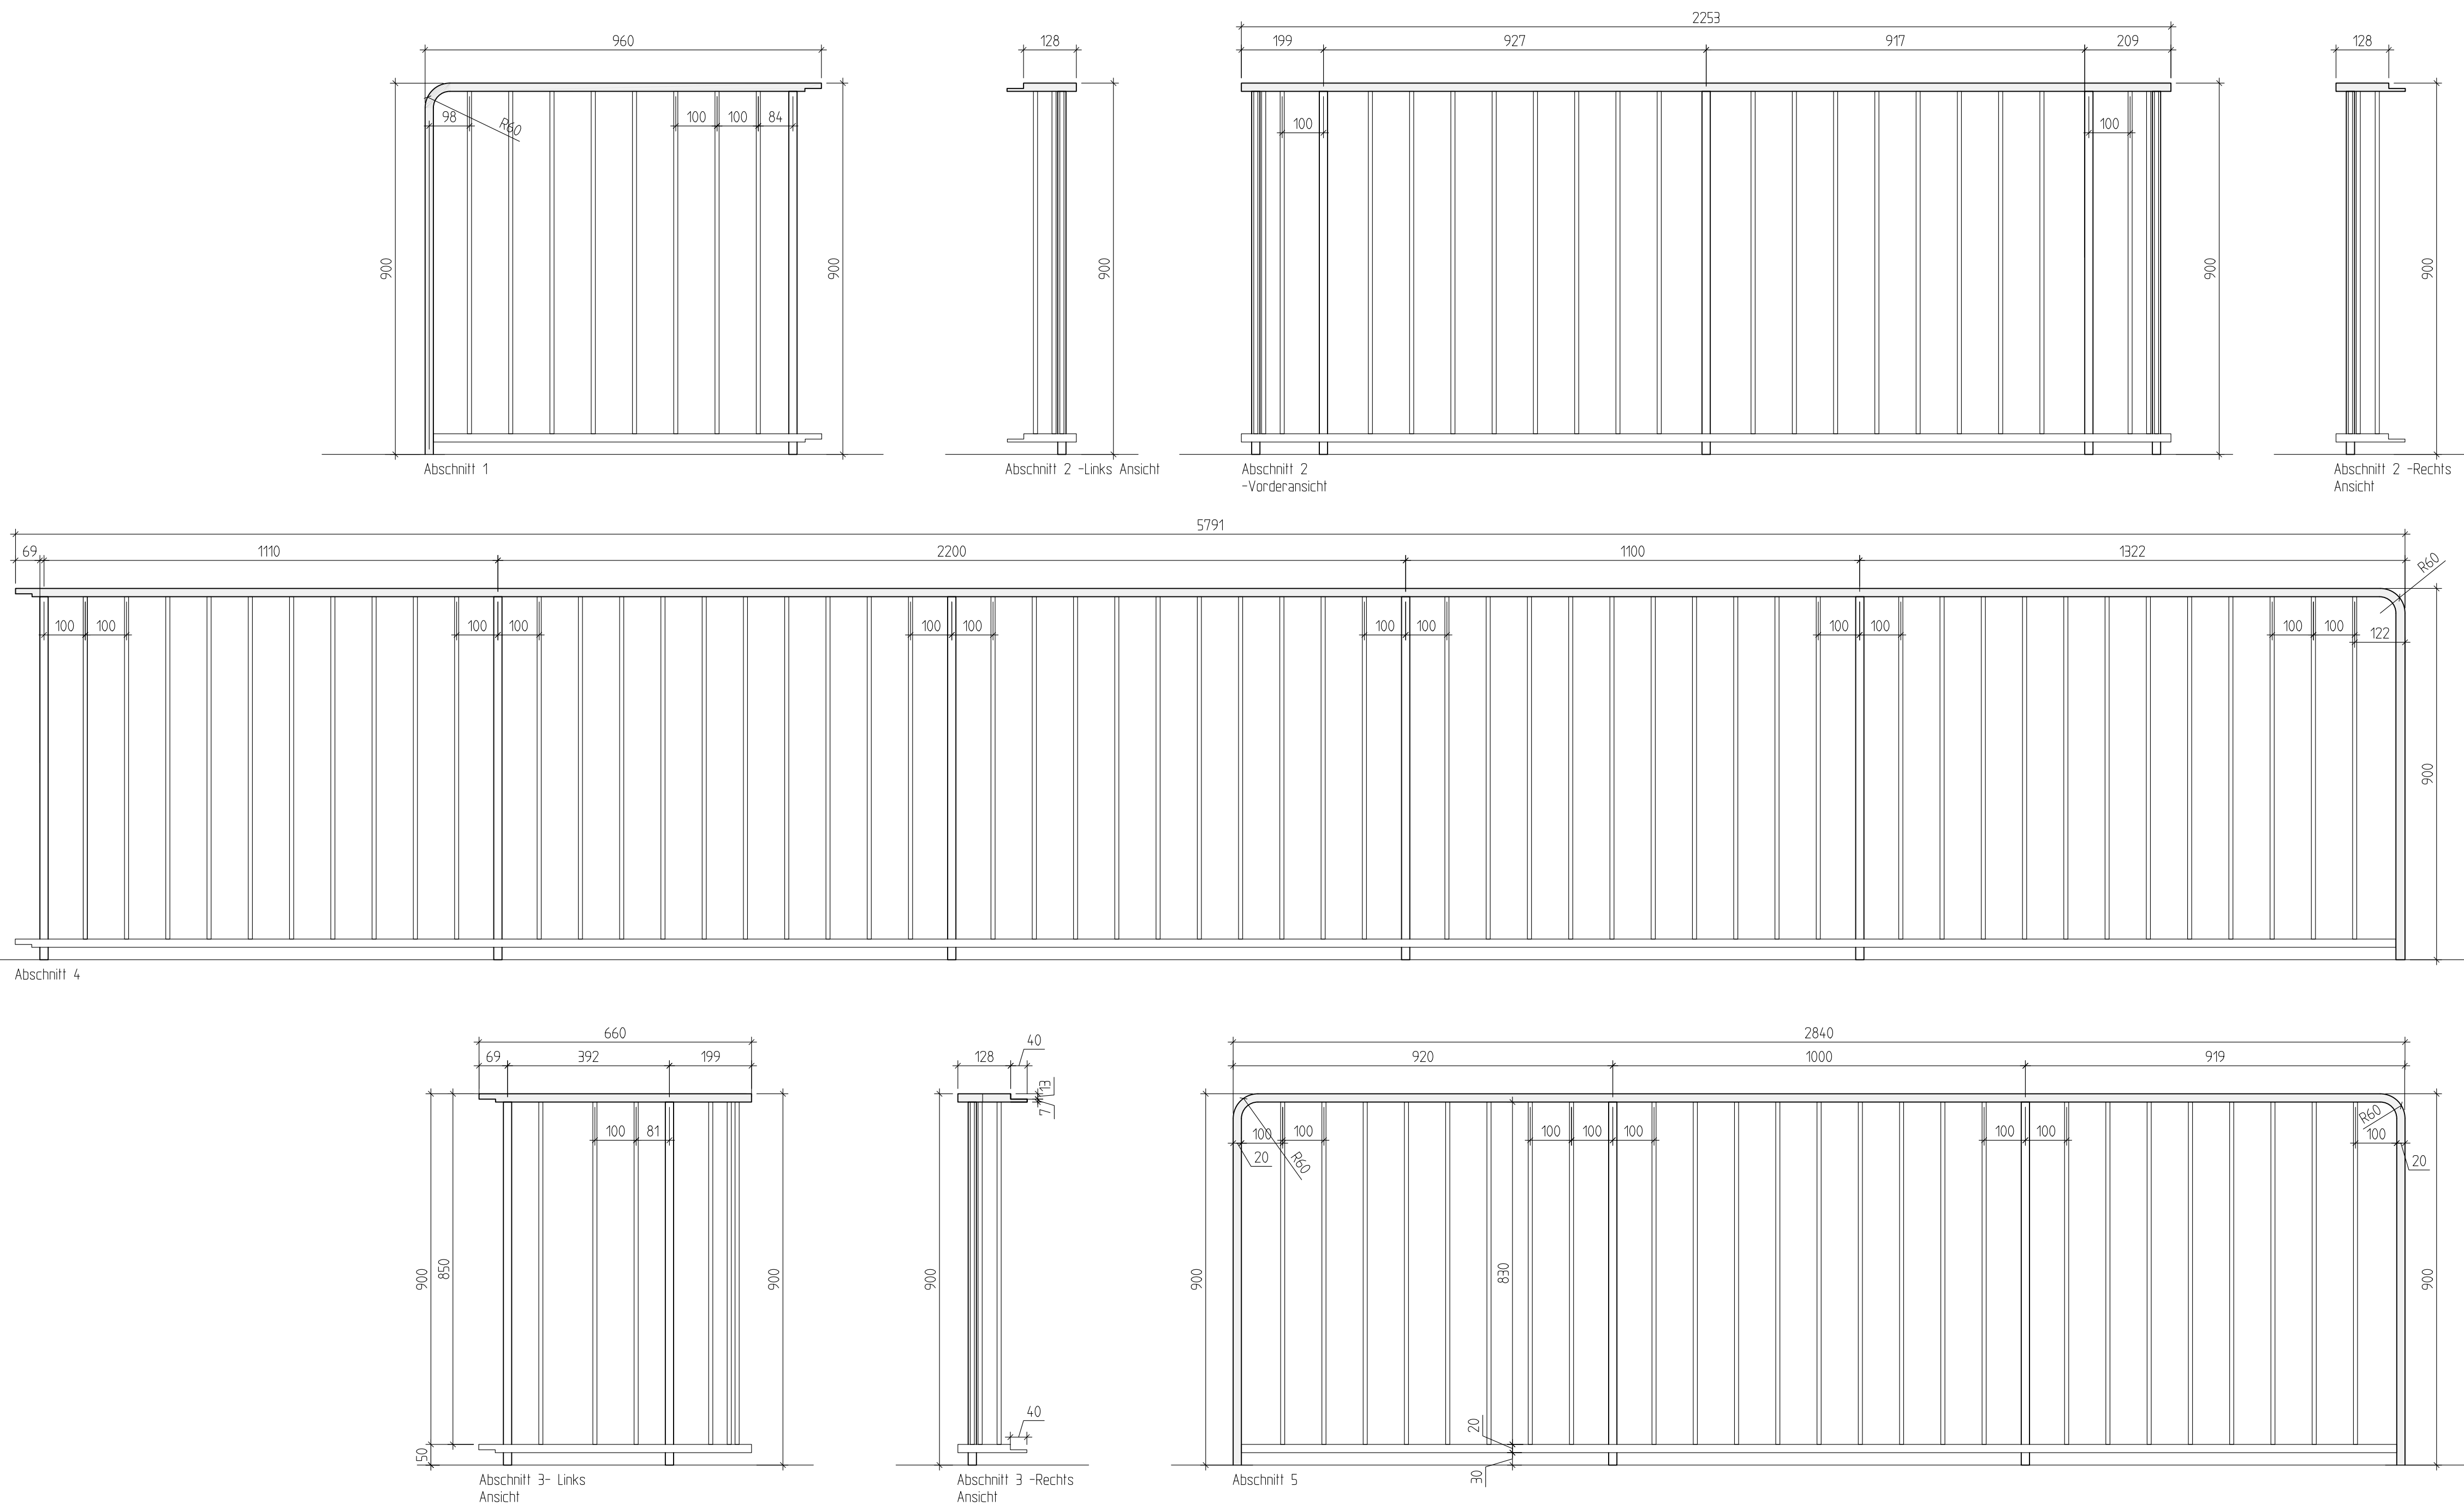


M 1:20 / Maße in mm

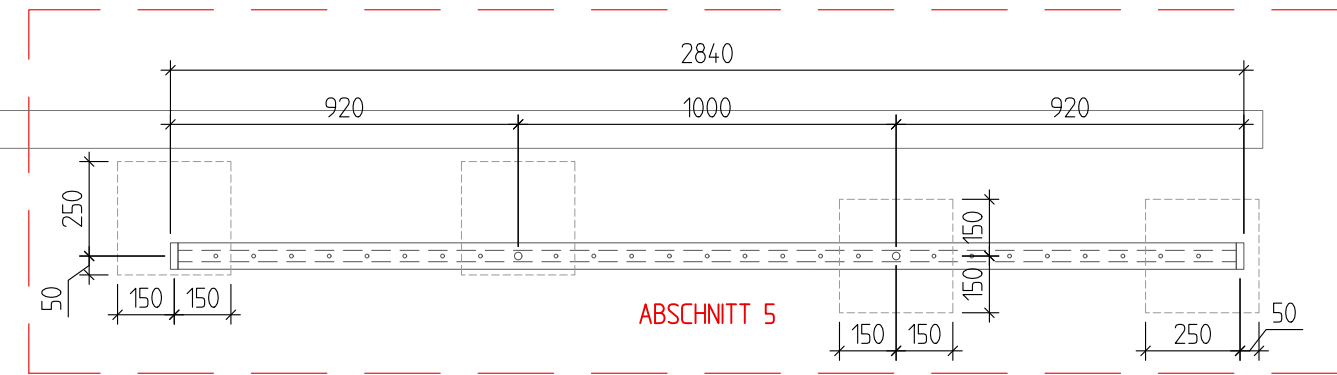

M 1:2 / Maße in mm

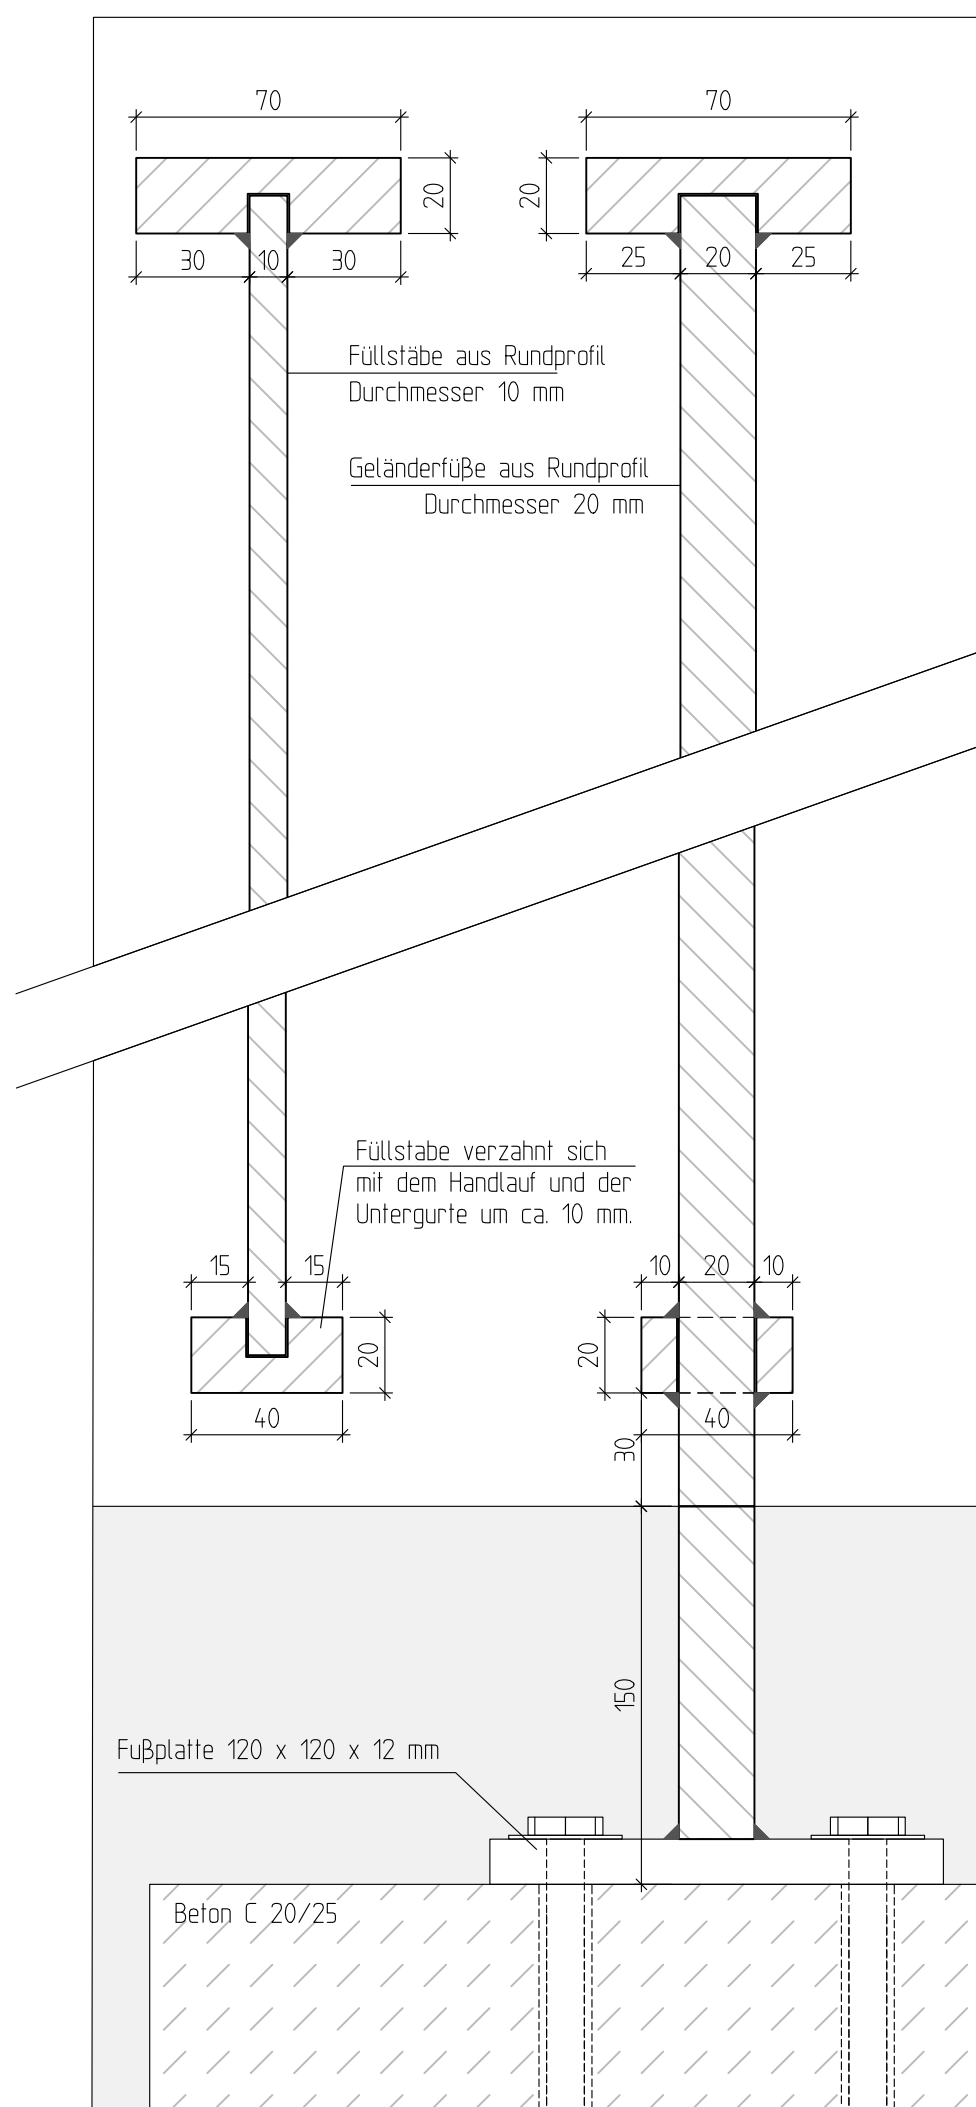

M 12 / Maße in mm

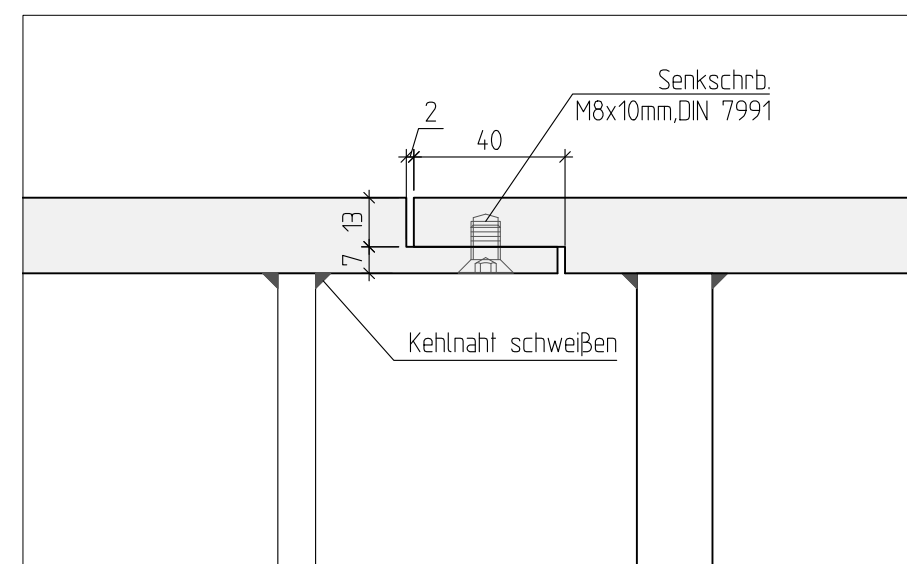

Geländer
Gesamthöhe: 800 mm

Geländer aus feuerverzinktem Stahl S355

Handlauf aus Vollprofil 70 X 20 mm
senkrechte Füllstäbe aus Rundprofil, Durchmesser 10 mm
Standard Abstand 100 mm
Untergurt aus Vollprofil 40 X 20 mm
Geländerfüße aus Rundprofil, Durchmesser 20 mm,
Regelabstand 900 X 1100 mm

Füllstabe verzahnt sich mit dem Handlauf und der Untergurte um ca. 10 mm.
Geländerfuß verzahnt sich mit dem Handlauf um 10 mm und führt durch die Untergurte bis zum Fundament.

Elemente werden durch Schweißen befestigt.
Schweißnähte eben glätten bzw. bearbeiten, evtl. Grate
beseitigen

Stoßfugen, Befestigung mit einer M8 X 10mm Senkschraube
alle Schrauben verzinkt

Fußplatte 120 x 120 x 12 mm, über M10 Schrauben
auf dem Betonfundament befestigen
Standard Fundament aus Beton C20/25
L x B x H - 300 X 300 X 300 mm
Einbindetiefe ca. 150 mm

Alle Maße sind vor Ausführung durch den AN zu prüfen und soweit erforderlich örtlich zu messen. Maßliche Differenzen sind vor der Ausführung mit der Objektüberwachung und dem Fachplaner zu klären.

Nur freigezeichnete Pläne sind zur Ausführung zugelassen.

Bei der Bauausführung sind die Planungen der Fachingenieure sowie die Angaben der Sonderfachleute zu beachten.

Unstimmigkeiten zwischen den Plänen sind mit der Objektüberwachung zu klären.


-	-	-	-
INDEX	DATUM	GEZ.	ÄNDERUNG

XXX.dwg	-	-	-
Xref:	DATUM	INHALT:	FACHPLANER:

PLANINHALT:

Detail Geländer

NEUR21052	LPH 5	1: 2/10/20	23.01.2026		WES-5-2-07	-
PROJ.-NR.:	PHASE:	MASZSTAB:	DATUM:	GEZ.:	PLAN-NR.:	INDEX:

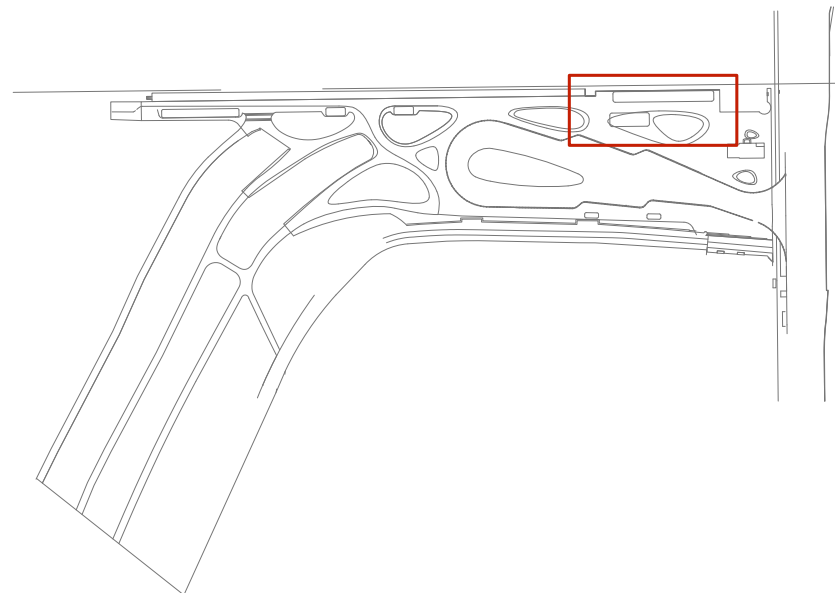

BAUHERR: Stadtverwaltung Fontanestadt Neuruppin
Bauamt, Sachgebiet Tiefbau
Karl-Liebknecht-Str. 33/34
16816 Neuruppin

PLANVERFASSEN

FACHPLANER:

FACHPLANER:

PLANVERFASSER:	FREIGABE PLANVERFASSER:	FREIGABE BAUHERR:
	xx.xx.20xx	xx.xx.20xx