


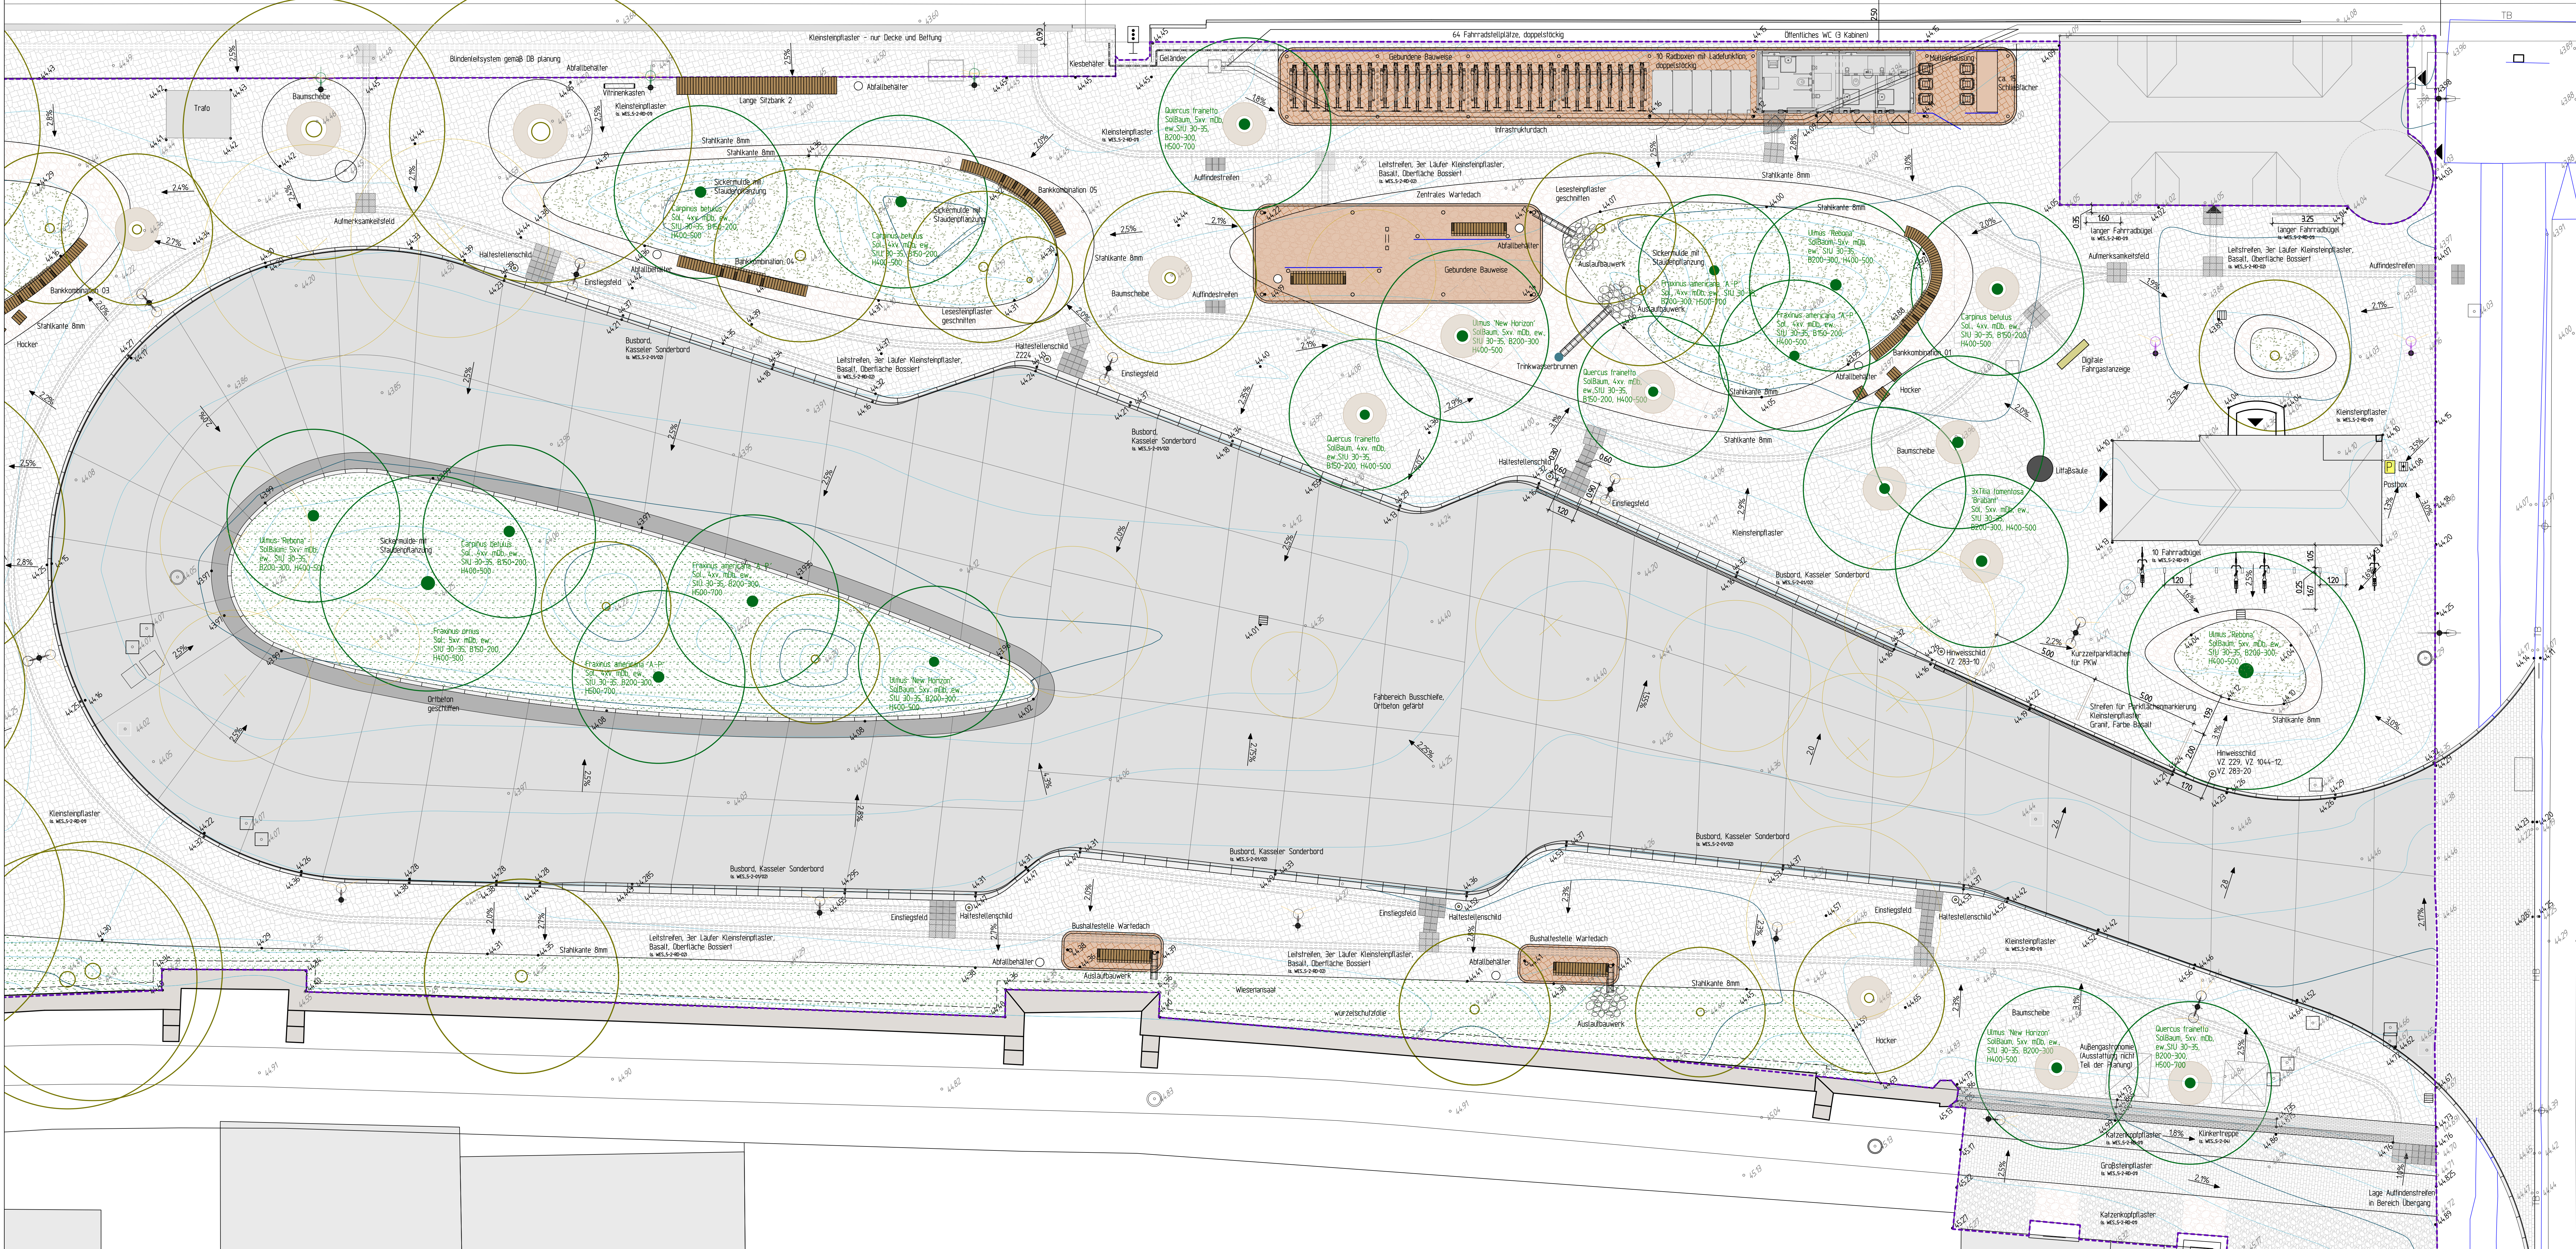

Beton

Kleinsteinpflaster

Lesesteinpflaster, geschnitten

Kalzenkopfpflaster

Strauch- und Staudenflächen

Wassergebundene Wegedecke (WdWD)

Wiesenflächen

Baum Bestand

Baum Neupflanzung

Baum Entfall

Baumscheibe

Baumrube

Schächte

Bindeteilsystem

Überdachung

Stahlkante

Punktablauf / Kantenrinne

Topographie / Höhenlinie

Fahrradbügel für Lastenräder

Bank

Hocker

Lichtmasten

Abfallbehälter

Planungsgelände

Höhen Bestand

Höhen Planung

44.48

44.42

44.48

44.42

INDEX

DATUM

GEZ

ÄNDERUNG

AP_UL05_LP04.DWG

07.08.23

Straßenplanung K.M.-Str./Höhen

EIBS Verkehrsplanung

4433

A500...DWG

04.08.23

Planung Bahnsteig

Deutsche Bahn

Neuruppin-ZOB_Var-2.DWG

19.10.23

Busschleife

SHP Ingenieure

XXX.dwg

Xref:

DATUM

INHALT:

FACHPLANER:

BAUVORHABEN:

Neugestaltung Bahnhofsvorplatz "Rheinsberger Tor"

PLANINHALT:

Lageplan Südosten

NEUR21052

LPH 5

1: 100

23.01.2026

WES-5-1-01

-

PROJ.-NR.:

PHASE:

MASZSTAB:

DATUM:

GEZ:

PLAN-NR.:

INDEX:

NORDWESTEN

SÜDOSTEN

BAUHERR:

Stadtverwaltung Fontanestadt Neuruppin

Bauamt, Sachgebiet Tiefbau

Karl-Liebknecht-Str. 33/34

16016 Neuruppin

PLANVERFASSER:

FACHPLANER:

PLANVERFASSER:

FREIGABE PLANVERFASSER:

FREIGABE BAUHERR:

xx.xx.20xx

xx.xx.20xx